



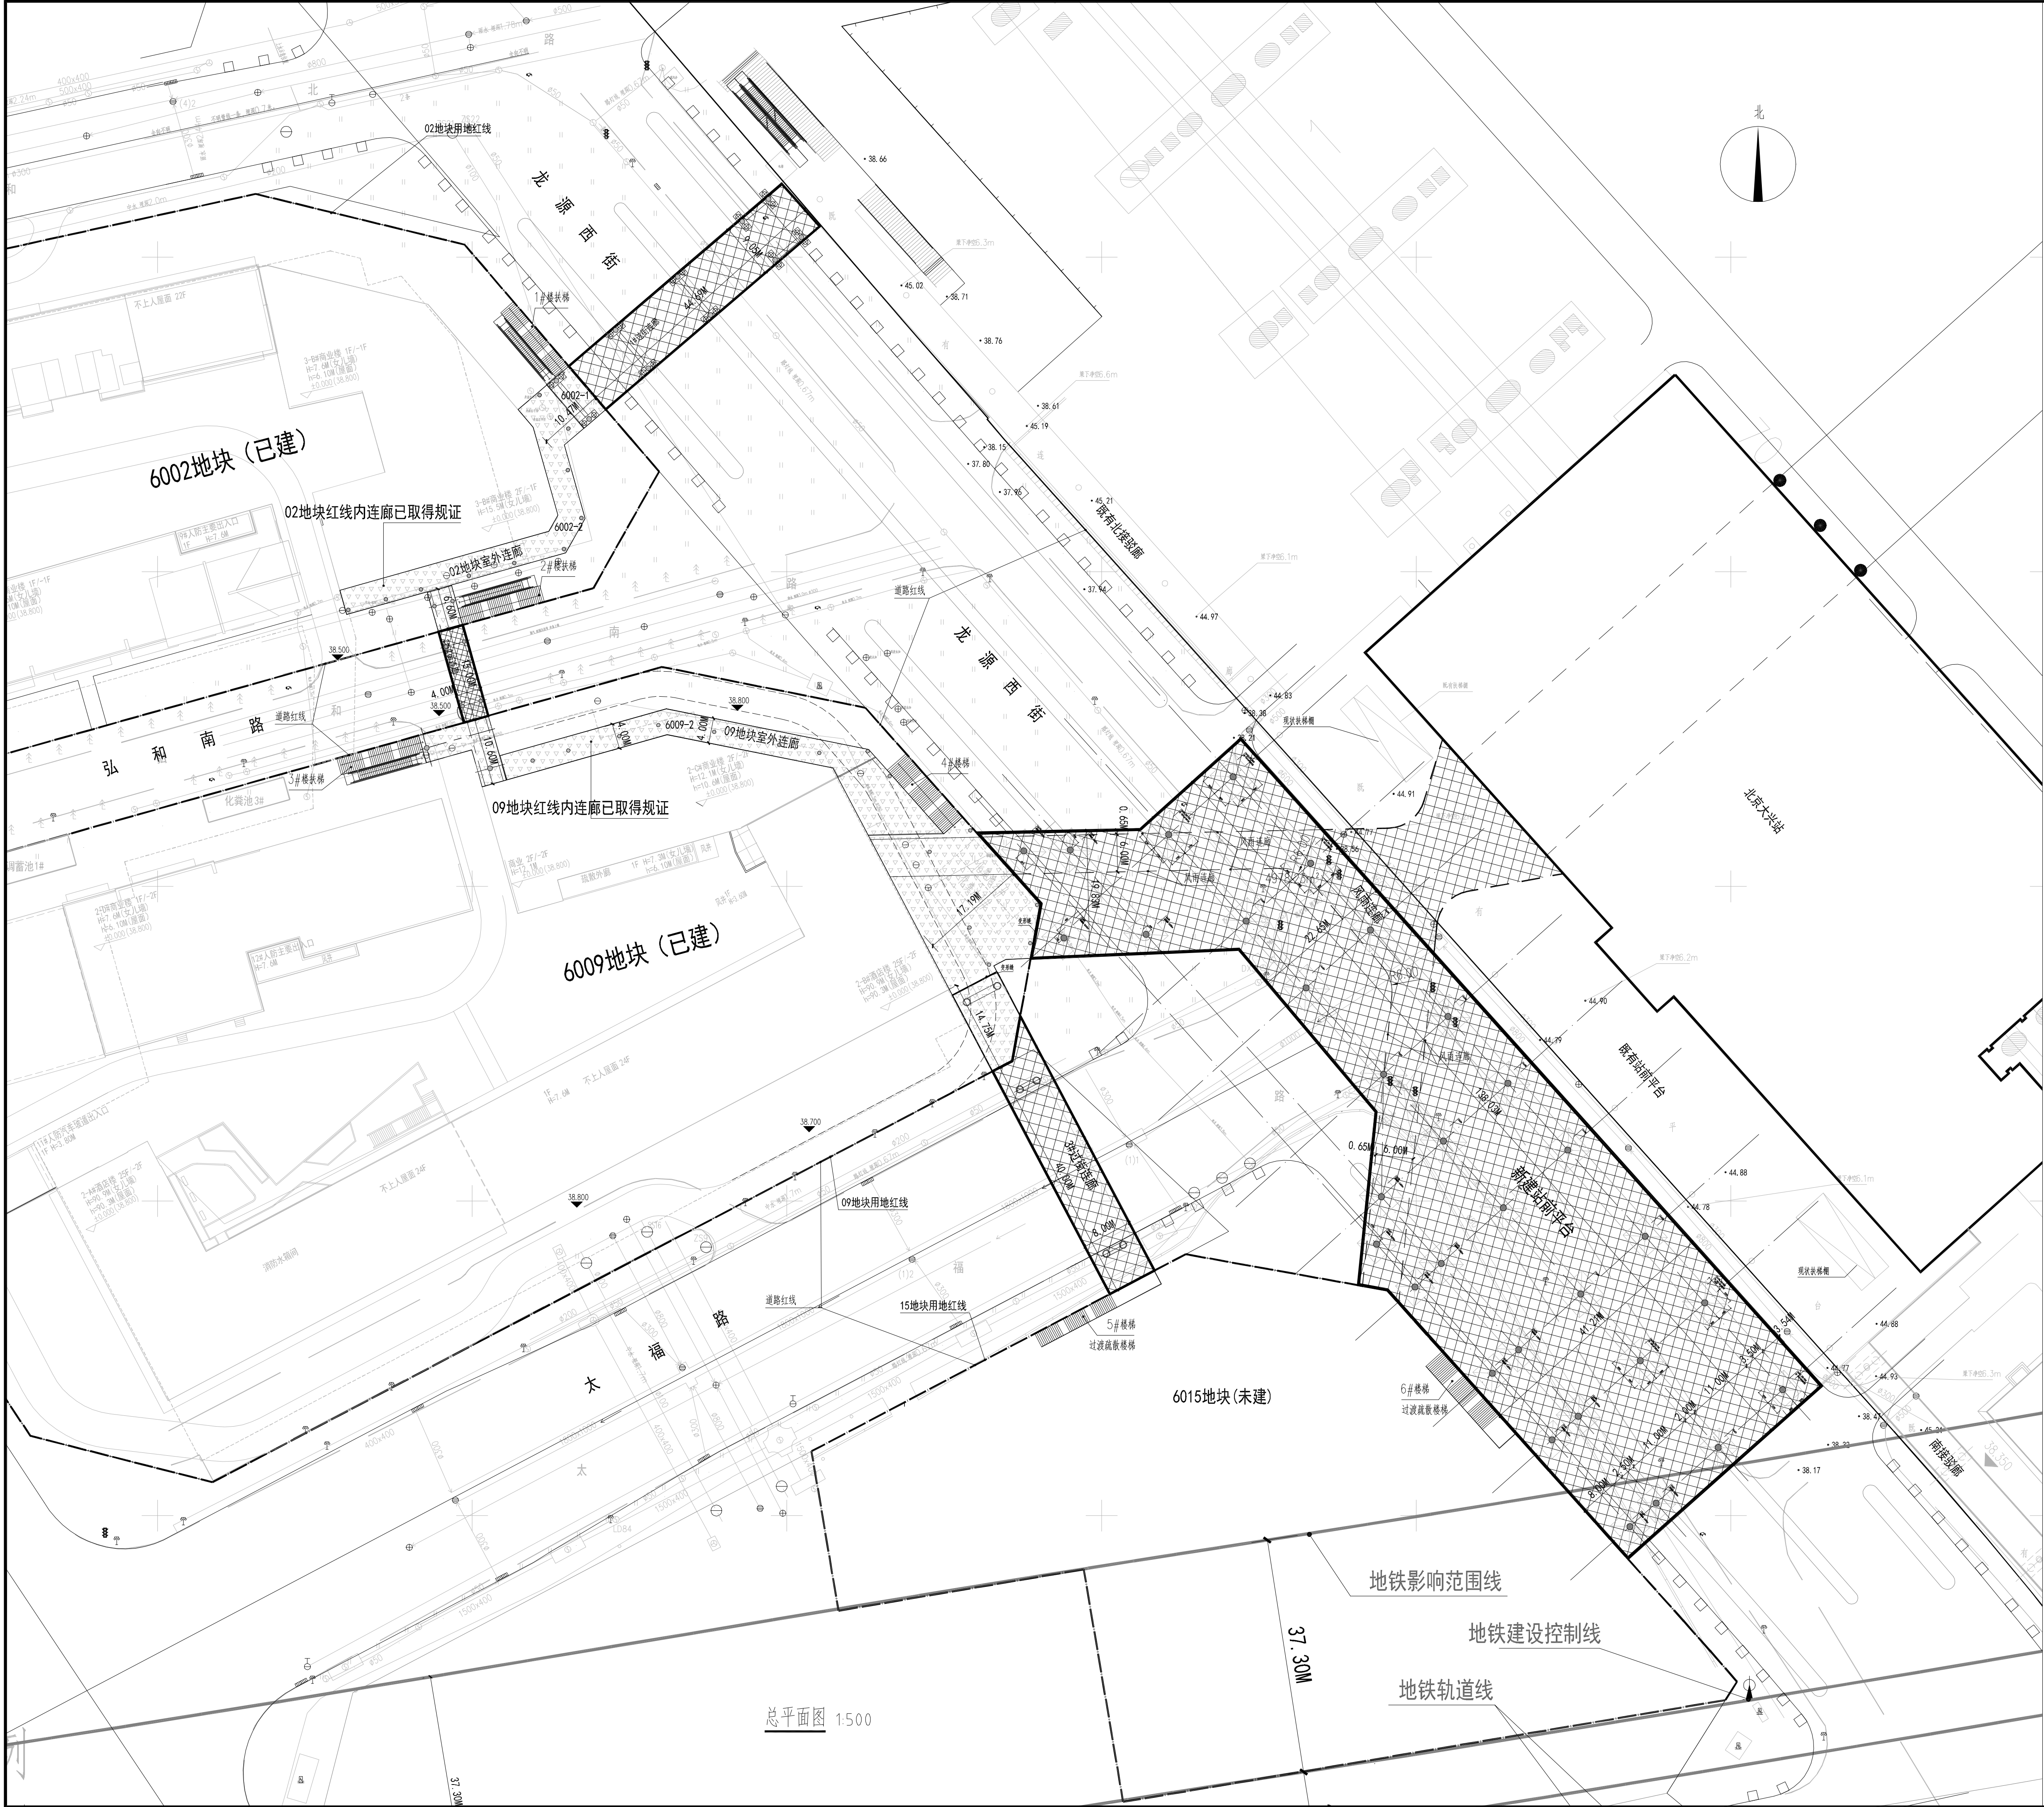

总平面图 1:500

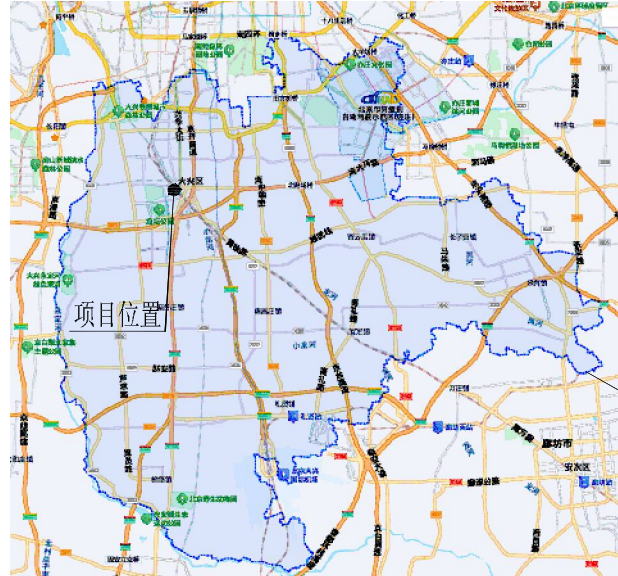

本项目区域位置图

项目概况:

- 项目名称: 大兴新城核心区DX00-0102-6002、6009、6015地块F3其他类多功能用地及站前平台工程;
- 项目位置: 大兴区林校路街道 北京大兴站西南侧;
- 建设单位: 北京骏阳房地产开发有限公司;
- 设计单位: 北京城建设计发展集团股份有限公司;
- 建设内容: 本工程包含地块红线外站前平台及3个过街连廊, 工程性质为构筑物, 其中新建站前平台投影面积4994.03平方米, 长度138.03米, 宽度22.65-41.21米, 高度为6米, 平台下净空5米, 包含平台上的风雨连廊, 从大兴站北侧出入口分别至6009、6015地块, 风雨连廊长度123米, 宽度6米, 平台与6015地块连接处, 在6015地块内设置1处过渡疏散楼梯; 1#过街连廊投影面积403.97平方米, 长度44.69米, 宽度9.05米, 高度6米, 连廊下净空5米; 2#过街连廊, 投影面积60平方米, 长度15米, 宽度4米, 高度6米, 连廊下净空4.5米; 3#过街连廊, 投影面积332.77平方米, 长度40米, 宽度8米, 高度6米, 连廊下净空4.5米, 连廊与6015地块连接处, 在6015地块内设置1处过渡疏散楼梯。

图例

图示	名称
	用地红线
	车行道路
	平台标高
	室外道路标高
	本次申报区域
	地块红线内已取得规证区域



北京城建设计发展集团股份有限公司

本图版权归北京城建设计发展集团股份有限公司 (UCD) 所有, 未经授权, 不得复制。(本公司与客户另有约定的, 从其约定)
The copyright of this drawing is reserved by Beijing Urban Construction Design & Development Group Co., Limited. No one can reproduce without authorization.

项目负责人 PROJECT MANAGER	潘霖
设计签字 SIGNATURE	
专业负责人 DIVISION CHIEF	谢凯旋
设计人 DESIGNED BY	谢凯旋
校核 CHECKED BY	张琨
审核 VERIFIED BY	潘霖
院审 APPROVED BY	刘佳
会签 CONFIRMATION	
总体审定 GENERAL APPROVAL	
系统审定 SYSTEMATIC APPROVAL	
会签专业 CONFIRMATION	会签专业 NAME
	签名 CONFIRMATION
	NAME

项目名称PROJECT NAME 大兴新城核心区DX00-0102-6002、6009、6015地块F3其他类多功能用地及站前平台工程
工程号PROJECT NO. 2021552
图册名称ALBUM NAME

第一册 室外平台
第一分册 建筑

图名DRAWING NAME

图号SHEET NO. 总平面图

设计阶段
PHASE 方案设

出图日期
DATE 2025.12