

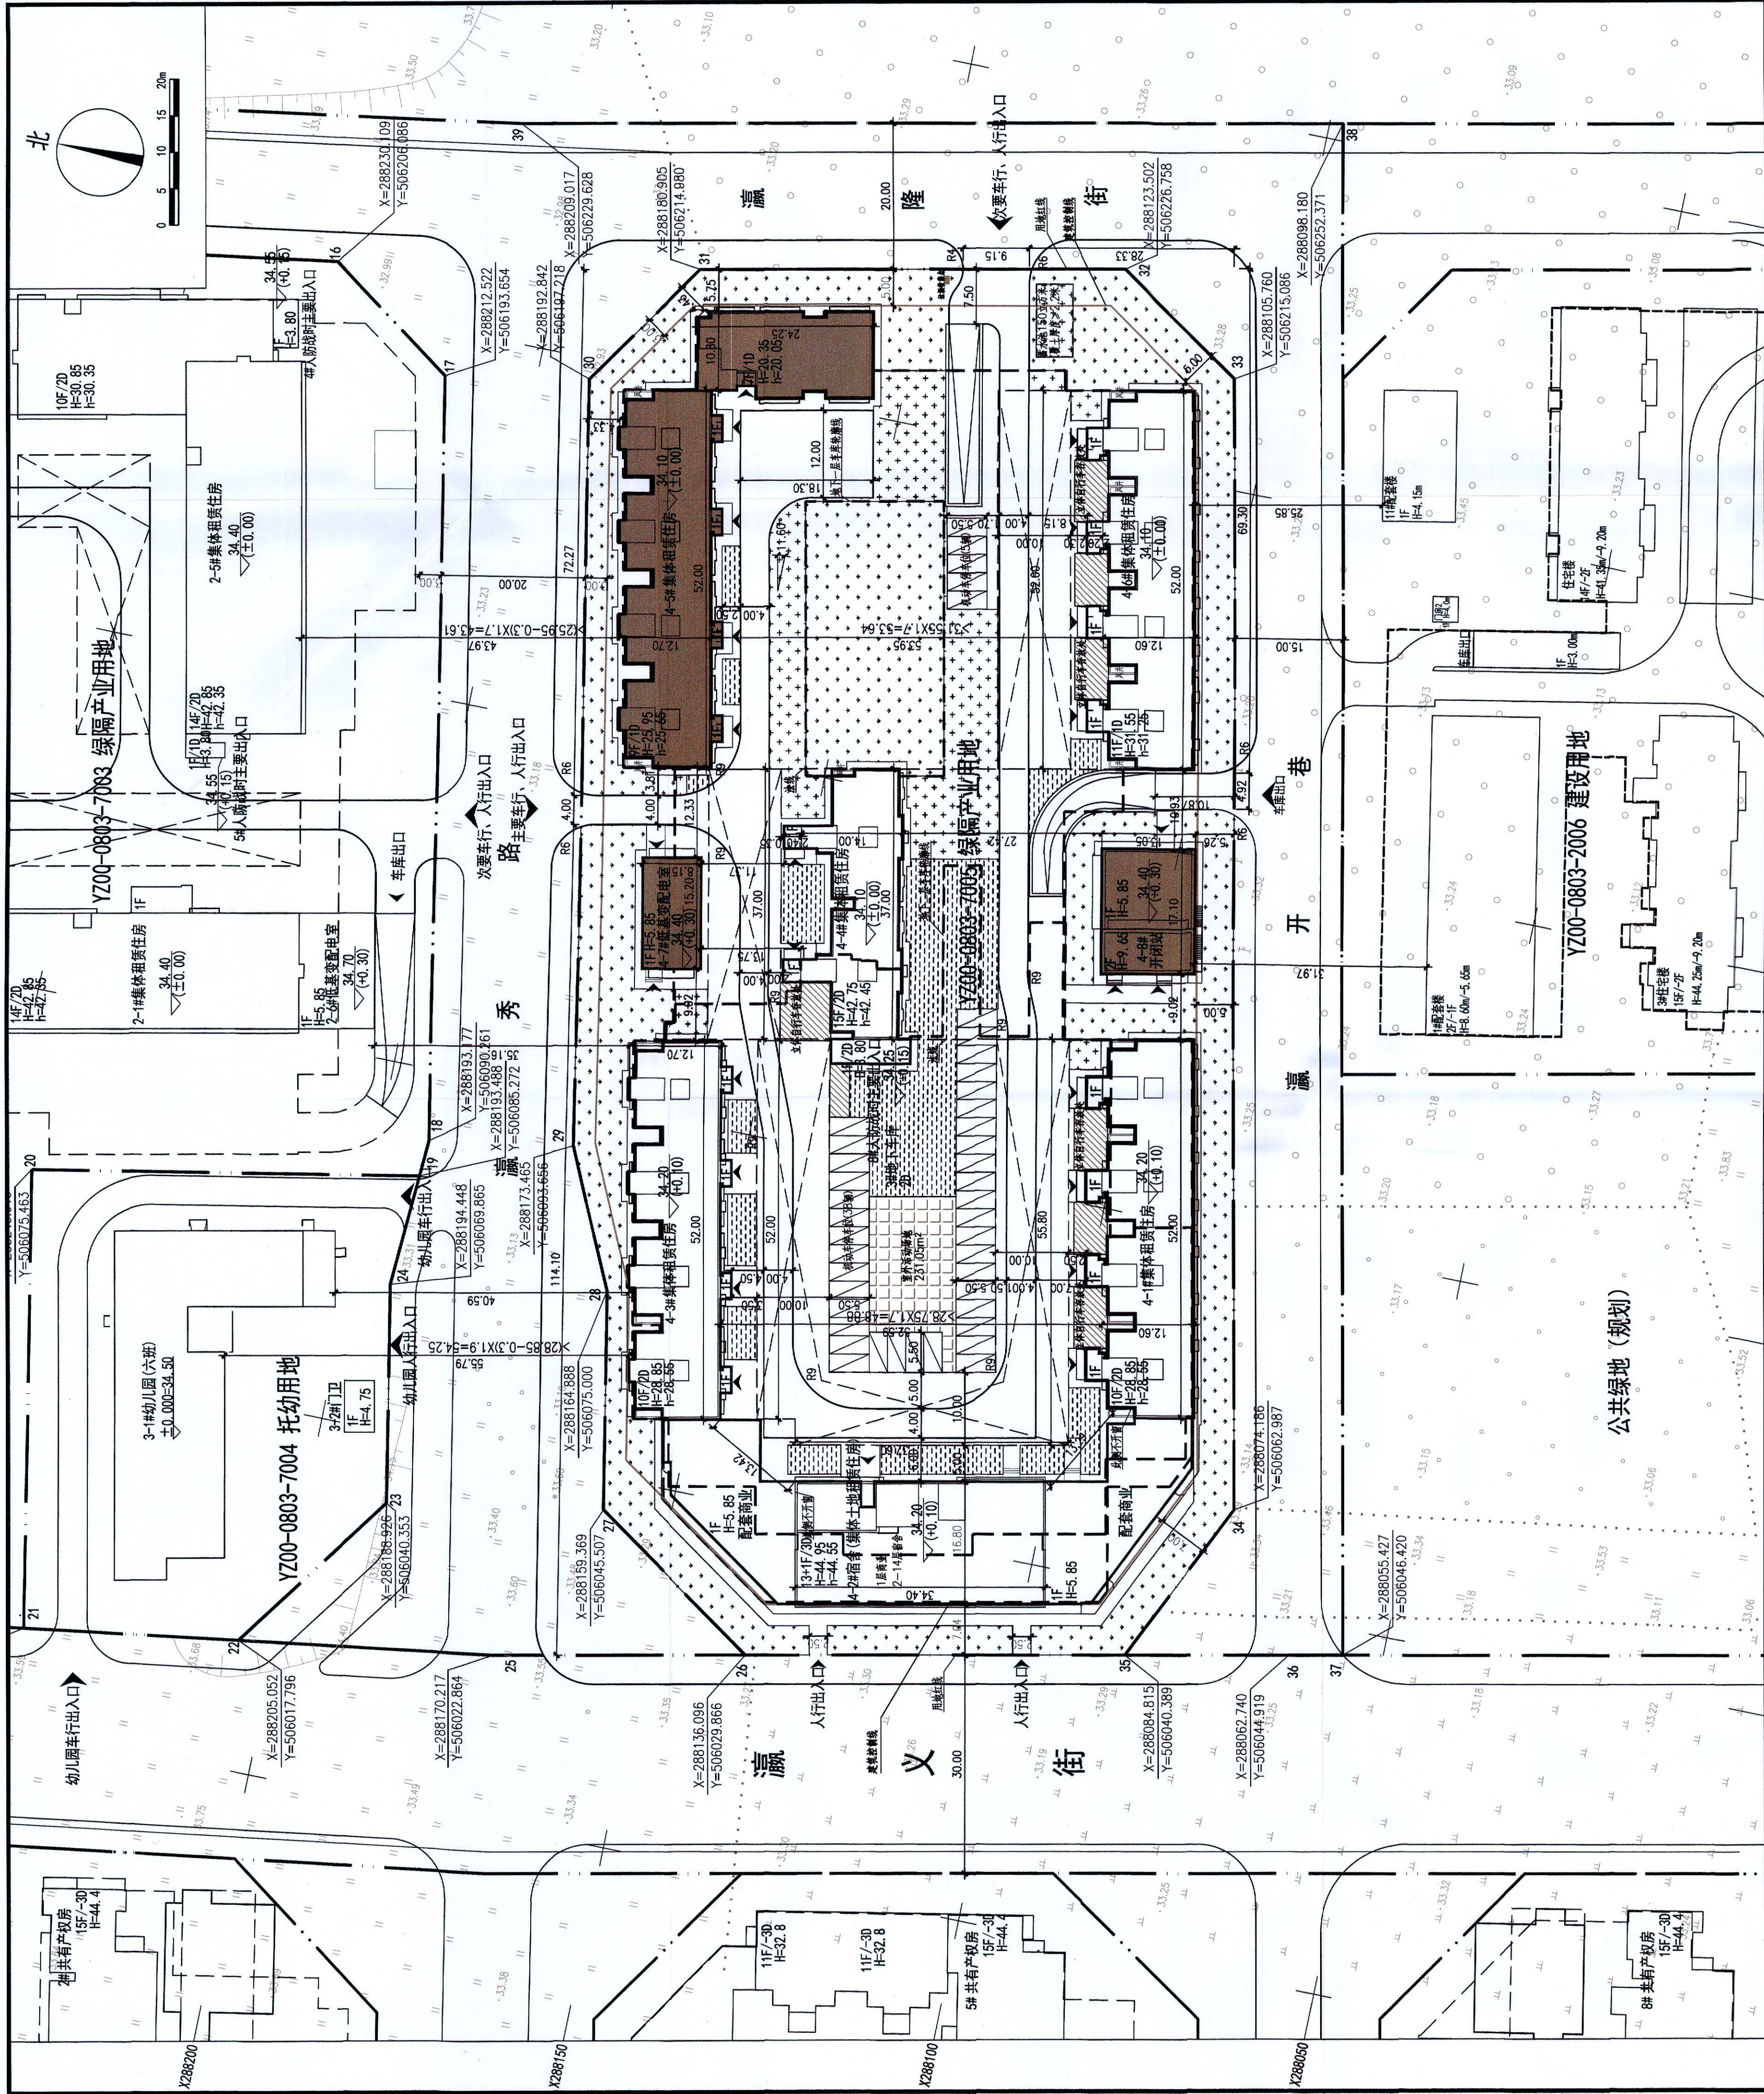
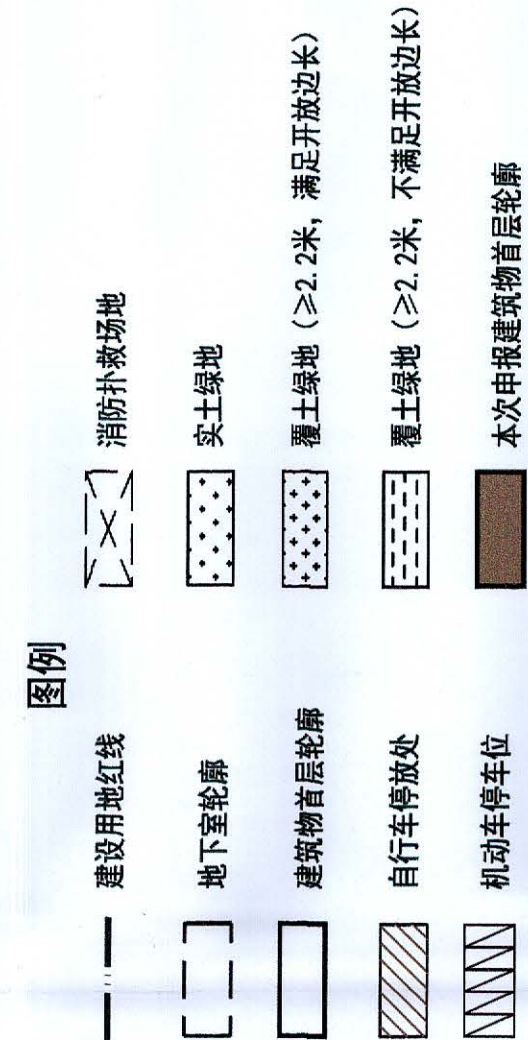


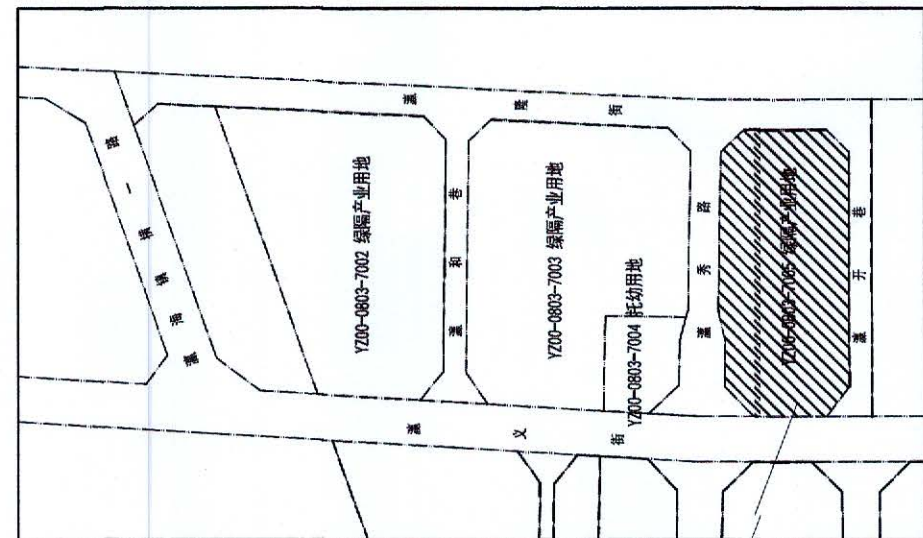

总平面图 1:500

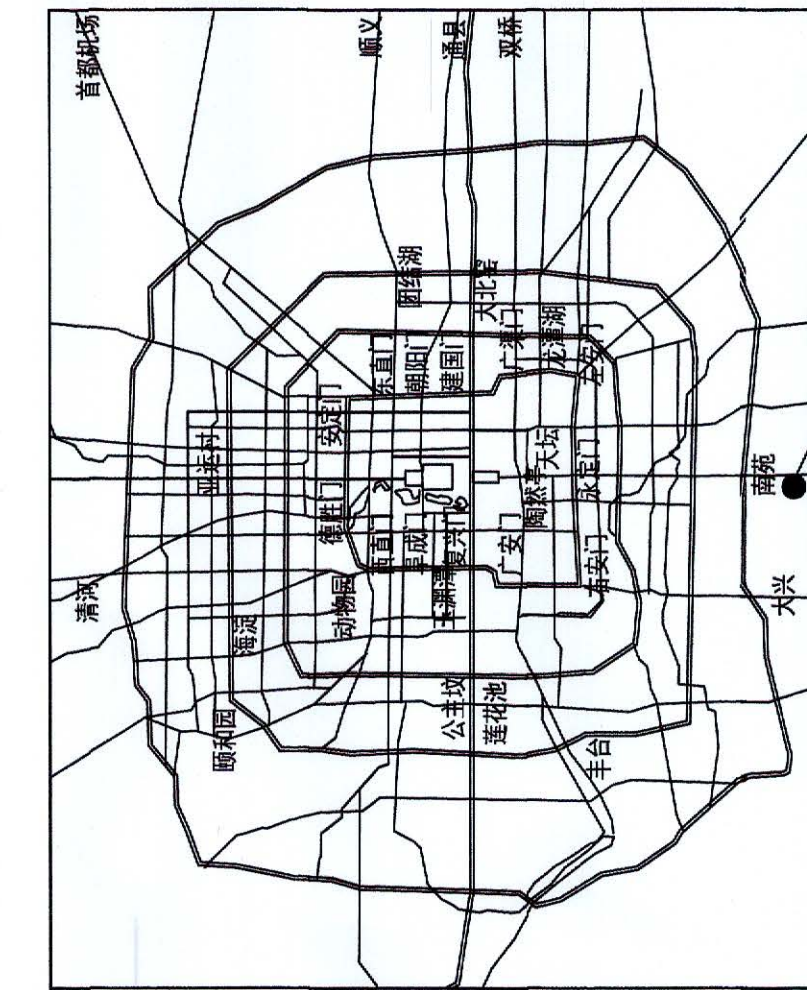

项目概况:
本项目位于大兴区瀛海镇
项目总用地面积为5780.00m²
项目总建筑面积为4086.28m²
地上总建筑面积为4086.28m²
地下总建筑面积为0.00m²
建筑高度为44.95m
建设单位: 北京瀛海汇恒房地产开发有限公司
设计单位: 中国建筑研究院有限公司

YZ00-0803-7005经济技术指标表	
项目	单位
用地面积	13346.565
总建筑面积	57860.09
其中	
地上计容建筑面积	40866.28
地下计容建筑面积	16993.81
本次地上计容建筑面积	7815.92
本次地下计容建筑面积	0
容积率	2.50
绿地率	30%
居住户数	657
建筑高度	44.95
机动车停车位	427
非机动车停车位	662

项目经理	于洋	设计	于洋
设计部门负责人	连荔	审核	连荔
专业名称	建筑	注册建筑师	连荔
专业号	1100219-22	日期	2026.08
有效期	至2027年3月		
结构	中华人民共和国注册结构工程师		
姓名	陈越		
注册号	1100219-S127		
有效期	至2026年12月		
智能化			

盖章区

工程设计图纸报审专用章

单位名称: 中国建筑研究院有限公司

证书编号: A11002193, A211002190

资质范围: 建筑行业甲级, 风景园林工程设计专项甲级, 市政行业乙级

有效期至2027年12月31日

北京市规划和自然资源委员会监制 10096

合作方名称区

平面示意图	KEY PLAN
工程名称	大兴区瀛海镇区级统建集体租赁住房
PROJECT	项目 (YZ00-0803-7005地块)
子项	总平面
SUBPROJECT	
设计号	19485
PROJECT NO.	子项号
DWG. NO.	SUBPROJ. NO. 00
图号	
比例	1:500
SCALE	日期
DATE	2026.08
图名	总平面图
TITLE	
设计主持人	陈一峰 马奕佳 任一峰
DESIGN CHIEF	
工种负责人	罗云
DISCIPLINE CHIEF	罗云
设计制图人	罗云
DRAFTING DESIGNER	罗云
校对	连荔
CHECKED BY	连荔
审核	刘文
VERIFIED BY	刘文
审定	白红卫
APPROVED BY	白红卫
设计部门	总图市政设计研究院
DESIGN DEPT	
中国建筑设计研究院有限公司	
CHINA ARCHITECTURE DESIGN & RESEARCH GROUP	
设计证书号: A111002193	

本图版权归本公司所有, 不得用于工程以外的其他用途

This drawing & design are copyright and no portion may be reproduced without the written permission of the CAD