
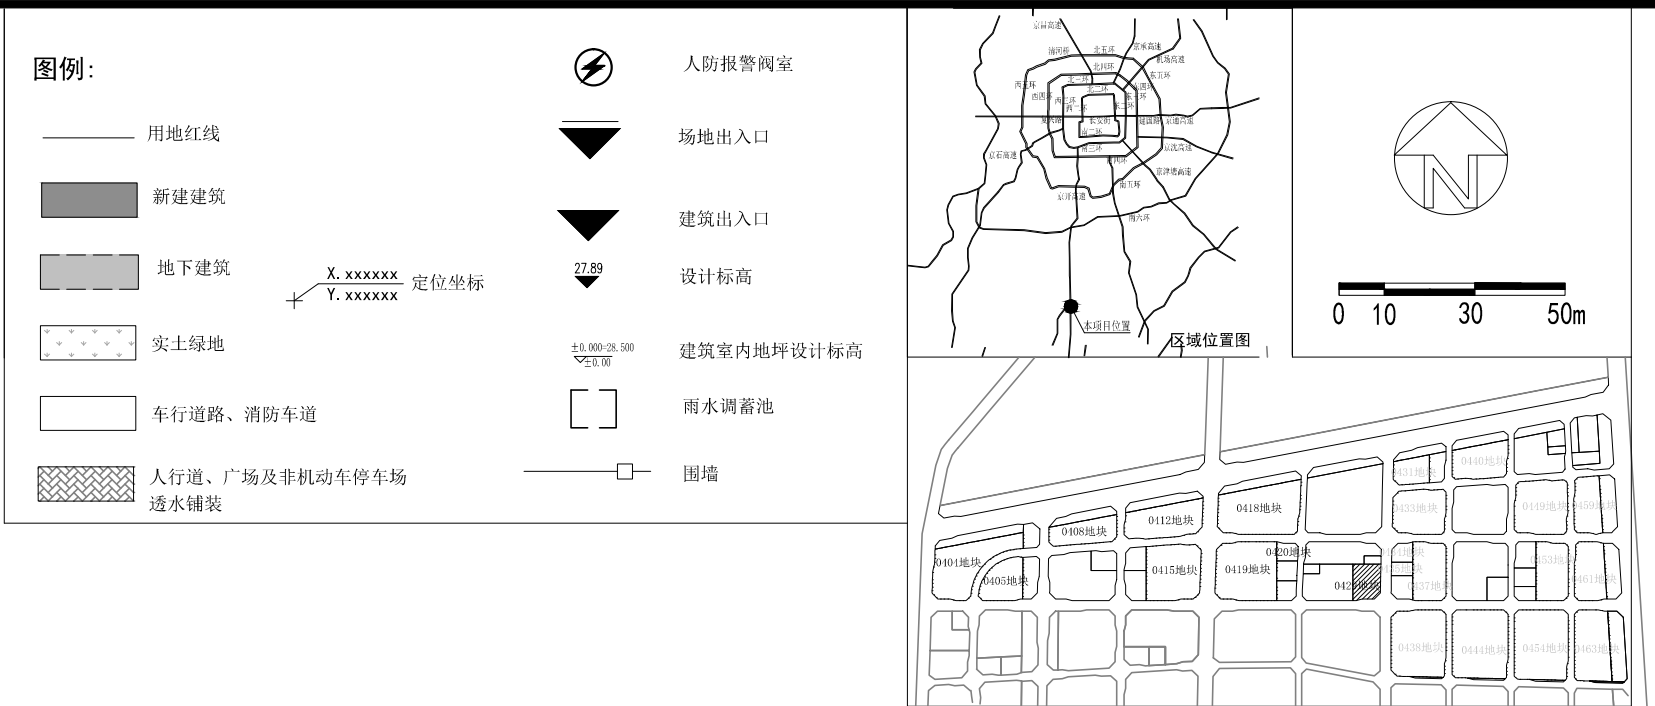


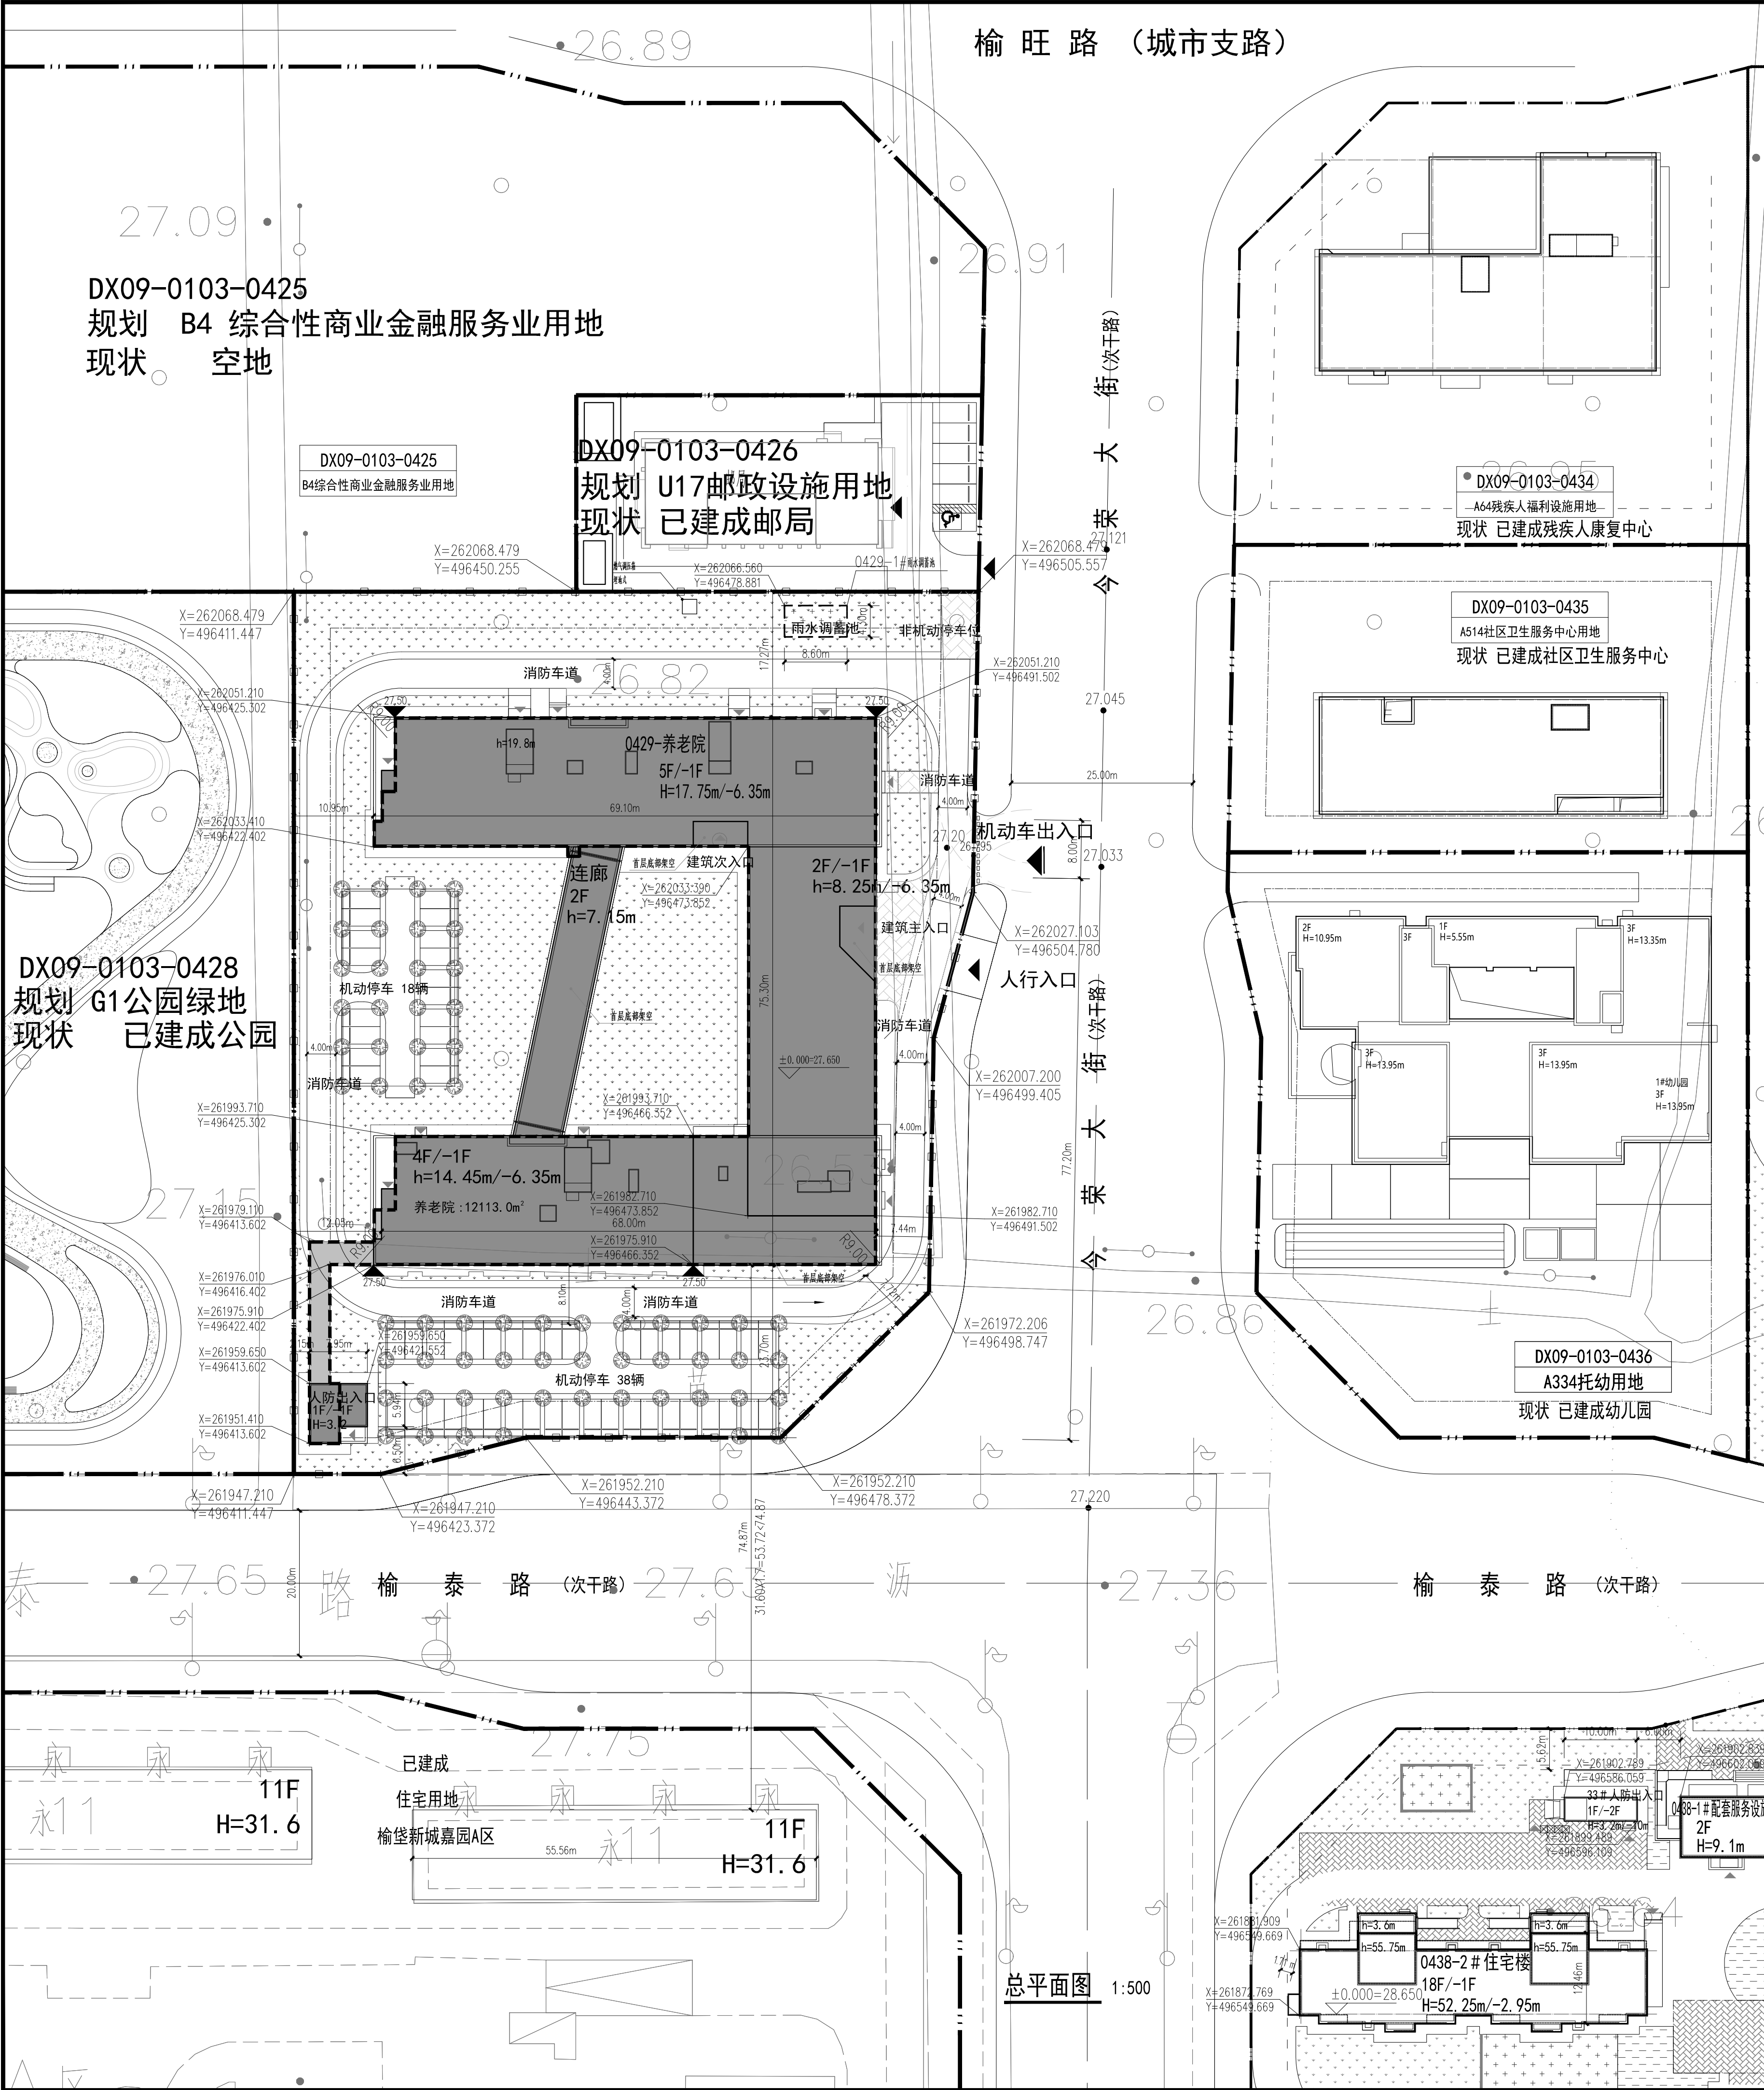

建筑经济技术指标					
地块	项目	编号	尺寸 (m)		位置
			长	宽 (建筑)	
DX09-0103-0429	养老设施	0429-1#养老设施	8.6	4.3	3.5
	附属	0429-2#附属	408	0.15	2.4

本次中置建筑一览表									
建筑名称	总建筑面积	地上	地下	层数	高度	性质	备注		
0429-养老院	16780.7	12170	4610.7	5	-1	17.75	-6.35	公建	地上为老年公寓, 其中含养老院 12113.3m², 人防出入口 57m², 地下为设备用房 1466.4m², 地下人防层配 2.1米, 按一年计算面积。

DX09-0103-0429地块 (0429-养老院) 技术经济指标				
项目	单位	数值	备注	
总用地规模	平方米	10400		
建设用地规模	平方米	10400		
总建筑面积	平方米	16780.7		
其中	地上建筑面积	平方米	12170	
	公共配套设施	平方米	12113	
	人防及其他	平方米	57	
	人防出入口	平方米	57	
其中	其他	平方米	0	
	地下建筑面积	平方米	4610.7	
	设备用房	平方米	2391.7	
	人防	平方米	2219	
容积率	—	1.17		
建筑高度	米	17.75	建筑限高18米	
建筑密度	%	28.7		
绿化率	%	40.01		
机动车停车位	辆	56	依据《北京市停车规划管理办法》配套车位按0.4车位/客房。	
其中	地上	辆	56	
	地下	辆	0	
非机动车停车位	辆	200	依据《北京市发展和改革委员会关于北京大兴国际机场地区安置房屋配套设施项目 (榆堡组团A区) 交通影响评价审查意见的函》, 自行车按150辆/万平米, 无电动自行车。	

人防工程设计主要指标一览表									
规划地块编号	所在建筑名称及位置	人防单元编号	战时功能	平时用途	战备等级	人防工程建筑面积 (m²)	人防工程—地上建筑面积 (m²)	人防工程—地下建筑面积 (m²)	人防工程—地下其他部分建筑面积 (m²)
DX09-0103-0429	养老院地下一层	52	46	医疗救护站	甲类	2276	57	2219	
	东侧	53	46	医疗救护站	甲类	2276	57	2219	
合计							114	4438	4438

设计说明:

北京大兴国际机场噪声区安置房屋配套设施项目榆堡组团分为A区、B区。

榆堡组团A区包含 DX09-0103-0404地块, DX09-0103-0405地块, DX09-0103-0408地块, DX09-0103-0412地块, DX09-0103-0415地块, DX09-0103-0418地块, DX09-0103-0419地块, DX09-0103-0420地块, DX09-0103-0429地块。

本项目已获北京市房屋建筑工程设计文件审查合格, 取得北京市房屋建筑工程设计文件审查合格告知单。

北京大兴国际机场噪声区安置房屋配套设施项目为北京市“三合一”项目。按北京市规划和自然资源委员会《关于进一步明确施工图审查执行标准时间的通知》京发改[2021]177号文要求, 本项目按取得北京市规划和自然资源委员会大兴分局《关于北京大兴国际机场噪声区安置房屋配套设施 (榆堡组团A区) 用地相关意见及设计方案审查意见的函》(2019)规(大)审战试点函0005号)为规划执行节点。

1、设计依据:

a. 《关于北京大兴国际机场DX09-0103-0401等地块控制性详细规划的批复》(市规国土函[2018]2072号);

b. 北京市发展和改革委员会《关于北京大兴国际机场噪声区安置房屋配套设施项目 (榆堡组团A区) 前期工作》(京发改[前期][2019]9号);

c. 北京市规划和自然资源委员会大兴分局《关于北京大兴国际机场噪声区安置房屋配套设施项目 (榆堡组团A区) 用地相关意见及设计方案审查意见的函》(2019)规(大)审战试点函0004号);

d. 北京市规划和自然资源委员会大兴分局《关于北京大兴国际机场噪声区安置房屋配套设施项目 (榆堡组团A区) 项目“多规合一”协同平台协商意见的函》(2023)0001号);

e. 建设工程规划用地测量成果报告 (2019)规(大)测字0015号);

f. 北京市规划和自然资源委员会大兴分局《关于北京大兴国际机场噪声区安置房屋配套设施项目 (榆堡组团A区) “多规合一”协同平台协商意见的函》(2023)0008号);

g. 北京市测绘设计研究院测制的电子版现状地形图;

h. 甲方提供的周边市政资料。

2、本项目建筑总面积折合容积率, 折合容积率按照结构投影面积计算。建筑总面积符合《建筑工程建筑面积计算规范》(GB/T50353-2013)等规范、标准的相关规定; 容积率计算满足《北京市城市建设节约用地标准 (试行)》的要求, 并符合《容积率指标计算规则》(市规发[2006]851号)等规范、标准的相关规定。

3、本项目的坐标系统采用“北京地方坐标系”, 高程系统与周边市政道路走向一致。图中所标尺寸均为建筑外保温包尺寸, 标注单位为米, 建筑定位坐标为建筑外保温角点坐标。

4、图中所注建筑高度指建筑高度, 建筑为坡屋面且坡度小于30°时, H为建筑室外地坪至屋面檐口计算建筑高度; 建筑为平屋面时, H为建筑室外地坪至其女儿墙的高度。h为门、窗、屋面附属用房等处地上高度, 其中屋面附属用房高度不超过屋面高度的20%, 且高度不超过4米高度, 不计入建筑高度。地下高度为室外地坪至地下室底层室内地坪的高度。

5、依据地质报告, 本项目地质勘察报告 (2019)规(大)测字0015号, 根据本项目地质勘察报告, 抗震等级为7度0.15g。

6、本项目设计符合国家及地方相关日照标准。按照方案建设后, 本项目对周边现状建筑日照标准的影响, 日照标准未产生不利影响。

7、本项目绿化用地面积执行《关于北京市建设工程绿化用地面积计算规则 (试行)》(京规发[2012]6号), 满足绿化率不低于40%的要求。

8、本项目消防设计符合《建筑设计防火规范》(GB50016-2014) (2018年版)等相关现行规范标准的要求。本次中置项目为多层民用建筑, 建筑高度不超过18米, 耐火等级地上二级, 防火间距满足规范要求。

项目消防车道宽度4米, 转弯半径9米。消防车道按坡地内的透水铺装室外消防车道地面及其下面的建筑结构、管道和给养等, 应能承受重型消防车的压力。

9、本项目人防设计符合国家及北京市有关法律、法规和《人民防空工程设计规范》(GB50098-2009)、《平战结合人民防空工程设计规范》(DB11/994-2013)等相关规范、标准的要求。

10、本项目人防设计符合《无障碍设计规范》(GB50763-2012)等相关规范要求。本项目人防出入口人行通道的无障碍系统良好。人行通道在无障碍出入口位置设置盲道, 具体做法详见景观图纸。

11、本项目按照《住宅无障碍设计规范》(GB50763-2012)进行无障碍设计, 包括: 设置无障碍、紧急呼叫装置、安装扶手等, 满足相关要求; 图中所有坡道满足无障碍设计要求。

12、本项目设计符合《北京市绿色建筑评价标准》(DB11/825-2015)、《关于在本市保障性住房中实施绿色建筑行动的若干指导意见》(京建发[2014]315号)的相关要求, 设计达到绿色建筑二星级标准。

13、本项目设计满足《居住建筑节能设计标准》(DB11/891-2012 (2013版))、《公共建筑节能设计标准》(DB11/687-2015)的相关要求。

14、本项目设计符合《关于加强雨水利用工程规划管理有关事项的通知》(市规发[2012]791号)、《新建建设工程雨水控制与利用要求 (暂行)》(市规发[2012]1316号)和《雨水控制与利用工程设计规范》(DB11/685-2013)要求。绿地中至少有50%用于滞留雨水的下凹绿地, 下凹绿地面积为3132m²; 人行道等采用透水路面铺装, 满足停车场、人行道、室外庭院等的透水铺装率不小于70%的规定。

15、本项目按照京发改[2015]17号文中《北京市居住公共服务设施配置指标》和《北京市停车规划管理办法》、《电动汽车充电基础设施规划技术标准》(DB11/1455-2017)规范, 本项目按照车位的100%预留充电车位设置条件。自行车停车位150辆/万平米, 地面设置200辆, 无电动自行车。

16、本项目设计满足《民用建筑隔声设计规范》(GB50118-2010)的相关规定。

17、本项目设计满足相关国家及地方规范、标准、规定等的要求。

18、经校核, 国家85高程基准下, 本地块对应大兴机场净空参考高度为150米, 本项目最高点建筑高度为19.80米, 对应85高程基准下46.873米, 符合机场净空高度要求。

建筑设计单位
ARCHITECTURE DESIGN UNIT

中国铁建
中铁第五勘察设计院
集团有限公司
CHINA RAILWAY FIFTH SURVEY AND
DESIGN INSTITUTE GROUP CO., LTD.
工程设计证书号
综合甲级 A111001755
编图: 102006
地址: 中国 北京市大兴区康庄路9号
TEL: 86-10-51011589
FAX: 86-10-51011589

工程名称 Project Name
北京大兴国际机场噪声区安置房屋配套设施项目 (榆堡组团0429地块养老院)

子项名称 Project Name

图纸名称 Drawing Name
总平面图

图例编号
Drawing Number
建总-01

工程编号
Project Number
2018-02

专业
Discipline
建筑

比例
Scale
1:500

图例
Drawing Type
施工图

日期
Date
2026.8.15

版本号
Revision
S1.0

归档记录:
File

注册章

审核
APPROVED BY
项目负责
PROJECT LEADER
审核
AUDITED BY
专业负责人
AUTHORIZED BY
复核
CHECKED BY
设计
DESIGNED BY

实 名
(NAME TYPED)
谢雷
谢沁园
郝沁园
杜宝
黄辰辰

签 名
(SIGNATURE)

专业
(DISCIPLINE)
建筑
ARCHITECTURE
结构
STRUCTURE
给排水
WATER & WASTE WATER
暖通
HVAC
电气
ELECTRIC
弱电
ELECTRONIC

实 名
(NAME TYPED)
郝沁园
何欣
姚娜
姚娜
徐洪平
徐洪平

签 名
(SIGNATURE)