


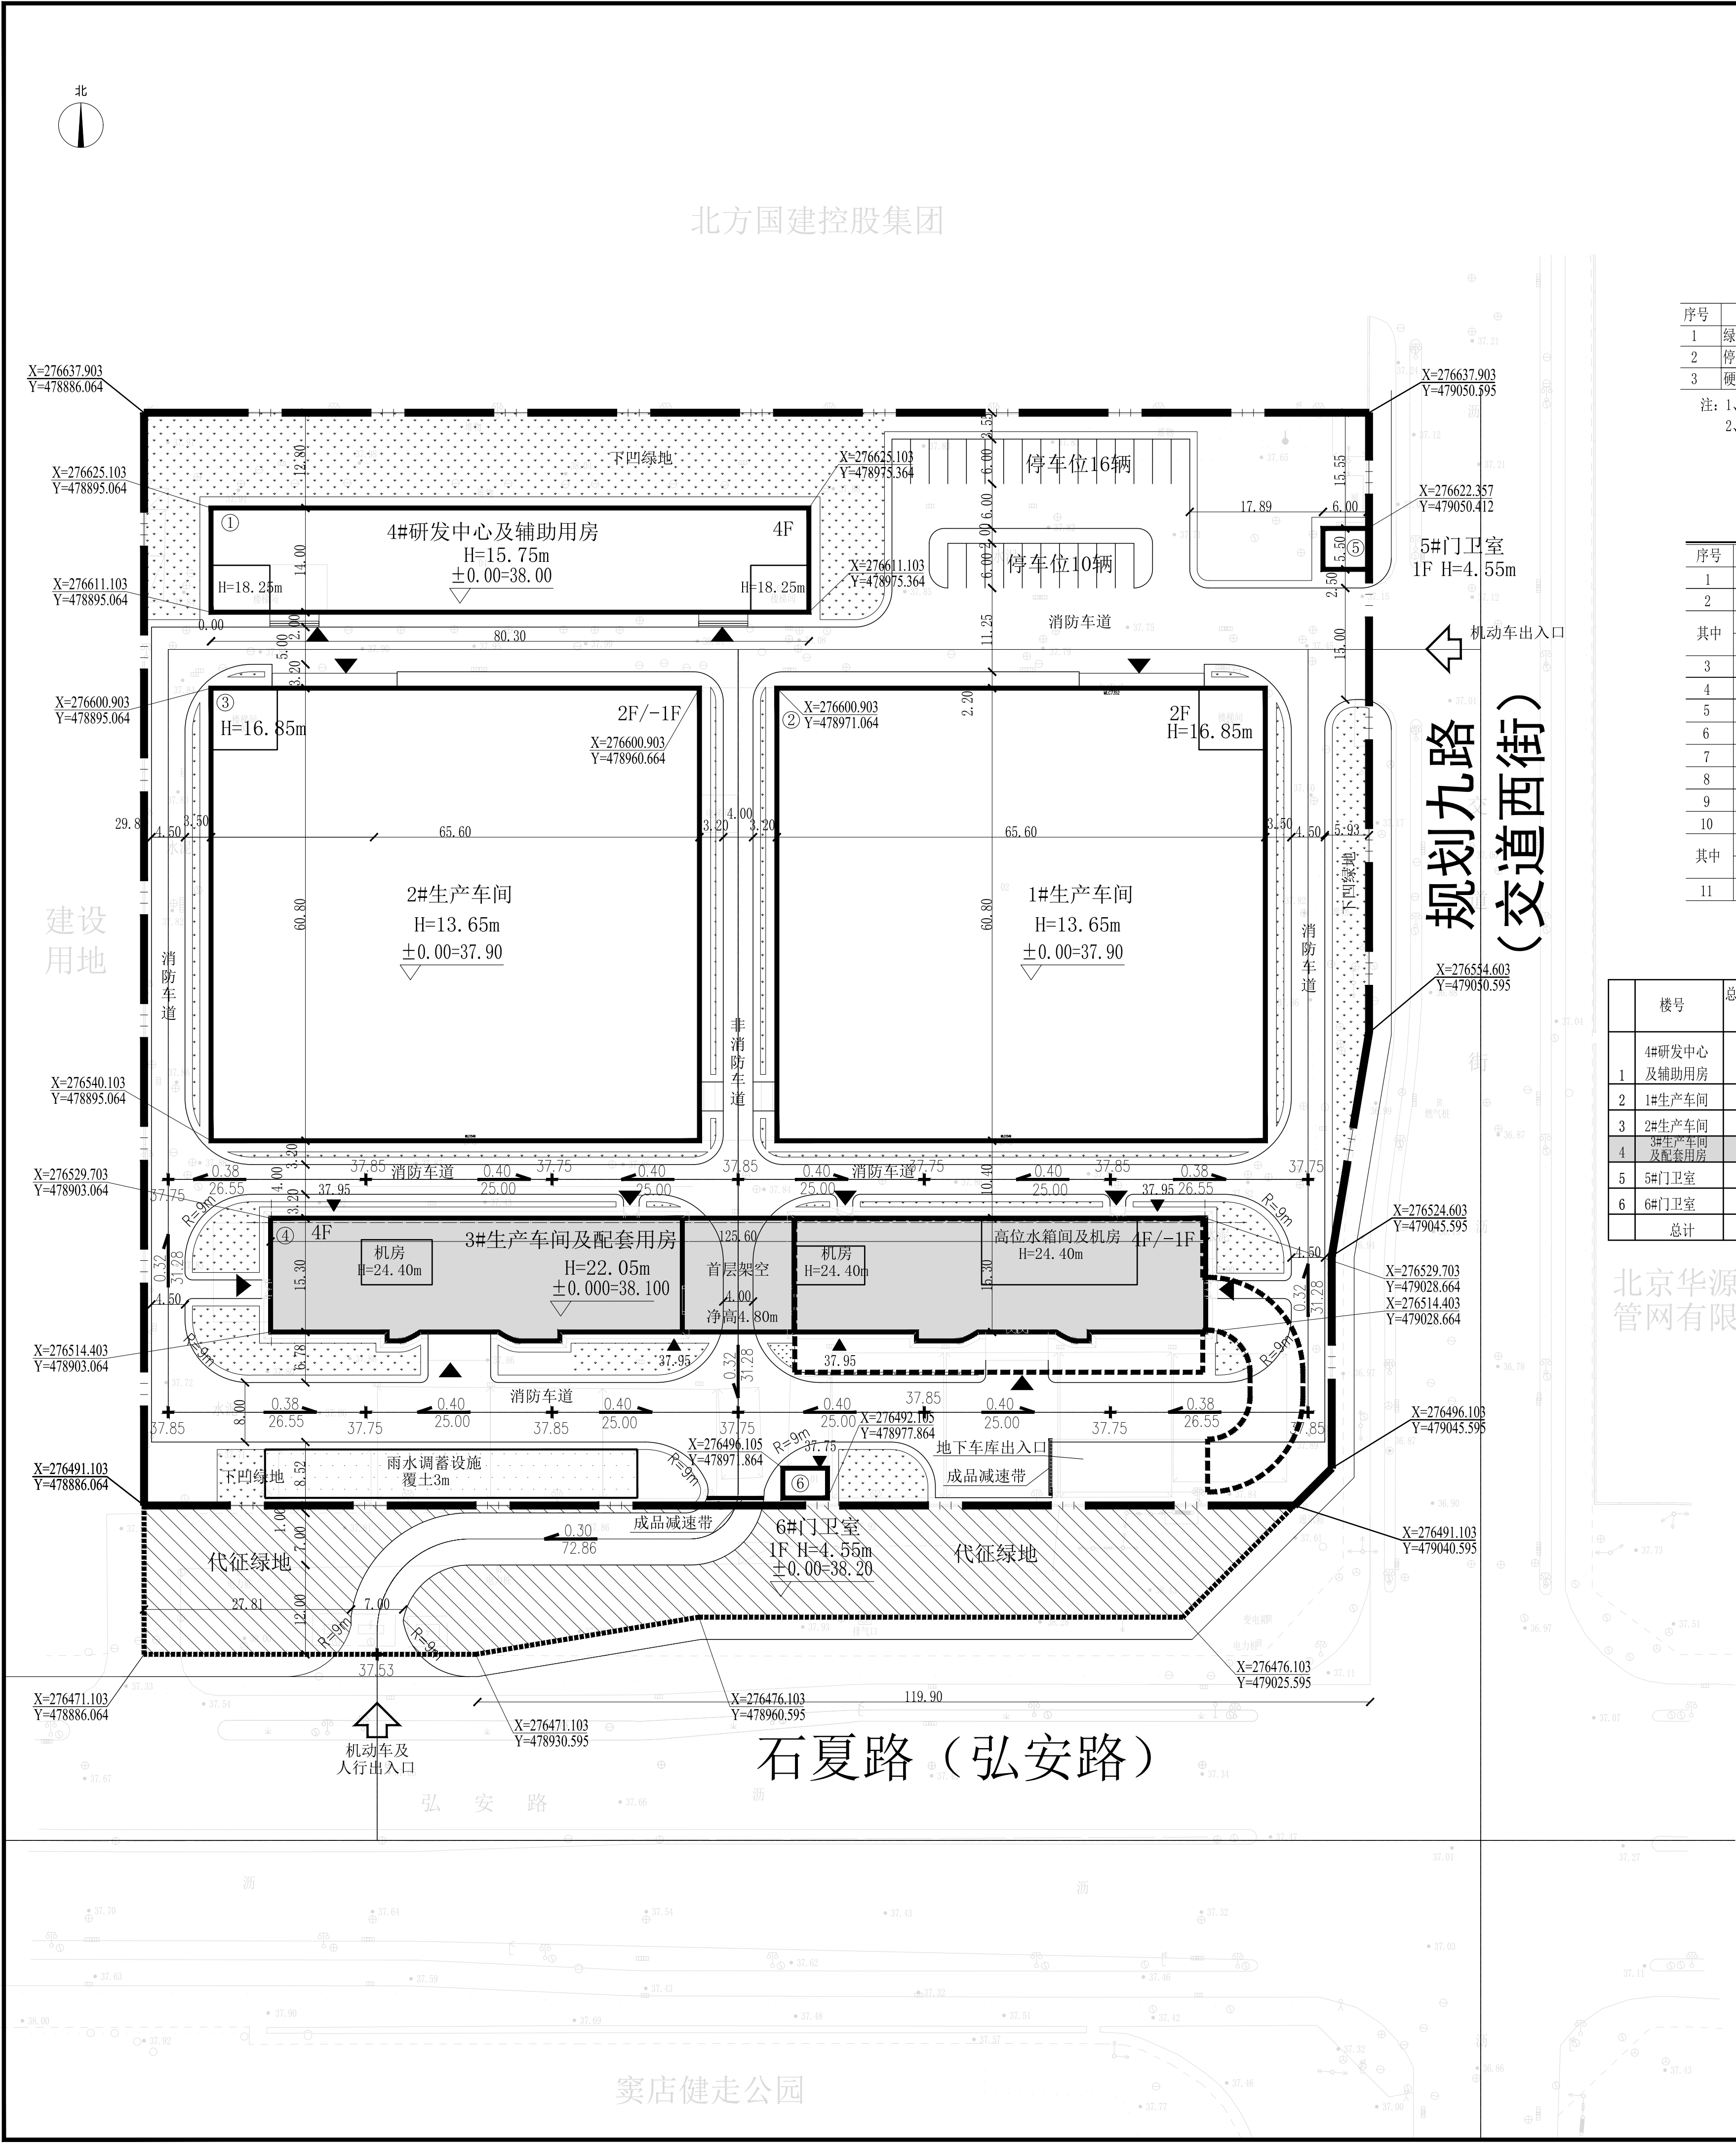

北

05101520m

北

本项目

主要技术经济指标

构筑物指标表

图例

非居住项目——建筑单体明细表

说明

设计签字

项目经理

专业负责人

设计人

制图人

验证签字

校对人

审核人

审定人

工程名称

子项名称

图纸名称

总平面图

图号

工程编号

专业

比例

设计阶段

出图日期

版本

归档记录

业主

OWNER

北京长鼎电气科技有限公司

建筑规划设计 ARCHITECTURAL PLANNING & DESIGN

http://zhongkedesign.com

设计证书号 A111011889

资质等级 甲级

中科(北京)建筑规划设计研究院有限公司

ZHONGKE (BEIJING)

ARCHITECTURAL PLANNING & DESIGN INSTITUTE CO., LTD

中国 北京 海淀区北四环西路15号 100190

North road, haidian district, Beijing, China on the 15th

TEL:010-62550167 POSTCODE:100190 FAX:010-62550167

合作设计 COOPERATIVE DESIGN

出图章

注册章

设计签字

王 大 伟

王 大 伟

王 大 伟

杨 帆

杨 帆

曾 庆 国

吴 明 智

王 大 伟

房山区窦店产业用地 03 街区 H 区

标准厂房及配套库房建设项目

验证签字

王 大 伟

王 大 伟

房山区窦店产业用地 03 街区 H 区

标准厂房及配套库房建设项目

图号

工程编号

专业

比例

设计阶段

出图日期

版本

归档记录