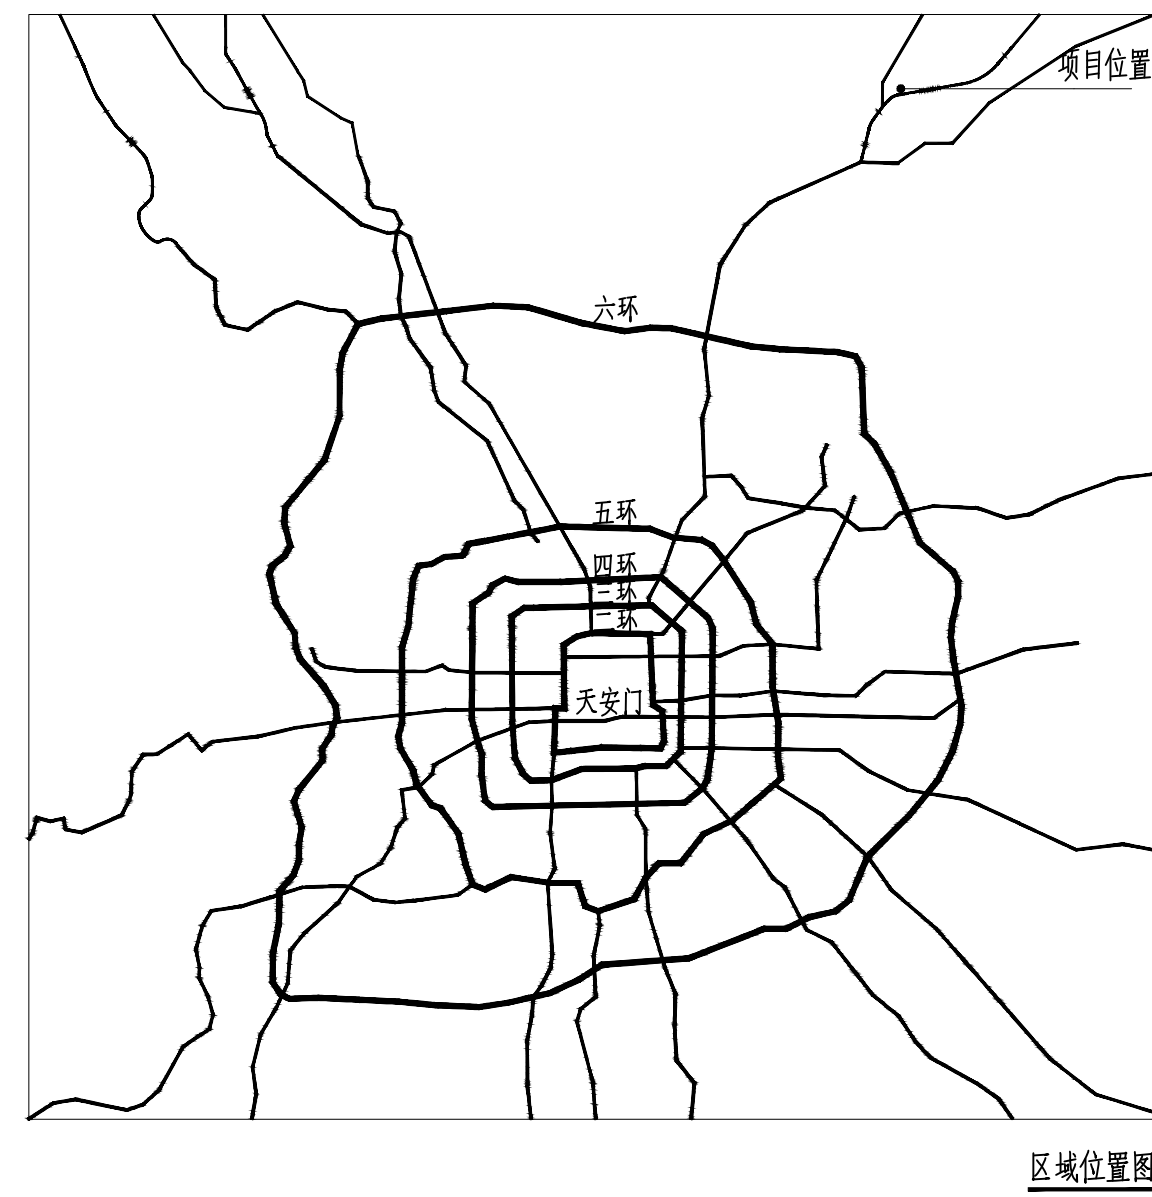
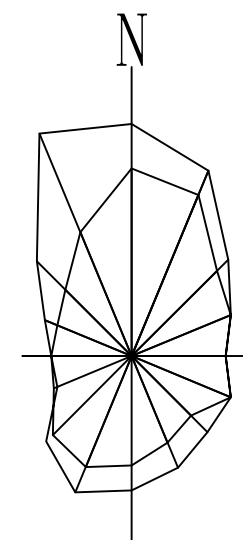
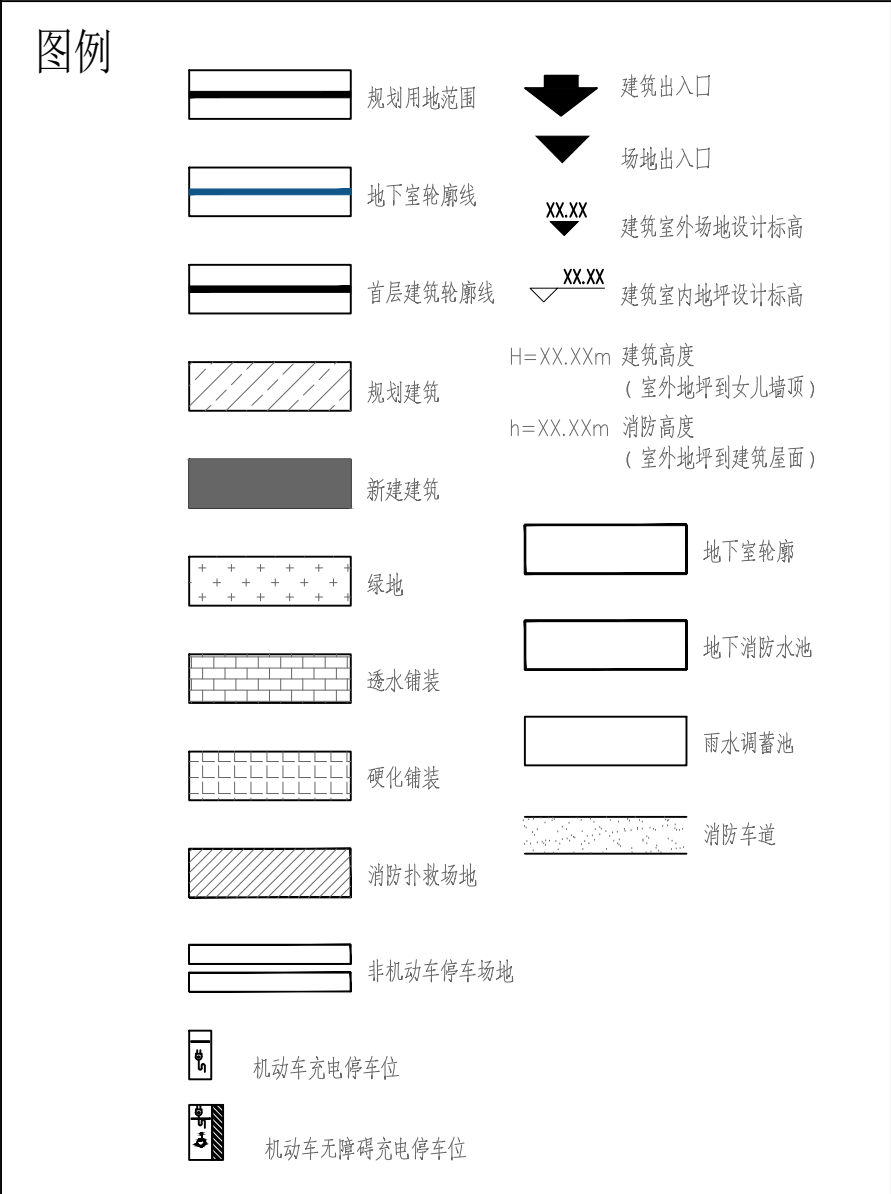


[illegible]

| 规划用地指标表 |          |           |          |
|---------|----------|-----------|----------|
| 项目      |          | 用地面积（平方米） | 备注       |
| 总用地     |          | 73542.26  |          |
| 其中      | 建设用地     | 73542.26  |          |
|         | 其中       | 建设用地一     | 73542.26 |
|         |          | 建设用地二     | 0        |
|         | 代征城市公共用地 |           | 0        |
|         | 其中       | 道路用地      | 0        |
|         |          | 绿化用地      | 0        |
|         |          | 其他用地      | 0        |
|         |          |           |          |

| 其他配套设施数据表 |            |            |             |          |               |  |
|-----------|------------|------------|-------------|----------|---------------|--|
| 项目        |            |            | 数值          | 单位       | 备注            |  |
| 总建筑面积     |            |            | 69597.97    | 平方米      |               |  |
| 其中        | 地上建筑面积     |            | 58658.09    | 平方米      |               |  |
|           | 其中         | 其中         | 本项目新建地上建筑面积 | 58658.09 | 平方米           |  |
|           |            |            | 1#综合试验平台    | 15610.49 | 平方米           |  |
|           |            |            | 2#综合科研平台    | 23687    | 平方米           |  |
|           |            |            | 3#综合服务平台    | 20105.15 | 平方米           |  |
|           |            |            | 4#人防出入口I1   | 51.88    | 平方米           |  |
|           |            |            | 5#地下车库出入口   | 253.01   | 平方米           |  |
|           |            |            | 6#人防出入口I2   | 45.04    | 平方米           |  |
|           |            |            | 7#人防出入口I3   | 52.71    | 平方米           |  |
|           |            | 8#门卫室      | 52.71       | 平方米      | 具体面积以后期项目批复为准 |  |
|           | 规划预留地上建筑面积 |            | 94500       | 平方米      |               |  |
|           | 地下建筑面积     |            | 9739.88     | 平方米      |               |  |
| 其中        | 其中         | 新建地下建筑面积   | 9739.88     | 平方米      |               |  |
|           |            | 规划预留地下建筑面积 | 12000       | 平方米      |               |  |
| 容积率       |            |            | 2.1         |          |               |  |
| 建筑密度      |            |            | 32.74       | %        |               |  |
| 绿地率       |            |            | 15.48       | %        |               |  |
| 建筑高度      |            |            | 43.8        | 米        |               |  |

| 合 资 CONFIRMATION   |                     |                      |         |          |                  |                  |         |         |            |                      |     |          |       |                |       |
|---|---------------------|----------------------|---------|----------|------------------|------------------|---------|---------|------------|----------------------|-----|----------|-------|----------------|-------|
| 方案名称<br>FANGAN MINGCI   | 电 气<br>DI QI        | 图 章<br>TU ZHANG      |         |          |                  |                  |         |         |            |                      |     |          |       |                |       |
| 结构<br>JIE GOU   | 给排水<br>DAI SHUI BAI |                      |         |          |                  |                  |         |         |            |                      |     |          |       |                |       |
| 热 力<br>RE LI   |                     |                      |         |          |                  |                  |         |         |            |                      |     |          |       |                |       |
| <b>■ 备 注 NOTE</b>   |                     |                      |         |          |                  |                  |         |         |            |                      |     |          |       |                |       |
| ※ 此图纸张版权归本设计单位(ADGAS)所有   |                     |                      |         |          |                  |                  |         |         |            |                      |     |          |       |                |       |
|   |                     |                      |         |          |                  |                  |         |         |            |                      |     |          |       |                |       |
| <b>■ 修改说明 EDIT DESCRIPTION</b>   |                     |                      |         |          |                  |                  |         |         |            |                      |     |          |       |                |       |
|   |                     |                      |         |          |                  |                  |         |         |            |                      |     |          |       |                |       |
| <b>中科学院建筑设计研究院有限公司</b><br>INSTITUTE OF ARCHITECTURE DESIGN & RESEARCH · CAG   |                     |                      |         |          |                  |                  |         |         |            |                      |     |          |       |                |       |
| <ul style="list-style-type: none"> <li>● 建筑行业（建筑工程） 甲级 （A111010021）</li> <li>● 城市规划设计资质等级 （自设视中字〔21〕1028号）</li> <li>● 市政行业（热力工程） 专业甲级 （A111010021）</li> </ul>   |                     |                      |         |          |                  |                  |         |         |            |                      |     |          |       |                |       |
| <b>■ 设计签字 SIGNATURE</b>   |                     |                      |         |          |                  |                  |         |         |            |                      |     |          |       |                |       |
| <b>姓名 NAME TYPE</b>   | <b>签名 SIGNATURE</b> |                      |         |          |                  |                  |         |         |            |                      |     |          |       |                |       |
| 项目负责人 PROJECT LEADER   | 郭亚男                 |                      |         |          |                  |                  |         |         |            |                      |     |          |       |                |       |
| 专业负责人 SPECIALIST RESPONSIBLE   | 张杨                  |                      |         |          |                  |                  |         |         |            |                      |     |          |       |                |       |
| 审核人 CHECKER BY   | 郭家明                 |                      |         |          |                  |                  |         |         |            |                      |     |          |       |                |       |
| 校对人 CHECKED BY   | 王妍                  |                      |         |          |                  |                  |         |         |            |                      |     |          |       |                |       |
| 夜审人 NIGHT AUDIT BY   | 国夫                  |                      |         |          |                  |                  |         |         |            |                      |     |          |       |                |       |
| 设计人 DESIGNER BY   | 刘建平                 |                      |         |          |                  |                  |         |         |            |                      |     |          |       |                |       |
| 批准人 APPROVE BY   | 刘建平                 |                      |         |          |                  |                  |         |         |            |                      |     |          |       |                |       |
| 方案总评 SCHEME REVIEW   | 刘建平                 |                      |         |          |                  |                  |         |         |            |                      |     |          |       |                |       |
| <b>■ 工程名称 PROJECT NAME</b>   |                     |                      |         |          |                  |                  |         |         |            |                      |     |          |       |                |       |
| 氢能能源动力系统科研中心   |                     |                      |         |          |                  |                  |         |         |            |                      |     |          |       |                |       |
| <b>■ 项目名称 SUB-PROJECT NAME</b>   |                     |                      |         |          |                  |                  |         |         |            |                      |     |          |       |                |       |
|   |                     |                      |         |          |                  |                  |         |         |            |                      |     |          |       |                |       |
| <b>■ 图纸名称 DRAWING NAME</b>   |                     |                      |         |          |                  |                  |         |         |            |                      |     |          |       |                |       |
| 总平面图   |                     |                      |         |          |                  |                  |         |         |            |                      |     |          |       |                |       |
| <table border="1" style="width: 100%; border-collapse: collapse;"> <thead> <tr> <th style="width: 20%;">阶段 PHASE</th> <th style="width: 30%;">施工图 CONSTRUCTION</th> <th style="width: 30%;">设计编号 PROJECT NO.</th> <th style="width: 20%;">2431018</th> </tr> </thead> <tbody> <tr> <td>日期 DATE</td> <td>2026.07.28</td> <td>子项序号 SUB-PROJECT NO.</td> <td>-1-</td> </tr> <tr> <td>比例 SCALE</td> <td>1:800</td> <td>图号 DRAWING NO.</td> <td>建施-01</td> </tr> </tbody> </table> |                     |                      |         | 阶段 PHASE | 施工图 CONSTRUCTION | 设计编号 PROJECT NO. | 2431018 | 日期 DATE | 2026.07.28 | 子项序号 SUB-PROJECT NO. | -1- | 比例 SCALE | 1:800 | 图号 DRAWING NO. | 建施-01 |
| 阶段 PHASE   | 施工图 CONSTRUCTION    | 设计编号 PROJECT NO.     | 2431018 |          |                  |                  |         |         |            |                      |     |          |       |                |       |
| 日期 DATE   | 2026.07.28          | 子项序号 SUB-PROJECT NO. | -1-     |          |                  |                  |         |         |            |                      |     |          |       |                |       |
| 比例 SCALE   | 1:800               | 图号 DRAWING NO.       | 建施-01   |          |                  |                  |         |         |            |                      |     |          |       |                |       |