



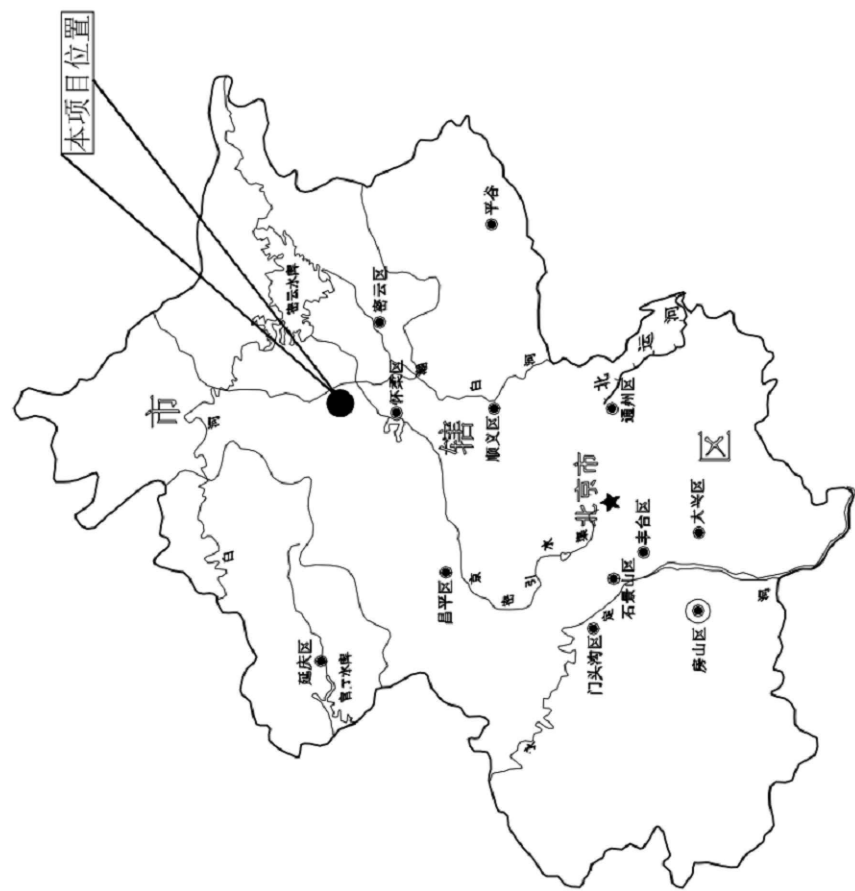

总平面图(含消防) 1:2000

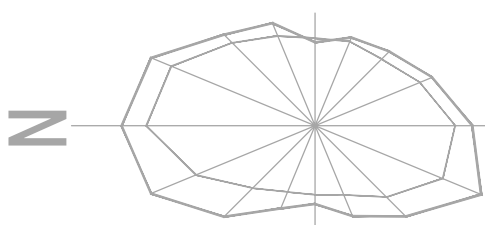


	0	20M	40M	60M	80M	100M
0						
20M						
40M						
60M						
80M						
100M						

    	应用地面图线 已建建筑 硬化铺装 停车位 本项目新建化粪池 室外场地设计标高 新建保留的地面设计标高	图例	                	新建硬化地面图线 已建建筑 本次新增地面图线 道路硬化铺装图线 硬化铺装图线 室外场地设计标高 地下室外墙图线 出入口 消防车道排除图线 雨水排除图线 围墙 围墙 围墙 汽化管路排除图线 消防管路排除图线 消防管路排除图线 化粪池
---	--	----	---	---

[illegible][illegible]

名称	位置	长度/直径参数		备注
		长(m)	宽(m)	
围墙	地坎西侧	89	0.3	2
淤泥	综合田房墙基一层建筑残值	13.3	3.61	2.35
化粪池	综合用房建筑西北侧	2.9	2.1	2.1

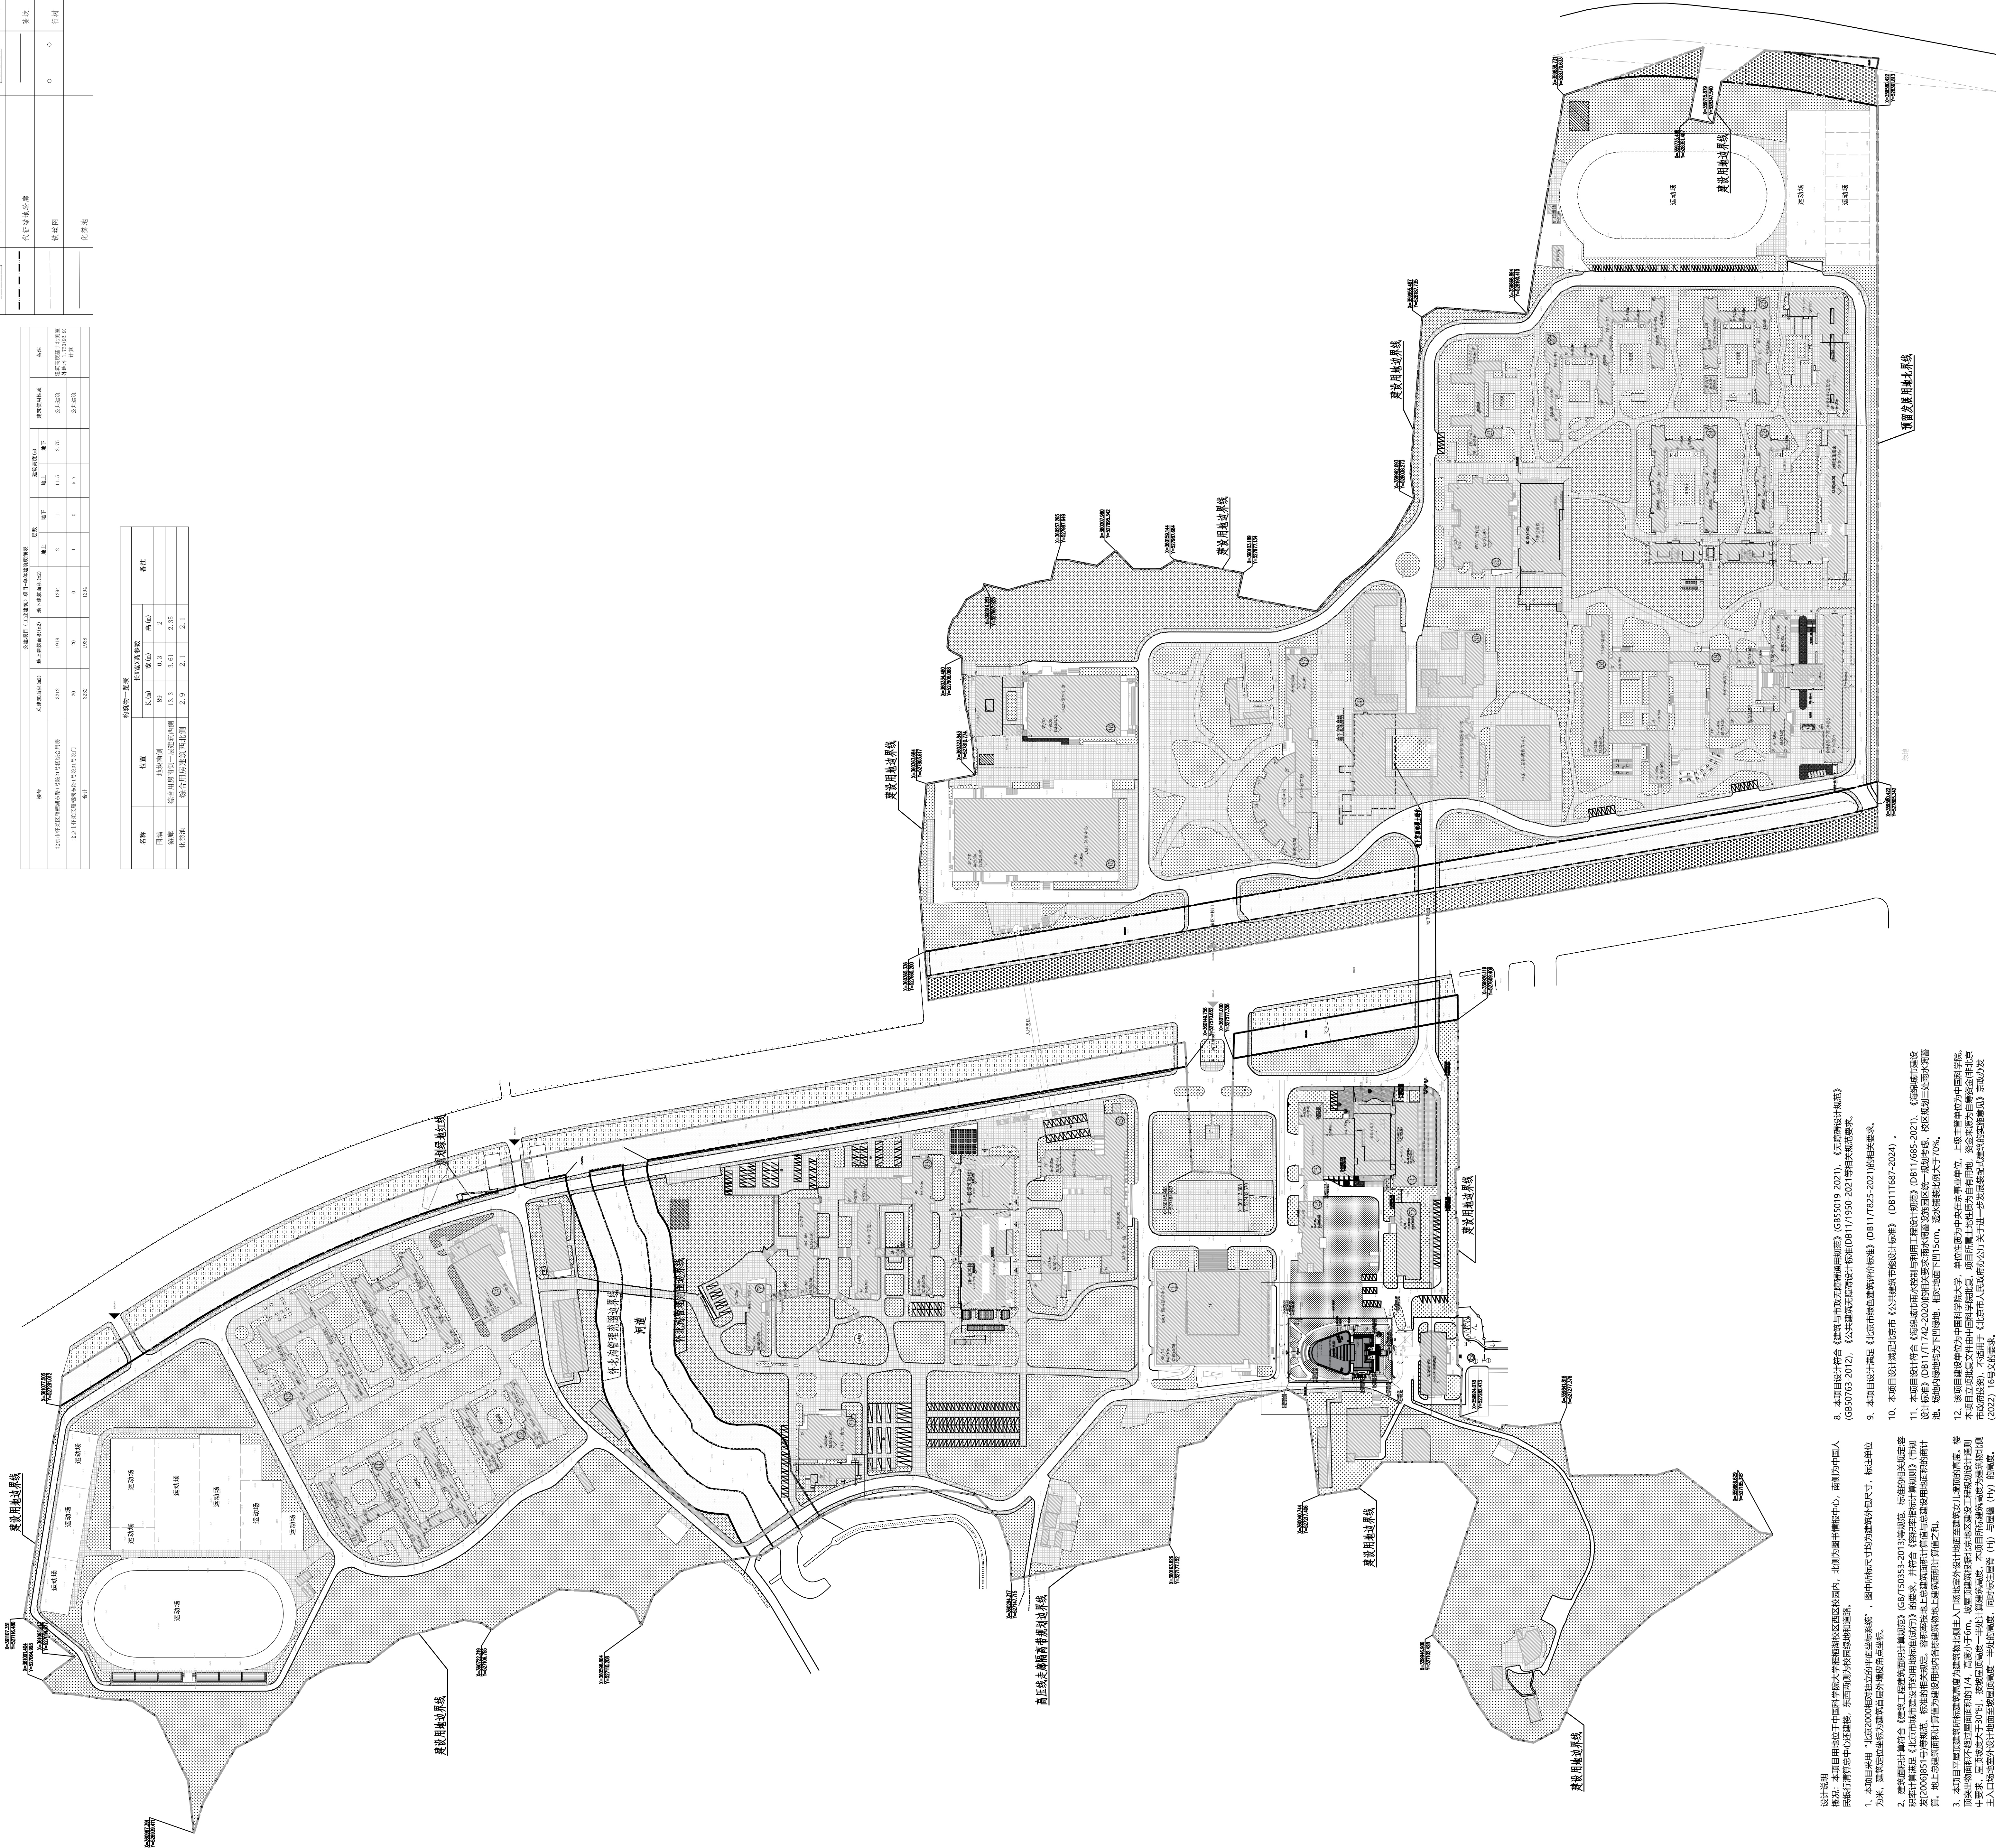[illegible]

BIAD
北京市建筑设计研究院股份有限公司
BEIJING INSTITUTE OF ARCHITECTURAL DESIGN CO., LTD.

中国 北京 南礼士路62号 100045
NO.62 NANLISHI ROAD, BEIJING, P.R.CHINA
POSTCODE : 100045
TEL : 86-10-88021576
FAX : 86-10-88021570
WEBSITE : WWW.BIAD.COM.CN

本图形的著作权及其他相关权益属北京市建筑设计研究院股份有限公司 (BIAD) 所有。图中所含的全部技术信息处于保密状态。未经本公司的书面许可, 不得复制本图形或将其信息提供或披露给任何第三方 (本公司与客户另有约定者从其约定)。

如盖有交付章的图纸为BIAD正式交付的施工图。

This drawing is the property of BIAD and is not to be reproduced or copied in whole or in part.
It is only to be used for the project and any specifically agreed herein and is not to be used on any other project.
Drawings with BIAD seal are the official version for construction.

项目总负责人 PROJECT DIRECTOR	段昌莉	段昌莉
设计总负责人 PROJECT ARCHITECT	段昌莉 赵宁、佟磊	段昌莉 赵宁 佟磊
科技总负责人 PROJECT RESEARCHER	/	/
项目经理 PROJECT MANAGER	段昌莉	段昌莉

第八建筑设计院

设计签字 SIGNATURE		
方案设计人 SCHEMATIC DESIGNER	王斌、陈明谦	 
专业负责人 DESIGNED CHIEF	陈磊、赵宁 王斌	  
设计人 DESIGNED BY	王斌、陈明谦	 

VERIFICATION		
审 核 人 CHECKED BY	杨帆	

设计专业会签		
CONFIRMATION		
建筑专业负责人 HJCH	修磊、赵宁 王斌	修磊、赵宁 王斌
结构专业负责人 STRUCT.	吴雪莉 许坤	吴雪莉 许坤

暖通空调专业负责人	王雷	王雷
电气专业负责人	王雷、李俊青	王雷 李俊青

科技专项会签

数字科技负责人 00	/	/
绿色双碳负责人 04. EDC	/	/
健康科技负责人 H0	/	/
智能智慧负责人 S1	李强, 李俊奇	李以虎

项目名称	PROJECT NAME
中国科学院大学3-22幢、3-23幢改建工程项目 (北京市怀柔区雁栖湖东大街1号院21号楼综合楼东塔等5项)	
项目编号	PROJECT NO.
2025313-01	

图名 DRAWING NAME		
总平面图		
设计阶段 PHASE	图号 DRAWING NO.	版本号 EDITION
施工图设计	A10-01	V1.0
出图日期 DATE	2026 年 6 月 22 日 YEAR MONTH DAY	

归档记录
ARCHIVES