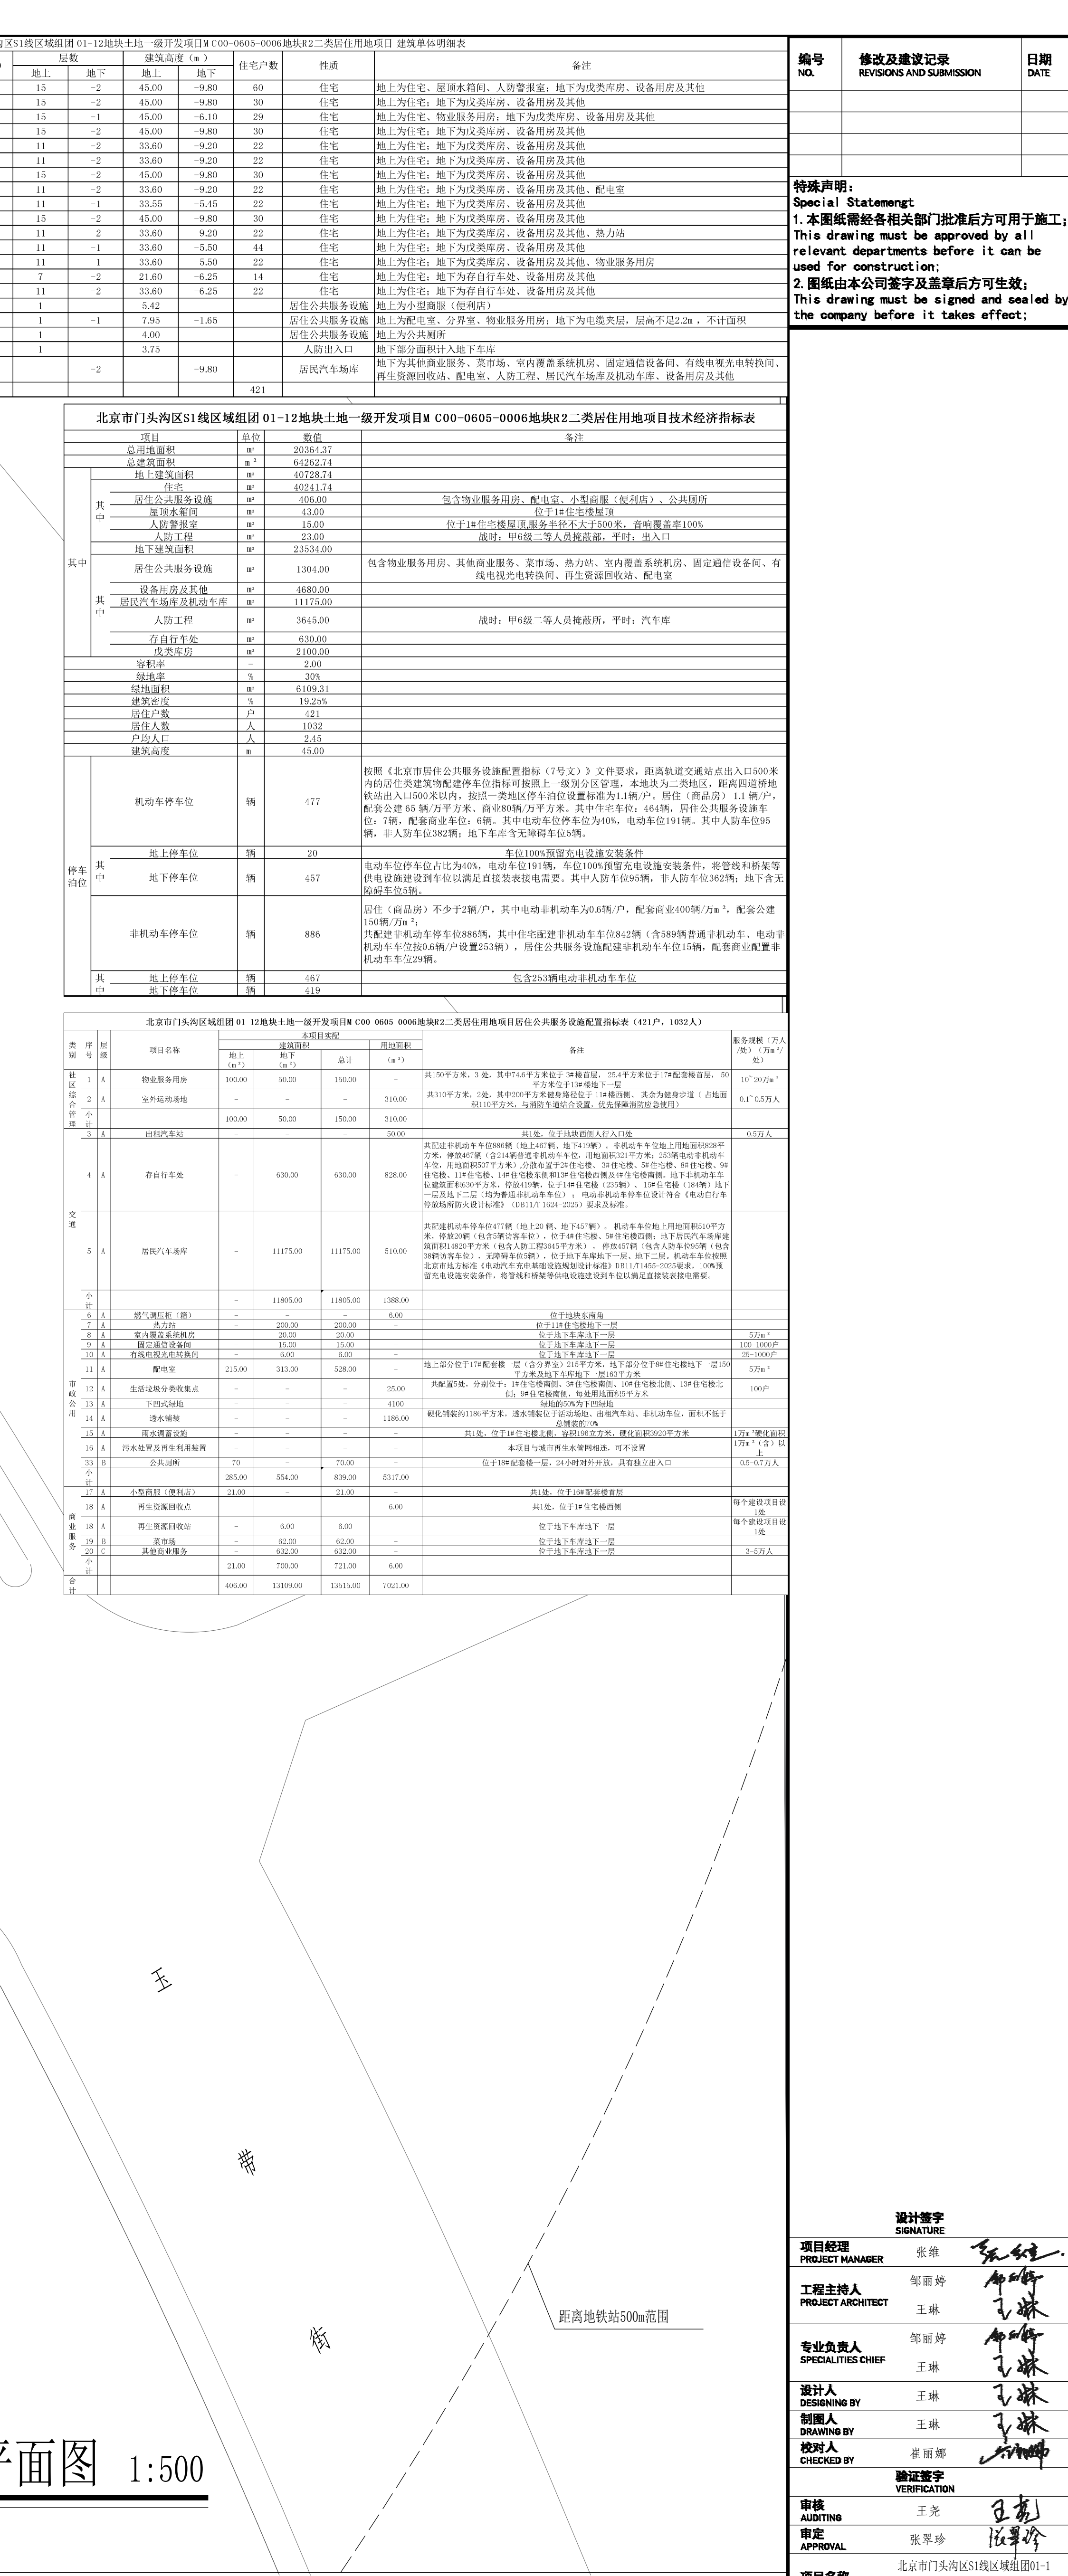


[illegible]

设计签字 SIGNATURE	
项目经理 PROJECT MANAGER	焦伟
工程主负责人 PROJECT ARCHITECT	邹丽峰 王琳
专业负责人 SPECIALITIES CHIEF	邹丽峰 王琳
设计人 DESIGNING BY	王琳
制图人 DRAWING MAY	王琳
校对人 CHECKED BY	崔亚娟
验证签字 VERIFICATION	
审核 AUDITING	王尧
审定 APPROVAL	
项目名称 PROJECT NAME	北京市门头沟区五环路城市副中心1-5地块二类一级开发项目W000-060 2#楼A区2-1类居住用地项目
工程名称 PROJECT NAME	2025-1851 084
子项名称 SUBJECT NAME	
专业名称 SPECIALITY	
专业编号 ITEM NO.	0
设计图名 DRAWING TITLE	规划总平面图
图号 DRAWING NO.	0-1102
设计阶段 DESIGN PHASE	施工图
设计日期 DATE	
设计日期 DATE	2025.10