



日期	姓名	专业	日期	姓名	专业
		电气			暖通
		动力			
日期	姓名	专业	日期	姓名	专业
		建筑			结构
		给排水			
会签					

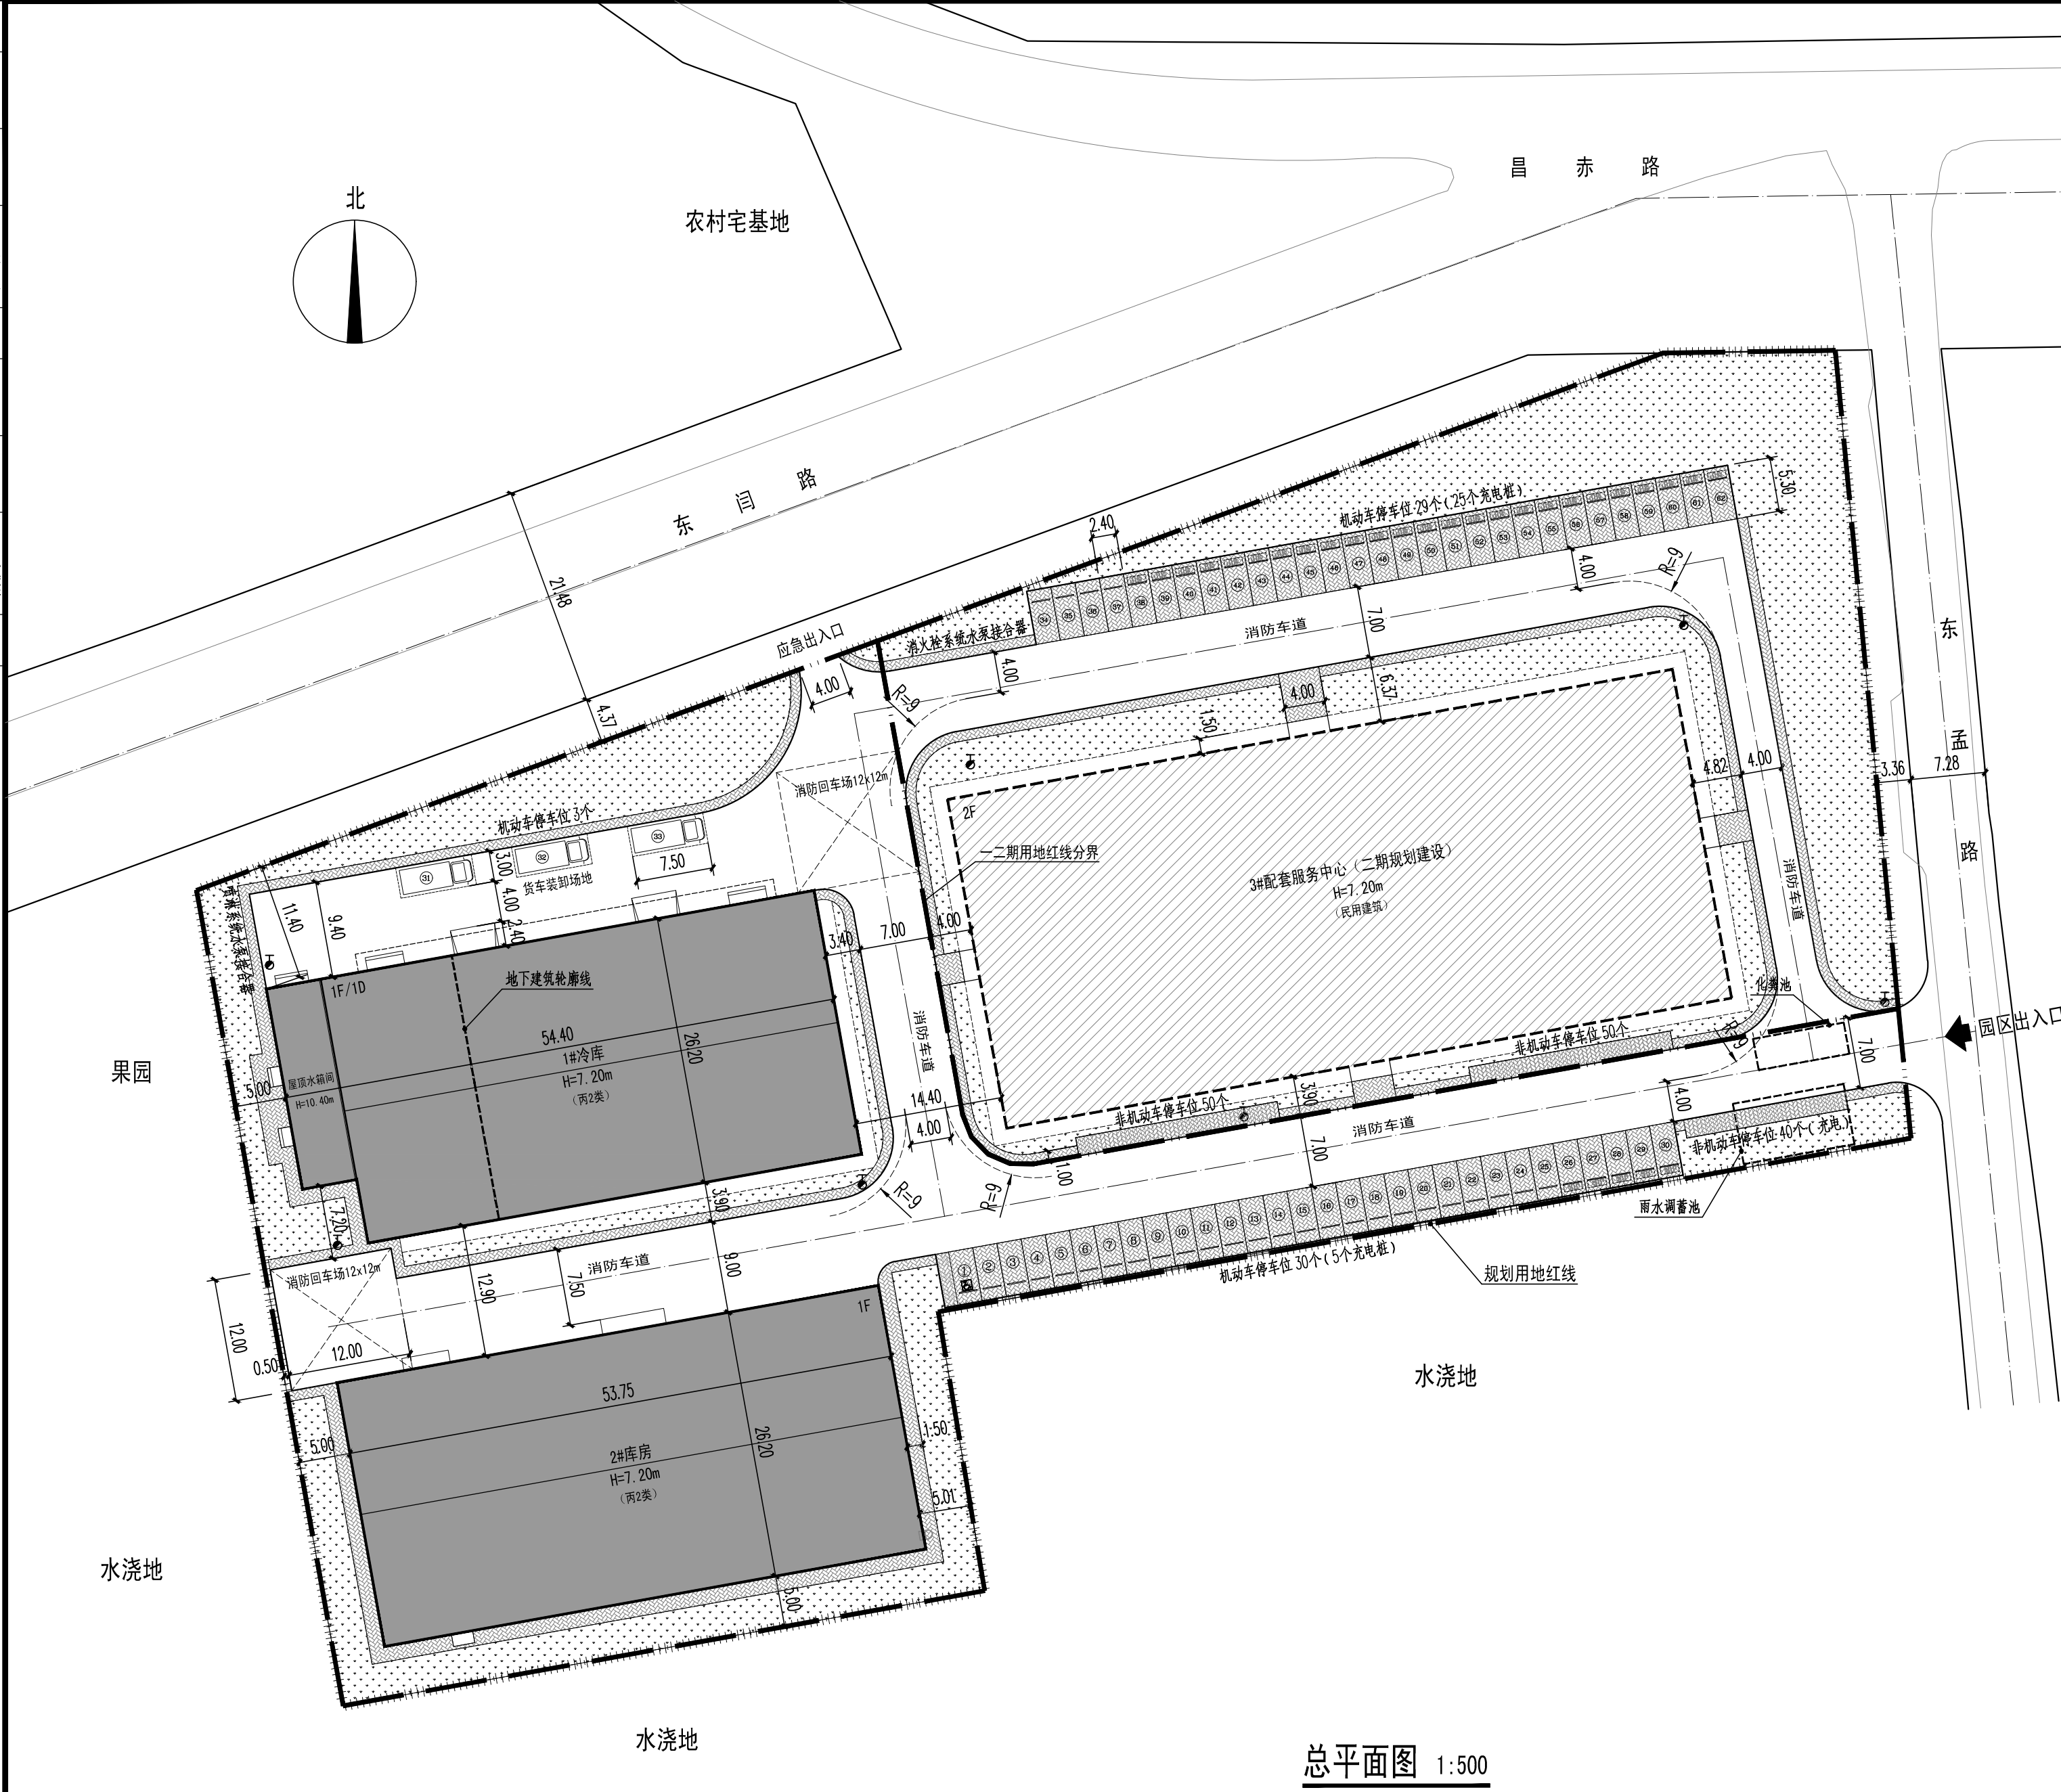

图例:

一期新建建筑	二期规划建筑	园区围墙	室外绿地绿化
地下建筑轮廓	建设用地红线	硬化道路	室外消火栓

总平面图 1:500

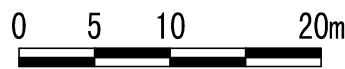

用地区域位置图

主要经济技术指标

项目	数值	单位
总用地面积	12830.761	m ²
总建筑面积	8234.24	m ²
地上建筑面积	7786.18	m ²
其中		
1#冷库	1527.93	m ²
2#库房	1408.25	m ²
3#配套服务中心(二期)	4850.00	m ²
地下建筑面积	448.06	m ²
其中		
设备用房	448.06	m ²
容积率	0.61	—
建筑密度	40.0	%
绿地率	20.2	%
建筑高度	7.20	m
机动车停车数	62	个
其中		
地上	62	个
地下	0	个
非机动车停车数	140	个
其中		
地上	140	个
地下	0	个

主要经济技术指标(一期)

项目	数值	单位
总用地面积	7078.884	m ²
总建筑面积	3384.24	m ²
地上建筑面积	2936.18	m ²
其中		
1#冷库	1527.93	m ²
2#库房	1408.25	m ²
地下建筑面积	448.06	m ²
其中		
设备用房	448.06	m ²
容积率	0.41	—
建筑密度	39.4	%
绿地率	14.7	%
建筑高度	7.20	m
机动车停车数	33	个
其中		
地上	33	个
地下	0	个
非机动车停车数	40	个
其中		
地上	40	个
地下	0	个



北京东方华脉工程设计有限公司
Humax Engineering Design Institute Co.,Ltd.

建筑工程甲级 A111000729
风景园林工程甲级 A111000729
自资规甲字 21110196

工程名称
PROJECT
香营乡农产品配套服务项目(一期)
仓储设施建设工程

子项名称
SUB-PRO.

业主
CLIENT
北京市延庆区香营乡东白庙村
经济合作社

备注
REMARKS
本图在建设单单位取得政府相关批准文件
及政府施工许可后方可用于施工。

图纸由本公司签字及盖章后方可生效

项目负责人 P. MANAGER	何军晖	
审定人 APPROVED2 BY	顾杰	
审核人 APPROVED1 BY	何军晖	
专业负责人 MAJOR INCHECKED	何军晖	
校对人 INCHARGED BY	顾杰	
设计人 DESIGNED BY	何道凡	
制图人 DRAWN BY	何道凡	

图纸名称
DRAWING TITLE

总平面图

图号 DRAWING NO.	建-Z-01
比例 SCALE	1:500
工程号 PROJECT NO.	DFHM-04-25015
子项号 SUB-PRO. NO.	—
设计阶段 PHASE	规划方案
日期 DATE	2025. 09
版本号 VERSION NO.	A

注册专用章
REGISTERED STAMP

本公司工程专用章
STAMP FOR ISSUE