

东.证①
5499#



中华人民共和国
不动产权证书

房屋分户平面图

房屋权证
土地证



扫描全能王 创建

自然资源部

不动产登记

不动产权证书



根据《中华人民共和国民法典》等法律法规，为保护不动产权利人合法权益，对不动产权利人申请登记的本证所列不动产权利，经审查核实，准予登记，颁发此证。



中华人民共和国自然资源部监制

编号 NO 11005138265



扫描全能王 创建

权利人	北京市房山区良乡大学城管理委员会
共有情况	单独所有
坐落	房山区卓秀北街2号院7幢-1层B1049等[44]套
不动产单元号	[110111 011003 GB00731 F00010057]等[44]个
权利类型	国有建设用地使用权/房屋所有权
权利性质	出让/商品房
用途	地下车库 / 车位
面积	共有宗地面积 21430.63平方米/房屋建筑面积 1662.3平方米
使用期限	国有建设用地使用权: 2014-02-11 起2064-02-10 止
权利其他状况	详见附件

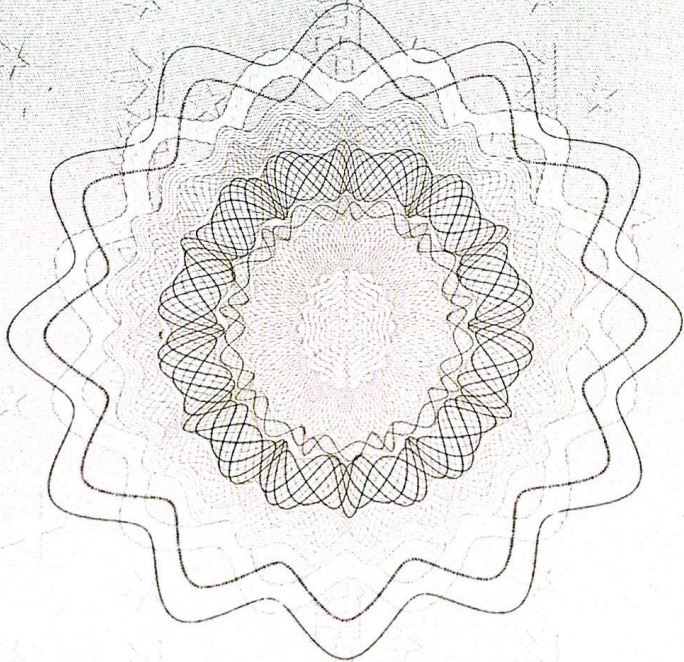
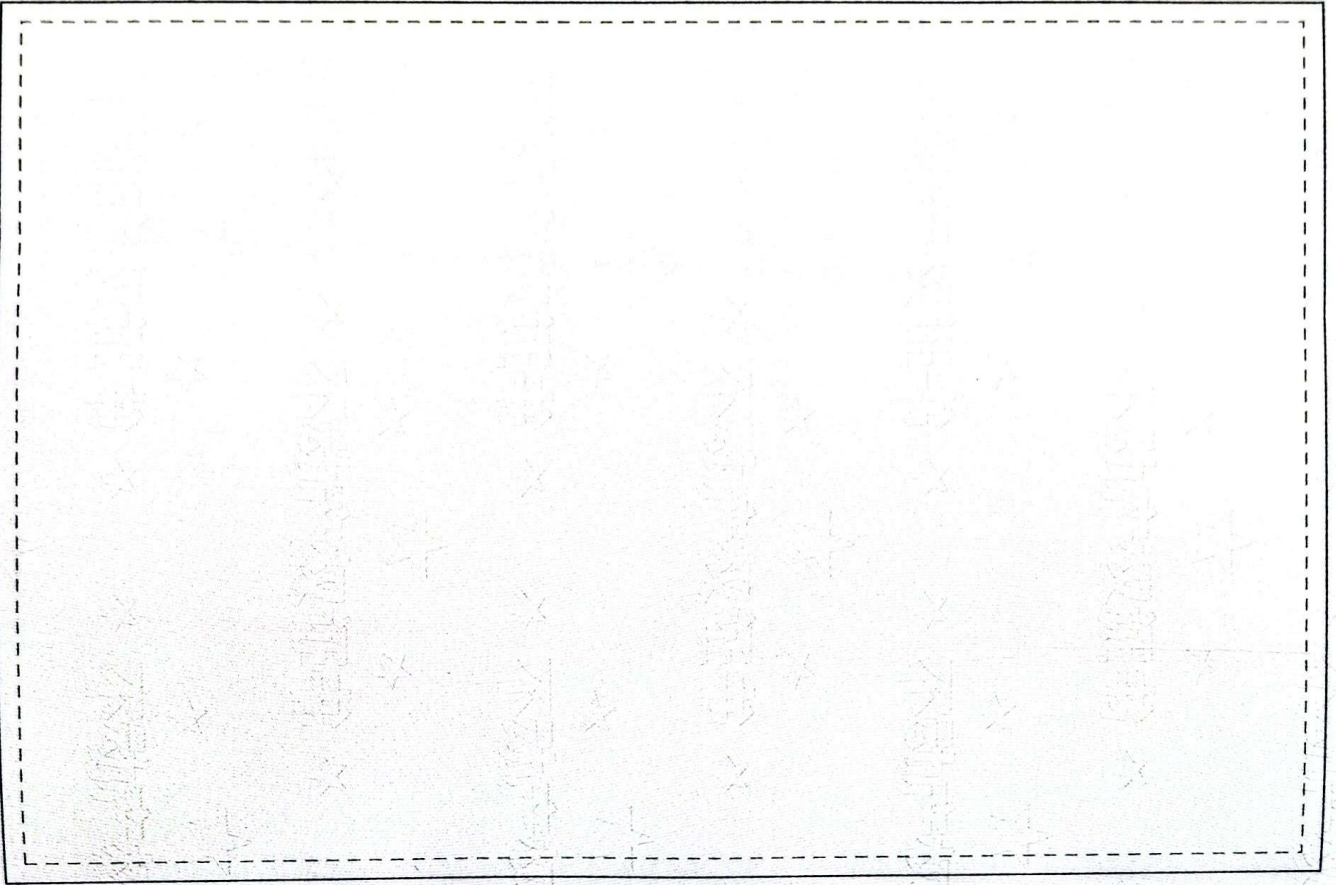


0015198

房产分户平面图

房屋权证号
土地证号

地号：———
坐落：房山区卓秀北街2号院7幢B1006

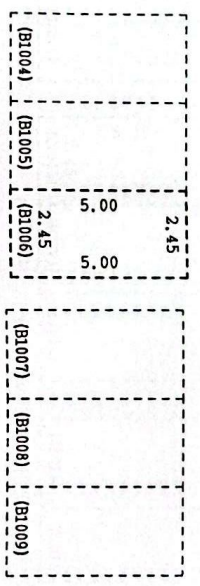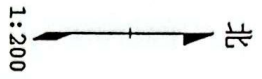

地下一层

测绘成果专用章
 测乙178北京米拉测绘有限公司
 证书编号 证书分类 资质等级
 1111319 测绘 乙级
 有效期至2020年12月31日止

图例	
---房屋无墙界线	
(101) 房号	

测图人：刘玉达

检查人：王陆阳

2019 年 08 月 20 日


房产分户平面图

房屋权证号
土地证号

地号：———
坐落：房山区卓秀北街2号院7幢B1012



地下一层

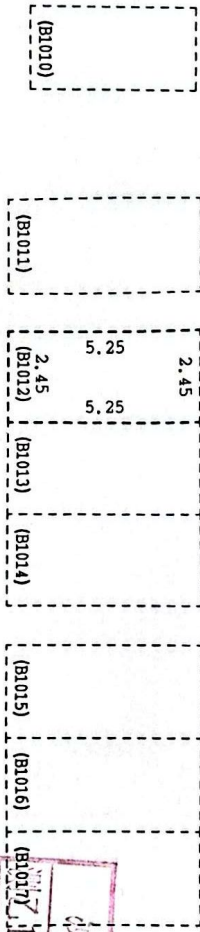

测绘成果专用章
京测乙字178北京米拉测绘有限公司
证书编号 1111319 测绘 乙级
有效期至2020年12月31日止

图例
----- 房屋无墙界线 (101)
房号

测图人：刘玉达

检查人：王陆阳


2019 年 08 月 20 日

房产分户平面图

房屋权证号
土地证号

地号：———
坐落：房山区卓秀北街2号院7幢B1016

北
1:200

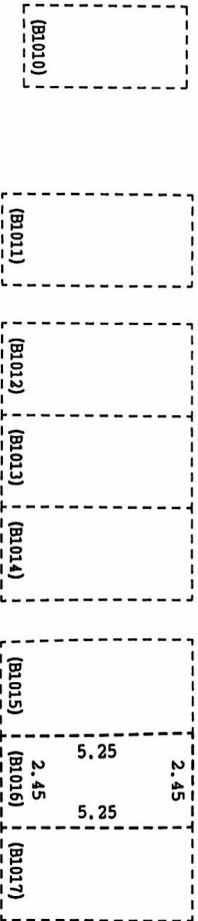

地下一层

测绘成果备案
测乙178 北京米拉测绘有限公司
证书编号 1111319 测绘 乙级
有效期至 2020年10月31日

图例
房屋无墙界线
(101) 房号

测图人：刘玉达

检查人：王陆阳

2019 年 08 月 20 日




扫描全能王 创建


房产分户平面图

房屋权证号
土地证号

地号：———
坐落：房山区卓秀北街2号院7幢B1018

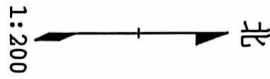

1:200

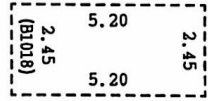

地下一层

测绘成果专用章

测Z178北京米拉测绘有限公司

证书编号 证书分类 资质等级

1111319 测绘 乙级

有效期至2020年12月31日

图例

房屋无增界线

(101)
房号

检查人：王陆阳

2019年08月20日

测绘人：刘玉达




扫描全能王 创建

房产分户平面图

房屋权证号
土地证号

地号：———
坐落：房山区卓秀北街2号院7幢B1023

北
1:200

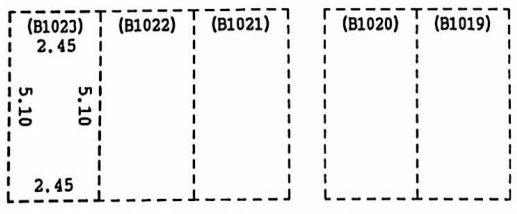

测绘成果专用章

测Z178 | 北京米拉测绘有限公司

证书编号 1111319 | 测绘 乙级

资质证书等级

有效期至2023年12月

图例	房屋无墙界线
(101)	房号

测图人：刘玉达



检查人：王陆阳

2019 年 08 月 20 日

房产分户平面图

房屋权证号
土地证号

地号：———
坐落：房山区卓秀北街2号院7幢B1029

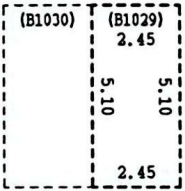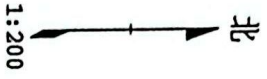

地下一层

测绘成果专用章

测乙178北京米拉测绘有限公司

证书编号 证书分类

1111319 测绘

房屋等级	房屋等级
房屋无墙界线	房屋无墙界线
房号	(101)

有效期至2020年2019月10日 20

测图人：刘玉达

检查人：王陆阳




扫描全能王 创建


房产分户平面图

房屋权证号
土地证号

地号：———
坐落：房山区卓秀北街2号院7幢B1032

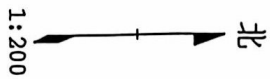

1:200

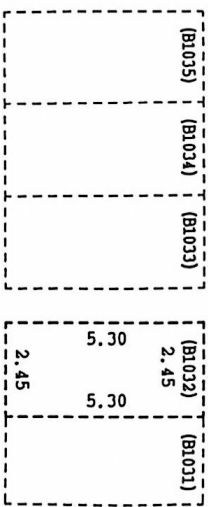

测绘成果专用章	
测Z178	北京米拉测绘有限公司
证书编号	证书分类 资质等级
1111319	测绘 乙级
有效期至2020年12月31日	

图例	
-----	房屋无墙界线
(101)	房号

图人：刘玉达

检查人：王陆阳


2019 年 08 月 20 日

房产分户平面图

房屋权证号
土地证号

地号：———
坐落：房山区卓秀北街2号院7幢B1033

北
1:200

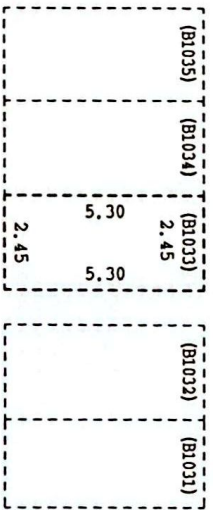

地下一层

测绘成果专用章

测乙178 | 北京米拉测绘有限公司

证书编号 证书分类 资质等级

1111319 测绘 乙级

有效期至2020年12月31日止

图例
- - - - - 房屋无墙界线 (101) 房号

图人：刘玉达

检查人：王陆阳

2019 年 08 月 20 日





扫描全能王 创建

房产分户平面图

房屋权证号
土地证号

地号：———
坐落：房山区阜秀北街2号院7幢B1042

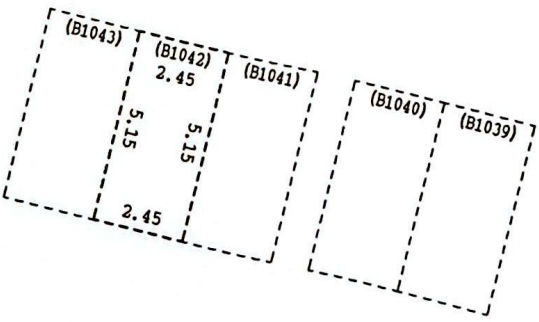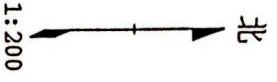

地下一层

测绘成果专用章	
测乙178	北京米拉测绘有限公司
证书编号	证书分类 资质等级
11111319	测绘 乙级
有效期至2020年12月31日	

图例
房屋无墙界线 (101)
房号

图人：刘玉达

检查人：王陆阳

2019 年 08 月 20 日





扫描全能王 创建

房产分户平面图

房屋权证号
土地证号

地号：———
坐落：房山区阜秀北街2号院7幢B1049

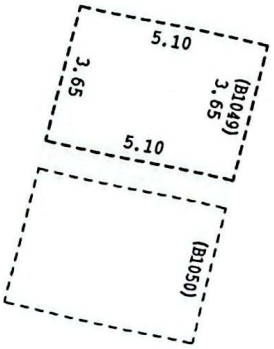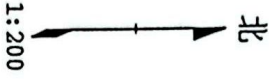

地下一层

测绘成果专用章		
测Z178北京米拉测绘有限公司		
证书编号	证书分类	资质等级
1111319	测绘	乙级
有效期至2020年12月31日止		

图例	
-----	房屋无墙界线
(01)	房号

2019年08月20日

检查人：王陆阳

制图人：刘玉达




扫描全能王 创建

房产分户平面图

房屋权证号
土地证号

地号：———
坐落：房山区卓秀北街2号院7幢B1052

北
1:200

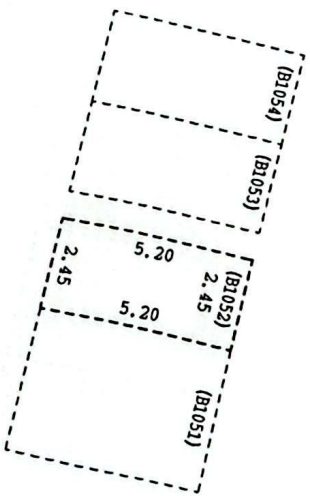

测绘成果专用章
 测乙178 北京米拉测绘有限公司
 证书编号 证书分类 资质等级
 1111319 测绘 乙级
 有效期至2020年12月31日止

图例
----- 房屋无增界线 (101)
房屋号

2019 年 08 月 20 日

检查人：王陆阳

图人：刘玉达




扫描全能王 创建

房产分户平面图

房屋权证号
土地证号

地号：———
坐落：房山区卓秀北街2号院7幢B1055

北
1:200

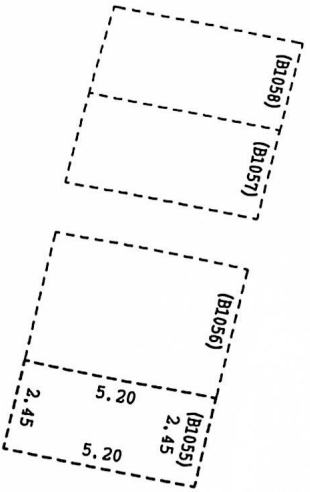

地下一层

测绘成果专用章		
京乙178北京米拉测绘有限公司		
证书编号	证书分类	资质等级
1111319	测绘	乙级
有效期至2020年12月31日止		

图例
----- 房屋无墙界线 (101) 房号

画人：刘玉达

检查人：王陆阳

2019年08月20日




扫描全能王 创建

房产分户平面图

房屋权证号
土地证号

地号：———
坐落：房山区卓秀北街2号院7幢B1057

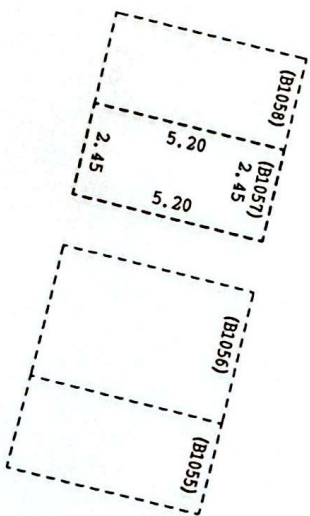

测绘成果专用章	
测Z178	北京米拉测绘有限公司
证书编号	证书分类 资质等级
1111319	测绘 乙级
有效期至2020年12月31日止	

图例
----- 房屋无墙界线 (101)
房号




房产分户平面图

房屋权证号
土地证号

地号：———
坐落：房山区卓秀北街2号院7幢B1058



1:200

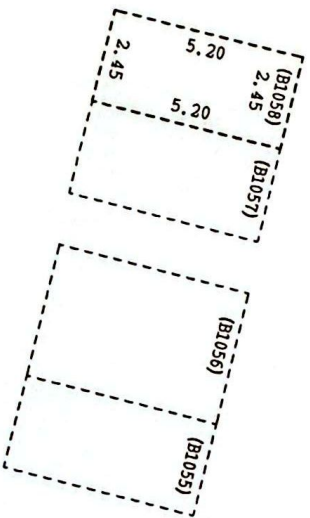

地下一层

测绘成果专用章

测Z178 | 北京米拉测绘有限公司

证书编号 证书分类 资质等级

1111319 测绘 乙级

有效期至2020年12月31日止

图例	
-----	房屋无墙界线
(101)	房号

图人：刘玉达



检查人：王陆阳

2019 年 08 月 20 日

房产分户平面图

房屋权证号
土地证号

地号：———
坐落：房山区卓秀北街2号院7幢B1066

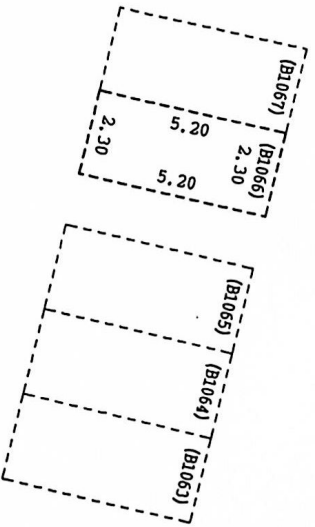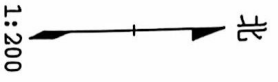

地下一层

测绘成果专用章	
测乙178	北京采拉测绘有限公司
证书编号	证书分类 资质等级
1111319	测绘 乙级
有效期至2026年12月31日	

图例
----- 房屋无墙界线 (101)
房屋号

图人：刘玉达

检查人：王陆阳

2019年08月20日




扫描全能王 创建

房产分户平面图

房屋权证号
土地证号

地号：———
坐落：房山区卓秀北街2号院7幢B1071

北
1:200

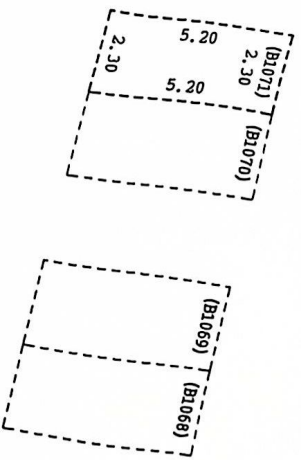

地下一层

测绘成果专用章	
图Z178	北京米拉测绘有限公司
证书编号	证书分类 资质等级
1111319	测绘 乙级
有效期至2020年12月	

图例
----- 房屋无墙界线 (101) 房号

2019 年 08 月 20 日

检查人：王陆阳

图人：刘玉达




扫描全能王 创建

房产分户平面图

房屋权证号
土地证号

地号：———
坐落：房山区卓秀北街2号院7幢B1077

北
1:200

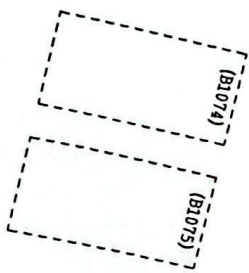

地下一层



测绘成果专用章	
证书编号	1111319
证书分类	测绘
资质等级	乙级
有效期至2020年12月31日止	

图例	
--- 房屋无墙界线	(101)
	房号

测绘人：刘玉达

检查人：王陆阳

2019年08月20日





扫描全能王 创建

房产分户平面图

房屋权证号
土地证号

地号：———
坐落：房山区卓秀北街2号院7幢B1078

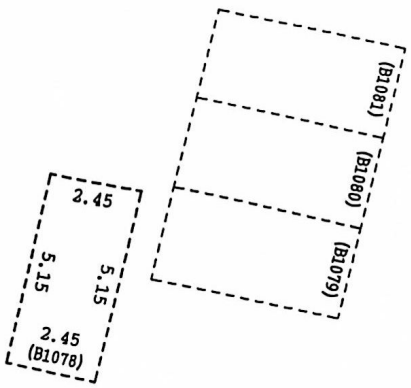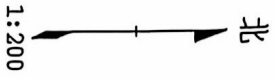

地下一层

测绘成果专用章	
测Z178	北京米拉测绘有限公司
证书编号	证书分类 资质等级
1111319	测绘 乙级
有效期至2020年12月31日止	

图例	
-----	房屋无墙界线
(101)	房号

画人：刘玉达

检查人：王陆阳

2019 年 08 月 20 日




扫描全能王 创建

房产分户平面图

房屋权证号
土地证号

地号：———
坐落：房山区卓秀北街2号院7幢B1082

北
1:200

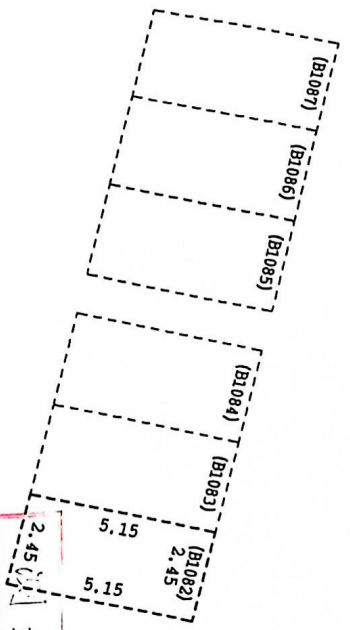

地下一层

测绘	绘成器	专用章
测Z178	北京米拉测绘有限公司	
证书编号	证书分类	资质等级
1111319	测绘	乙级
有效期至2020年12月31日止		

图例
----- 房屋无墙界线 (101) 房号

图人：刘玉达

检查人：王陆阳

2019 年 08 月 20 日





扫描全能王 创建

房产分户平面图

房屋权证号
土地证号

地号：———
坐落：房山区卓秀北街2号院7幢B1084

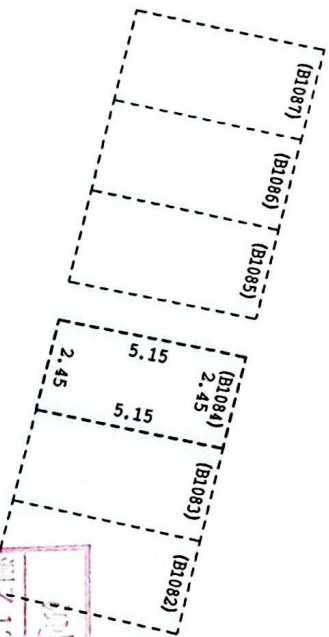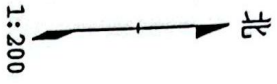

测绘成果专用章	
测乙178	北京米拉测绘有限公司
证书编号	证书分类 资质等级
1111319	测绘 乙级
有效期至2020年12月31日止	

图例
----- 房屋无境界线 (101)
房号

图人：刘玉达

检查人：王陆阳

2019 年 08 月 20 日




扫描全能王 创建


房产分户平面图

房屋权证号
土地证号

地号：———
坐落：房山区卓秀北街2号院7幢B1088

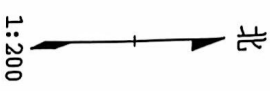

1:200

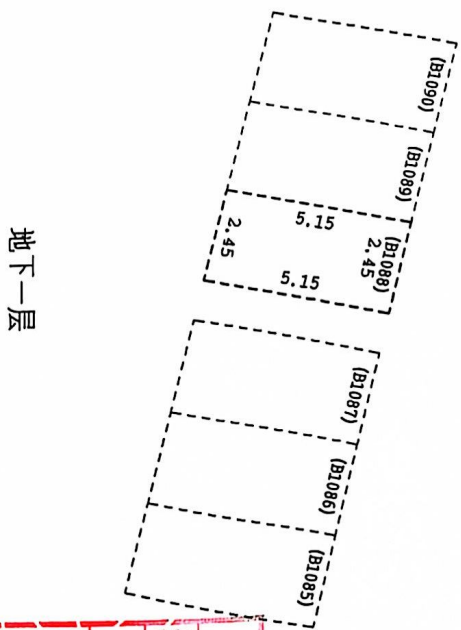

测绘成果专用章	
测字178	北京米拉测绘有限公司
证书编号	证书分类 资质等级
1111319	测绘 乙级
有效期至2020年12月31日止	

图例
--- 房屋无墙界线 (101)
— 房号

绘图人：刘玉达

检查人：王陆阳

2019年08月20日





扫描全能王 创建

房产分户平面图

房屋权证号
土地证号

地号：———
坐落：房山区卓秀北街2号院7幢B1089

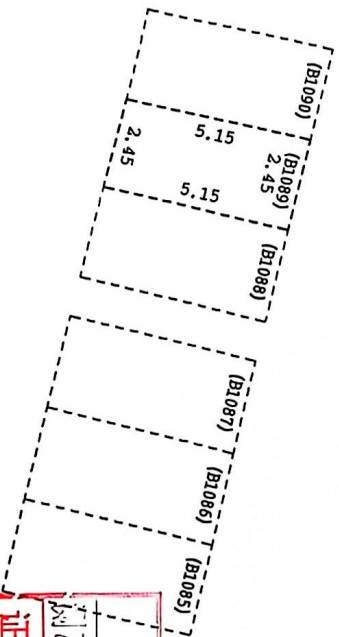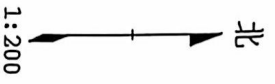

地下一层

测绘成果专用章		
京Z178北京米拉测绘有限公司		
证书编号	证书分类	资质等级
1111319	测绘	乙级
有效期至2020年12月31日止		

图例
----- 房屋无墙界线 (101)
房号

绘图人：刘玉达

检查人：王陆阳

2019年08月20日




扫描全能王 创建


房产分户平面图

房屋权证号
土地证号

地号：———
坐落：房山区卓秀北街2号院7幢B1096

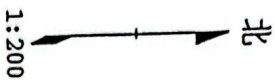

1:200

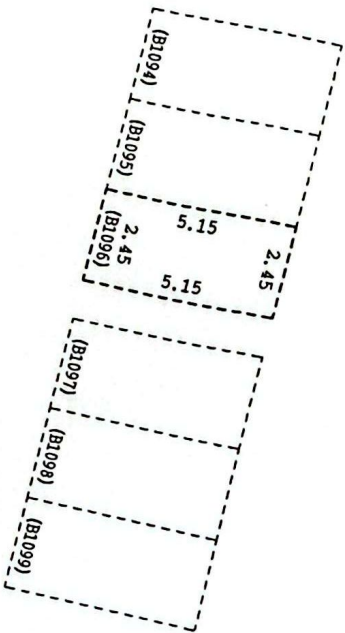

地下一层

测绘成果专用章	
测Z178	北京米拉测绘有限公司
证书编号	证书分类 资质等级
1111319	测绘 乙级
有效期至2020年12月31日止	

图例	
-----	房屋无墙界线
(101)	房号

绘图人：刘玉达

检查人：王陆阳

2019 年 08 月 20 日




扫描全能王 创建

房产分户平面图

房屋权证号
土地证号

地号：———
坐落：房山区卓秀北街2号院7幢B1108

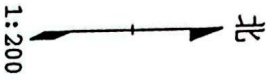

1:200



地下一层

测绘成果专用章	
测Z178	北京米拉测绘有限公司
证书编号	证书分类 资质等级
1111319	测绘 乙级
有效期至2020年12月31日止	

图例

房屋无墙界线

(101)

房号

图人：刘玉达

检查人：王陆阳

2019年08月20日




扫描全能王 创建

房产分户平面图

房屋权证号
土地证号


地号：———
坐落：房山区卓秀北街2号院7幢B1112

北
1:200

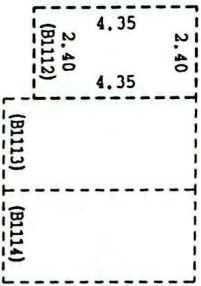

地下一层

测绘成果专用章	
测乙178	北京米拉测绘有限公司
证书编号	证书分类 资质等级
1111319	测绘 乙级
有效期至2020年12月31日止	

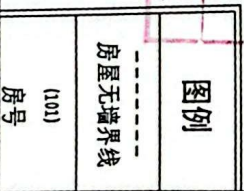

图人：刘玉达

检查人：王陆阳

2019 年 08 月 20 日




扫描全能王 创建

房产分户平面图

房屋权证号
土地证号

地号：———
坐落：房山区卓秀北街2号院7幢B1118

北
1:200

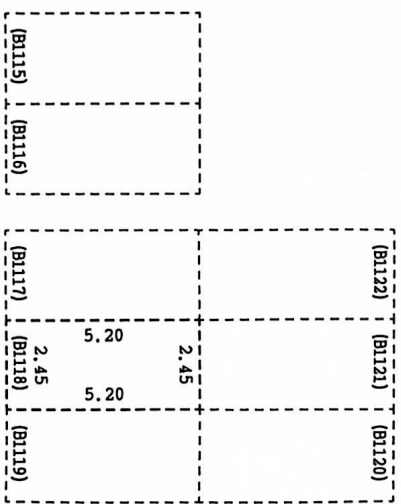

地下一层

测绘成果专用章		
测乙178	北京米拉测绘有限公司	
证书编号	证书分类	资质等级
1111319	测绘	乙级
有效期至2020年12月31日止		

图例
--- 房屋无墙界线
(101) 房号

制图人：刘玉达

检查人：王陆阳

2019年08月20日




扫描全能王 创建

房产分户平面图

房屋权证号
土地证号

地号：———
坐落：房山区卓秀北街2号院7幢B1119

北
1:200

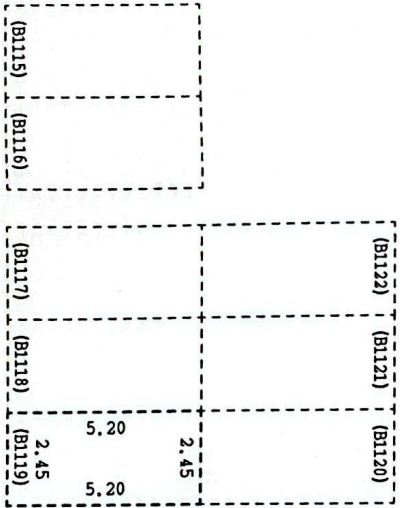

地下一层

测绘成果专用章
 测Z178北京米拉测绘有限公司
 证书编号 证书分类 资质等级
 1111319 测绘 乙级
 有效期至2020年12月31日止

图例
----- 房屋无墙界线 (101)
----- 房号

制人：刘玉达

检查人：王陆阳

2019年08月20日




扫描全能王 创建


房产分户平面图

房屋权证号
土地证号

地号：———
坐落：房山区卓秀北街2号院7幢B1120

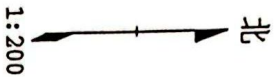

1:200

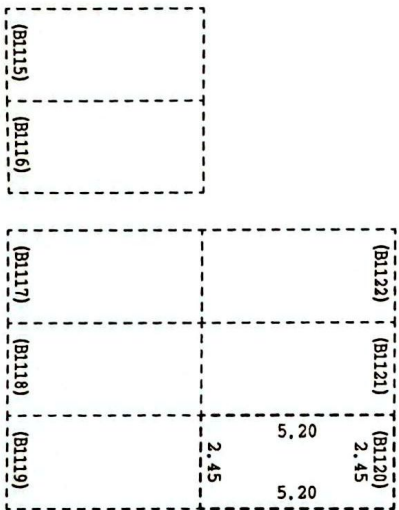

地下一层

测绘成果专用章
 测乙178 | 北京米拉测绘有限公司
 证书编号 | 证书分类 | 资质等级
 1111319 | 测绘 | 乙级
 有效期至2020年12月31日止

图例	
-----	房屋无墙界线
(101)	房号

引：刘玉达

检查人：王陆阳

2019年08月20日





扫描全能王 创建

房产分户平面图

房屋权证号
土地证号

地号：———
坐落：房山区卓秀北街2号院7幢B1122

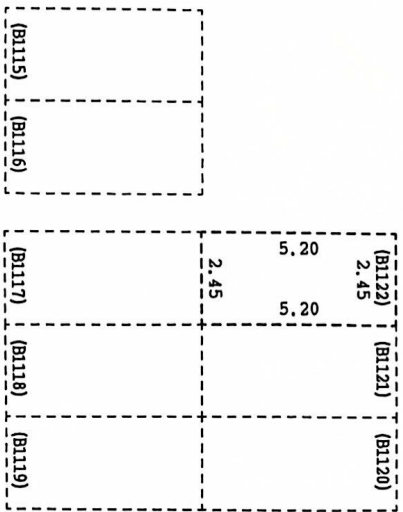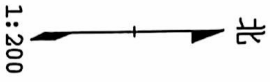

测绘成果专用章

测乙178 | 北京米拉测绘有限公司

证书编号 | 证书分类 | 资质等级

1111319 | 测绘 | 乙级

有效期至2020年12月31日止

图例	
-----	房屋无墙界线
(101)	房号

图人：刘玉达

检查人：王陆阳

2019 年 08 月 20 日





扫描全能王 创建

房产分户平面图

房屋权证号
土地证号

地号：———
坐落：房山区卓秀北街2号院7幢B1124

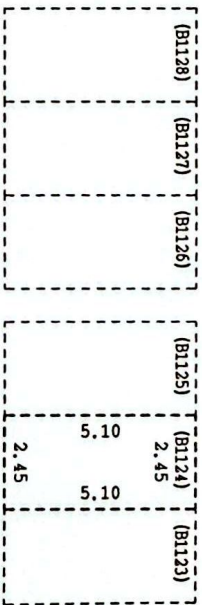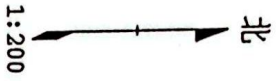

地下一层

测绘成果专用章

测Z178 北京米拉测绘有限公司

证书编号 证书分类 资质等级

1111319 测绘 乙级

有效期至2020年12月31日止

图例	
- - - - -	房屋无墙界线
(101)	房号

图人：刘玉达

检查人：王陆阳

2019 年 08 月 20 日



扫描全能王 创建

房产分户平面图

房屋权证号
土地证号

地号：———
坐落：房山区卓秀北街2号院7幢B1125

北
1:200



地下一层

测绘成果专用章
 测乙178 | 北京米拉测绘有限公司
 证书编号 | 证书分类 | 资质等级
 1111319 | 测绘 | 乙级
 有效期至2020年12月31日止

图例	
---	房屋无墙界线
(101)	房号

图人：刘玉达

检查人：王陆阳

2019 年 08 月 20 日




扫描全能王 创建

房产分户平面图

房屋权证号
土地证号

地号：———
坐落：房山区卓秀北街2号院7幢B1131

北
1:200

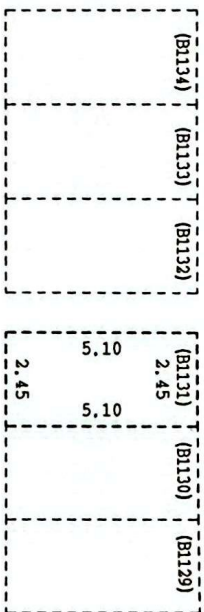

测绘成果专用章
 测乙178北京米拉测绘有限公司
 证书编号 证书分类 资质等级
 1111319 测绘 乙级
 有效期至2020年12月31日

图例	
-----	房屋无墙界线
(101)	房号

人：刘玉达

检查人：王陆阳

2019 年 08 月 20 日




扫描全能王 创建

房产分户平面图

房屋权证号
土地证号

地号：———
坐落：房山区卓秀北街2号院7幢B1138

北
1:200

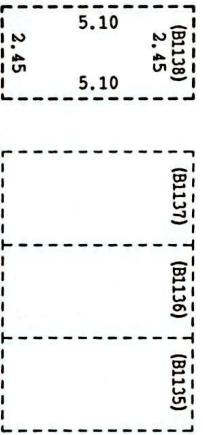

地下一层

测绘成果专用章

测乙178 | 北京米拉测绘有限公司

证书编号 1111319 证书分类 测绘 资质等级 乙级

有效期至2020年12月31日止

图例
--- 房屋无墙界线 (101)
— 房号

图人：刘玉达

检查人：王陆阳

2019年08月20日




扫描全能王 创建

房产分户平面图

房屋权证号
土地证号

地号：———
坐落：房山区卓秀北街2号院7幢B1140

北
1:200

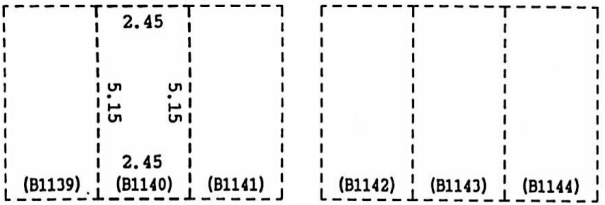

测绘成果专用章		
测Z178	北京米拉测绘有限公司	
证书编号	证书分类	资质等级
1111319	测绘	乙级
有效期至2021年12月31日		

图例
----- 房屋无墙界线 (101) 房号

制人：刘玉达

检查人：王陆阳

2019年08月20日




扫描全能王 创建

房产分户平面图

房屋权证号
土地证号

地号：———
坐落：房山区卓秀北街2号院7幢B1142

北
1:200

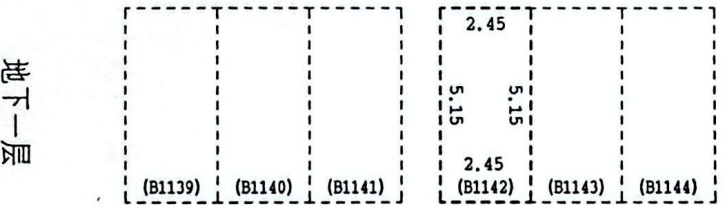

测绘成果专用章

测乙178北京米拉测绘有限公司

证书编号 证书分类 资质等级

1111319 测绘 乙级

有效期至2020年12月31日止

图例	
-----	房屋无墙界线
(101)	房号

制人：刘玉达

检查人：王陆阳

2019年08月20日




扫描全能王 创建

房产分户平面图

房屋权证号
土地证号

地号：———
坐落：房山区卓秀北街2号院7幢B1148

北
1:200

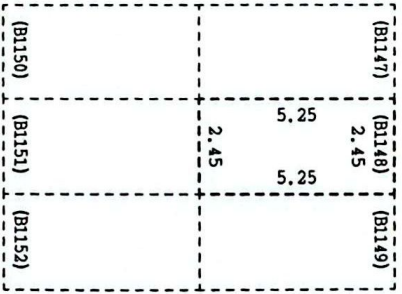

地下一层

测绘成果专用章

测乙178北京米拉测绘有限公司

证书编号 证书分类 资质等级

1111319 测绘 乙级

有效期至2020年12月31日止


图例	
-----	房屋无墙界线
(101)	房号




房产分户平面图

房屋权证号
土地证号

地号：———
坐落：房山区卓秀北街2号院7幢B1149

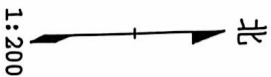

1:200

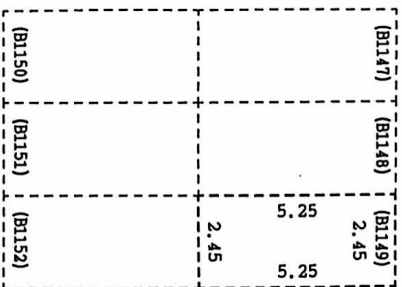

地下一层

测绘成果	北京米拉测绘有限公司
证书编号	1111319
证书分类	测绘
资质等级	乙级
有效期至	2020年12月31日

图例	房屋无墙界线
(101)	房号

人：刘玉达

检查人：王陆阳

2019年08月20日




扫描全能王 创建


房产分户平面图

房屋权证号
土地证号

地号：———
坐落：房山区卓秀北街2号院7幢B1155

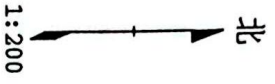

1:200

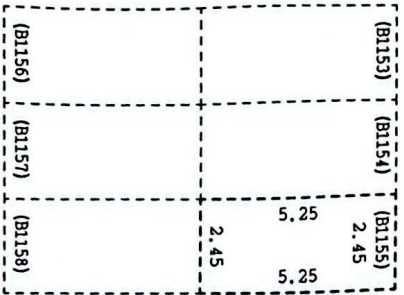

地下一层

测绘成果专用章

测乙178 北京米拉测绘有限公司

证书编号 1111319 测绘 乙级

有效期至2020年12月31日止

图例	
-----	房屋无墙界线
(101)	房号

人：刘玉达

检查人：王陆阳

2019 年 08 月 20 日




扫描全能王 创建

房产分户平面图

房屋权证号
土地证号


地号：———
坐落：房山区卓秀北街2号院7幢B1166

北
1:200

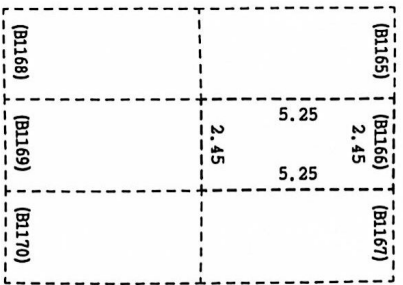

地下一层

测绘成果专用章	
测Z178	北京米拉测绘有限公司
证书编号	证书分类 资质等级
1111319	测绘 乙级
有效期至2020年12月31日	

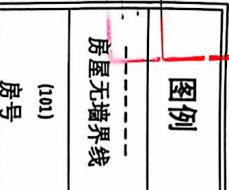

人：刘玉达

检查人：王陆阳

2019年08月20日



扫描全能王 创建


房产分户平面图

房屋权证号
土地证号

地号：———
坐落：房山区卓秀北街2号院7幢B1170



1:200

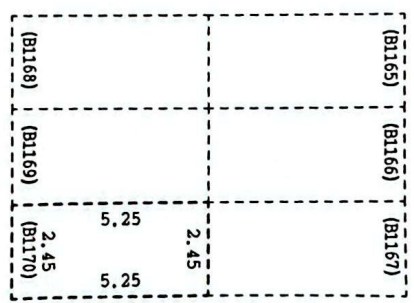

地下一层

测绘成果专用章

测Z178 | 北京米拉测绘有限公司

证书编号 1111319 | 证书分类 测绘 | 资质等级 乙级

有效期至2020年12月31日止

图例	
-----	房屋无墙界线
(101)	房号

图人：刘玉达

检查人：王陆阳

2019 年 08 月 20 日



扫描全能王 创建


房产分户平面图

房屋权证号
土地证号

地号：———
坐落：房山区卓秀北街2号院7幢B1175



1:200

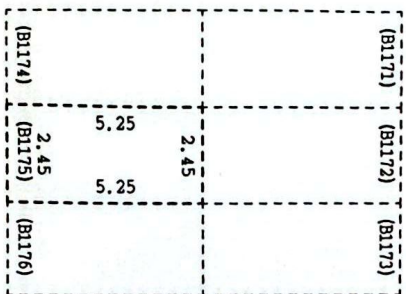

地下一层

测绘成果专用章

测Z178北京米拉测绘有限公司

证书编号 证书分类 资质等级

1111319 测绘 乙级

有效期至2020年12月31日止

图例	
-----	房屋无墙界线
(101)	房号

制人：刘玉达

检查人：王陆阳

2019年08月20日



扫描全能王 创建


房产分户平面图

房屋权证号
土地证号

地号：———
坐落：房山区卓秀北街2号院7幢B1188



1:200

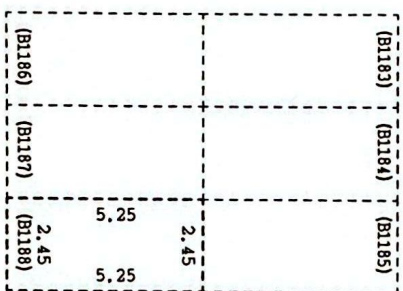

地下一层

测绘成果专用章	
测Z178	北京米拉测绘有限公司
证书编号	证书分类 资质等级
1111319	测绘 乙级
有效期至2020年12月31日止	

图例
----- 房屋无端界线 (101)
房屋号

刘玉达

检查人：王陆阳

2019 年 08 月 20 日





扫描全能王 创建

房产分户平面图

房屋权证号
土地证号

地号：———
坐落：房山区卓秀北街2号院7幢B1190

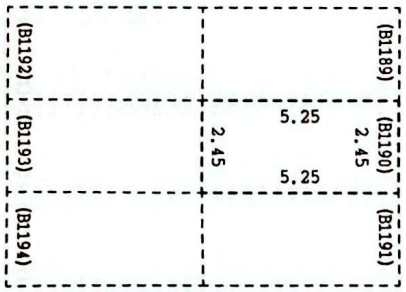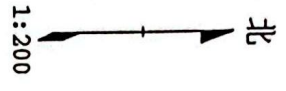

地下一层

测绘成果专用章

测乙178 | 北京米拉测绘有限公司

证书编号 | 证书分类 | 资质等级

1111319 | 测绘 | 乙级

有效期至2020年12月31日止

图例	
房屋无境界线	---
房号	(101)

人：刘玉达


检查人：王陆阳

2019 年 08 月 20 日


房产分户平面图

房屋权证号
土地证号

地号：———
坐落：房山区卓秀北街2号院7幢B1191

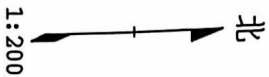

1:200

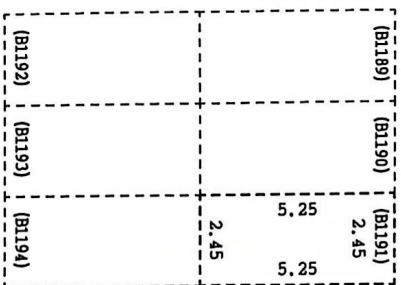

地下一层

测绘成果专用章	
测乙178	北京米拉测绘有限公司
证书编号	证书分类
1111319	测绘
乙级	图例
有效期限至20	房屋无墙界线
	房号 (a01)

画人：刘玉达

检查人：王陆阳

2019年08月20日



扫描全能王 创建

房屋登记表

面积单位：平方米(m²)

坐落		平房建筑面积		楼房建筑面积		楼、平房建筑总面积		图号		使用面积	用途		
								地号			规划	使用	
房山区卓秀北街2号院7幢B1012						38.13							
楼号	幢号	房屋总层数	所在层数	部位及房号	结构	套数或间数	建筑面积	套内建筑面积 (含阳台)	阳台建筑面积	分摊建筑面积	使用面积	规划	使用
	7幢	1 (-02)	-01	B1012	钢混	1	38.13	12.86		25.27		车位	
本页小计							38.13	12.86					
总计							38.13	12.86					

备注：系数：1.965063

测图日期：2019年08月20日

填表人：刘玉达

检查人：王陆阳

2020年 填表日期：2020年01月02日

测绘单位：北京米拉测绘有限公司

北京米拉测绘有限公司

资质证书等级：乙级

证书编号：25.27测绘

1111310

房屋登记表

共 1 页 第 1 页

面积单位：平方米(m²)

坐落	平房建筑面积		楼房建筑面积		楼、平房建筑总面积			图号	地号				
					其中		使用面积						
					38.13								
楼号	幢号	房屋总层数	所在层数	部位及房号	结构	套数或间数	建筑面积	套内建筑面积(含阳台)	阳台建筑面积	分摊建筑面积	使用面积	规划	使用
	7幢	1(-02)	-01	B1016	钢混	1	38.13	12.86		25.27		车位	
本页小计							38.13	12.86					
总计							38.13	12.86					

备注：系数：1.965063

制图日期：2019年08月20日

填表人：刘玉达

检查人：王陆阳

填表日期：2020年01月02日

1111319 测绘 乙级

北京米拉测绘有限公司

证书编号：27

证书分类

资质证书等级

北京米拉测绘有限公司

测绘单位：北京米拉测绘有限公司



房屋登记表

面积单位：平方米(m²)

坐落	房山区卓秀北街2号院7幢B1018		图号	
			地号	

楼号	幢号	房屋总层数	所在层数	部位及房号	结构	套数或间数	建筑面积	楼、平房建筑总面积			使用面积	用途	
								其中	套内建筑面积(含阳台)	阳台建筑面积		分摊建筑面积	规划
	7幢	1 (-02)	-01	B1018	钢混	1	37.77	12.74		25.03		车位	
本页小计							37.77	12.74					
总计							37.77	12.74					

备注：系数：1.965063

测图日期：2019年08月20日 填表人：刘玉达 检查人：王陆阳

填表日期：2020年01月02日

测绘成果专用章

京地字第 25.038 号

北京米拉测绘有限公司

证书编号：1111319 证书分类：测绘 资质等级：乙级

测绘单位：北京米拉测绘有限公司

房屋登记表

共 1 页 第 1 页

面积单位: 平方米(m²)

坐落	房山区卓秀北街2号院7幢B1023		图号		地号								
	平房建筑面积	楼房建筑面积	楼、平房建筑总面积		37.06								
楼号	幢号	房屋总层数	所在层数	部位及房号	结构	套数或间数	建筑面积	套内建筑面积 (含阳台)	阳台建筑面积	分摊建筑面积	使用面积	规划	使用
	7幢	1(-02)	-01	B1023	钢混	1	37.06	12.50		24.56		车位	
本页小计							37.06	12.50					
总计							37.06	12.50			24.56		

备注: 系数: 1.965063

1111312.56 测绘 乙级
 有效期至2020年12月31日止

制图日期: 2019年08月20日

填表人: 刘玉达

检查人: 王陆阳

填表日期: 2020年01月02日

测绘单位: 北京米拉测绘有限公司



房屋登记表

共 1 页 第 1 页

面积单位：平方米(m²)

坐落 房山区卓秀北街2号院7幢B1029

图号	
地号	

楼号	幢号	房屋总层数	所在层数	部位及房号	结构	套数或间数	建筑面积	其中			使用面积	用途	
								楼房建筑面积	平房建筑面积	平房建筑总面积		规划	使用
	7幢	1(-02)	-01	B1029	钢混	1	37.06	套内建筑面积 (含阳台)	12.50	阳台建筑面积	24.56	车位	
本页小计							37.06	12.50					
总计							37.06	12.50					

备注： 系数：1.965063

测绘日期： 2019年08月20日

填表人： 刘玉达

检查人： 王陆阳

填表日期： 2020年01月02日

测绘单位：北京米拉测绘有限公司

测绘成果专用章

测Z178北京米拉测绘有限公司

证书编号	证书分类
24.56	资质等级
1111319	乙级
24.56	

房屋登记表

共 1 页 第 1 页

面积单位：平方米(m²)

坐落	房山区卓秀北街2号院7幢B1032		图号	
			地号	

楼号	幢号	房屋总层数	所在层数	部位及房号	结构	套数或间数	建筑面积	楼、平房建筑总面积			使用面积	用途	
								其中	分摊建筑面积	使用面积		规划	使用
	7幢	1 (-02)	-01	B1032	钢混	1	38.52	套内建筑面积(含阳台)	12.99	25.53		车位	
本页小计							38.52	12.99					
总计							38.52	12.99					

测绘资质证书
 证书编号: 乙111319
 证书分类: 测绘
 资质等级: 乙级
 北京米拉测绘有限公司

填表日期: 2020年01月02日
 测绘单位: 北京米拉测绘有限公司

填表人: 刘玉达 检查人: 王陆阳

制图日期: 2019年08月20日

房屋登记表

共 1 页 第 1 页

面积单位：平方米(m²)

坐落 房山区卓秀北街2号院7幢B1042

图号
地号

楼号	幢号	房屋总层数	所在层数	部位及房号	结构	套数或间数	建筑面积	楼、平房建筑总面积			使用面积	用途	
								其中	套内建筑面积(含阳台)	阳台建筑面积		分摊建筑面积	规划
	7幢	1 (-02)	-01	B1042	钢混	1	37.42	12.62		24.80		车位	
本页小计							37.42	12.62					
总计							37.42	12.62					

注：系数：1.965063

图日期：2019年08月20日

填表人：刘玉达

检查人：王陆阳

有效期至2020年12月31日止
填表日期：2020年01月02日

测绘单位：北京米拉测绘有限公司

测绘成果专用章

Z178北京米拉测绘有限公司

证书编号 证书分类 资质等级

111319 测绘 乙级

24.80



房屋登记表

面积单位: 平方米(m²)


坐落	平房建筑面积		楼房建筑面积		楼、平房建筑总面积			用途						
					其中	使用面积	规划	使用						
图号	地号	幢号	房屋总层数	所在层数	部位及房号	结构	套数或间数	建筑面积	套内建筑面积(含阳台)	阳台建筑面积	分摊建筑面积	使用面积	规划	使用
		7幢	1 (-02)	-01	B1049	钢混	1	55.18	18.61		36.57		车位	
		本页小计						55.18	18.61					
		总计						55.18	18.61					

测绘成果专用章
 测Z1778北京米拉测绘有限公司
 证书编号 3657
 证书分类 资质等级
 1111319 测绘 乙级

备注: 系数: 1.965063

制图日期: 2019年08月20日 填表人: 刘玉达 检查人: 王陆阳

填表日期: 2020年01月02日
 有效期限至 2020年01月02日
 测绘单位: 北京米拉测绘有限公司

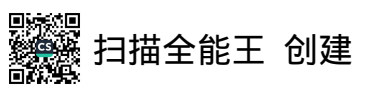

房屋登记表

共 1 页 第 1 页

面积单位：平方米(m²)

坐落		平房建筑面积		楼房建筑面积		楼、平房建筑总面积			图号		使用面积	用途	
									地号	中		使用面积	规划
楼号	幢号	房屋总层数	所在层数	部位及房号	结构	套数或间数	建筑面积	套内建筑面积 (含阳台)	阳台建筑面积	分摊建筑面积	使用面积	规划	使用
	7幢	1 (-02)	-01	B1052	钢筋混凝土	1	37.77	12.74		25.03		车位	
本页小计							37.77	12.74					
总计							37.77	12.74					

备注：系数：1.965063

测绘日期：2019年08月20日

填表人：刘玉达

检查人：王陆阳

填表日期：2020年01月02日

测绘单位：北京米拉测绘有限公司

北京米拉测绘有限公司

资质证书等级

乙级

证书编号

京测乙178-25.03

测绘日期

2020.01.02

测绘人

刘玉达

房屋登记表

共 1 页 第 1 页

面积单位：平方米(m²)

坐落	平房建筑面积		楼房建筑面积		楼、平房建筑总面积			图号	地号				
	幢号	房屋总层数	所在层数	部位及房号	结构	套数或间数	建筑面积			其中			
								用途					
								使用面积	规划	使用			
	7幢	1 (-02)	-01	B1055	钢混	1	37.77	套内建筑面积(含阳台) 12.74	阳台建筑面积	分摊建筑面积 25.03	车位		
本页小计								37.77	12.74		25.03		
总计								37.77	12.74		25.03		

备注：系数：1.965063

测绘日期：2019年08月20日

填表人：刘玉达

检查人：王陆阳

填表日期：2020年01月02日

测绘单位：北京米拉测绘有限公司

北京米拉测绘有限公司
证书编号：1111319
证书分类：资质
测绘乙



房屋登记表

共 1 页 第 1 页

面积单位：平方米(m²)

坐 落	房山区卓秀北街2号院7幢B1057		图 号	
			地 号	

平房建筑面积	楼房建筑面积	楼、平房建筑总面积		其中	使用面积	用途				
		套内建筑面积(含阳台)	阳台建筑面积			分摊建筑面积	规划	使用		
		37.77								
7幢	1(-02)	-01	B1057	钢混	1	37.77	12.74	25.03	车位	
		37.77	12.74			37.77	12.74	25.03		
本 页 小 计		37.77	12.74			37.77	12.74	25.03		
总 计		37.77	12.74			37.77	12.74	25.03		

备注： 系数：1.965063

测图日期： 2019年08月20日 填表人： 刘玉达 检查人： 王陆阳 填表日期： 2020年01月02日

测绘单位：北京米拉测绘有限公司



房屋登记表

共 1 页 第 1 页

面积单位：平方米(m²)

坐落	平房建筑面积		楼房建筑面积		楼、平房建筑总面积			图号	地号	使用面积	用途		
					其中	分摊建筑面积	使用面积				规划	使用	
房山区卓秀北街2号院7幢B1058					37.77								
楼号	幢号	房屋总层数	所在层数	部位及房号	结构	套数或间数	建筑面积	套内建筑面积 (含阳台)	阳台建筑面积	分摊建筑面积	使用面积	规划	使用
	7幢	1 (-02)	-01	B1058	钢混	1	37.77	12.74		25.03		车位	
本 页 小 计							37.77	12.74					
总 计							37.77	12.74			25.03		

备注：系数：1.965063


测绘日期：2019年08月20日

填表人：刘玉达

检查人：王陆阳

填表日期：2020年01月02日

测绘单位：北京米拉测绘有限公司

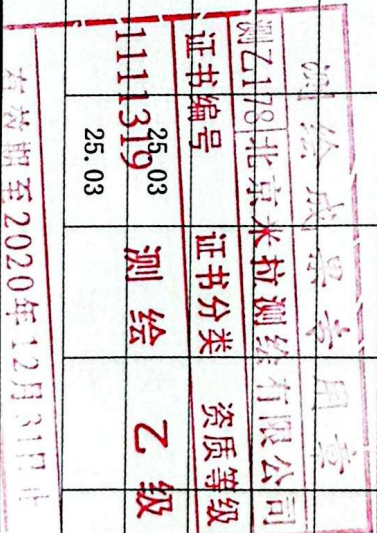

房屋登记表

面积单位：平方米(m²)

坐落	房山区卓秀北街2号院7幢B1066		图号	
			地号	

楼号	幢号	房屋总层数	所在层数	部位及房号	结构	套数或间数	建筑面积	楼、平房建筑总面积			使用面积	用途	
								其中	套内建筑面 积 (含阳台)	阳台建筑面 积		分摊建筑面 积	规划
	7幢	1 (-02)	-01	B1066	钢混	1	35.46	11.96		23.50		车位	
本 页 小 计							35.46	11.96					
总 计							35.46	11.96					

注：系数：1.965063

图日期：2019年08月20日

填表人：刘玉达

检查人：王陆阳

测绘资质证书

北京米拉测绘有限公司

证书编号：1111319

有效期至：2020年01月02日

测 绘 乙 级

测绘单位：北京米拉测绘有限公司

房屋登记表

共 1 页 第 1 页

面积单位：平方米 (m²)

坐落	平房建筑面积		楼房建筑面积		楼、平房建筑总面积			图号	地号	使用面积	用途				
	幢号	房屋总层数	所在层数	部位及房号	结构	套数或间数	建筑面积				其中	分摊建筑面积	规划	使用	
											套内建筑面积 (含阳台)	阳台建筑面积			
房山区卓秀北街2号院7幢B1077											36.32	12.25	24.07	车位	
平房建筑面积											36.32	12.25			
楼房建筑面积															
楼、平房建筑总面积											36.32				
图号															
地号															
使用面积															
用途															
楼号															
幢号															
房屋总层数															
所在层数															
部位及房号															
结构															
套数或间数															
建筑面积															
其中															
分摊建筑面积															
图例															
备注：															
系数：1.965063											36.32	12.25			
本 页 小 计											36.32	12.25			
总 计											36.32	12.25			

测图日期：2019年08月20日

填表人：刘玉达

检查人：王陆阳

填表日期：2020年01月02日

测绘成果专用章

北京米拉测绘有限公司

证书编号：1111319 测绘 乙级

证书分类：资质证书

有效期：测绘单位北京米拉测绘有限公司

房屋登记表

共 1 页 第 1 页

面积单位：平方米(m²)

坐落	平房建筑面积		楼房建筑面积		楼、平房建筑总面积		图号		使用面积	用途	
							地号	中		规划	使用
房山区卓秀北街2号院7幢B1078											
楼号	幢号	房屋总层数	所在层数	部位及房号	结构	套数或间数	建筑面积	套内建筑面积 (含阳台)	阳台建筑面积	分摊建筑面积	
	7幢	1 (-02)	-01	B1078	钢混	1	37.42	12.62		24.80	车位
本页小计							37.42	12.62		24.80	
总计							37.42	12.62		24.80	

备注：系数：1.965063

测图日期：2019年08月20日

填表人：刘玉达

检查人：王陆阳

填表日期：2020年01月02日

测绘单位：北京米拉测绘有限公司



房屋登记表

面积单位: 平方米(m²)

房山区卓秀北街2号院7幢B1082

平房建筑面积	楼房建筑面积	楼、平房建筑总面积	中			使用面积	用途					
			套内建筑面积(含阳台)	阳台建筑面积	分摊建筑面积		规划	使用				
		37.42										
幢号	房屋总层数	所在层数	部位及房号	结构	套数或间数	建筑面积	套内建筑面积(含阳台)	阳台建筑面积	分摊建筑面积	使用面积	规划	使用
7幢	1(-02)	-01	B1082	钢混	1	37.42	12.62		24.80		车位	
本页小计						37.42	12.62					
总计						37.42	12.62					
系数: 1.965063												

测绘成果专用章
 测乙178 北京米拉测绘有限公司
 证书编号 24.80 证书分类 资质等级
 111131924.80 测绘 乙级
 有效期至2020年12月31日
 填表日期: 2020年01月02日

2019年08月20日 填表人: 刘玉达 检查人: 王陆阳
 测绘单位: 北京米拉测绘有限公司

房屋登记表

坐落		平房建筑面积		楼房建筑面积		楼、平房建筑总面积		图号		使用面积	用途		
								地号	号		规划	使用	
房山区卓秀北街2号院7幢B1084						37.42					车位		
楼号	幢号	房屋总层数	所在层数	部位及房号	结构	套数或间数	建筑面积	套内建筑面积 (含阳台)	阳台建筑面积	分摊建筑面积	使用面积	规划	使用
	7幢	1 (-02)	-01	B1084	钢混	1	37.42	12.62		24.80			
本 页 小 计							37.42	12.62		24.80			
总 计							37.42	12.62		24.80			

备注: 系数: 1.965063

测绘日期: 2019年08月20日

填表人: 刘玉达

检查人: 王陆阳

填表日期: 2020年01月02日

测绘单位: 北京米拉测绘有限公司

测绘成果专用章

北京米拉测绘有限公司

证书编号: 1111319

证书分类: 测绘

资质证书等级: 乙级

有效期至: 2020年12月31日止

房屋登记表

共 1 页 第 1 页

面积单位：平方米(m²)

坐落	图号		平房建筑面积	楼房建筑面积	楼、平房建筑总面积			使用面积	用途				
	地号	中			其中	规划	使用						
房山区卓秀北街2号院7幢B1088			37.42	37.42	楼、平房建筑总面积	37.42							
楼号	幢号	房屋总层数	所在层数	部位及房号	结构	套数或间数	建筑面积	套内建筑面积 (含阳台)	阳台建筑面积	分摊建筑面积	使用面积	规划	使用
	7幢	1 (-02)	-01	B1088	钢混	1	37.42	12.62		24.80		车位	
本页小计							37.42	12.62		24.80			
总计							37.42	12.62		24.80			

测绘成果专用章

测乙178 北京米拉测绘有限公司
 证书编号 证书分类 资质等级
 11113194.80 测绘 乙级
 有效期至2020年12月31日止

备注： 系数： 1.965063

测图日期： 2019年08月20日

填表人： 刘玉达

检查人： 王陆阳

填表日期： 2020年01月02日

测绘单位：北京米拉测绘有限公司

房屋登记表

共 1 页 第 1 页

面积单位: 平方米(m²)

坐落	平房建筑面积		楼房建筑面积		楼、平房建筑总面积			使用面积	用途					
					其中		规划		使用					
图号	地号	幢号	房屋总层数	所在层数	部位及房号	结构	套数或间数	建筑面积	套内建筑面积 (含阳台)	阳台建筑面积	分摊建筑面积	使用面积	规划	使用
		7幢	1 (-02)	-01	B1089	钢混	1	37.42	12.62		24.80		车位	
		本页小计						37.42	12.62					
		总计						37.42	12.62					

备注: 系数: 1.965063

测绘日期: 2019年08月20日

填表人: 刘玉达

检查人: 王陆阳

测绘单位: 北京米拉测绘有限公司

填表日期: 2020年01月02日

测绘成果专用章

北京米拉测绘有限公司

证书编号: 1111319

证书分类: 测绘

资质等级: 乙级

有效期至: 2020年12月31日止



房屋登记表

共 1 页 第 1 页

面积单位：平方米(m²)

坐落	房山区卓秀北街2号院7幢B1096		图号	
			地号	

楼号	幢号	房屋总层数	所在层数	部位及房号	结构	套数或间数	建筑面积	楼、平房建筑总面积			使用面积	用途	
								其中	套内建筑面积(含阳台)	阳台建筑面积		分摊建筑面积	规划
	7幢	1(-02)	-01	B1096	钢混	1	37.42	12.62		24.80		车位	
本页小计							37.42	12.62					
总计							37.42	12.62					

备注：系数：1.965063

测图日期：2019年08月20日

填表人：刘玉达

检查人：王陆阳

测绘成果专用章

北京米拉测绘有限公司

证书编号：2480

资质证书等级：乙级

测绘

1111319

有效期至2020年12月31日

测绘单位：北京米拉测绘有限公司



房屋登记表

共 1 页 第 1 页

面积单位: 平方米(m²)

坐落		平房建筑面积		楼房建筑面积		楼、平房建筑总面积			使用面积		用途		
						· 其	中						
图号	地号	幢号	房屋总层数	所在层数	部位及房号	结构	套数或间数	建筑面积	套内建筑面积(含阳台)	阳台建筑面积	分摊建筑面积	规划	使用
房山区卓秀北街2号院7幢B1112		7幢	1 (-02)	-01	B1112	钢混	1	30.96	10.44		20.52	车位	
		本页小计						30.96	10.44				
		总计						30.96	10.44		20.52		

测绘成果专用章

测Z178北京米拉测绘有限公司

证书编号: 111131952

证书分类: 测绘

资质等级: 乙级

有效期至2020年12月31日止

备注: 系数: 1.965063

测绘日期: 2019年08月20日

填表人: 刘玉达

检查人: 王陆阳

填表日期: 2020年01月02日

测绘单位: 北京米拉测绘有限公司

房屋登记表

共 1 页 第 1 页

面积单位：平方米(m²)

坐落 房山区卓秀北街2号院7幢B1119

图号
地号

楼号	幢号	房屋总层数	所在层数	部位及房号	结构	套数或间数	建筑面积	楼、平房建筑总面积			使用面积	用途	
								其中	套内建筑面积(含阳台)	阳台建筑面积		分摊建筑面积	规划
	7幢	1(-02)	-01	B1119	钢混	1	37.77	12.74		25.03		车位	
本页小计							37.77	12.74					
总计							37.77	12.74					

备注：系数：1.965063

测图日期：2019年08月20日

填表人：刘玉达

检查人：王陆阳

有效期至填表日期后2020年03月02日

测绘单位：北京米拉测绘有限公司

测绘成果专用章

北京米拉测绘有限公司

证书编号：11919319

证书分类：测绘

资质等级：乙级



房屋登记表

共 1 页 第 1 页

面积单位：平方米(m²)

坐落	图号		平房建筑面积	楼房建筑面积		楼、平房建筑总面积			用途				
	地号	图号		套数或间数	建筑面积	其中	使用面积	规划	使用				
房山区卓秀北街2号院7幢B1120													
楼号	幢号	房屋总层数	所在层数	部位及房号	结构	套数或间数	建筑面积	套内建筑面积 (含阳台)	阳台建筑面积	分摊建筑面积	使用面积	规划	使用
	7幢	1 (-02)	-01	B1120	钢混	1	37.77	12.74		25.03		车位	
				本页小计			37.77	12.74					
				总计			37.77	12.74					

备注：系数：1.965063

制图日期：2019年08月20日

填表人：刘玉达

检查人：王陆阳

填表日期：2020年01月02日

测绘单位：北京米拉测绘有限公司

测绘成果专用章

北京米拉测绘有限公司

证书编号：25.03

证书分类：资质等级

1111319

测绘 乙级

房屋登记表

共 1 页 第 1 页

面积单位：平方米(m²)

坐落		平房建筑面积		楼房建筑面积		楼、平房建筑总面积		图号		使用面积	用途		
								地号	号		规划	使用	
房山区阜秀北街2号院7幢B1122						37.77					车位		
楼号	幢号	房屋总层数	所在层数	部位及房号	结构	套数或间数	建筑面积	套内建筑面积 (含阳台)	阳台建筑面积	分摊建筑面积	使用面积	规划	使用
	7幢	1(-02)	-01	B1122	钢混	1	37.77	12.74		25.03		车位	
本页小计							37.77	12.74					
总计							37.77	12.74					

备注：系数：1.965063

测绘日期：2019年08月20日

填表人：刘玉达

检查人：王陆阳

测绘成果专用章

北京米拉测绘有限公司

证书编号：25.03

证书分类：乙级

有效期：2020年12月12日

测绘单位：北京米拉测绘有限公司

房屋登记表

共 1 页 第 1 页

面积单位: 平方米(m²)

坐落	平房建筑面积				楼房建筑面积		楼、平房建筑总面积			图号	地号	使用面积	用途	
	幢号	房屋总层数	所在层数	部位及房号	结构	套数或间数	建筑面积	其中	其中				规划	使用
房山区卓秀北街2号院7幢B1124	7幢	1 (-02)	-01	B1124	钢筋混凝土	1	37.06	套内建筑面积(含阳台)	阳台建筑面积	分摊建筑面积			车位	
								12.50		24.56				
本页小计							37.06	12.50		24.56				
总计							37.06	12.50		24.56				

备注: 系数: 1.965063


测图日期: 2019年08月20日

填表人: 刘玉达

检查人: 王陆阳

填表日期: 2020年01月02日

测绘单位: 北京米拉测绘有限公司

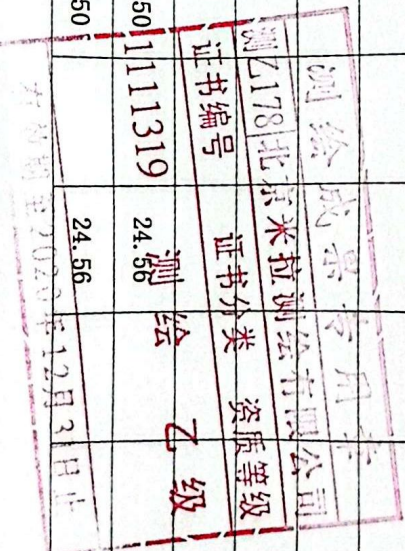

房屋登记表

坐落		平房建筑面积		楼房建筑面积		楼、平房建筑总面积		图号		使用面积	用途	
								地号			规划	使用
房山区卓秀北街2号院7幢B1131												
楼号	幢号	房屋总层数	所在层数	部位及房号	结构	套数或间数	建筑面积	套内建筑面积 (含阳台)	其中	使用面积	规划	使用
	7幢	1 (-02)	-01	B1131	钢混	1	37.06	12.50	阳台建筑面积	24.56	车位	
							37.06	12.50	分摊建筑面积	24.56		
本页小计							37.06	12.50				
总计							37.06	12.50				

备注: 系数: 1.965063


测图日期: 2019年08月20日

填表人: 刘玉达

检查人: 王陆阳

填表日期: 2020年01月02日

测绘单位: 北京米拉测绘有限公司

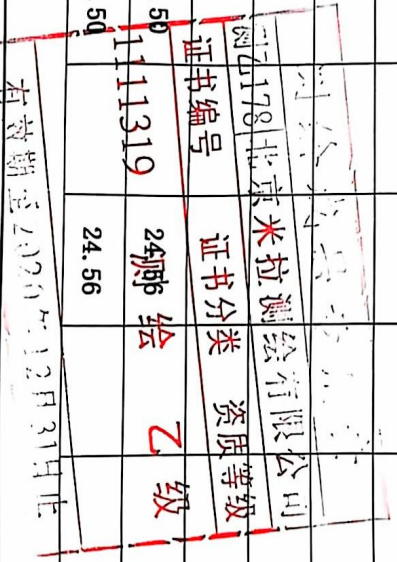

房屋登记表

共 1 页 第 1 页

面积单位：平方米(m²)

坐落		平房建筑面积		楼房建筑面积		楼、平房建筑总面积		图号		地号	
								中	使用面积	规划	使用
楼号	幢号	房屋总层数	所在层数	部位及房号	结构	套数或间数	建筑面积	套内建筑面积(含阳台)	阳台建筑面积	分摊建筑面积	用途
	7幢	1(-02)	-01	B1142	钢混	1	37.42	12.62		24.80	车位
本页小计							37.42	12.62			
总计							37.42	12.62			

备注： 系数：1.965063

测绘日期： 2019年08月20日

填表人： 刘玉达

检查人： 王陆阳

有效期至 2020 年 11 月 31 日
填表日期： 2020年01月02日

测绘单位：北京米拉测绘有限公司

测绘成果专用章

测乙178北京米拉测绘有限公司

证书编号 24.80 证书分类 资质等级

11113124.80 测绘 乙级



房屋登记表

共 1 页 第 1 页

面积单位：平方米(m²)

坐落	平房建筑面积		楼房建筑面积		楼、平房建筑总面积			用途					
					其中	使用面积	规划	使用					
图号	地号	幢号	房屋总层数	所在层数	部位及房号	结构	套数或间数	建筑面积	套内建筑面积(含阳台)	阳台建筑面积	分摊建筑面积		
		7幢	1 (-02)	-01	B1148	钢混	1	38.13	12.86		25.27	车位	
		本页小计						38.13	12.86				
		总计						38.13	12.86				

备注：系数：1.965063

测图日期：2019年08月20日

填表人：刘玉达

检查人：王陆阳

填表日期：2020年01月02日

测绘成果专用章

测乙12527北京米拉测绘有限公司

证书编号：1111319 证书分类：资质等级

测 绘 乙 级

测图单位：北京米拉测绘有限公司

房屋登记表

共 1 页 第 1 页

面积单位: 平方米(m²)

坐落 房山区卓秀北街2号院7幢B1149

图号
地号

楼号	幢号	房屋总层数	所在层数	部位及房号	结构	套数或间数	建筑面积	楼、平房建筑总面积			使用面积	规划	使用
								其中	套内建筑面积(含阳台)	阳台建筑面积			
							38.13						
							38.13	12.86					
	7幢	1(-02)	-01	B1149	钢混	1	38.13	12.86		25.27		车位	
本页小计							38.13	12.86					
总计							38.13	12.86					

备注: 系数: 1.965063

测图日期: 2019年08月20日

填表人: 刘玉达

检查人: 王陆阳

填表日期: 2020年01月02日

测绘单位: 北京米拉测绘有限公司

1111319 测绘 乙级

测图编号 证书编号 证书分类 资质等级

测图编号 北京米拉测绘有限公司

测绘单位: 北京米拉测绘有限公司



房屋登记表

坐落	房山区卓秀北街2号院7幢B1166		图号	
			地号	

楼号	幢号	房屋总层数	所在层数	部位及房号	结构	套数或间数	建筑面积	楼、平房建筑总面积			使用面积	用途	
								其中	套内建筑面积(含阳台)	阳台建筑面积		分摊建筑面积	规划
	7幢	1(-02)	-01	B1166	钢混	1	38.13	12.86		25.27		车位	
							本页小计	38.13	12.86				
							总计	38.13	12.86				

备注：系数：1.965063

测图日期：2019年08月20日 填表人：刘玉达 检查人：王陆阳

测绘单位：北京米拉测绘有限公司


北京米拉测绘有限公司

测图编号：111129.129

证书编号：7

证书分类：乙级

有效期至：2020年01月02日

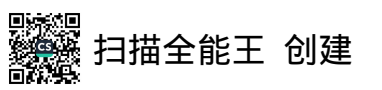

房屋登记表

共 1 页 第 1 页

面积单位：平方米(m²)

坐落	房山区卓秀北街2号院7幢B1170		图号	
			地号	

楼号	幢号	房屋总层数	所在层数	部位及房号	结构	套数或间数	建筑面积	楼、平房建筑总面积			使用面积	用途	
								其中	套内建筑面积(含阳台)	阳台建筑面积		分摊建筑面积	规划
	7幢	1(-02)	-01	B1170	钢混	1	38.13	12.86		25.27		车位	
本页小计							38.13	12.86					
总计							38.13	12.86					

备注： 系数：1.965063

测图日期： 2019年08月20日 填表人： 刘玉达 检查人： 王陆阳

测绘成果专用章

北京米拉测绘有限公司

证书编号：1111319 证书分类：甲级 资质等级：乙级

有效期：2020年01月02日

测绘单位：北京米拉测绘有限公司



房屋登记表

共 1 页 第 1 页

面积单位: 平方米(m²)

坐落	平房建筑面积		楼房建筑面积		楼、平房建筑总面积			图号	地号	使用面积	用途	
					其中	其中	其中				规划	使用
房山区卓秀北街2号院7幢B1175					38.13							
7幢	1 (-02)	-01	B1175	钢混	1	38.13	12.86	25.27		车位		
本页小计					38.13	12.86	25.27					
总计					38.13	12.86	25.27					

测绘成果专用章

测Z178北京米拉测绘有限公司

证书编号 证书分类 资质等级

1111319 25测绘 乙级

有效期至2020年12月31日止

备注: 系数: 1.965063

测图日期: 2019年08月20日

填表人: 刘玉达

检查人: 王陆阳

填表日期: 2020年01月02日

测绘单位: 北京米拉测绘有限公司



房屋登记表

共 1 页 第 1 页

面积单位：平方米(m²)

坐落 房山区卓秀北街2号院7幢B1190

图号
地号

楼号	幢号	房屋总层数	所在层数	部位及房号	结构	套数或间数	建筑面积	楼、平房建筑总面积			使用面积	规划	使用
								其中	套内建筑面积(含阳台)	阳台建筑面积			
	7幢	1(-02)	-01	B1190	钢混	1	38.13	12.86		25.27		车位	
本页小计							38.13	12.86		25.27			
总计							38.13	12.86		25.27			

备注：系数：1.965063

测绘日期：2019年08月20日

填表人：刘玉达

检查人：王陆阳

填表日期：2020年01月02日

测绘单位：北京米拉测绘有限公司

测绘成果专用章

测字178北京米拉测绘有限公司

证书编号 111319 证书分类 乙级

有效期至2020年12月31日止



