

东区③
5499
53854



中华人民共和国
不动产权证书

北京市住房和城乡建设委员会

北京市不动产登记事务中心

不动产权证书





根据《中华人民共和国民法典》等法律法规，为保护不动产权利人合法权益，对不动产权利人申请登记的本证所列不动产权利，经审查核实，准予登记，颁发此证。

登记机构 (章)

2024 年 06 月 28 日



中华人民共和国自然资源部监制

编号NO 11005138268

京 (2024)

房


不动产权第

0015499

号


权利人	北京市房山区良乡大学城管理委员会
共有情况	单独所有
坐落	房山区卓秀北街2号院7幢-1层B1060等[50]套
不动产单元号	[110111 011003 GB00731 F00010070]等[50]个
权利类型	国有建设用地使用权/房屋所有权
权利性质	出让/商品房
用途	地下车库 / 车位
面积	共有宗地面积 21430.63平方米/房屋建筑面积 1877.74平方米
使用期限	国有建设用地使用权：2014-02-11 起2064-02-10 止
权利其他状况	详见附表

附 记

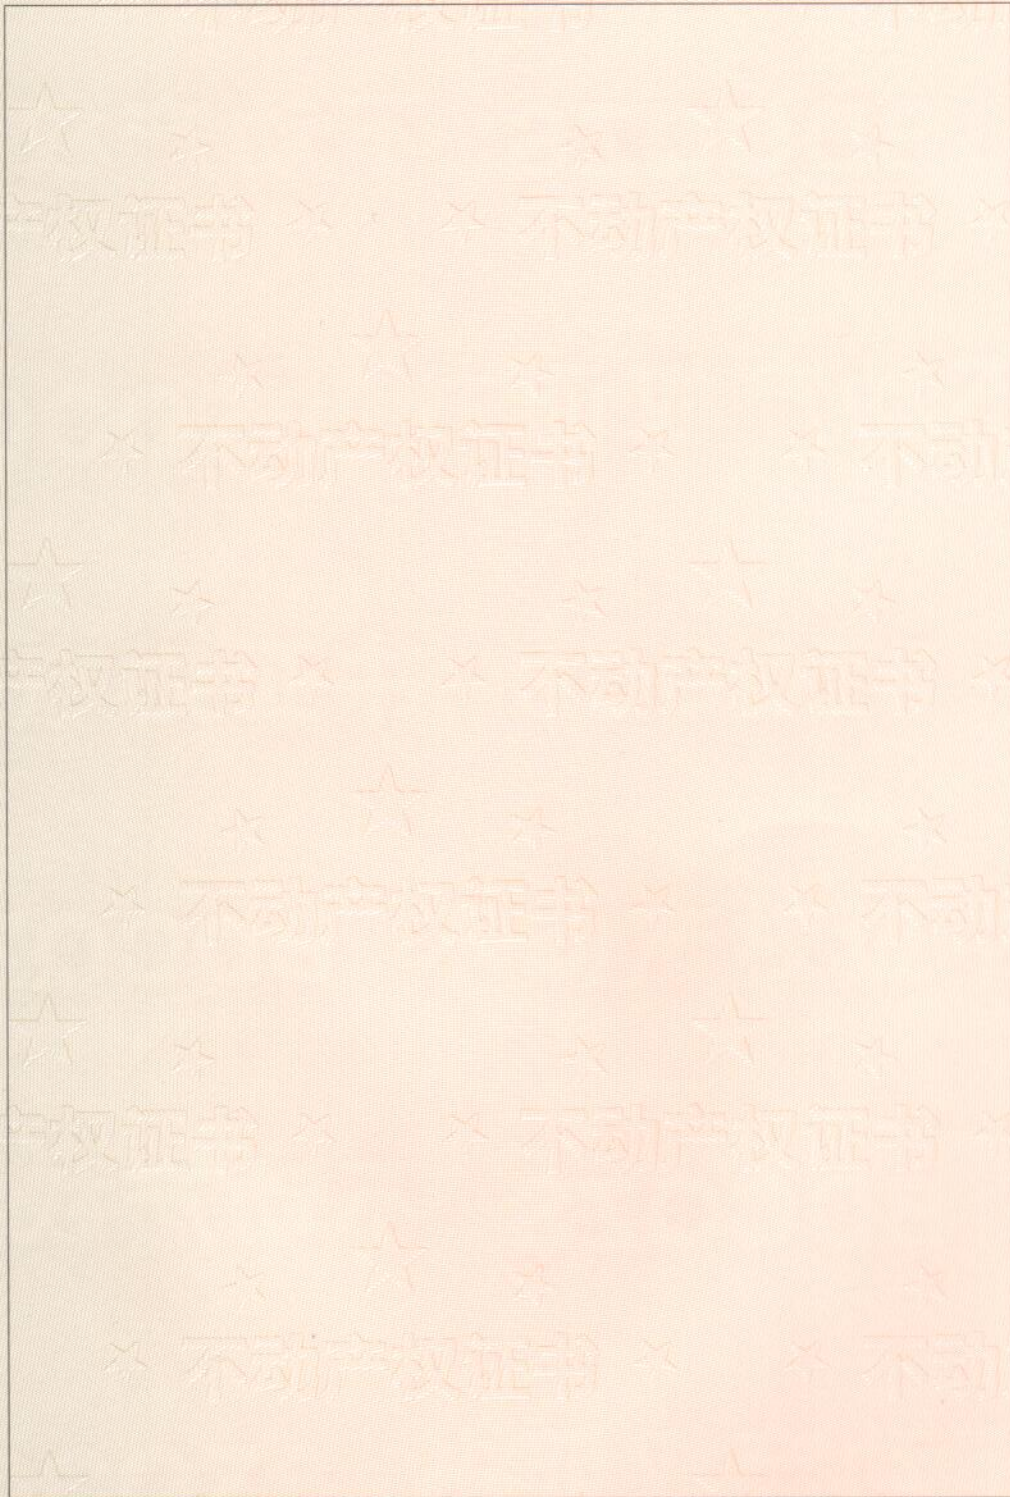

附 图 页

不动产权属登记簿
续用章

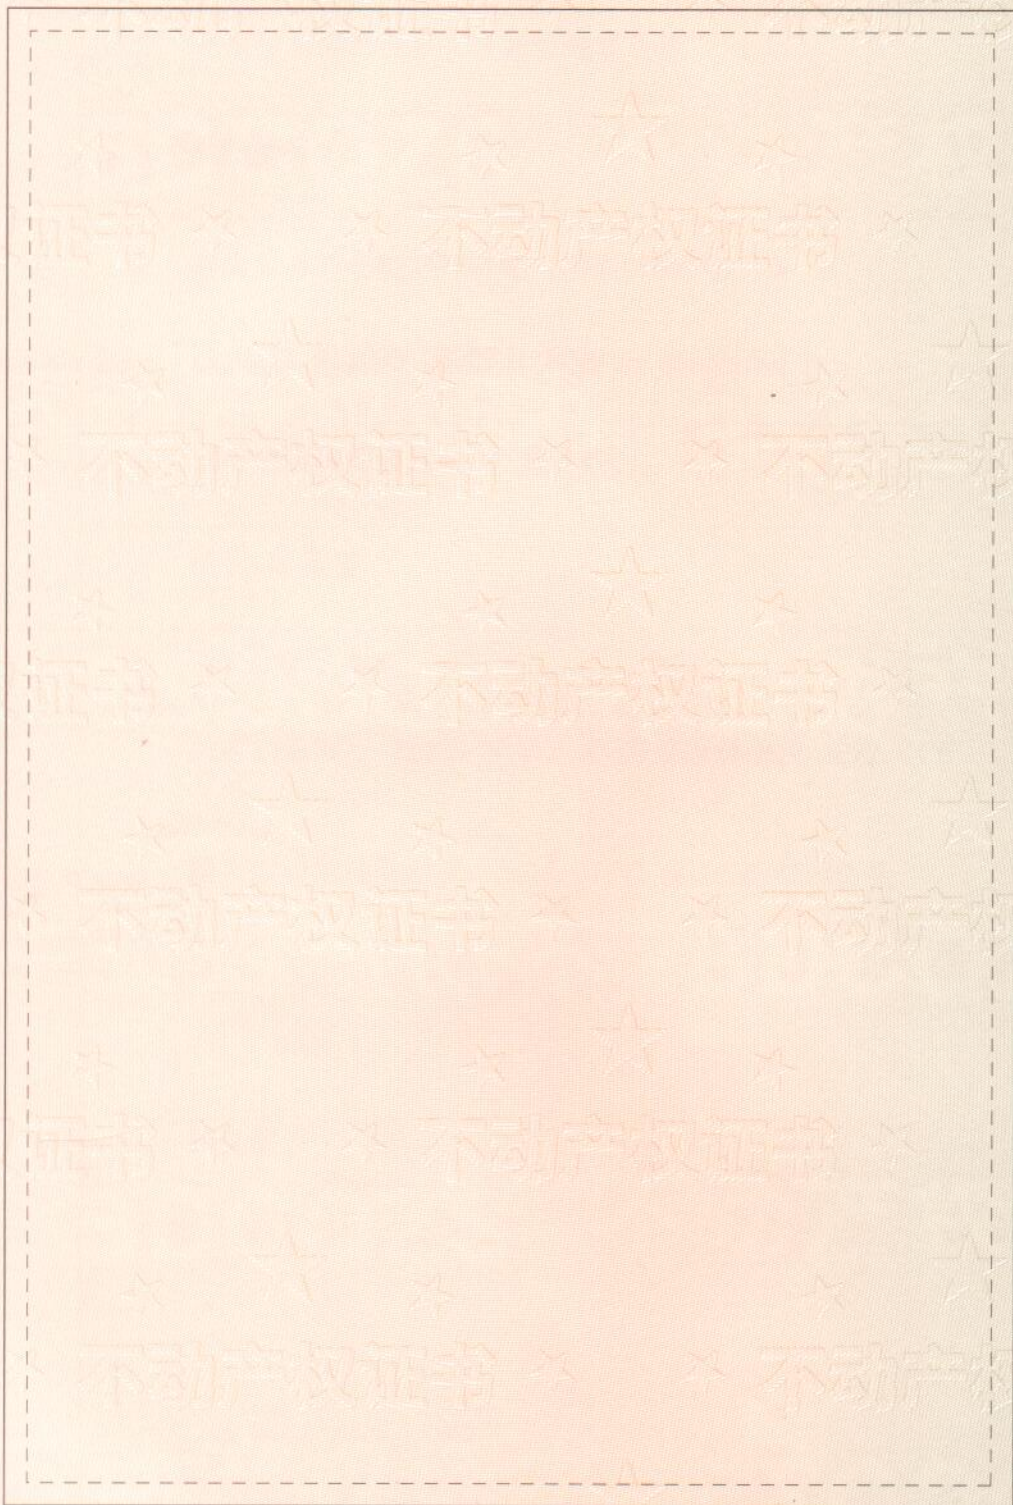

房产分户平面图


房屋权证号
土地证号

地号：———(1)
坐落：房山区卓秀北街2号院7幢B1167

北



1:200

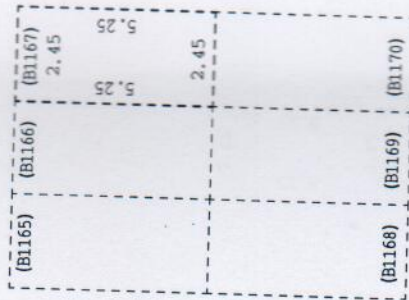

地下一层

测绘成果专用章
 测乙178北京米拉测绘有限公司
 证书编号 证书分类 资质等级
 1111319 测绘 乙级
 有效期至2020年12月31日止

图例

房屋无墙界线

(101)

测图人：刘玉达


检查人：王陆阳

房产分户平面图

房屋权证号
土地证号

北
1:200

地号：
坐落：房山区卓秀北街2号院7幢B1169

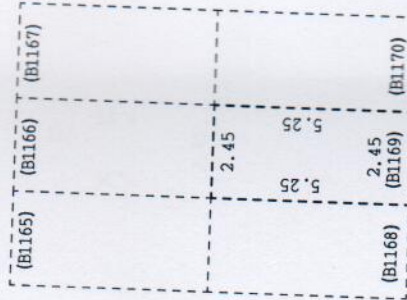

地下一层

测绘成果专用章
测乙178北京米拉测绘有限公司
证书编号 证书分类 资质等级
1111319 测绘 乙级
有效期至2020年12月31日止

图例
--- 房屋无墙界线
(01) 房号

制图人：刘玉达


检查人：王陆阳

2019年08月20日

房产分户平面图

房屋权证号
土地证号

地号：———
坐落：房山区卓秀北街2号院7幢B1172

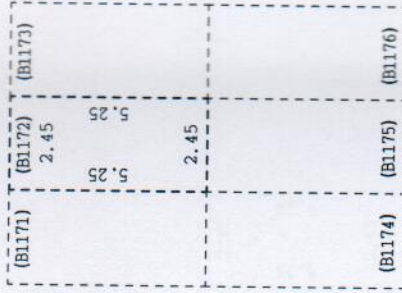

地下一层

测绘成果专用章
测乙178北京米拉测绘有限公司
证书编号 证书分类 资质等级
1111319 测绘 乙级
有效期至2020年12月31日止


图例
----- 房屋无墙界线
(101) 房号

房产分户平面图

房屋权证号
土地证号



地号：— — — — —
坐落：房山区卓秀北街2号院7幢B1174

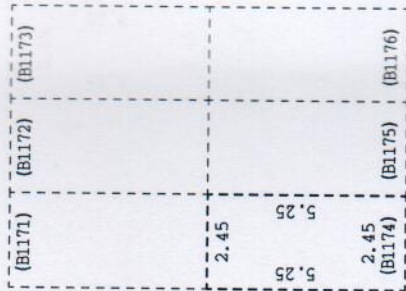

地下一层

测绘成果专用章
测乙178北京米拉测绘有限公司
证书编号 证书分类 资质等级
1111319 测绘 乙级
有效期至2020年12月31日止


图例
--- 房屋无端界线
(101) 房号

房产分户平面图

房屋权证号
土地证号



地号: 11-1-1-179
坐落: 房山区卓秀北街2号院7幢B1179

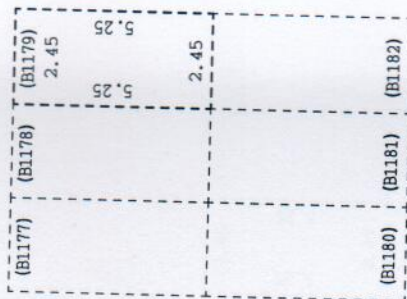

地下一层

测绘成果专用章
测乙178北京米拉测绘有限公司
证书编号 证书分类 资质等级
1111319 测绘 乙级
有效期至2020年12月31日止


图例
--- 房屋无端界线
(100) 房号

房产分户平面图

房屋权证号
土地证号

北
↑
1:200

地号: 房山(1)01-001-001-001
坐落: 房山区卓秀北街2号院7幢B1180

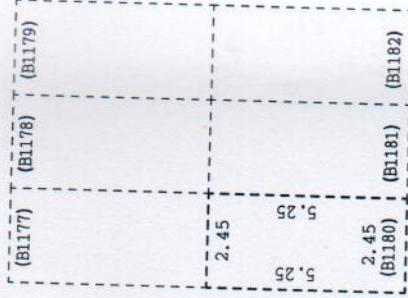

地下一层

测绘成果专用章
测乙178北京米拉测绘有限公司
证书编号 证书分类 资质等级
1111319 测绘 乙级
有效期至2020年12月31日止

图例

房屋无墙界线

(001)
房号


房产分户平面图

房屋权证号
土地证号

北

1:100

地号：———
坐落：房山区卓秀北街2号院7幢B1182

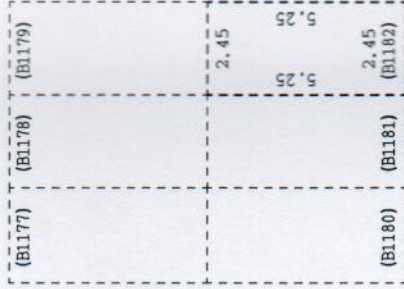

地下一层

测绘成果专用章
测乙178北京米拉测绘有限公司
证书编号 证书分类 资质等级
1111319 测绘 乙级
有效期至2020年12月31日止


图例
--- 房屋无墙界线
(101) 房号

房产分户平面图

房屋权证号
土地证号



地号：— — — — —
坐落：房山区卓秀北街2号院7幢B1183

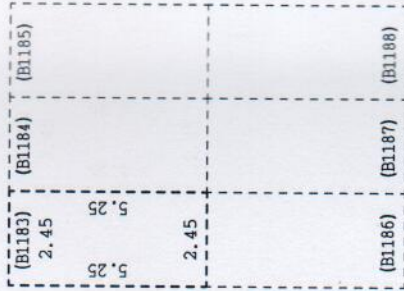

地下一层

测绘成果专用章
测乙178北京米拉测绘有限公司
证书编号 证书分类 资质等级
1111319 测绘 乙级
有效期至2020年12月31日止


图例
--- 房屋无墙界线
(101) 房号

房产分户平面图

房屋权证号
土地证号



地号：— — — — — ()
坐落：房山区卓秀北街2号院7幢B1184

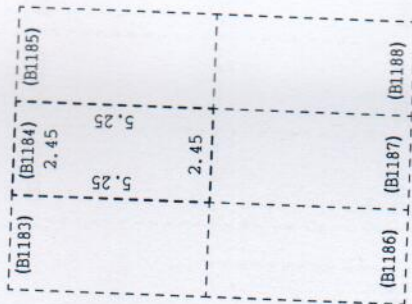

地下一层

测绘成果专用章
测乙178北京米拉测绘有限公司
证书编号 证书分类 资质等级
1111319 测绘 乙级
有效期至2020年12月31日止


图例
----- 房屋无端界线
(101) 房号

房产分户平面图

房屋权证号
土地证号



地号：———
坐落：房山区卓秀北街2号院7幢B1115

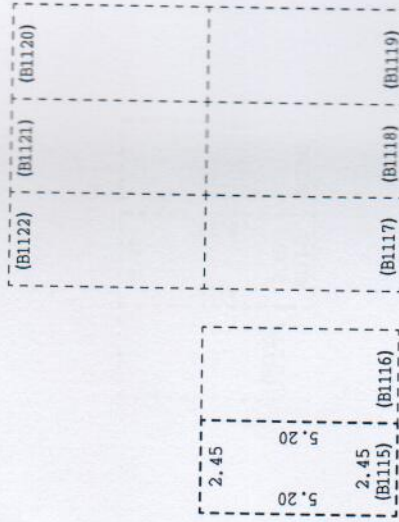

地下一层

测绘成果专用章
测乙178北京米拉测绘有限公司
证书编号 证书分类 资质等级
1111319 测绘 乙级
有效期至2020年12月31日止


图例
--- 房屋无墙界线
(101) 房号

房产分户平面图

房屋权证号
土地证号

北
↑
1:200

地号：———
坐落：房山区卓秀北街2号院7幢B1113

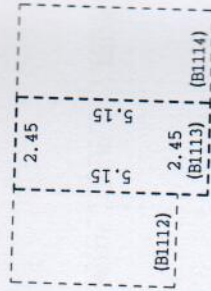

地下一层

测绘成果专用章
测乙178北京米拉测绘有限公司
证书编号 证书分类 资质等级
1111319 测绘 乙级
有效期至2020年12月31日

图例
----- 房屋无端界线
(101) 房号

制图人：刘玉达

检查人：王陆阳


2019年08月20日

房产分户平面图

房屋权证号
土地证号



地号：———
坐落：房山区卓秀北街2号院7幢B1123

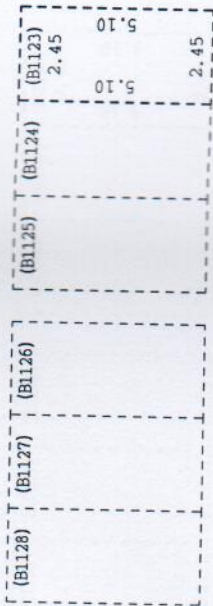

地下一层

测绘成果专用章
测乙178北京米拉测绘有限公司
证书编号 1111319 证书分类 测绘 资质等级 乙级
有效期至2020年12月31日止

图例
----- 房屋无端界线
(001)
房号

测图人：刘玉达

检查人：王陆阳


2020年08月06日

房产分户平面图

房屋权证号
土地证号



地号：— — — — —
坐落：房山区卓秀北街2号院7幢B1129

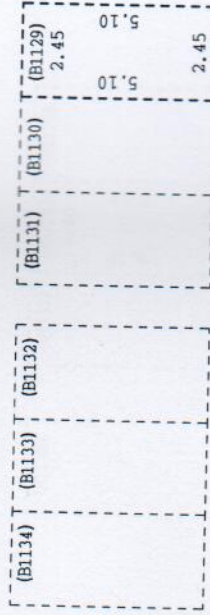

地下一层

测绘成果专用章
测乙178北京米拉测绘有限公司
证书编号 证书分类 资质等级
1111319 测绘 乙级
有效期至2020年12月31日止


图例
--- 房屋无端界线
(001) 房号

房产分户平面图

房屋权证号
土地证号

北
1:200

地号: 11-1-1-1
坐落: 房山区卓秀北街2号院7幢B1136

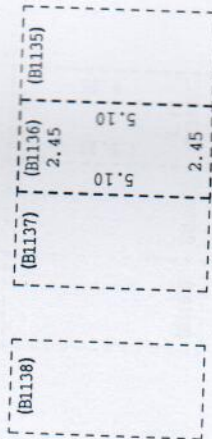

地下一层

测绘成果专用章
测乙178北京米拉测绘有限公司
证书编号 1111319 证书分类 测绘 资质等级 乙级
有效期至2020年12月31日止

图例
--- 房屋无墙界线
(001) 房号

测图人: 刘玉达


检查人: 王陆阳

房产分户平面图

房屋权证号
土地证号

北
↑
1:200

地号: 11-1-1-1
坐落: 房山区卓秀北街2号院7幢B1164

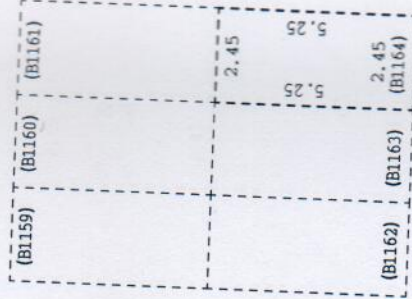

地下一层

测绘成果专用章
测乙178北京米拉测绘有限公司
证书编号 证书分类 资质等级
1111319 测绘 乙级
有效期至2020年12月31日止

图例
--- 房屋无端界线
(101) 房号

测图人: 刘玉达

检查人: 王陆阳


2019年08月20日

房产分户平面图

房屋权证号
土地证号

北
↑
1:200

地号: — — — — —
坐落: 房山区卓秀北街2号院7幢B1154

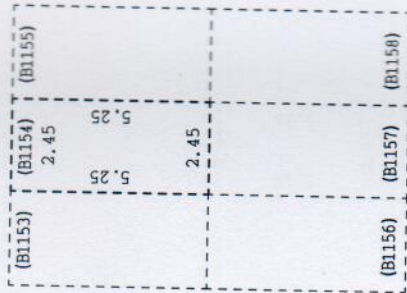

地下一层

测绘成果专用章
测乙178北京米拉测绘有限公司
证书编号 证书分类 资质等级
1111319 测绘 乙级
有效期至2020年12月31日止


图例
--- 房屋无墙界线
(001) 房号

房产分户平面图

房屋权证号
土地证号

北
↑
1:200

地号: 房山区卓秀北街2号院7幢B1157
坐落: 房山区卓秀北街2号院7幢B1157

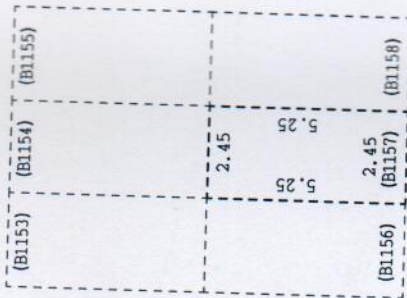

地下一层

测绘成果专用章
测乙178北京米拉测绘有限公司
证书编号 证书分类 资质等级
11111319 测绘 乙级
有效期至2020年12月31日止

图例
--- 房屋无墙界线
(00)
房号

测图人: 刘玉达

检查人: 王陆阳


2019年08月20日

房产分户平面图

房屋权证号
土地证号

北
1:200

地号：
坐落：房山区卓秀北街2号院7幢B1104

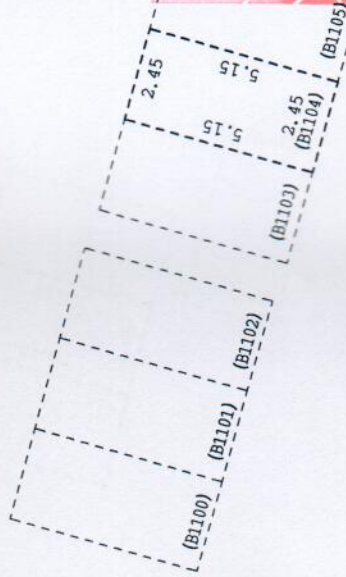

地下一层

测绘成果专用章
北京米拉测绘有限公司
证书编号 1111319 证书分类 资质等级
测绘 乙级
有效期至2020年12月31日止

图例

房屋无端界线

(101)
房号

测图人：刘玉达

检查人：王陆阳


2019年08月20日

房产分户平面图

房屋权证号
土地证号

北
↑
1:200

地号: 11111111
坐落: 房山区卓秀北街2号院7幢B1.080

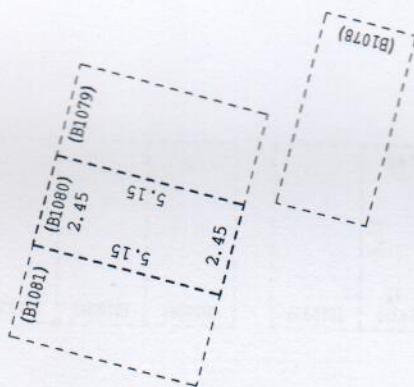

地下一层

测绘成果专用章
测乙178北京米拉测绘有限公司
证书编号 1111319 证书分类 资质等级
测绘 乙级
有效期至2020年12月31日止

图例
----- 房屋无端界线
(101)
房号

测图人: 刘玉达

检查人: 王陆阳


2019年08月20日

房产分户平面图

房屋权证号
土地证号

北
↑
1:200

地号: 房山区卓秀北街2号院7幢B1028
坐落: 房山区卓秀北街2号院7幢B1028

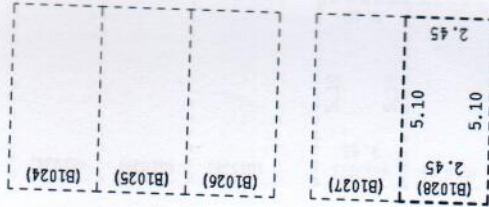

地下一层

测绘成果专用章	
测乙178	北京米拉测绘有限公司
证书编号	证书分类 资质等级
1111319	测绘 乙级
有效期至2020年12月31日止	
(100)	房号
房屋无端界线	

测图人: 刘玉达

检查人: 王陆阳


2019 年 08 月 20 日

房产分户平面图

房屋权证号
土地证号

北
1:200

地号：———(丁)
坐落：房山区卓秀北街2号院7幢B1027

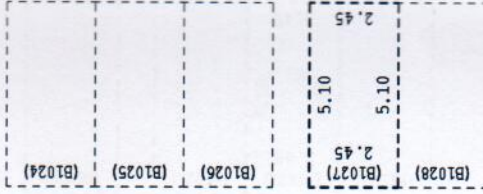

地下一层

测绘成果专用章
测乙178北京米拉测绘有限公司
证书编号 1111319 测绘 乙级 资质等级
有效期至2020年12月31日止

图例

房屋无墙界线

(101)
房号

测图人：刘玉达

检查人：王陆阳


2019 年 08 月 20 日

房产分户平面图

房屋权证号
土地证号

北
↑
1:200

地号: 房山区卓秀北街2号院7幢B1022
坐落: 房山区卓秀北街2号院7幢B1022

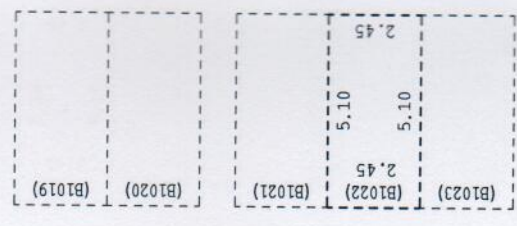

地下一层

测绘成果专用章
测乙178北京米拉测绘有限公司
证书编号 证书分类 资质等级
1111319 测绘 乙级
有效期至2023年12月31日


图例
--- 房屋无墙界线
(101) 房号

房产分户平面图

房屋权证号
土地证号

北
1:200

地号: 房山区卓秀北街2号院7幢B1019
坐落: 房山区卓秀北街2号院7幢B1019

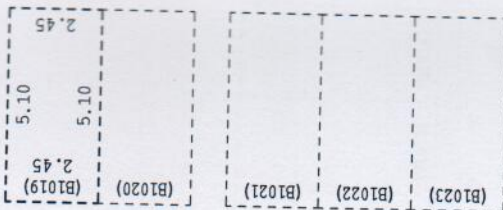

地下一层

测绘成果专用章

测乙178 北京米拉测绘有限公司

证书编号 证书分类 资质等级

1111319 测绘 乙级

有效期至2020年12月31日止

图例
----- 房屋无端界线
(101) 房号

测图人: 刘玉达

检查人: 王陆阳


2019年08月20日

房屋产权分户平面图

房屋权证号
土地证号

北
↑
1:200

地号: 房山区卓秀北街2号院7幢B1017
坐落: 房山区卓秀北街2号院7幢B1017

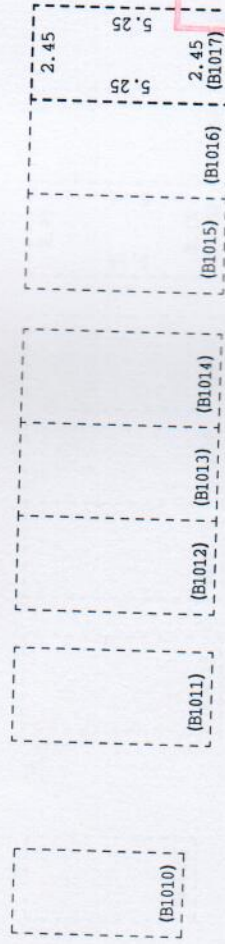

地下一层

测绘成果专用章
测乙178北京米拉测绘有限公司
证书编号 证书分类 资质等级
1111319 测绘 乙级
有效期至2020年12月31日止

图例

房屋无墙界线

(101)
房号

测图人: 刘玉达

检查人: 王陆阳

2019 年 08 月 20 日

房产分户平面图

房屋权证号
土地证号

北



1:200

地号：———
坐落：房山区卓秀北街2号院7幢B1015

(B1010)

(B1011)

(B1012) (B1013) (B1014)

2.45 (B1015) 5.25
2.45 (B1016) 5.25
2.45 (B1017)

地下一层

测绘成果专用章
测乙178 北京米拉测绘有限公司
证书编号 证书分类 资质等级
1111319 测绘 乙级
有效期至2020年12月31日止

图例


--- 房屋无墙界线
(101) 房号

房产分户平面图

房屋权证号
土地证号

北
↑
1:200

地号: 房山区卓秀北街2号院7幢B1009
坐落: 房山区卓秀北街2号院7幢B1009

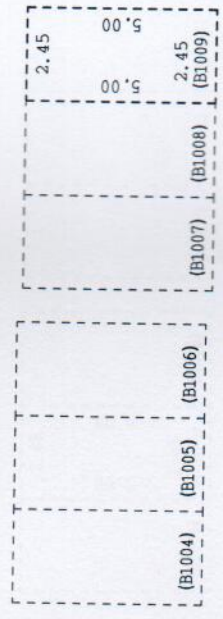

地下一层

测绘成果专用章
测乙178北京米拉测绘有限公司
证书编号 证书分类 资质等级
1111319 测绘 乙级
有效期至2020年12月31日止

图例
--- 房屋无端界线
(101) 房号

测图人: 刘玉达

检查人: 王陆阳


2019 年 08 月 20 日

房产分户平面图

房屋权证号
土地证号



地号：———
坐落：房山区卓秀北街2号院7幢B1005

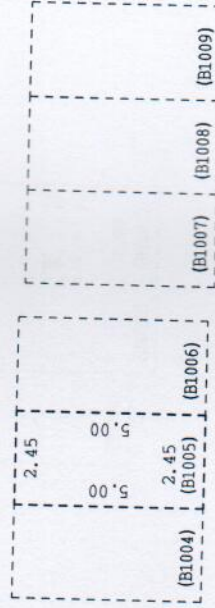

地下一层

测绘成果专用章
测乙178北京米拉测绘有限公司
证书编号 证书分类 资质等级
1111319 测绘 乙级
有效期至2020年12月31日止

图例
--- 房屋无端界线
(101) 房号

测图人：刘玉达

检查人：王陆阳


2019年08月20日

房产分户平面图

房屋权证号
土地证号

北
1:200

地号：———
坐落：房山区卓秀北街2号院7幢B1003

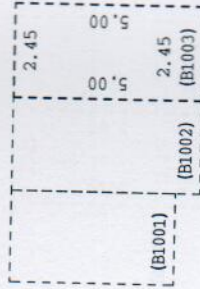

地下一层

测绘成果专用章

测乙178北京米拉测绘有限公司

证书编号 证书分类 资质等级

1111319 测绘 乙级

有效期至2020年12月31日止

图例

房屋无墙界线

(001)

房号

测图人：刘玉达

检查人：王陆阳


2019 年 08 月 20 日

房产分户平面图

房屋权证号
土地证号

北
↑
1:200

地号：— — — — —
坐落：房山区卓秀北街2号院7幢B1002

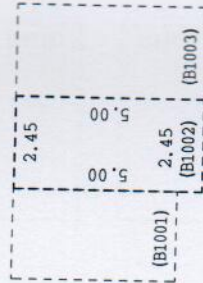

地下一层

测绘成果专用章

测乙178北京米拉测绘有限公司

证书编号 证书分类 资质等级

1111319 测绘 乙级

有效期至2020年12月31日止

图例

房屋无端界线

(101)

房号

制图人：刘玉达

检查人：王陆阳


2019年08月20日

房产分户平面图

房屋权证号
土地证号

北  1:200

地号：— — — — —
坐落：房山区卓秀北街2号院7幢B1139

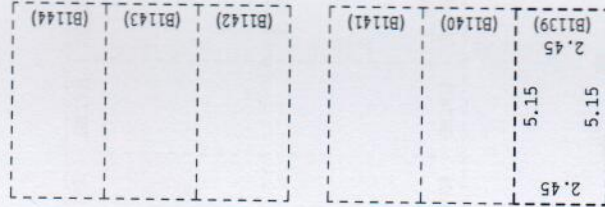

测绘成果专用章
测乙178北京米拉测绘有限公司
证书编号 证书分类 资质等级
1111319 测绘 乙级
2020年12月31日止

图例
--- 房屋无墙界线
(00)
房号

房产分户平面图


房屋权证号
土地证号

北



1:200

地号: 房山区卓秀北街2号院7幢B1194
坐落: 房山区卓秀北街2号院7幢B1194

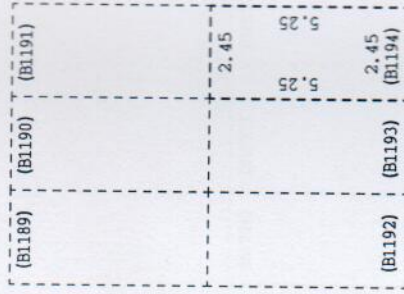

地下一层

测绘成果专用章
测乙178北京米拉测绘有限公司
证书编号 证书分类 资质等级
1111319 测绘 乙级
有效期至2020年12月31日

图例

--- 房屋无端界线

(101)

房号

房产分户平面图


房屋权证号
土地证号

北



1:200

地号：— — — — —
坐落：房山区卓秀北街2号院7幢B1035

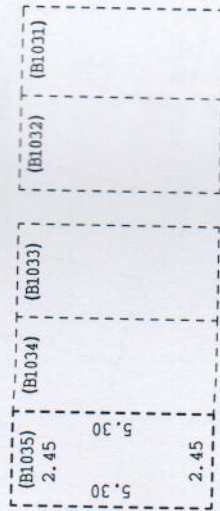

地下一层

测绘成果专用章
测乙178北京米拉测绘有限公司
证书编号 证书分类 资质等级
1111319 测绘 乙级
有效期至2020年12月31日止

图例

房屋无端界线

(00)


册号

房产分户平面图

房屋权证号
土地证号

北
1:200

地号：———
坐落：房山区卓秀北街2号院7幢B1068

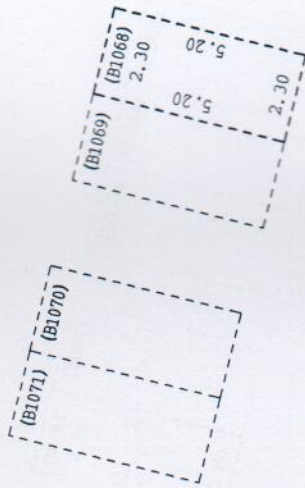

地下一层

测绘成果专用章
测乙178北京米拉测绘有限公司
证书编号 证书分类 资质等级
1111319 测绘 乙级
有效期至2020年12月31日止

图例

房屋无墙界线


(001)
房号

房产分户平面图

房屋权证号
土地证号

北
↑
1:200

地号: 11-1-1-1-1
坐落: 房山区卓秀北街2号院7幢B1067

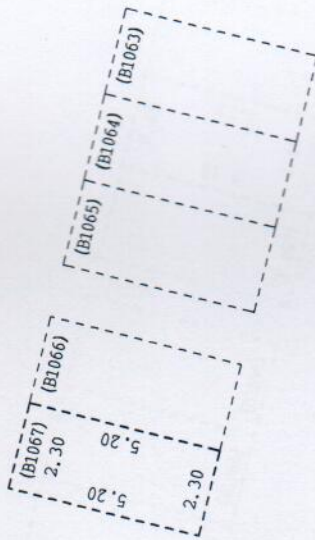

地下一层

测绘成果专用章
测乙178北京米拉测绘有限公司
证书编号 证书分类 资质等级
1111319 测绘 乙级
有效期至2020年12月31日止


图例
--- 房屋无端界线
(101) 房号

房产分户平面图

房屋权证号
土地证号

北
1:200

地号：———
坐落：房山区卓秀北街2号院7幢B1098

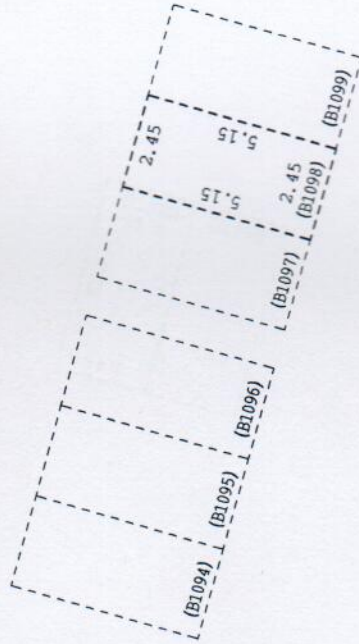

地下一层

测绘成果专用章
测乙178北京米拉测绘有限公司
证书编号 证书分类 资质等级
1111319 测绘 乙级
有效期至2020年12月31日止

图例
--- 房屋无墙界线
(101)
房号

测绘人：刘玉达

检查人：王陆阳

2019年08月20日

房产分户平面图


房屋权证号
土地证号

北



1:200

地号：———
坐落：房山区卓秀北街2号院7幢B1073

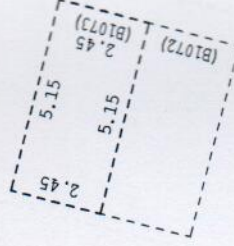

地下一层

测绘成果专用章
测乙178北京米拉测绘有限公司
证书编号 证书分类 资质等级
1111319 测绘 乙级
有效期至2020年12月31日止

图例

房屋无端界线


(101)
房号

房产分户平面图

房屋权证号
土地证号

北
1:200

地号：———
坐落：房山区卓秀北街2号院7幢B1074

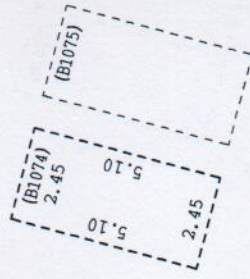

(B1076)

(B1077)

测绘成果专用章

京乙178北京米拉测绘有限公司

证书编号 证书分类 资质等级

1111319 测绘 乙级

有效期至2020年12月31日止

地下一层


图例
----- 房屋无墙界线
(101) 房号

房产分户平面图

房屋权证号
土地证号

北
1:200

地号：— — — — —
坐落：房山区卓秀北街2号院7幢B1069

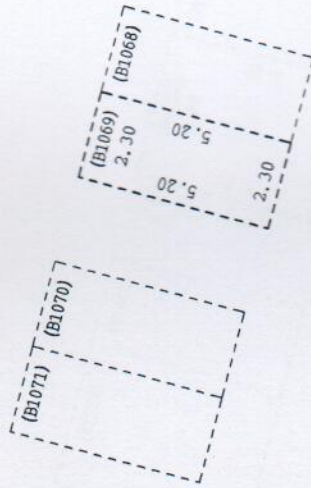

地下一层

测绘成果专用章
测乙178北京米拉测绘有限公司
证书编号 证书分类 资质等级
1111319 测绘 乙级
有效期至2020年12月31日

图例

房屋无端界线

(101)
房号

测图人：刘玉达

检查人：王陆阳


2019年08月20日

房产分户平面图

房屋权证号
土地证号

北
1:200

地号：———
坐落：房山区卓秀北街2号院7幢B1060

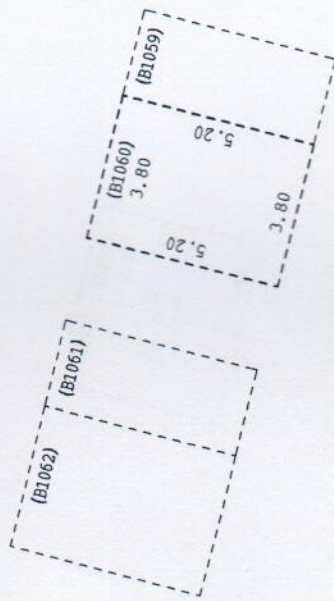

地下一层

测绘成果专用章
测乙178北京米拉测绘有限公司
证书编号 证书分类 资质等级
1111319 测绘 乙级
有效期至2020年12月31日


图例
--- 房屋无端界线
(101) 房号

房产分户平面图

房屋权证号
土地证号

北
↑
1:200

地号: 房山区卓秀北街2号院7幢B1048
坐落: 房山区卓秀北街2号院7幢B1048

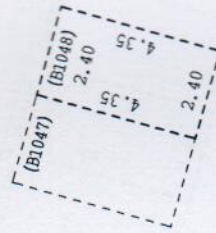

地下一层

测绘成果专用章
测乙178 北京米拉测绘有限公司
证书编号 证书类别 资质等级
1111319 测绘 乙级
有效期至2020年12月31日止
房屋无端界线


图例
---房屋无端界线
(101) 房号

房产分户平面图

房屋权证号
土地证号

北
1:200

地号：— — — — —
坐落：房山区卓秀北街2号院7幢B1045

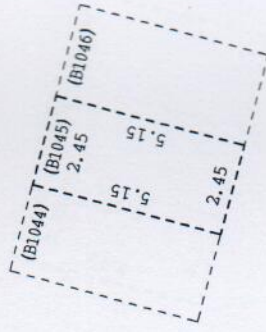

地下一层

测绘成果专用章	
测乙178	北京米拉测绘有限公司
证书编号	证书分类 资质等级
1111319	测绘 乙级
有效期至2020年12月31日止	

图例
--- 房屋无端界线
(001) 房号

房产分户平面图

房屋权证号
土地证号

地号：———
坐落：房山区卓秀北街2号院7幢B1044

北
1:200



地下一层

测绘成果专用章	
测乙178	北京米拉测绘有限公司
证书编号	证书分类 资质等级
1111319	测绘 乙级
有效期至2020年12月31日	

图例

房屋无端界线

(101)

房号

2019 年 08 月 20 日

检查人：王陆阳


制图人：刘玉达

房产分户平面图


房屋权证号
土地证号

北
1:200

地号: 房山区卓秀北街2号院7幢B1037
坐落: 房山区卓秀北街2号院7幢B1037

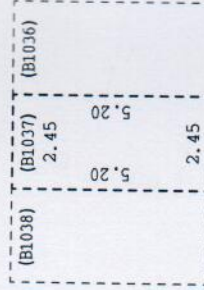

地下一层

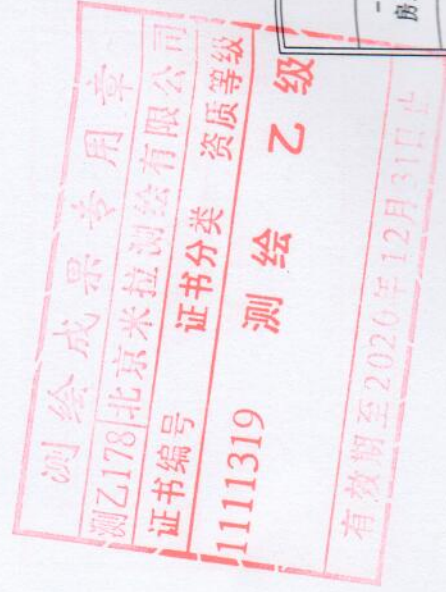

图例

房屋无端界线


(101)
房号

房产分户平面图

房屋权证号
土地证号

北
1:200

地号：———
坐落：房山区卓秀北街2号院7幢B1039

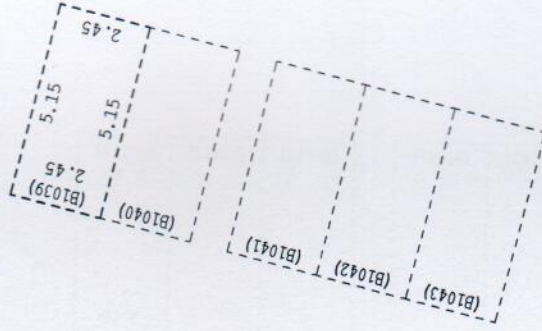

地下一层

测绘成果专用章
测乙178北京米拉测绘有限公司
证书编号 证书分类 资质等级
1111319 测绘 乙级
有效期至2020年12月31日止

图例

房屋无端界线

(101)
房号

测图人：刘玉达

检查人：王陆阳


2019 年 08 月 20 日

房产分户平面图

房屋权证号
土地证号

北
1:200

地号：———
坐落：房山区卓秀北街2号院7幢B1144

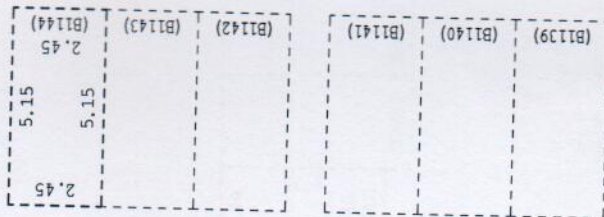

地下一层

测绘成果专用章

测乙178北京米拉测绘有限公司

证书编号 证书分类 资质等级

1111319 测绘 乙级

有效期至2020年12月31日

图例

房屋无墙界线

(00)


房号

房产分户平面图

房屋权证号
土地证号

北
1:200

地号：———
坐落：房山区卓秀北街2号院7幢B1001

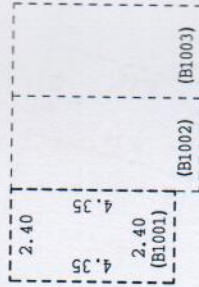

地下一层

测绘成果专用章

测乙178北京米拉测绘有限公司

证书编号 证书分类 资质

1111319 测绘 乙

有效期至2020年12月31日


图例
---房屋无端界线
(101) 房号

房产分户平面图

房屋权证号
土地证号

北
1:200

地号：———
坐落：房山区卓秀北街2号院7幢B1092

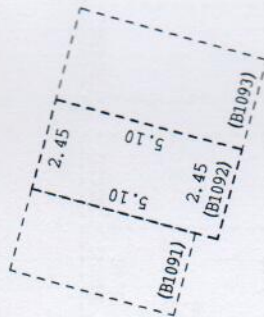

测绘成果专用章
测乙178北京米拉测绘有限公司
证书编号 证书分类 发证等级
1111319 测绘
有效期至2020年12月1日
乙级图例
---房屋无端界线
(101) 房号

测绘人：刘玉达

检查人：王陆阳


2019 年 08 月 20 日

房产分户平面图

房屋权证号
土地证号



地号：— — — — —
坐落：房山区卓秀北街2号院7幢B1034

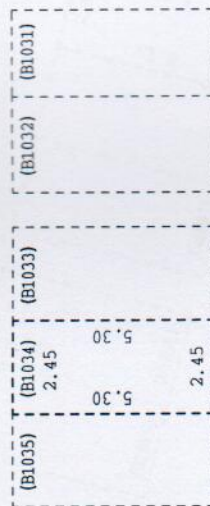

测绘成果专用章	
测乙178	北京米拉测绘有限公司
证书编号	证书分类 资质等级
1111319	测绘 乙级
有效期至2020年12月31日止	


图例
--- 房屋无端界线
(001) 房号

房产分户平面图

房屋权证号
土地证号

北
1:200

地号: 房山区卓秀北街2号院1幢1099
坐落: 房山区卓秀北街2号院1幢1099

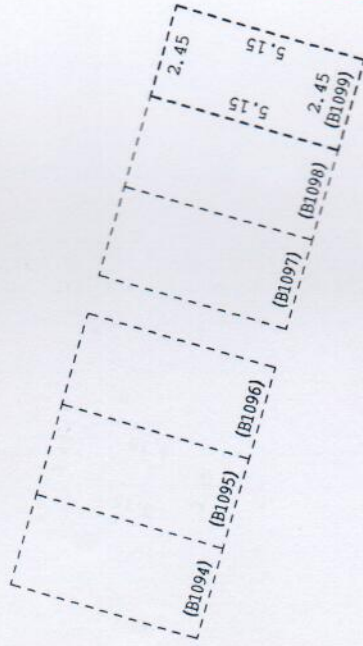

地下一层

测绘成果专用章
测乙178北京米拉测绘有限公司
证书编号 证书分类 资质等级
1111319 测绘 乙级
有效期至2020年12月31日止

图例

--- 房屋无端界线

(101)

房号

制图人: 刘玉达

检查人: 王陆阳


2019 年 08 月 20 日

房产分户平面图

房屋权证号
土地证号

北
1:200

地号：———
坐落：房山区卓秀北街2号院7幢B1095

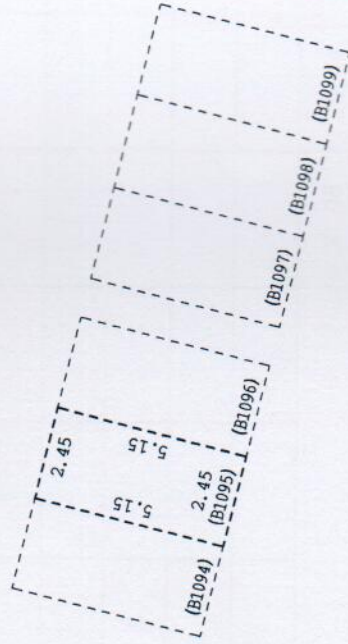

地下一层

测绘成果专用章
测乙178北京米拉测绘有限公司
证书编号 1111319 证书分类 测绘 乙级
有效期至2020年12月31日止

图例

房屋无墙界线


(101)
房号

房屋登记表格

共 1 页 第 1 页

面积单位：平方米 (m²)

坐落		房山区卓秀北街2号院7幢B1003										图号		
		平房建筑面积										地号		
楼号	幢号	房屋总层数	所在层数	部位及房号	楼房建筑面积		36.32			36.32			用途	
	7幢	1 (-02)	-01	B1003	结构	套数或间数	建筑面积	套内建筑面积 (含阳台)	阳台建筑面积	分推建筑面积	使用面积	规划	使用	
						1	36.32	12.25		24.07				
本 页 小 计														
总 计														
备注：系数：1.965063														

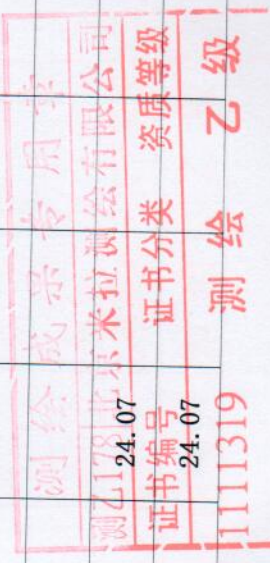

测绘日期：2019年08月20日

填表人：刘玉达

检查人：王陆阳

填表日期：2020年01月02日

有效期至：2020年12月31日止
测绘单位：北京米拉测绘有限公司

房屋登记表

共 1 页 第 1 页

面积单位: 平方米 (m²)

坐落	房山区卓秀北街2号院7幢B1005										图号	地号	
	平房建筑面积		楼房建筑面积		楼、平房建筑总面积								
楼号	幢号	房屋总层数	所在层数	部位及房号	结构	套数或间数	建筑面积	36.32	其中	使用面积	用途	36.32	
									套内建筑面积 (含阳台)	阳台建筑面积	分摊建筑面积		
	7幢	1 (-02)	-01	B1005	钢混	1	36.32		12.25		24.07	车位	
本 页 小 计													
总 计													
备注: 系数: 1.965063													

测绘成果专用章

测乙178北京米拉测绘有限公司

证书编号: 24.07 证书分类: 资质等级

1111319 测 绘 乙 级

有效期至2020年01月02日

制图日期: 2019年08月20日
 填表人: 刘玉达
 检查人: 王陆阳

测绘单位: 北京米拉测绘有限公司

房屋登记表

共 1 页 第 1 页

面积单位: 平方米(m²)

坐落		房山区卓秀北街2号院7幢B1009										图号	地号
平房建筑面积		楼房建筑面积		36.32		楼、平房建筑总面积				36.32			
楼号	幢号	房屋总层数	所在层数	部位及房号	结构	套数或间数	建筑面积	36.32	其 中			使用面积	用途
									套内建筑面积 (含阳台)	阳台建筑面积	分摊建筑面积		
	7幢	1 (-02)	-01	B1009	钢混	1	36.32	36.32	12.25	24.07	24.07	24.07	车位
本 页 小 计							36.32	36.32	12.25	24.07	24.07	24.07	
总 计							36.32	36.32	12.25	24.07	24.07	24.07	


备注: 系数: 1.965063

测绘日期: 2019年08月20日

填表人: 刘玉达

检查人: 王陆阳

填表日期: 2020年01月02日

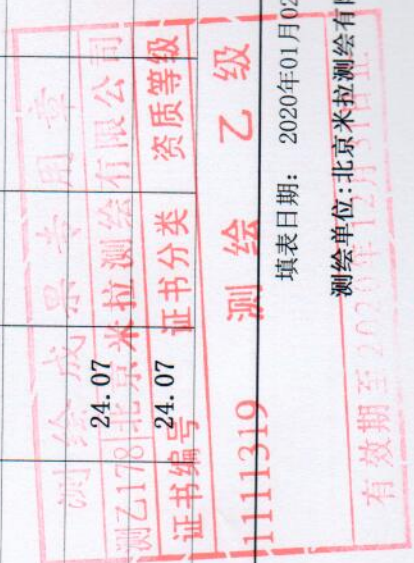

测绘单位: 北京米拉测绘有限公司

房屋登记表

共 1 页 第 1 页

面积单位: 平方米 (m²)

坐落	房山区卓秀北街2号院7幢B1015											
	平房建筑面积		楼房建筑面积		38.13		楼、平房建筑总面积			38.13		
楼号	幢号	房屋总层数	所在层数	部位及房号	结构	套数或间数	建筑面积	套内建筑面积 (含阳台)	阳台建筑面积	分摊建筑面积	使用面积	用途
	7幢	1 (-02)	-01	B1015	钢混	1	38.13	12.86		25.27		车位
本 页 小 计							38.13	12.86				
总 计							38.13	12.86				



备注: 系数: 1.965063

测图日期: 2019年08月20日

填表人: 刘玉达

检查人: 王陆阳

填表日期: 2020年01月02日

测绘单位: 北京米拉测绘有限公司

房屋登记表

共 1 页 第 1 页

面积单位: 平方米 (m²)

坐落		房山区卓秀北街2号院7幢B1017										图号	地号		
楼号	平房建筑面积			楼房建筑面积			38.13	楼、平房建筑总面积			38.13	使用面积	用途		
	幢号	房屋总层数	所在层数	部位及房号	结构	套数或间数		建筑面积	套内建筑面积 (含阳台)	阳台建筑面积			分摊建筑面积	规划	使用
7幢	1 (-02)	-01	B1017	钢混	1	38.13	12.86			25.27	车位				
本页小计												38.13	12.86		
总计												38.13	12.86		
备注: 系数: 1.965063												测绘成果专用章			
												测乙.178北京米拉测绘有限公司			
												证书编号 25.279		证书分类 资质等级	
												1125.279		测绘 乙级	

测图日期: 2019年08月20日

填表人: 刘玉达

检查人: 王陆阳

有效期至: 2020年01月02日


测绘单位: 北京米拉测绘有限公司

房屋登记表

共 1 页 第 1 页

面积单位：平方米(m²)

坐落	房山区卓秀北街2号院7幢B1019										图号	地号		
	平房建筑面积			楼房建筑面积		楼、平房建筑总面积			其中				使用面积	用途
楼号	幢号	房屋总层数	所在层数	部位及房号	结构	套数或间数	建筑面积	套内建筑面积(含阳台)	阳台建筑面积	分摊建筑面积	37.06	37.06		
	7幢	1 (-02)	-01	B1019	钢混	1	37.06	12.50		24.56			规划	使用
			本 页 小 计				37.06	12.50		24.56				
			总 计				37.06	12.50		24.56				
备注：系数：1.965063														

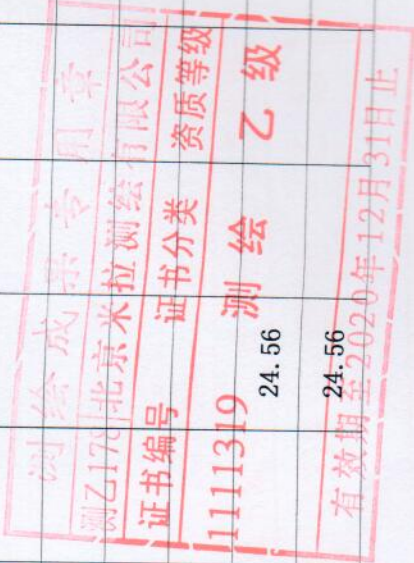

测图日期：2019年08月20日

填表人：刘玉达

检查人：王陆阳

填表日期：2020年01月02日

测绘单位：北京米拉测绘有限公司

房屋登记表

共 1 页 第 1 页

面积单位：平方米(m²)

坐落		房山区卓秀北街2号院7幢B1027													
平房建筑面积		图号		地号		楼、平房建筑总面积						37.06			
楼号	幢号	房屋总层数	所在层数	部位及房号	结构	楼房建筑面积		套数或间数	建筑面积	37.06	其			用途	
	7幢	1(-02)	-01	B1027		套内建筑面积(含阳台)	阳台建筑面积				分摊建筑面积	使用面积	规划		使用
本页小计										37.06	12.50	24.56			
总计										37.06	12.50	24.56			
备注：		系数：1.965063													



测绘日期：2019年08月20日
 填表人：刘玉达
 检查人：王陆阳
 填表日期：2020年01月02日
 测绘单位：北京米拉测绘有限公司

房屋登记表

面积单位: 平方米(m²)

共 1 页 第 1 页

坐落 房山区卓秀北街2号院7幢B1035		图号 地号			
平房建筑面积		楼、平房建筑总面积		38.52	
楼号	幢号	房屋总层数	所在层数	部位及房号	结构
	7幢	1 (-02)	-01	B1035	
楼房建筑面积		套数或间数			
其中		阳台建筑面积	套内建筑面积 (含阳台)	12.99	25.53
使用面积		规划		使用	
车位					
本页小计		38.52		12.99	
总计		38.52		12.99	
备注:		系数: 1.965063			

测绘成果专用章
 25.53
 北京米拉测绘有限公司
 资质证书等级
 证书编号
 25.53
 1111319
 测绘 乙级

填表日期: 2020年01月02日
 有效期限: 0年1月
 测绘单位: 北京米拉测绘有限公司

检查人: 王陆阳

填表人: 刘玉达

制图日期: 2019年08月20日

房屋登记簿

共 1 页 第 1 页

面积单位: 平方米(m²)

坐落	房山区卓秀北街2号院7幢B1037												
	平房建筑面积		楼房建筑面积		楼、平房建筑总面积		图号	用途					
楼号	幢号	房屋总层数	所在层数	部位及房号	结构	套数或间数	建筑面积	套内建筑面积 (含阳台)	阳台建筑面积	分摊建筑面积	使用面积	规划	使用
	7幢	1 (-02)	-01	B1037	钢混	1	37.77	12.74		25.03		车位	
本页小计							37.77	12.74			25.03		
总计							37.77	12.74			25.03		
备注: 系数: 1.965063											<div style="border: 2px solid red; padding: 5px; color: red;"> 测绘成果专用章 测乙178北京米拉测绘有限公司 证书编号 1111319 测绘 乙级 有效期至2020年12月31日止 </div>		

制图日期: 2019年08月20日

填表人: 刘玉达

检查人: 王陆阳

填表日期: 2020年01月02日

测绘单位: 北京米拉测绘有限公司

房屋登记表

共 1 页 第 1 页

面积单位: 平方米(m²)

坐落	房山区卓秀北街2号院7幢B1039										图号	地号		
	平房建筑面积		楼房建筑面积			37.42		楼、平房建筑总面积					37.42	用途
楼号	幢号	房屋总层数	所在层数	部位及房号	结构	套数或间数	建筑面积	套内建筑面积(含阳台)	阳台建筑面积	分摊建筑面积	使用面积	规划		
	7幢	1 (-02)	-01	B1039	钢混	1	37.42	12.62		24.80		车位		
本页小计											37.42	12.62		
总计											37.42	12.62		
备注: 系数: 1.965063											24.80			

测绘成果专用章

测绘乙178北京米拉测绘有限公司

证书编号 证书分类 资质等级

1111319 测绘 乙级

24.80

有效期至2020年12月31日止

测图日期: 2019年08月20日

填表人: 刘玉达

检查人: 王陆阳

填表日期: 2020年01月02日

测绘单位: 北京米拉测绘有限公司

房屋登记表

共 1 页 第 1 页

面积单位：平方米(m²)

坐落	房山区卓秀北街2号院7幢B1045										图号	地号						
	平房建筑面积		楼房建筑面积		37.42		楼、平房建筑总面积						37.42					
楼号	幢号	房屋总层数	所在层数	部位及房号	结构	套数或间数	37.42	套内建筑面积 (含阳台)	阳台建筑面积	分摊建筑面积	其中	使用面积	用途					
	7幢	1 (-02)	-01	B1045	钢混	1	37.42	12.62		24.80			使用					
本 页 小 计												37.42	12.62					
总 计												37.42	12.62					
备注：系数：1.965063																		



测图日期：2019年08月20日
 填表人：刘玉达
 检查人：王陆阳

测绘单位：北京米拉测绘有限公司

房屋登记表

共 1 页 第 1 页

面积单位: 平方米 (m²)

坐落		房山区卓秀北街2号院7幢B1060										图号	
平房建筑面积		58.59										地号	
楼号	平房建筑面积		楼房建筑面积		所在层数		房屋总层数		部位及房号		其中		用途
	幢号	房屋总层数	所在层数	部位及房号	结构	套数或间数	建筑面积	58.59	套内建筑面积 (含阳台)	阳台建筑面积	分摊建筑面积	使用面积	
	7幢	1 (-02)	-01	B1060	钢混	1	58.59	19.76			38.83		车位
备注:		系数: 1.965063		本页小计		58.59		19.76		38.83			
		总计		58.59		19.76		38.83					



测图日期: 2019年08月20日

填表人: 刘玉达

检查人: 王陆阳

填表日期: 2020年01月02日


测绘单位: 北京米拉测绘有限公司

房屋登记表格

共 1 页 第 1 页

面积单位: 平方米 (m²)

坐落		房山区卓秀北街2号院7幢B1067										图号	
		平房建筑面积		楼房建筑面积		楼、平房建筑总面积		其中		使用面积		用途	
楼号	幢号	房屋总层数	所在层数	部位及房号	结构	套数或间数	建筑面积	套内建筑面积 (含阳台)	阳台建筑面积	分摊建筑面积	使用面积	规划	使用
	7幢	1 (-02)	-01	B1067	钢混	1	35.46	11.96		23.50		车位	
		本 页 小 计					35.46	11.96					
		总 计					35.46	11.96					
备注:		系数: 1.965063											

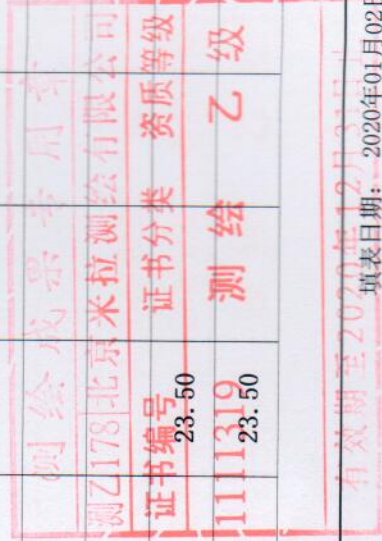

测图日期: 2019年08月20日 填表人: 刘玉达 检查人: 王陆阳 填表日期: 2020年01月02日

测绘单位: 北京米拉测绘有限公司

房屋登记表

共 1 页 第 1 页

面积单位: 平方米(m²)

坐落		房山区卓秀北街2号院7幢B1073										图号	
		平房建筑面积		楼房建筑面积		楼、平房建筑总面积		其中		使用面积		用途	
幢号	房屋总层数	所在层数	部位及房号	结构	套数或间数	建筑面积	套内建筑面积(含阳台)	阳台建筑面积	分摊建筑面积	使用面积	规划	使用	
7幢	1(-02)	-01	B1073	钢混	1	37.42	12.62		24.80		车位		
本页小计						37.42	12.62						
总计						37.42	12.62						
备注: 系数: 1.965063 <div style="border: 2px solid red; padding: 5px; display: inline-block; margin-top: 10px;"> 测绘成果专用章 测乙178北京米拉测绘有限公司 证书编号 24.80 证书分类 资质等级 11124.80 测绘 乙级 </div>													

测图日期: 2019年08月20日

填表人: 刘玉达

检查人: 王陆阳

填表日期: 2020年01月02日

测绘单位: 北京米拉测绘有限公司

房屋登记表

共 1 页 第 1 页

面积单位: 平方米(m²)

坐落	房山区卓秀北街2号院7幢B1074										图号	地号	
	平房建筑面积		楼房建筑面积		楼、平房建筑总面积		其中		使用面积	用途			
楼号	幢号	房屋总层数	所在层数	部位及房号	结构	套数或间数	建筑面积	套内建筑面积(含阳台)			阳台建筑面积	分摊建筑面积	规划
	7幢	1 (-02)	-01	B1074	钢混	1	37.06	12.50		24.56	车位		
本 页 小 计							37.06	12.50					
总 计							37.06	12.50					
<div style="border: 2px solid red; padding: 5px; display: inline-block; text-align: center;"> <p>测绘成果专用章</p> <p>京乙178北京米拉测绘有限公司</p> <p>证书编号 24.56 资质证书等级</p> <p>1111319 测绘 乙级</p> </div>													

备注: 系数: 1.965063

测图日期: 2019年08月20日

填表人: 刘玉达

检查人: 王陆阳

填表日期: 2020年01月02日

测绘单位: 北京米拉测绘有限公司

房屋登记表

共 1 页 第 1 页

面积单位：平方米(m²)

坐落		房山区卓秀北街2号院7幢B1080										
图号												
地号												
平房建筑面积		37.42		楼、平房建筑总面积		37.42				用途		
楼号	幢号	房屋总层数	所在层数	部位及房号	结构	套数或间数	建筑面积	套内建筑面积 (含阳台)	阳台建筑面积	分摊建筑面积	使用面积	使用
	7幢	1 (-02)	-01	B1080	钢混	1	37.42	12.62		24.80		车位
本 页 小 计								37.42	12.62			
总 计								37.42	12.62	24.80		
备注：		系数：1.965063										

测绘成果专用章
 测乙178北京米拉测绘有限公司
 证书编号 资质证书等级
 11112480 测绘 乙级
 有效期至2020年12月31日止

测图日期： 2019年08月20日

填表人： 刘玉达

检查人： 王陆阳

填表日期： 2020年01月02日

测绘单位：北京米拉测绘有限公司

房屋登记表

共 1 页 第 1 页

面积单位: 平方米(m²)

坐落		房山区卓秀北街2号院7幢B1092									
图号											
地号											
平房建筑面积		37.06		楼、平房建筑总面积		37.06					
楼号	幢号	房屋总层数	所在层数	部位及房号	结构	楼房建筑面积		其中		使用面积	用途
						套数或间数	建筑总面积	套内建筑面积(含阳台)	分摊建筑面积		
	7幢	1(-02)	-01	B1092	钢混	1	37.06	12.50	24.56	24.56	车位
本 页 小 计						37.06		12.50			
总 计						37.06		12.50			
备注:		系数: 1.965063									

测绘成果专用章

测乙178北京米拉测绘有限公司

证书编号: 1111319

证书分类: 资质等级

测绘: 乙级

有效期: 2020年12月31日止

填表日期: 2020年01月02日

测图日期: 2019年08月20日 填表人: 刘玉达 检查人: 王陆阳


测绘单位: 北京米拉测绘有限公司

房屋登记表

共 1 页 第 1 页

面积单位: 平方米 (m²)

坐落		房山区卓秀北街2号院7幢B1095										
图号		地号										
平房建筑面积		37.42					37.42					
楼号	幢号	房屋总层数	所在层数	部位及房号	结构	套数或间数	建筑面积	套内建筑面积 (含阳台)	阳台建筑面积	分摊建筑面积	使用面积	用途
	7幢	1 (-02)	-01	B1095	钢混	1	37.42	12.62		24.80		车位
备注:		系数: 1.965063 本 页 小 计 总 计 37.42 12.62 37.42 12.62										

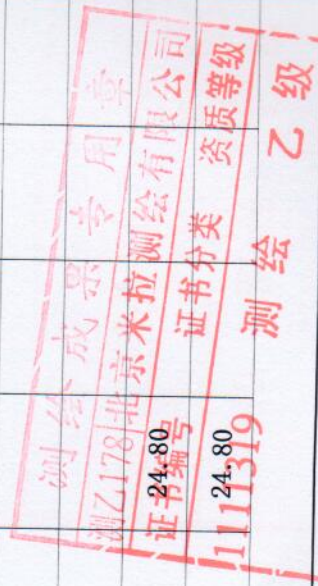

测图日期: 2019年08月20日
 填表日期: 2020年01月02日
 填表人: 刘玉达
 检查人: 王陆阳
 有效期至: 2024年12月31日
 测绘单位: 北京米拉测绘有限公司

房屋登记簿

共 1 页 第 1 页

面积单位: 平方米(m²)

坐落		房山区卓秀北街2号院7幢B1098										图号				
		平房建筑面积		楼房建筑面积		楼、平房建筑总面积						地号				
楼号	幢号	房屋总层数	所在层数	部位及房号	结构	套数或间数	建筑面积	37.42	其中			37.42		用途		
									套内建筑面积 (含阳台)	阳台建筑面积	分摊建筑面积	使用面积	规划	使用		
	7幢	1 (-02)	-01	B1098	钢混	1	37.42	37.42	12.62		24.80		车位			
		本 页 小 计						37.42	12.62							
		总 计						37.42	12.62							
备注:		系数: 1.965063														

测绘成果专用章
 测乙178北京米拉测绘有限公司
 证书编号 24.80 资质证书等级
 1111319 测绘 乙级
 填表日期: 2020年01月02日
 有效期至2020年12月31日止
 测绘单位: 北京米拉测绘有限公司


测图日期: 2019年08月20日 填表人: 刘玉达 检查人: 王陆阳

房屋登记表

共 1 页 第 1 页

面积单位: 平方米(m²)

坐落		房山区卓秀北街2号院7幢B1099										图号		
		平房建筑面积		楼房建筑面积		37.42		楼、平房建筑总面积				37.42		地号
楼号	幢号	房屋总层数	所在层数	部位及房号	结构	套数或间数	建筑面积	37.42	套内建筑面积 (含阳台)	阳台建筑面积	分摊建筑面积	其中	使用面积	用途
	7幢	1 (-02)	-01	B1099	钢混	1		37.42	12.62		24.80			车位
							本页小计	37.42	12.62					
							总计	37.42	12.62					
备注: 系数: 1.965063														

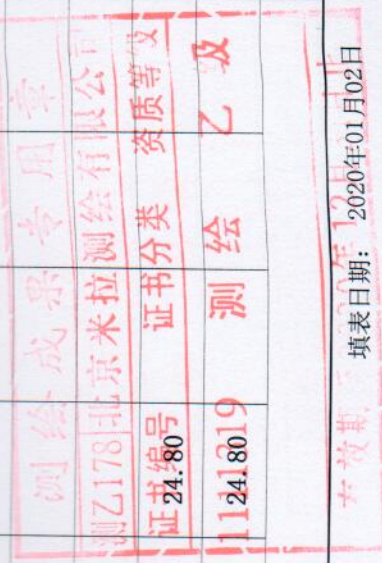

测图日期: 2019年08月20日

填表人: 刘玉达

检查人: 王陆阳

表日期: 2020年01月02日


测绘单位: 北京米拉测绘有限公司

房屋登记表

共 1 页 第 1 页

面积单位: 平方米(m²)

坐落	房山区卓秀北街2号院7幢B1104										图号			
											地号			
	平房建筑面积			楼房建筑面积			楼、平房建筑总面积			37.42			用途	
楼号	幢号	房屋总层数	所在层数	部位及房号	结构	套数或间数	建筑面积	套内建筑面积 (含阳台)	阳台建筑面积	分摊建筑面积	使用面积	规划	使用	
	7幢	1 (-02)	-01	B1104	钢混	1	37.42	12.62		24.80		车位		
本 页 小 计												24.80		
总 计												24.80		
备注:	系数: 1.965063													

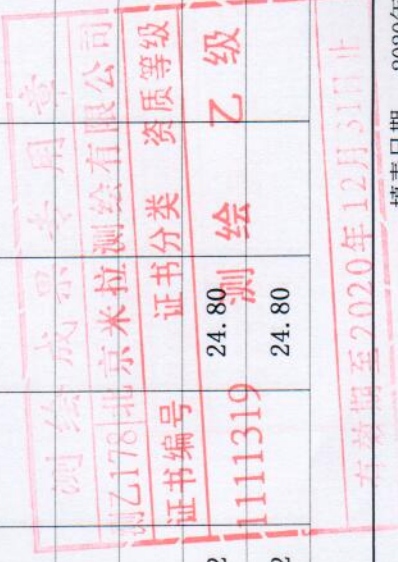

测图日期: 2019年08月20日

填表日期: 2020年01月02日

填表人: 刘玉达

检查人: 王陆阳

测绘单位: 北京米拉测绘有限公司

房屋登记表

共 1 页 第 1 页

面积单位: 平方米(m²)

坐落	房山区卓秀北街2号院7幢B1113										
	图号										
	地号										
平房建筑面积	37.42		楼、平房建筑总面积		37.42						
楼号	幢号	房屋总层数	所在层数	部位及房号	结构	楼房建筑面积		其中			用途
						套数或间数	套内建筑面积(含阳台)	阳台建筑面积	分摊建筑面积	使用面积	
	7幢	1(-02)	-01	B1113	钢混	1	12.62	24.80	24.80	24.80	车位
本页小计							37.42	12.62			
总计							37.42	12.62			
备注:	系数: 1.965063										



测图日期: 2019年08月20日

填表人: 刘玉达

检查人: 王陆阳

填表日期: 2020年01月02日

测绘单位: 北京米拉测绘有限公司

房屋登记表格

面积单位：平方米(m²)

共 1 页 第 1 页

坐落		房山区卓秀北街2号院7幢B1115										图号			
		平房建筑面积										地号			
楼号	幢号	房屋总层数	所在层数	部位及房号	楼房建筑面积		37.77	楼、平房建筑总面积			37.77		使用面积	用途	
					结构	套数或间数		套内建筑面积(含阳台)	阳台建筑面积	分摊建筑面积	规划	使用			
	7幢	1 (-02)	-01	B1115	钢混	1		12.74	25.03						
<div style="border: 2px solid red; padding: 5px; display: inline-block;"> <p style="color: red; font-weight: bold; font-size: 1.2em;">测绘成果专用章</p> <p style="color: red; font-weight: bold; font-size: 1.2em;">测乙178北京米拉测绘有限公司</p> <p style="color: red; font-weight: bold; font-size: 1.2em;">证书编号 25.03 资质证书等级</p> <p style="color: red; font-weight: bold; font-size: 1.2em;">1111319.03 测绘 乙级</p> </div>															
<div style="border: 2px solid red; padding: 5px; display: inline-block;"> <p style="color: red; font-weight: bold; font-size: 1.2em;">有效期至2020年11月31日</p> <p style="color: red; font-weight: bold; font-size: 1.2em;">填表日期：2020年01月02日</p> </div>															
<p>备注： 系数：1.965063</p>															
<p>本 页 小 计</p>													37.77	12.74	
<p>总 计</p>													37.77	12.74	

测图日期： 2019年08月20日 填表人： 刘玉达 检查人： 王陆阳


测绘单位：北京米拉测绘有限公司

房屋登记表

共 1 页 第 1 页

面积单位: 平方米(m²)

坐落		房山区卓秀北街2号院7幢B1123										图号	地号
平房建筑面积		楼房建筑面积		37.06		楼、平房建筑总面积				37.06		用途	
楼号	幢号	房屋总层数	所在层数	部位及房号	结构	套数或间数	建筑面积	其 中			使用面积	规划	使用
								套内建筑面积 (含阳台)	阳台建筑面积	分摊建筑面积			
	7幢	1 (-02)	-01	B1123	钢混	1	37.06	12.50	12.50	24.56	24.56	车位	
本 页 小 计							37.06	12.50		24.56			
总 计							37.06	12.50		24.56			
备注:		系数: 1.965063											

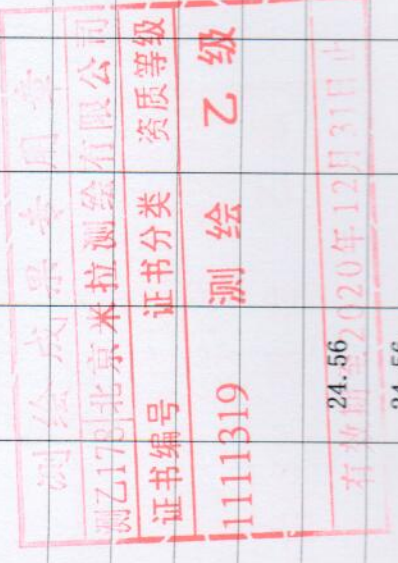

测图日期: 2019年08月20日

填表人: 刘玉达

检查人: 王陆阳

填表日期: 2020年01月02日

测绘单位: 北京米拉测绘有限公司

房屋登记表

共 1 页 第 1 页

面积单位: 平方米(m²)

坐落	房山区卓秀北街2号院7幢B1129										图号		
											地号		
平房建筑面积			楼房建筑面积			37.06			37.06			37.06	
幢号	房屋总层数	所在层数	部位及房号	结构	套数或间数	建筑面积	套内建筑面积 (含阳台)	阳台建筑面积	分摊建筑面积	使用面积	用途		
7幢	1 (-02)	-01	B1129	钢混	1	37.06	12.50		24.56		车位		
本 页 小 计						37.06	12.50			24.56			
总 计						37.06	12.50						
备注: 系数: 1.965063													



测图日期: 2019年08月20日

填表人: 刘玉达

检查人: 王陆阳

填表日期: 2020年01月02日


测绘单位: 北京米拉测绘有限公司

房屋登记表

共 1 页 第 1 页

面积单位: 平方米(m²)

坐落	房山区卓秀北街2号院7幢B1139											
	图号		37.42								37.42	
	地号		楼、平房建筑总面积								用途	
楼号	平房建筑面积	楼层建筑总面积	其中		套内建筑面积(含阳台)		阳台建筑面积	分摊建筑面积	使用面积	使用		
幢号	房屋总层数	所在层数	部位及房号	结构	套数或间数	建筑面积	积	积	积	规划	使用	
7幢	1(-02)	-01	B1139	钢混	1	37.42	12.62	24.80	24.80	车位		
		本页小计				37.42	12.62					
		总计				37.42	12.62					
备注:	系数: 1.965063											

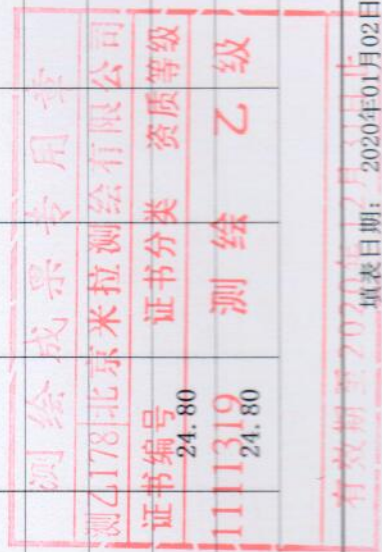

测图日期: 2019年08月20日

填表人: 刘玉达

检查人: 王陆阳

填表日期: 2020年01月02日


测绘单位: 北京米拉测绘有限公司

房屋登记表

共 1 页 第 1 页

面积单位: 平方米(m²)

坐落	房山区卓秀北街2号院7幢B1144										图号	地号		
	平房建筑面积		楼房建筑面积		楼、平房建筑总面积		其中						使用面积	用途
楼号	幢号	房屋总层数	所在层数	部位及房号	结构	套数或间数	37.42	建筑面积	套内建筑面积 (含阳台)	阳台建筑面积	分摊建筑面积	37.42		
	7幢	1 (-02)	-01	B1144	钢混	1	37.42	37.42	12.62		24.80		车位	
		本 页 小 计						37.42	12.62					
		总 计						37.42	12.62					
备注: 系数: 1.965063												测 绘 乙 级		

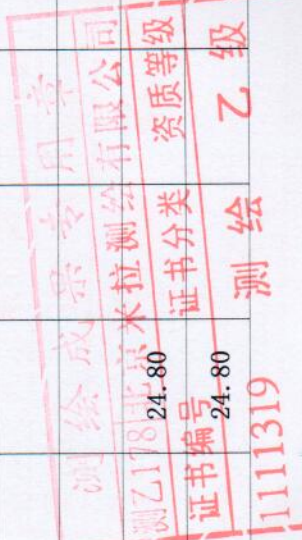


测图日期: 2019年08月20日 填表日期: 2020年01月02日
 测绘单位: 北京米拉测绘有限公司 测绘日期: 2020年12月31日
 填表人: 刘玉达 检查人: 王陆阳
 有效期至: 2020年12月31日

房屋登记表

共 1 页 第 1 页

面积单位: 平方米 (m²)

坐落		房山区卓秀北街2号院7幢B1157									
图号											
地号											
平房建筑面积		38.13					38.13				
楼号	幢号	房屋总层数	所在层数	部位及房号	结构	楼房建筑面积	其中			使用面积	用途
							套内建筑面积 (含阳台)	阳台建筑面积	分摊建筑面积		
	7幢	1 (-02)	-01	B1157	钢混	1	12.86		25.27		车位
本页小计							38.13	12.86		25.27	
总计							38.13	12.86		25.27	
备注:		系数: 1.965063									

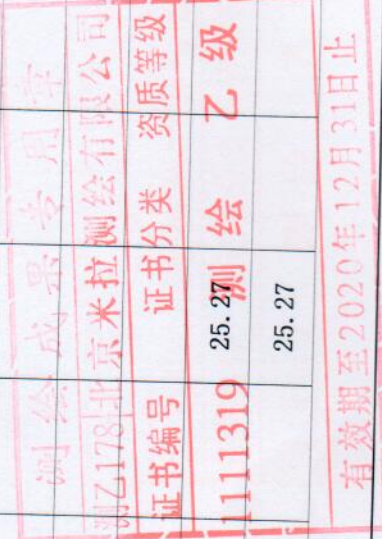

测图日期: 2019年08月20日

填表人: 刘玉达

检查人: 王陆阳

填表日期: 2020年01月02日

测绘单位: 北京米拉测绘有限公司

房屋登记表

共 1 页 第 1 页

面积单位: 平方米(m²)

坐落		房山区卓秀北街2号院7幢B1167										图号	
		平房建筑面积		楼房建筑面积		38.13		楼、平房建筑总面积		38.13		地号	
楼号	幢号	房屋总层数	所在层数	部位及房号	结构	套数或间数	38.13	套内建筑面积 (含阳台)	阳台建筑面积	分摊建筑面积	使用面积	规划	用途
	7幢	1 (-02)	-01	B1167	钢混	1	38.13	12.86		25.27		车位	
本 页 小 计							38.13	12.86					
总 计							38.13	12.86					
备注:		系数: 1.965063											



测图日期: 2019年08月20日 填表人: 刘玉达 检查人: 王陆阳 填表日期: 2020年01月02日

测绘单位: 北京米拉测绘有限公司

房屋登记表

共 1 页 第 1 页

面积单位：平方米(m²)

坐落		房山区卓秀北街2号院7幢B1174										图号	
												地号	
平房建筑面积		楼房建筑面积		38.13		38.13		楼、平房建筑总面积		38.13		用途	
楼号	幢号	房屋总层数	所在层数	部位及房号	结构	套数或间数	建筑面积	其 中			使用面积	规划	使用
								套内建筑面积(含阳台)	阳台建筑面积	分摊建筑面积			
	7幢	1(-02)	-01	B1174	钢混	1	38.13	12.86		25.27		车位	
本页小计							38.13	12.86		25.27			
总计							38.13	12.86		25.27			
备注：		系数：1.965063											



测图日期：2019年08月20日

填表人：刘玉达

检查人：王陆阳

填表日期：2020年01月02日

测绘单位：北京米拉测绘有限公司

房屋登记表

共 1 页 第 1 页

面积单位：平方米 (m²)

坐落		房山区卓秀北街2号院7幢B1179										图号			
		平房建筑面积		楼房建筑面积		38.13		楼、平房建筑总面积		38.13		地号			
楼号	幢号	房屋总层数	所在层数	部位及房号	结构	套数或间数	38.13	建筑面积	套内建筑面积 (含阳台)	阳台建筑面积	分摊建筑面积	其中	使用面积	用途	
	7幢	1 (-02)	-01	B1179	钢混	1	38.13	38.13	12.86		25.27			车位	
本 页 小 计													38.13	12.86	
总 计													38.13	12.86	
备注：系数：1.965063													<div style="border: 2px solid red; padding: 5px; color: red;"> 测绘成果专用章 测乙178北京米拉测绘有限公司 证书编号 11111319 证书分类 资质等级 测绘 乙级 有效期至2020年12月31日止 </div>		

测图日期：2019年08月20日

填表人：刘玉达

检查人：王陆阳

填表日期：2020年01月02日

测绘单位：北京米拉测绘有限公司

房屋登记表格

共 1 页 第 1 页

面积单位: 平方米(m²)

坐落		房山区卓秀北街2号院7幢B1180										图号			
平房建筑面积		楼、平房建筑总面积												地号	
楼号	幢号	房屋总层数	所在层数	部位及房号	楼房建筑面积		其中		使用面积		用途				
	7幢	1 (-02)	-01	B1180	结构	套数或间数	建筑面积	套内建筑面积 (含阳台)	阳台建筑面积	分摊建筑面积	规划	使用			
					1	38.13	12.86			25.27	车位				
本页小计															
总计															
备注:		系数: 1.965063													



测图日期: 2019年08月20日

填表人: 刘玉达

检查人: 王陆阳

填表日期: 2020年01月02日

测绘单位: 北京米拉测绘有限公司

房屋登记表

共 1 页 第 1 页

面积单位: 平方米(m²)

坐落		房山区卓秀北街2号院7幢B1184										
图号												
地号												
平房建筑面积		楼、平房建筑总面积 38.13										
楼号	幢号	房屋总层数	所在层数	部位及房号	楼房建筑面积			其中			使用面积	用途
					结构	套数或间数	建筑面积	套内建筑面积 (含阳台)	阳台建筑面积	分摊建筑面积		
	7幢	1 (-02)	-01	B1184	钢混	1	38.13	12.86		25.27	车位	
					本 页 小 计							
					总 计							
备注:		系数: 1.965063										



测图日期: 2019年08月20日

填表人: 刘玉达

检查人: 王陆阳

填表日期: 2020年01月02日

测绘单位: 北京米拉测绘有限公司

