

00154

5491号



中华人民共和国 不动产权证书

测图人：刘玉达

检查人：王陆阳

2019 年 08 月 20 日

房屋无墙界线
(101)
房号

列



扫描全能王 创建

不动产登记
单独所有



根据《中华人民共和国民法典》等法律
法规，为保护不动产权利人合法权益，对
不动产权利人申请登记的本证所列不动产
权利，经审查核实，准予登记，颁发此证。



中华人民共和国自然资源部监制
编号 NO 11005138263

京 (2024) 房 不动产权第 0015491 号

附 记

权利人 北京市房山区良乡大学城管理委员会

共有情况 单独所有

坐落 房山区卓秀北街2号院7幢-1层B1076等[50]套

不动产单元号 [110111 011003 GB00731 F00010087]等[50]个

权利类型 国有建设用地使用权/房屋所有权


权利性质 出让/商品房

用途 地下车库 / 车位

面积 共有宗地面积 21430.63平方米/房屋建筑面积 1906.16平方米

使用期限 国有建设用地使用权：2014-02-11 起2064-02-10 止

权利其他状况 详见附件


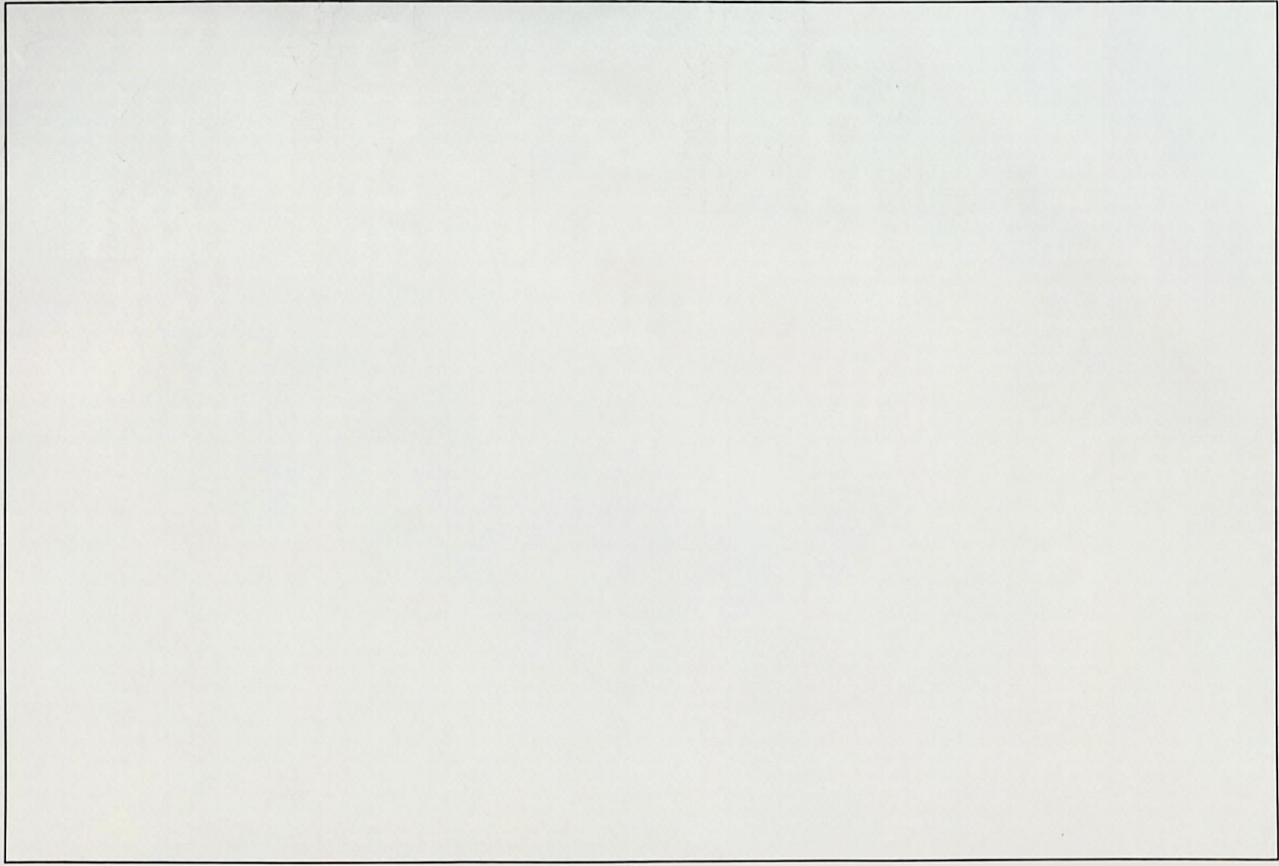


0015491

房产分户平面图

房屋权证号
土地证号

地号：——
坐落：房山区卓秀北街2号院7幢B1004

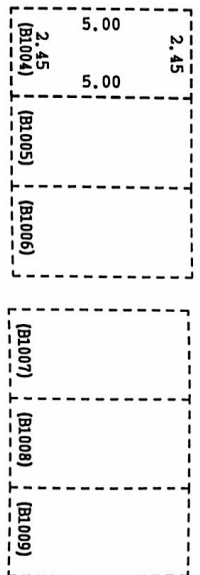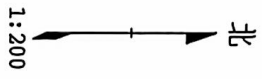

测绘成果专用章	
测乙178	北京米拉测绘有限公司
证书编号	证书分类 资质等级
1111319	测绘 乙级
有效期至2020年12月31日止	

图例	房屋无墙界线
(101)	房号

测图人：刘玉达

检查人：王陆阳

2019 年 08 月 20 日





扫描全能王 创建

房产分户平面图

房屋权证号
土地证号

地号：———
坐落：房山区卓秀北街2号院7幢B1007

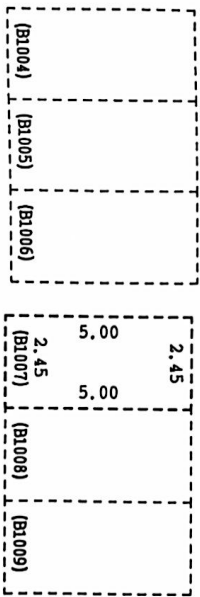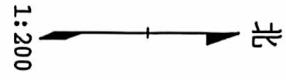

地下一层

测绘成果专用章		
测Z178北京米拉测绘有限公司		
证书编号	证书分类	资质等级
1111319	测绘	乙级
有效期至2020年12月31日止		

图例	
---	房屋无墙界线
(101)	房号

测图人：刘玉达



检查人：王陆阳

2019年08月20日

房产分户平面图

房屋权证号
土地证号

地号：———
坐落：房山区卓秀北街2号院7幢B1008

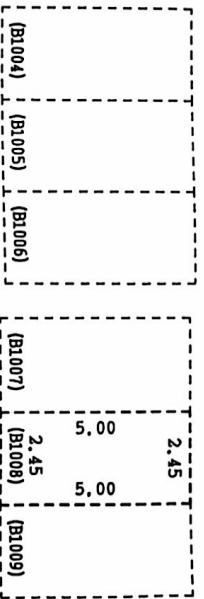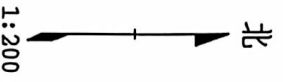

测绘成果专用章	
测乙178	北京米拉测绘有限公司
证书编号	证书分类 资质等级
1111319	测绘 乙级
有效期至2020年12月31日止	

图例
----- 房屋无墙界线 (101)
房屋号

测图人：刘玉达

检查人：王陆阳

2019 年 08 月 20 日





扫描全能王 创建

房产分户平面图

房屋权证号
土地证号

地号：———
坐落：房山区卓秀北街2号院7幢B1010

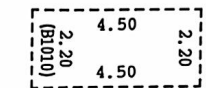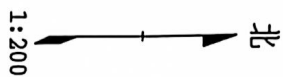

地下一层

测绘成果专用章
乙178北京米拉测绘有限公司

证书编号 证书分类 资质等级

1111319 测绘 乙级

有效期至2020年12月31日止

图例

房屋无墙界线

(m)

房号

测图人：刘玉达

检查人：王陆阳

2019年08月20日





扫描全能王 创建

房产分户平面图

房屋权证号
土地证号

地号：———
坐落：房山区卓秀北街2号院7幢B1013

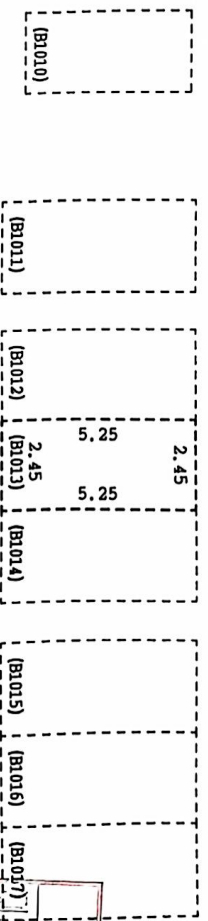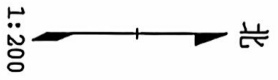

地下一层

测绘成果号：1111319	
证书编号	证书分类
1111319	测绘
资质等级	
乙级	
有效期至2020年12月31日止	

图例	
-----	房屋无墙界线
(101)	房号

测图人：刘玉达



检查人：王陆阳

2019 年 08 月 20 日

房产分户平面图

房屋权证号
土地证号

地号：———
坐落：房山区卓秀北街2号院7幢B1014

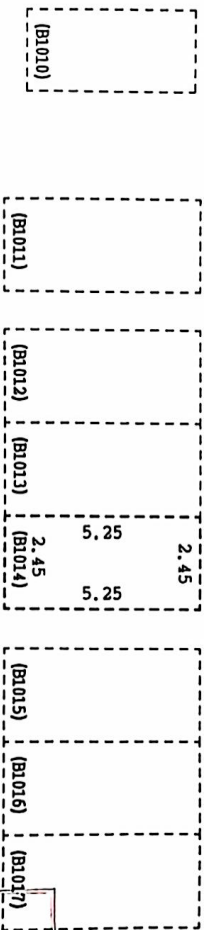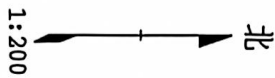

地下一层

测绘成果专库	
图乙178	北京米拉测绘有限公司
证书编号	证书分类 资质等级
1111319	测绘 乙级
有效期至2020年12月31日止	

图例	
---	房屋无墙界线
(101)	房号

测图人：刘玉达

检查人：王陆阳

2019年08月20日




扫描全能王 创建


房产分户平面图

房屋权证号
土地证号


地号：———
坐落：房山区卓秀北街2号院7幢B1020

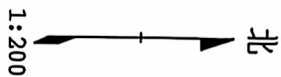

1:200

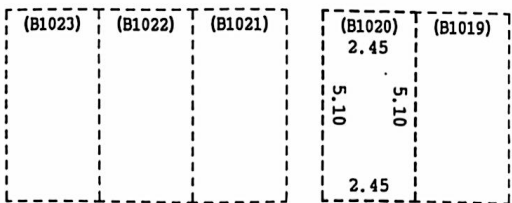

测绘成果专用章
 测乙178北京米拉测绘有限公司
 证书编号 1111319 证书分类 测绘 资质等级 乙级
 有效期至2020年12月

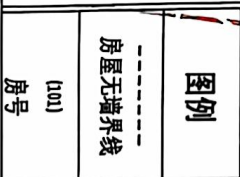


房产分户平面图

房屋权证号
土地证号

地号：———
坐落：房山区卓秀北街2号院7幢B1021

北
1:200

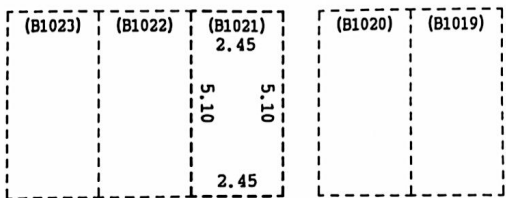

地下一层

测绘成果专用章		
测Z178	北京米拉测绘有限公司	
证书编号	证书分类	资质等级
1111319	测绘	乙级
有效期至2020年12月31日止		

房屋无墙界线

图例

(101)
房号

测图人：刘玉达

检查人：王陆阳

2019年08月20日





扫描全能王 创建

房产分户平面图

房屋权证号
土地证号

地号：———
坐落：房山区卓秀北街2号院7幢B1031

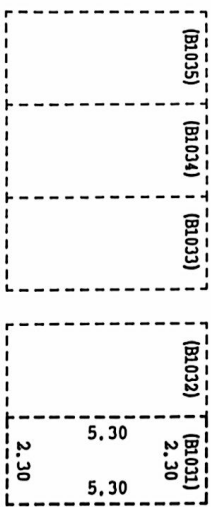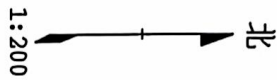

地下一层

测绘成果专用章

京乙178北京米拉测绘有限公司

证书编号 证书分类 资质等级

1111319 测绘 乙级

有效期至2020年12月31日

图例

--- 房屋无墙界线

(101)



房号



房产分户平面图

房屋权证号
土地证号

地号：———
坐落：房山区卓秀北街2号院7幢B1040

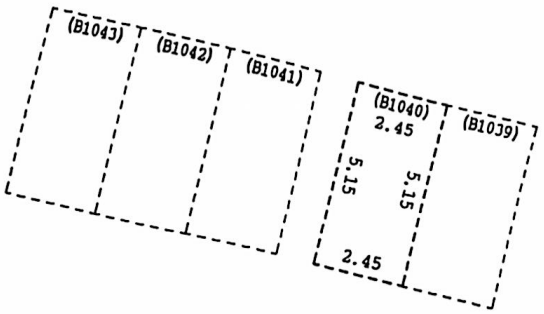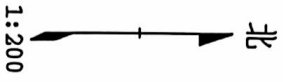

地下一层

测绘成果专用章	
测乙178北京米拉测绘有限公司	
证书编号	证书分类 资质等级
1111319	测绘 乙级
有效期至2020年12月31日止	

图例	房屋无增界线
(101)	房号

测绘人：刘玉达

检查人：王陆阳

2019年08月20日




扫描全能王 创建

房产分户平面图

房屋权证号
土地证号

地号：———
坐落：房山区卓秀北街2号院7幢B1045

北
1:200

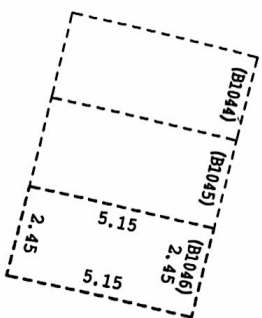

地下一层

测绘成果专用章	
测Z178北京米拉测绘有限公司	
证书编号	证书等级
1111319	乙级
有效期至2020年	

图例

房屋无墙界线

(101)

房号

绘图人：刘玉达

检查人：王陆阳

2019年08月20日





扫描全能王 创建

房产分户平面图

房屋权证号
土地证号

地号：———
坐落：房山区卓秀北街2号院7幢B1047

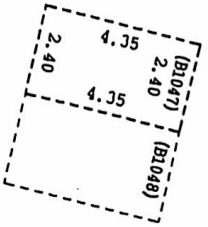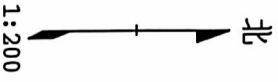

地下一层

测绘成果专用章	
测字178	北京米拉测绘有限公司
证书编号	证书分类 资质等级
1111319	测绘 乙
有效期至2020年12月31日	

级图例

房屋无墙界线

(101)

房号

测图人：刘玉达

检查人：王陆阳

2019年08月20日





扫描全能王 创建

房产分户平面图

房屋权证号
土地证号

地号：———
坐落：房山区卓秀北街2号院7幢B1053

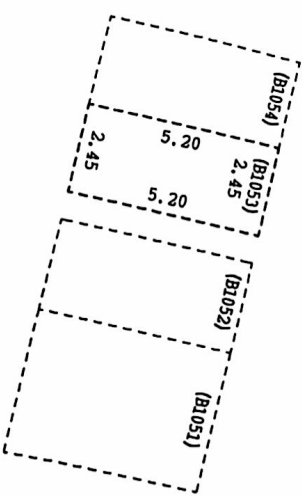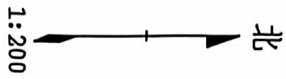

地下一层

测绘成果专用章		
测乙178	北京米拉测绘有限公司	
证书编号	证书分类	资质等级
1111319	测绘	乙级
有效期至2020年12月31日止		

图例	
-----	房屋无增界线
(101)	房号

测图人：刘玉达


检查人：王陆阳

2019 年 08 月 20 日


房产分户平面图

房屋权证号
土地证号

地号：———
坐落：房山区卓秀北街2号院7幢B1056

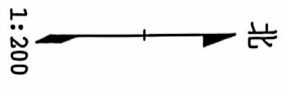

1:200

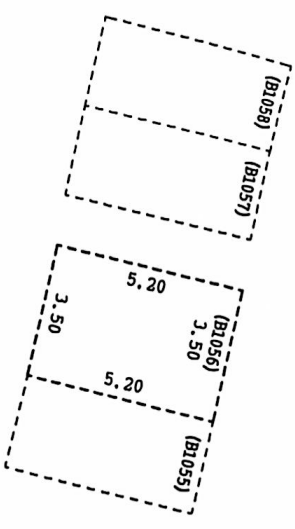

地下一层

测绘成果专用章	
测乙178北京米拉测绘有限公司	
证书编号	证书分类 资质等级
1111319	测绘 乙级
有效期至2020年12月31日止	

图例
----- 房屋无墙界线 (101) 房号

测图人：刘玉达

检查人：王陆阳

2019 年 08 月 20 日





扫描全能王 创建

房产分户平面图

房屋权证号
土地证号

地号：———
坐落：房山区卓秀北街2号院7幢B1062

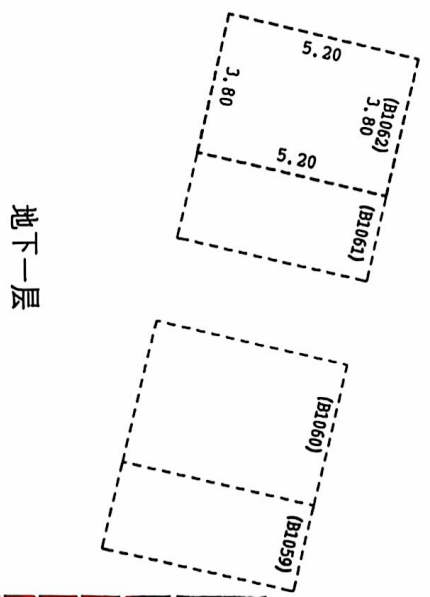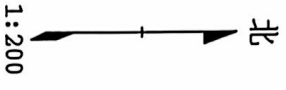

测绘成果表

测乙178北京米拉测绘有限公司

证书编号 证书分类 资质等级

1111319 测绘 乙级

看列和...

图例	
-----	房屋无墙界线
(101)	房号

测图人：刘玉达


检查人：王陆阳

2019 年 08 月 20 日


房产分户平面图

房屋权证号
土地证号

地号：———
坐落：房山区卓秀北街2号院7幢B1063

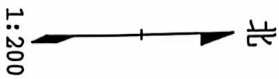

1:200

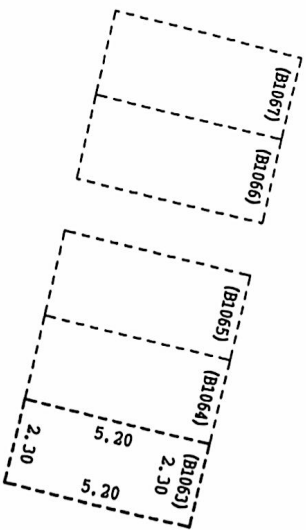

地下一层

测绘成果专用章	
测乙178	北京米拉测绘有限公司
证书编号	证书分类 资质等级
1111319	测绘 乙级
有效期至2020年12月31日止	

图例
--- 房屋无墙界线 (101)
房屋号

测图人：刘玉达

检查人：王陆阳

2019 年 08 月 20 日




扫描全能王 创建


房产分户平面图

房屋权证号
土地证号

地号：———
坐落：房山区卓秀北街2号院7幢B1065

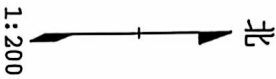

1:200

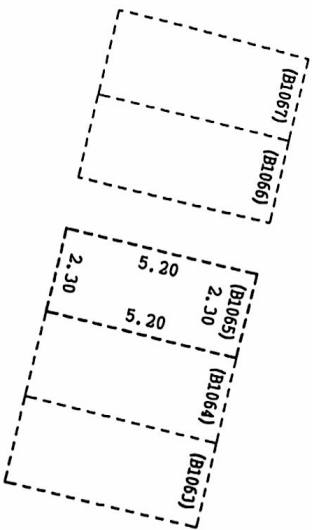

地下一层

测绘成果印章	
测Z178	北京米拉测绘有限公司
证书编号	证书分类 资质等级
1111319	测绘 乙级
有效期至2026年12月31日止	

图例	
-----	房屋无墙界线
(101)	房号

测图人：刘玉达

检查人：王陆阳

2019年08月20日





扫描全能王 创建

房产分户平面图

房屋权证号
土地证号

地号：———
坐落：房山区卓秀北街2号院7幢B1070

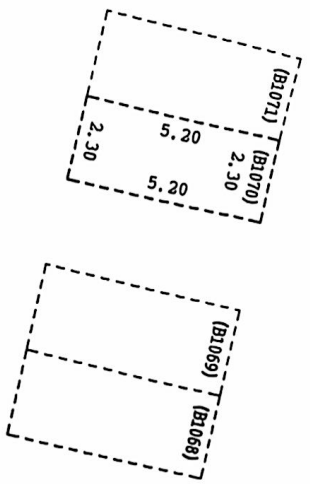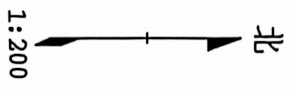

地下一层


测绘成果应用章	
测乙178	北京米拉测绘有限公司
证书编号	证书分类 资质等级
1111319	测绘 乙级
有效期至2020年12月31日	

图例	
房屋无墙界线	(101)
房号	


房产分户平面图

房屋权证号
土地证号

地号：———
坐落：房山区卓秀北街2号院7幢B1072

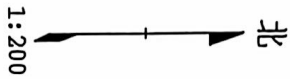

1:200

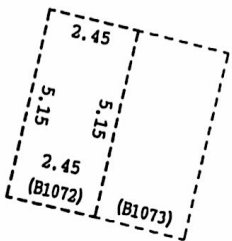

地下一层

测绘成果专用章	
Z178	北京米拉测绘有限公司
证书编号	证书分类 资质等级
1111319	测绘 乙级
有效期至2020年12月	

图例	房屋无墙界线 (101)
	房号

测图人：刘玉达

检查人：王陆阳

2019年08月20日





扫描全能王 创建


房产分户平面图

房屋权证号
土地证号

地号：———
坐落：房山区卓秀北街2号院7幢B1075

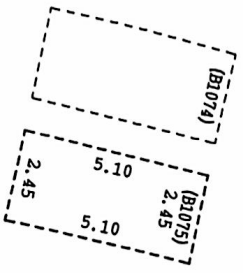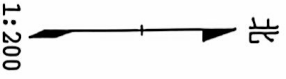

地下一层

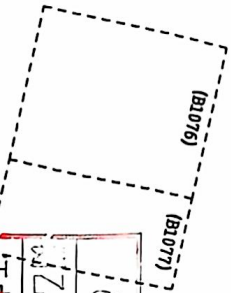

测绘成果专用章	
京乙178	北京米拉测绘有限公司
证书编号	证书分类 资质等级
1111319	测绘 乙级
有效期至2020年12月31日	

图例	
-----	房屋无墙界线
(101)	房号

测图人：刘玉达

检查人：王陆阳

2019年08月20日






扫描全能王 创建

房产分户平面图

房屋权证号
土地证号

地号：———
坐落：房山区卓秀北街2号院7幢B1076

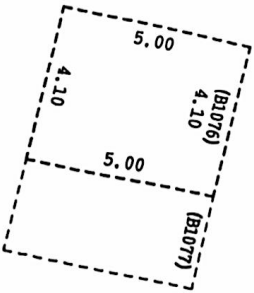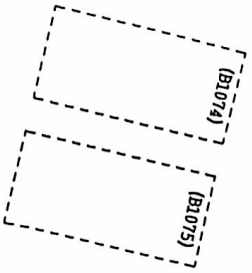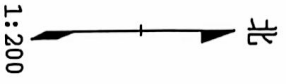

地下一层

测绘成果专用章	
京乙178	北京米拉测绘有限公司
证书编号	证书分类 资质等级
1111319	测绘 乙级
有效期至2020年12月31日	


图例
--- 房屋无墙界线 (101)
--- 房号




房产分户平面图

房屋权证号
土地证号

地号：———
坐落：房山区卓秀北街2号院7幢B1086

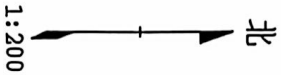

1:200

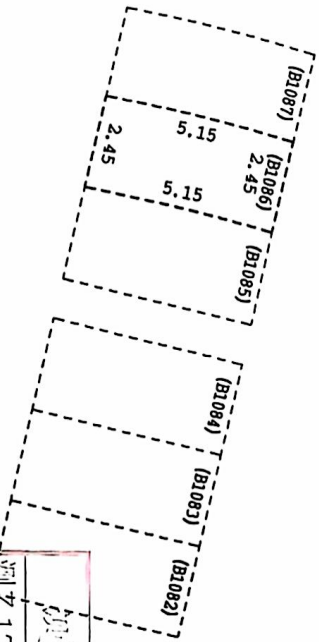

地下一层

测绘成果专用章	
测乙178	北京米拉测绘有限公司
证书编号	证书分类 资质等级
1111319	测绘 乙级
有效期至2020年12月31日止	

图例	
---房屋无墙界线	
(101) 房号	

测图人：刘玉达

检查人：王陆阳


2019年08月20日

房产分户平面图

房屋权证号
土地证号

地号：———
坐落：房山区卓秀北街2号院7幢B1093

北
1:200

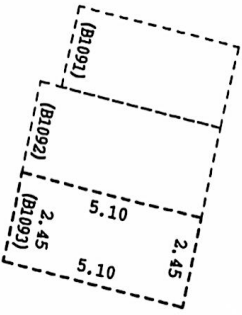

测绘成果专用章	
测乙178	北京米拉测绘有限公司
证书编号	证书分类 资质等级
1111319	测绘 乙级
有效期至2020年12月31日	

图例	
房屋无墙界线	(虚线)
(101)	房号

制图人：刘玉达

检查人：王陆阳

2019年08月20日





扫描全能王 创建

房产分户平面图

房屋权证号
土地证号

地号：———
坐落：房山区卓秀北街2号院7幢B1094

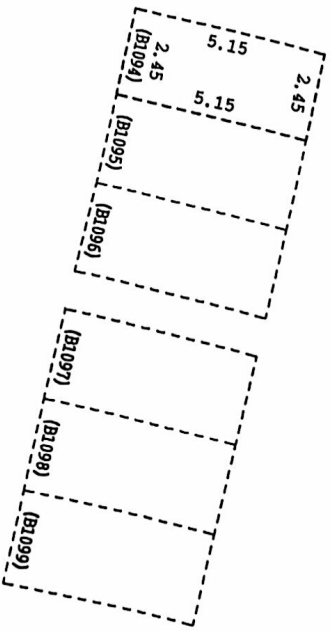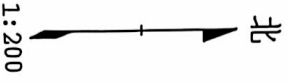

地下一层

刘达成 专用章
测Z178北京米拉测绘有限公司
证书编号 1111319 测绘 乙级
有效期至2020年12月31日

图例

房屋无墙界线

(101)
房号

测图人：刘玉达

检查人：王陆阳

2019年08月20日




扫描全能王 创建


房产分户平面图

房屋权证号
土地证号

地号：———
坐落：房山区卓秀北街2号院7幢B1097

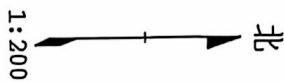

1:200

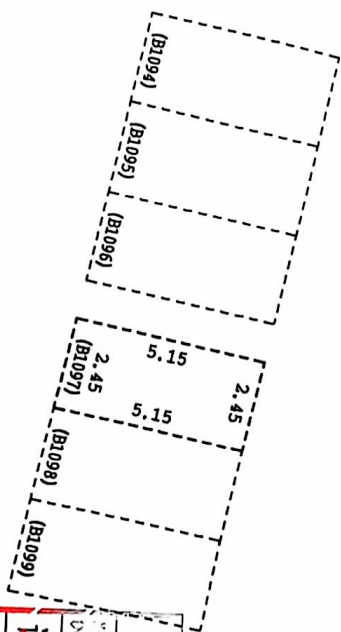

测绘成果专用章	
测乙178	北京米拉测绘有限公司
证书编号	证书分类 资质等级
1111319	测绘 乙级
有效期至2020年12月	

图例	
-----	房屋无增界线
(001)	房号

测图人：刘玉达

检查人：王陆阳

2019年08月20日





扫描全能王 创建

房产分户平面图

房屋权证号
土地证号

地号：———
坐落：房山区卓秀北街2号院7幢B1100

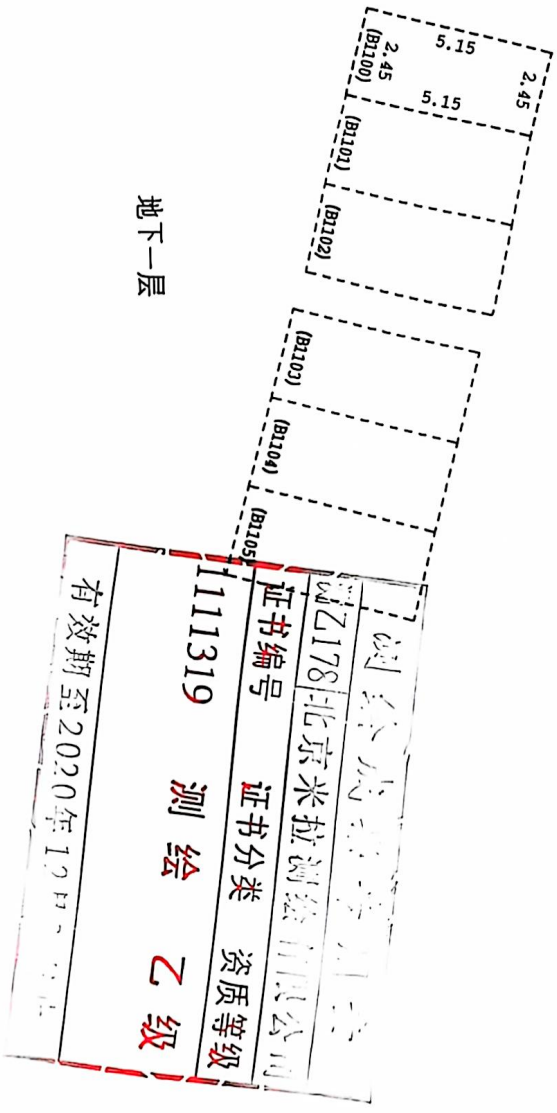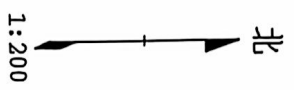

图例	
-----	房屋无墙界线
(101)	房号

图人：刘玉达

检查人：王陆阳

2019年08月20日





扫描全能王 创建

房产分户平面图

房屋权证号
土地证号

地号：———
坐落：房山区卓秀北街2号院7幢B1103

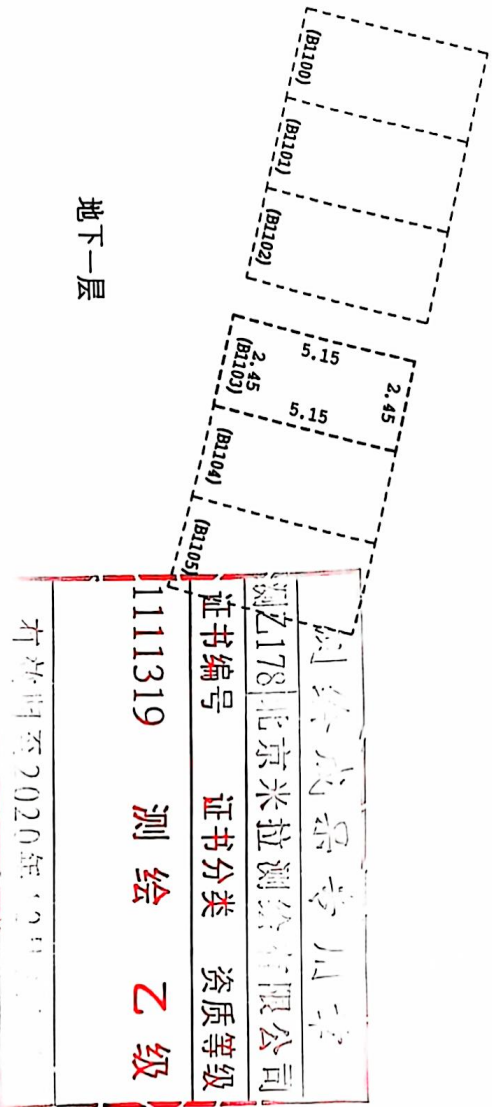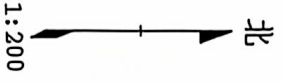

地下一层

图例	
-----	房屋无境界线
(101)	房号

制图人：刘玉达

检查人：王陆阳

2019年08月20日




扫描全能王 创建

房产分户平面图

房屋权证号
土地证号

地号：———
坐落：房山区卓秀北街2号院7幢B1106

北
1:200

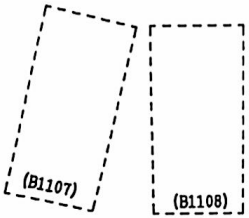

地下一层

测绘成果专用章

测乙178北京米拉测绘有限公司

证书编号 证书分类 资质等级

1111319 测绘 乙级

有效期至2020年12月31日止


图例	
-----	房屋无墙界线
1001	房号




房产分户平面图

房屋权证号
土地证号

地号：———
坐落：房山区卓秀北街2号院7幢B1111

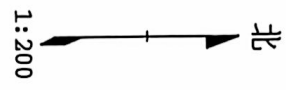


1:200

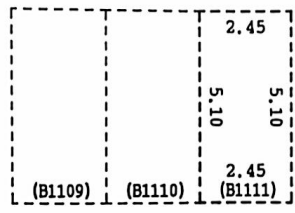

地下一层

测绘成果印章	
测Z178	北京米拉测绘有限公司
证书编号	证书分类 资质等级
1111319	测绘 乙级
有效期至2020年12月31日止	

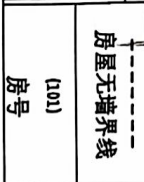

制图人：刘玉达



检查人：王陆阳

2019 年 08 月 20 日

房产分户平面图

房屋权证号
土地证号

地号：———
坐落：房山区卓秀北街2号院7幢B1114

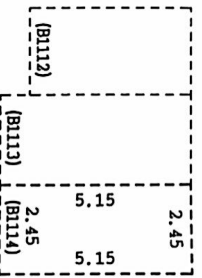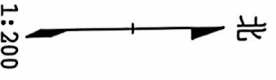

地下一层

测绘成果专用章		
测乙178	北京米拉测绘有限公司	
证书编号	证书分类	资质等级
1111319	测绘	乙级
有效期至2020年12月31日止		

图例

房屋无增界线

(101)
房号

测图人：刘玉达

检查人：王陆阳

2019年08月20日




扫描全能王 创建

房产分户平面图

房屋权证号
土地证号

地号：———
坐落：房山区卓秀北街2号院7幢B1116

北
1:200

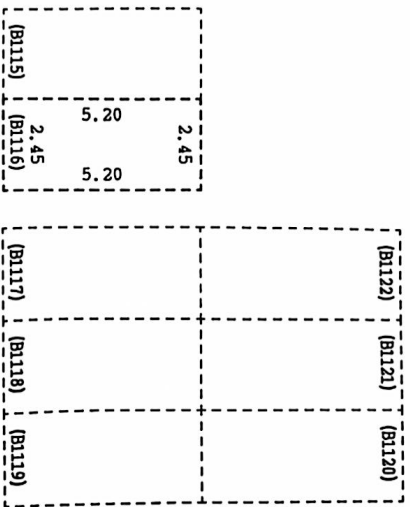

地下一层

测绘成果专用章
 测乙178北京米拉测绘有限公司
 证书编号 证书分类 资质等级
 1111319 测绘 乙级
 有效期至2020年12月31日止


图例	
房屋无墙界线	---
(101)	房号




房产分户平面图

房屋权证号
土地证号

地号：———
坐落：房山区卓秀北街2号院7幢B1117

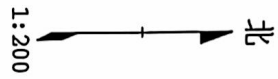

1:200

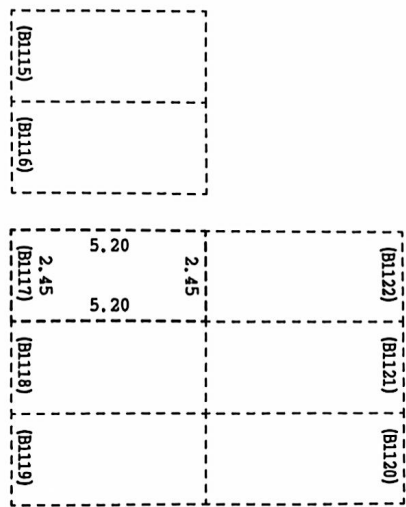

地下一层

测绘成果专用章
 刘乙178北京米拉测绘有限公司
 证书编号 1111319 证书分类 测绘 资质等级 乙级
 有效期至2020年12月31日止

图例	
房屋无墙界线	(101)
	房号

制图人：刘玉达

检查人：王陆阳


2019年08月20日

房产分户平面图

房屋权证号
土地证号

地号：———
坐落：房山区卓秀北街2号院7幢B1121

北
1:200

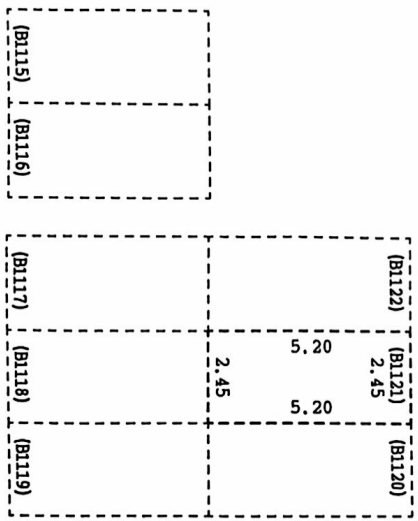

地下一层

测绘成果专用章	
测乙178	北京米拉测绘有限公司
证书编号	证书分类 资质等级
1111319	测绘 乙级
有效期至2020年12月31日止	

图例
----- 房屋无墙界线 (101) 房号

2019 年 08 月 20 日

检查人：王陆阳

绘图人：刘玉达




扫描全能王 创建


房产分户平面图

房屋权证号
土地证号

地号：———
坐落：房山区卓秀北街2号院7幢B1127

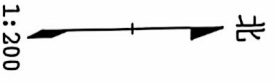

1:200

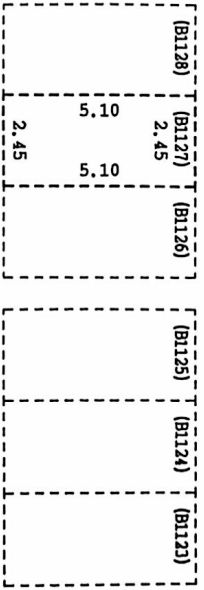

地下一层

测绘成果专用章	
测Z178北京米拉测绘有限公司	
证书编号	证书分类 资质等级
1111319	测绘 乙级
有效期至2020年11月	

图例

房屋无墙界线

(101)
房号

绘图人：刘玉达

检查人：王陆阳

2019年08月20日





扫描全能王 创建

房产分户平面图

房屋权证号
土地证号

地号：———
坐落：房山区卓秀北街2号院7幢B1128

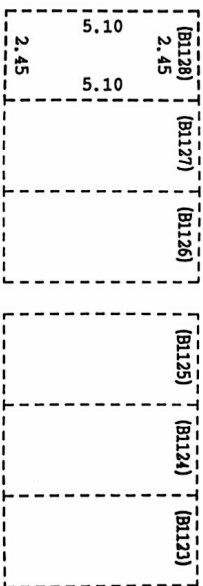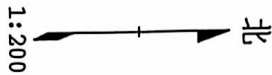

地下一层

测绘成果专用章	
测乙178	北京米拉测绘有限公司
证书编号	证书分类 资质等级
1111319	测绘 乙级
有效期至2020年12月31日	

图例	房屋无墙界线 (101)
	房号

绘图人：刘玉达

检查人：王陆阳

2019年08月20日





扫描全能王 创建

房产分户平面图

房屋权证号
土地证号

地号：———
坐落：房山区卓秀北街2号院7幢B1132

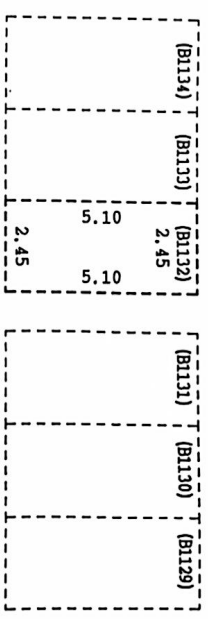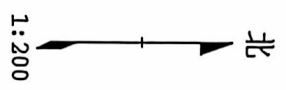

地下一层

测绘成果专用章		
测Z178	北京米拉测绘有限公司	
证书编号	证书分类	资质等级
1111319	测绘	乙级
有效期至2020年12月31日		

图例	
———	房屋无墙界线
(101)	房号

引：刘玉达



检查人：王陆阳

2019年08月20日

房产分户平面图

房屋权证号
土地证号

地号：———
坐落：房山区卓秀北街2号院7幢B1133

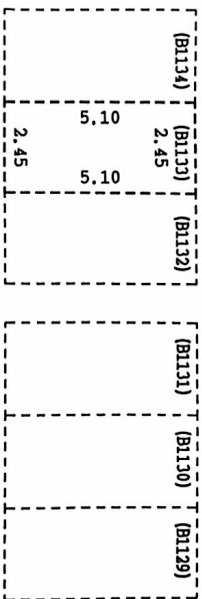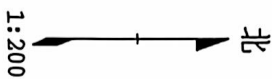

地下一层

测绘成果专用章	
测Z178	北京米拉测绘有限公司
证书编号	证书分类 资质等级
1111319	测绘 乙级
有效期至2020年10月31日	



房屋无墙界线	图例
(101)	房号



房产分户平面图

房屋权证号
土地证号

地号：———
坐落：房山区卓秀北街2号院7幢B1134

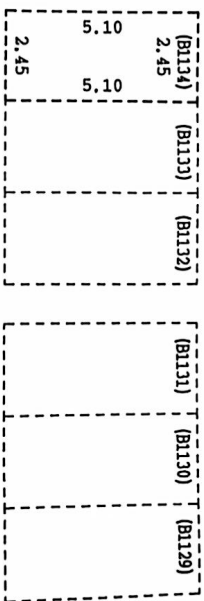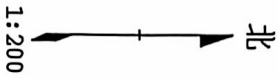

地下一层

测绘成果印章	
测乙178	北京米拉测绘有限公司
证书编号	证书分类 资质等级
1111319	测绘 乙级
有效期至2020年12月31日止	


图例	
-----	房屋无墙界线
(101)	房号




房产分户平面图

房屋权证号
土地证号

地号：———
坐落：房山区卓秀北街2号院7幢B1135

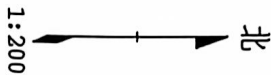

1:200

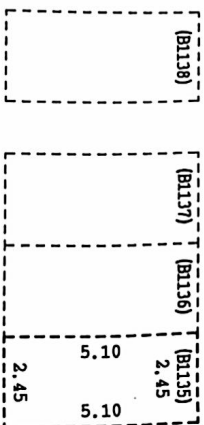

测绘成果专用章			
测Z178	北京米拉测绘有限公司	证书编号	证书分类
1111319	测绘	乙级	资质等级
有效期至2020年12月31日止			

图例	
-----	房屋无境界线
(101)	房号

刘玉达

检查人：王陆阳

2019年08月20日




扫描全能王 创建


房产分户平面图

房屋权证号
土地证号

地号：———
坐落：房山区卓秀北街2号院7幢B1137

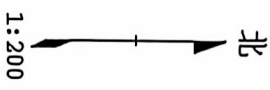

1:200

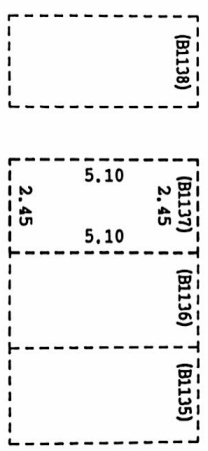

地下一层

测绘成果专用章

测乙178 北京米拉测绘有限公司

证书编号 证书分类 资质等级

1111319 测绘 乙级

图例	
---	房屋无墙界线
(101)	房号

制图人：刘玉达


检查人：王陆阳

2019年08月20日


房产分户平面图

房屋权证号
土地证号

地号：———
坐落：房山区卓秀北街2号院7幢B1146

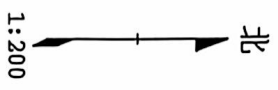

1:200

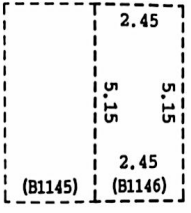

地下一层

测绘成果专用章	
测乙178北京米拉测绘有限公司	
证书编号	证书分类 资质等级
1111319	测绘 乙级
有效期至2020年12月31日止	

图例	
-----	房屋无墙界线
(101)	房号

绘图人：刘玉达

检查人：王陆阳

2019年08月20日




扫描全能王 创建


房产分户平面图

房屋权证号
土地证号

地号：———
坐落：房山区卓秀北街2号院7幢B1153

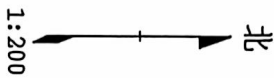

1:200

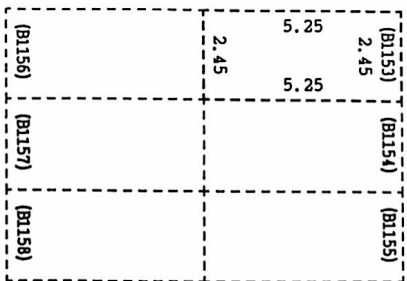

地下一层

测绘成果印章	
图乙178	北京米拉测绘有限公司
证书编号	证书分类 资质等级
1111319	测绘 乙级
有效期至2020年12月31日止	

图例	
-----	房屋无墙界线
(101)	房号

录入：刘玉达

检查人：王陆阳

2019 年 08 月 20 日





扫描全能王 创建

房产分户平面图

房屋权证号
土地证号

地号：———
坐落：房山区卓秀北街2号院7幢B1158

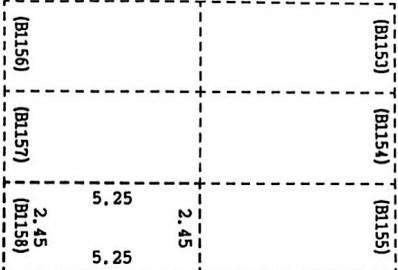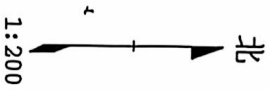

地下一层

测绘成果专用章

测乙178 北京米拉测绘有限公司

证书编号 证书分类 资质等级

1111319 测绘 乙级

2019年08月20日

图例

房屋无墙界线

(101)
房号



扫描全能王 创建

制图人：刘玉达


检查人：王陆阳

2019年08月20日


房产分户平面图

房屋权证号
土地证号

地号：———
坐落：房山区卓秀北街2号院7幢B1159

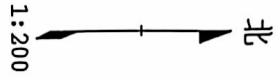

1:200

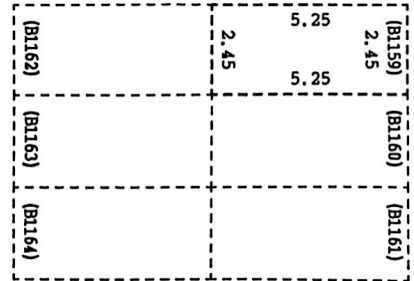

地下一层

测绘成果专用章
 测乙178北京米拉测绘有限公司
 证书编号 证书分类 资质等级
 1111319 测绘 乙级
 2019年12月31日

图例	
-----	房屋无墙界线
(101)	房号

测绘人：刘玉达



检查人：王陆阳

2019年08月20日

房产分户平面图

房屋权证号
土地证号

地号：———
坐落：房山区阜秀北街2号院7幢B1160

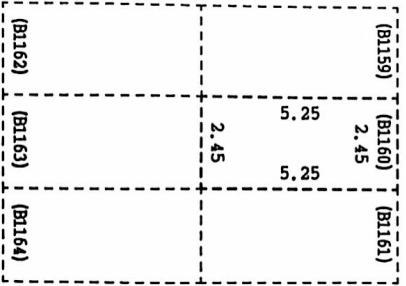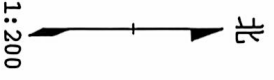

地下一层

测绘成果专用章	
测乙178	北京米拉测绘有限公司
证书编号	证书分类 资质等级
1111319	测绘 乙级
有效期至2020年12月31日止	

图例
--- 房屋无墙界线 (101)
房号

录入：刘玉达

检查人：王陆阳

2019年08月20日




扫描全能王 创建


房产分户平面图

房屋权证号
土地证号

地号：———
坐落：房山区卓秀北街2号院7幢B1171

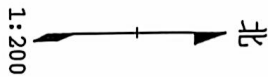

1:200

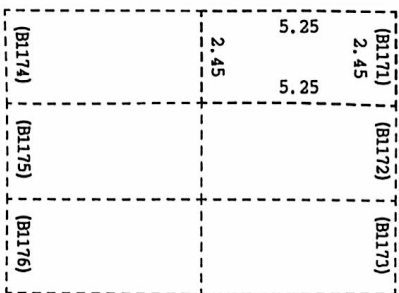

地下一层

测绘成果专用章	
测乙178	北京米拉测绘有限公司
证书编号	证书分类 资质等级
1111319	测绘 乙级
有效期至2020年12月31日止	

图例

房屋无墙界线

(101)
房号

制图人：刘玉达

检查人：王陆阳

2019 年 08 月 20 日





扫描全能王 创建

房产分户平面图

房屋权证号
土地证号

地号：———
坐落：房山区卓秀北街2号院7幢B1173

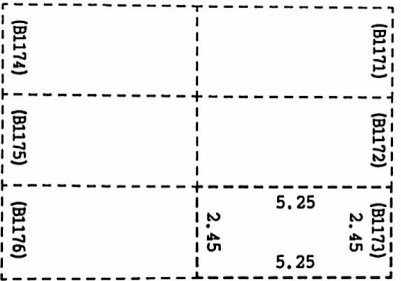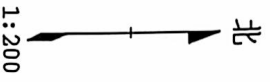

地下一层

测绘成果用章	
测乙178	北京米拉测绘有限公司
证书编号	证书分类 资质等级
1111319	测绘 乙级
有效期至2020年12月31日止	

图例
房屋无墙界线 (101)
房号

制图人：刘玉达

检查人：王陆阳

2019 年 08 月 20 日




扫描全能王 创建


房产分户平面图

房屋权证号
土地证号

地号：———
坐落：房山区卓秀北街2号院7幢B1177

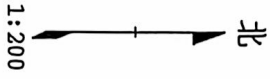

1:200

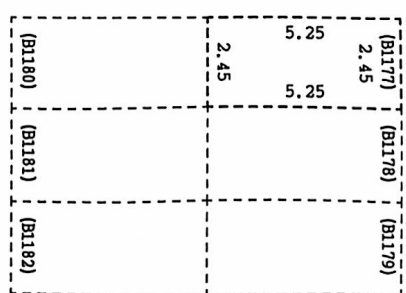

地下一层

测绘成果专用章
测乙178北京米拉测绘有限公司
证书编号 证书分类 资质等级
1111319 测绘 乙级
有效期至2020年12月31日止

图例	
-----	房屋无墙界线
(101)	房号

图人：刘玉达

检查人：王陆阳

2019年08月20日





扫描全能王 创建

房产分户平面图

房屋权证号
土地证号

地号：———
坐落：房山区卓秀北街2号院7幢B1181

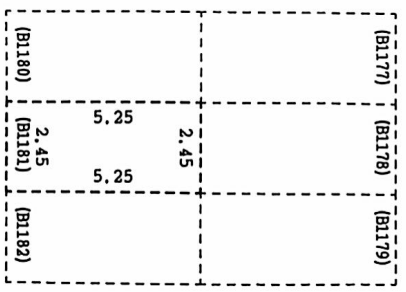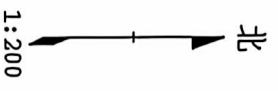

地下一层

测绘成果专用章	
测乙178	北京米拉测绘有限公司
证书编号	证书分类 资质等级
1111319	测绘 乙级
有效期至2020年12月31日止	

图例
----- 房屋无增界线 (101) 房号

绘图人：刘玉达



检查人：王陆阳

2019年08月20日

房产分户平面图

房屋权证号
土地证号

地号：———
坐落：房山区卓秀北街2号院7幢B1189

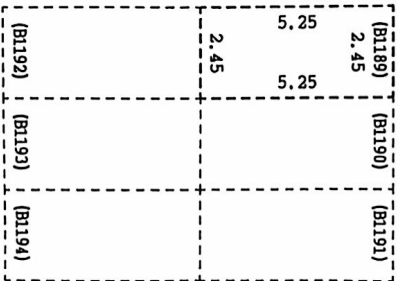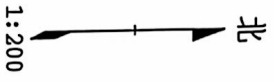

地下一层

测绘成果专用章		
测乙178	北京米拉测绘有限公司	
证书编号	证书分类	资质等级
1111319	测绘	乙级
有效期至2020年12月31日止		

图例
--- 房屋无墙界线
(101) 房号

测绘人：刘玉达

检查人：王陆阳

2019年08月20日



扫描全能王 创建

房屋登记表

面积单位：平方米(m²)

坐落 房山区卓秀北街2号院7幢B1062

图号	
地号	

楼号	幢号	房屋总层数	所在层数	部位及房号	结构	套数或间数	建筑面积	楼、平房建筑总面积			使用面积	用途	
								其中	套内建筑面积(含阳台)	阳台建筑面积		分摊建筑面积	规划
	7幢	1(-02)	-01	B1062	钢混	1	58.59	19.76		38.83		车位	
本页小计							58.59	19.76					
总计							58.59	19.76					

备注： 系数：1.965063

制图日期：2019年08月20日 填表人：刘玉达 检查人：王陆阳 测绘单位：北京米拉测绘有限公司

北京米拉测绘有限公司

证书编号：11113198.83

证书分类：测绘

资质等级：乙级

有效期至：2020年01月02日

房屋登记表

共 1 页 第 1 页

面积单位：平方米(m²)


坐落		平房建筑面积		楼房建筑面积		楼、平房建筑总面积		图号		使用面积	用途		
								地号	号		规划	使用	
房山区卓秀北街2号院7幢B1063						35.46							
楼号	幢号	房屋总层数	所在层数	部位及房号	结构	套数或间数	建筑面积	套内建筑面积(含阳台)	阳台建筑面积	分摊建筑面积	使用面积	规划	使用
	7幢	1(-02)	-01	B1063	钢混	1	35.46	11.96		23.50		车位	
本页小计							35.46	11.96					
总计							35.46	11.96			23.50		

备注：系数：1.965063

有效期至2020年12月31日止

测图日期：2019年08月20日 填表人：刘玉达 检查人：王陆阳 填表日期：2020年01月02日

测绘单位：北京米拉测绘有限公司

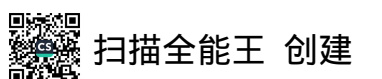

房屋登记表

共 1 页 第 1 页

面积单位: 平方米(m²)

坐落	房山区卓秀北街2号院7幢B1040		图号	地号	平房建筑面积		楼房建筑面积		楼、平房建筑总面积			使用面积		用途	
	幢号	房屋总层数			所在层数	部位及房号	结构	套数或间数	建筑面积	套内建筑面积(含阳台)	阳台建筑面积	分摊建筑面积	使用面积	规划	使用
	7幢	1(-02)	-01	B1040	钢混	1	37.42	12.62		24.80		车位			
本页小计							37.42	12.62							
总计							37.42	12.62							
备注: 系数: 1.965063							有效期至2020年12月31日止								

测图日期: 2019年08月20日

填表人: 刘玉达

检查人: 王陆阳

填表日期: 2020年01月02日

测绘单位: 北京米拉测绘有限公司



房屋登记表

共 1 页 第 1 页

面积单位：平方米(m²)

坐落	平房建筑面积		楼房建筑面积		楼、平房建筑总面积		图号	地号	用途		
					其中	使用面积			规划	使用	
房山区卓秀北街2号院7幢B1010											
楼号	幢号	房屋总层数	所在层数	部位及房号	结构	套数或间数	建筑面积	套内建筑面积 (含阳台)	阳台建筑面积	分摊建筑面积	
	7幢	1 (-02)	-01	B1010	钢混	1	29.35	9.90		19.45	
本页小计							29.35	9.90			
总计							29.35	9.90			
备注： 系数：1.965063											
测图日期：2019年08月20日 填表人：刘玉达 检查人：王陆阳											

1111319 测 级

证书编号：19.45 证书分类：资质等级

北京米拉测绘有限公司

测表日期：2020年01月02日

测绘单位：北京米拉测绘有限公司

有效期至：2020年12月31日



房屋登记表

坐落	房山区卓秀北街2号院7幢B1013		图号	
			地号	


楼号	幢号	房屋总层数	所在层数	部位及房号	结构	套数或间数	建筑面积	楼、平房建筑总面积			使用面积	用途	
								其中	套内建筑面积(含阳台)	阳台建筑面积		分摊建筑面积	规划
	7幢	1 (-02)	-01	B1013	钢混	1	38.13	12.86		25.27		车位	
本页小计							38.13	12.86					
总计							38.13	12.86					

备注：系数：1.965063

测图日期：2019年08月20日 填表人：刘玉达 检查人：王陆阳

填表日期：2020年01月02日

测绘单位：北京米拉测绘有限公司

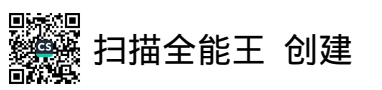

房屋登记表

面积单位：平方米(m²)

坐 落	房山区卓秀北街2号院7幢B1014		图 号	
			地 号	

平房建筑面积	楼房建筑面积	楼、平房建筑总面积			38.13		使用面积	用途			
		其 中		套内建筑面积 (含阳台)	阳台建筑面积	分摊建筑面积		规 划	使 用		
幢号	房屋总层数	所在层数	部位及房号				结 构			套数或间数	建筑面积
7幢	1 (-02)	-01	B1014	钢混	1	38.13	12.86	25.27		车位	
本 页 小 计						38.13	12.86				
总 计						38.13	12.86				

备注：系数：1.965063

测图日期：2019年08月20日 填表人：刘玉达 检查人：王陆阳 2020年01月02日

测绘单位：北京米拉测绘有限公司

北京米拉测绘有限公司

证书编号 25.27 证书分类 资质等级

11113195.27 测 绘 乙 级

房屋登记表


共 1 页 第 1 页

面积单位：平方米(m²)

坐落 房山区卓秀北街2号院7幢B1020


图号
地号

楼号	幢号	房屋总层数	所在层数	部位及房号	结构	套数或间数	建筑面积	楼、平房建筑总面积			使用面积	用途	
								其中	套内建筑面积(含阳台)	阳台建筑面积		分摊建筑面积	规划
7幢		1 (-02)	-01	B1020	钢混	1	37.06	12.50		24.56		车位	
本页小计							37.06	12.50		24.56			
总计							37.06	12.50		24.56			
备注： 系数：1.965063													



测图日期： 2019年08月20日 填表人： 刘玉达 检查人： 王陆阳 填表日期： 2020年01月02日

测绘单位：北京米拉测绘有限公司

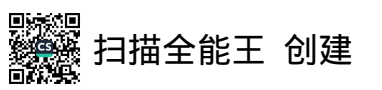

房屋登记表

共 1 页 第 1 页

面积单位：平方米(m²)

坐落		平房建筑面积		楼房建筑面积		37.06		楼、平房建筑总面积			37.06			
								其中		用途				
房山区卓秀北街2号院7幢B1021		图号		地号										
楼号	幢号	房屋总层数	所在层数	部位及房号	结构	套数或间数	建筑面积	套内建筑面积 (含阳台)	阳台建筑面积	分摊建筑面积	使用面积	规划	使用	
	7幢	1(-02)	-01	B1021	钢混	1	37.06	12.50		24.56		车位		
本页小计							37.06	12.50						
总计							37.06	12.50			24.56			

备注：系数：1.965063

测Z178北京米拉测绘有限公司

证书编号 1111131956 测绘 乙级

有效期至2020年12月31日止

测图日期：2019年08月20日

填表人：刘玉达

检查人：王陆阳

填表日期：2020年01月02日

测绘单位：北京米拉测绘有限公司



房屋登记表

面积单位: 平方米(m²)

坐 落	房山区卓秀北街2号院7幢B1007		图 号	
			地 号	

楼号	幢号	房屋总层数	所在层数	部位及房号	结 构	套数或间数	建筑面积	楼、平房建筑总面积			用途	
								其 中	套内建筑面 积 (含阳台)	阳台建筑面 积	分摊建筑面 积	使用面积
	7幢	1 (-02)	-01	B1007	钢混	1	36.32	12.25	24.07		车位	
本 页 小 计							36.32	12.25				
总 计							36.32	12.25				

备注: 系数: 1.965063

测图日期: 2019年08月20日 填表人: 刘玉达 检查人: 王陆阳 填表日期: 2020年01月02日

测绘单位: 北京米拉测绘有限公司

证书编号: 1111319 证书分类: 乙级

测 绘 乙 级


房屋登记表

面积单位: 平方米(m²)

坐落		房山区卓秀北街2号院7幢B1158										图号	
												地号	
平房建筑面积				楼房建筑面积				楼、平房建筑总面积				38.13	
楼号	幢号	房屋总层数	所在层数	部位及房号	结构	套数或间数	建筑面积	其		使用面积	规划	使用	
								套内建筑面积 (含阳台)	阳台建筑面积				
	7幢	1(-02)	-01	B1158	钢混	1	38.13	12.86	25.27		车位		
本页小计							38.13	12.86					
总计							38.13	12.86					
备注: 系数: 1.965063													

测图日期: 2019年08月20日 填表人: 刘玉达 检查人: 王陆阳

有效期至 2020年12月31日止 填表日期: 2020年01月02日 测绘单位: 北京米拉测绘有限公司

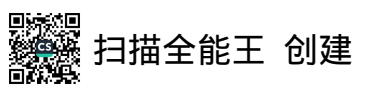

房屋登记表

共 1 页 第 1 页

面积单位：平方米(m²)

坐落	房山区卓秀北街2号院7幢B1159		图号	
			地号	

楼号	幢号	房屋总层数	所在层数	部位及房号	结构	套数或间数	建筑面积	楼、平房建筑总面积			使用面积	用途	
								其中	套内建筑面积(含阳台)	阳台建筑面积		分摊建筑面积	规划
	7幢	1(-02)	-01	B1159	钢混	1	38.13	12.86		25.27		车位	
							本页小计	38.13	12.86				
							总计	38.13	12.86				

备注：系数：1.965063

测绘日期：2019年08月20日

填表人：刘玉达

检查人：王陆阳

北京米拉测绘有限公司
 资质证书编号：京测证字[2019]第1111319号
 证书编号：25.27
 证书分类：甲级
 测绘日期：2020年01月02日
 测绘单位：北京米拉测绘有限公司



房屋登记表

坐落 房山区卓秀北街2号院7幢B1160

图号
地号

楼号	幢号	房屋总层数	所在层数	部位及房号	结构	套数或间数	建筑面积	楼、平房建筑总面积			使用面积	规划	用途	
								其	中					
								套内建筑面 积 (含阳台)	阳台建筑面 积	分摊建筑面 积				
	7幢	1 (-02)	-01	B1160	钢混	1	38.13	12.86		25.27		车位		
本页小计								38.13	12.86					
总计								38.13	12.86					

备注: 系数: 1.965063

测图日期: 2019年08月20日

填表人: 刘玉达

检查人: 王陆阳

填表日期: 2020年01月02日

测绘单位: 北京米拉测绘有限公司

北京米拉测绘有限公司
证书编号: 11113197
证书分类: 测绘
资质等级: 乙级
有效期至: 2020年12月31日止



房屋登记表

共 1 页 第 1 页

面积单位：平方米 (m²)

坐落 房山区卓秀北街2号院7幢B1171

图号
地号

楼号	幢号	房屋总层数	所在层数	部位及房号	结构	套数或间数	建筑面积	其中			使用面积	用途	
								套内建筑面积 (含阳台)	阳台建筑面积	分摊建筑面积		规划	使用
	7幢	1 (-02)	-01	B1171	钢混	1	38.13	12.86	25.27		车位		
本页小计							38.13	12.86					
总计							38.13	12.86					

备注：系数：1.965063

测图日期：2019年08月20日

填表人：刘玉达

检查人：王陆阳

填表日期：2020年01月02日

1111319 测绘 乙级

测绘单位：北京米拉测绘有限公司



房屋登记表


坐 落	房山区卓秀北街2号院7幢B1173			图 号	
			地 号		

楼号	幢号	房屋总层数	所在层数	部位及房号	结 构	套数或间数	建筑面积	楼、平房建筑总面积			用途		
								其 中	使用面积	规 划	使 用		
							38.13	套内建筑面 积 (含阳台)		阳台建筑面 积	分摊建筑面 积		
							38.13	12.86		25.27		车位	
本 页 小 计							38.13	12.86		25.27			
总 计							38.13	12.86		25.27			

备注：系数：1.965063

测图日期：2019年08月20日 填表人：刘玉达 检查人：王陆阳

填表日期：2020年01月02日
测绘单位：北京米拉测绘有限公司

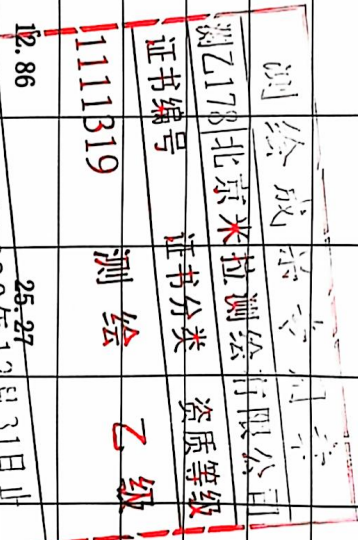

房屋登记表

共 1 页 第 1 页

面积单位：平方米(m²)

坐落	平房建筑面积		楼房建筑面积		楼、平房建筑总面积			图号	地号				
					其中								
平房建筑面积					楼、平房建筑总面积			用途					
楼号	幢号	房屋总层数	所在层数	部位及房号	结构	套数或间数	建筑面积	套内建筑面积(含阳台)	阳台建筑面积	分摊建筑面积	使用面积	规划	使用
	7幢	1(-02)	-01	B1177	钢混	1	38.13	12.86		25.27		车位	
本页小计							38.13	12.86		25.27			
总计							38.13	12.86		25.27			
备注：系数：1.965063													

测绘成果专用章

北京米拉测绘有限公司

证书编号：111131925.27

证书分类：测绘

资质等级：乙级

有效期至：2020年12月31日止

测图日期：2019年08月20日

填表人：刘玉达

检查人：王陆阳

填表日期：2020年01月02日

测绘单位：北京米拉测绘有限公司



房屋登记表

共 1 页 第 1 页

面积单位: 平方米(m²)

坐落 房山区卓秀北街2号院7幢B1053

图号
地号

楼号	幢号	房屋总层数	所在层数	部位及房号	结构	套数或间数	建筑面积	楼、平房建筑总面积			使用面积	规划	用途
								其中	套内建筑面积(含阳台)	阳台建筑面积			
	7幢	1(-02)	-01	B1053	钢混	1	37.77	12.74		25.03		车位	
本页小计							37.77	12.74					
总计							37.77	12.74					

备注: 系数: 1.965063

测图日期: 2019年08月20日

填表人: 刘玉达

检查人: 王陆阳

1171781425.08 证书编号

111131313 测 绘 乙 级

北京米拉测绘有限公司

测图日期: 2020年01月02日

测绘单位: 北京米拉测绘有限公司



房屋登记表

共 1 页 第 1 页

面积单位: 平方米(m²)

坐落	房山区阜秀北街2号院7幢B1056		图号	
			地号	

楼号	幢号	房屋总层数	所在层数	部位及房号	结 构	套数或间数	建筑面积	其 中			使用面积	用 途	
								套内建筑面 积 (含阳台)	阳台建筑面 积	分摊建筑面 积		规 划	使 用
	7幢	1 (-02)	-01	B1056	钢混	1	53.96	18.20		35.76		车位	
本 页 小 计							53.96	18.20					
总 计							53.96	18.20					

测 绘 成 果 咨 询 行 有 限 公 司

测乙178北京米拉测绘资质证书等级

证书编号 11113189.76 测 绘 乙 级

有效期至2020年12月31日

备注: 系数: 1.965063

测图日期: 2019年08月20日 填表人: 刘玉达 检查人: 王陆阳

填表日期: 2020年01月02日

测绘单位: 北京米拉测绘有限公司

房屋登记表

共 1 页 第 1 页

面积单位：平方米(m²)

坐落 房山区卓秀北街2号院7幢B1065

图号
地号

平房建筑面积	楼房建筑面积		楼、平房建筑总面积	其中			用途					
	套数或间数	建筑面积		套内建筑面积(含阳台)	阳台建筑面积	分摊建筑面积	使用面积	规划	使用			
7幢	1(-02)	-01	B1065	钢混	1	35.46	11.96		23.50		车位	
本页小计						35.46	11.96					
总计						35.46	11.96					

备注：系数：1.965063

测绘日期：2019年08月20日

填表人：刘玉达

检查人：王陆阳

行数据至：2020年01月02日
填表日期：2020年01月02日

测绘单位：北京米拉测绘有限公司

测绘成果专用章

测乙178北京米拉测绘有限公司

证书编号50 证书分类 资质等级

111123150 测绘 乙级



房屋登记表

共 1 页 第 1 页

面积单位: 平方米 (m²)

坐落		平房建筑面积		楼房建筑面积		楼、平房建筑总面积		图号		使用面积	用途		
								地号	中		规划	使用	
房山区卓秀北街2号院7幢B1031						36.14							
楼号	幢号	房屋总层数	所在层数	部位及房号	结构	套数或间数	建筑面积	套内建筑面积 (含阳台)	阳台建筑面积	分摊建筑面积	使用面积	规划	使用
	7幢	1 (-02)	-01	B1031	钢混	1	36.14	12.19		23.95		车位	
本页小计							36.14	12.19					
总计							36.14	12.19					
备注: 系数: 1.965063													

测图日期: 2019年08月20日 填表人: 刘玉达 检查人: 王陆阳

测绘单位: 北京米拉测绘有限公司

北京米拉测绘有限公司

证书编号: 1111319

证书分类: 测绘

资质等级: 乙级

有效期至: 2020年12月31日止

填表日期: 2020年01月02日

房屋登记表

共 1 页 第 1 页

面积单位：平方米(m²)

坐落 房山区卓秀北街2号院7幢B1100

图号
地号

楼号	幢号	房屋总层数	所在层数	部位及房号	结构	套数或间数	建筑面积	楼、平房建筑总面积			使用面积	用途	
								其中	分摊建筑面积	使用		规划	使用
平房建筑面积							37.42	套内建筑面积 (含阳台)	阳台建筑面积	37.42	车位		
	7幢	1(-02)	-01	B1100	钢混	1	37.42	12.62	24.80				
本页小计							37.42	12.62					
总计							37.42	12.62					

备注： 系数：1.965063

测图日期： 2019年08月20日

填表人： 刘玉达

检查人： 王陆阳

测绘资质证书

证书编号：京测证字[2019]第1111319号

有效期至：2020年01月02日

测绘单位：北京采控测绘有限公司



房屋登记表

共 1 页 第 1 页

面积单位：平方米(m²)

坐 落		房山区卓秀北街2号院7幢B1086					图 号					
							地 号					
平房建筑面积				楼房建筑面积		楼、平房建筑总面积		37.42				
楼号	幢号	房屋总层数	所在层数	部位及房号	结 构	套数或间数	建筑面积	其 中		使用面积	规 划	用 途
								套内建筑面 积 (含阳台)	阳台建筑面 积			
	7幢	1 (-02)	-01	B1086	钢混	1	37.42	12.62	24.80		车位	
		本 页 小 计					37.42	12.62	24.80			
		总 计					37.42	12.62				
备注： 系数：1.965063												

测 绘 单 位

北京米拉测绘有限公司

证书编号 1111319 证书分类 测绘 资质等级 乙级

有效期至 2020年12月31日

测图日期：2019年08月20日

填表人：刘玉达

检查人：王陆阳

填表日期：2020年01月02日

测绘单位：北京米拉测绘有限公司



房屋登记表

共 1 页 第 1 页

面积单位：平方米(m²)

坐落	平房建筑面积					楼房建筑面积		楼、平房建筑总面积			图号	地号	
						套数或间数	建筑面积	其中		60.78			使用面积
房山区卓秀北街2号院7幢B1076													
楼号	幢号	房屋总层数	所在层数	部位及房号	结构	套数或间数	建筑面积	套内建筑面积(含阳台)	阳台建筑面积	分摊建筑面积	使用面积	规划	使用
	7幢	1 (-02)	-01	B1076	钢混	1	60.78	20.50		40.28		车位	
本页小计							60.78	20.50					
总计							60.78	20.50					
备注：系数：1.965063													

测图日期：2019年08月20日

填表人：刘玉达

检查人：王陆阳

北京米拉测绘有限公司
 证书编号：4028
 证书分类：测绘
 证书等级：乙级
 有效期至：2020年12月31日
 测绘单位：北京米拉测绘有限公司

房屋登记表

共 1 页 第 1 页

面积单位：平方米 (m²)

坐落	房山区卓秀北街2号院7幢B1075		图号	
			地号	

楼号	幢号	房屋总层数	所在层数	部位及房号	结构	套数或间数	建筑面积	楼、平房建筑总面积			使用面积	规划	使用
								其中	套内建筑面积 (含阳台)	阳台建筑面积			
	7幢	1 (-02)	-01	B1075	钢混	1	37.06	12.50		24.56		车位	
本页小计							37.06	12.50					
总计							37.06	12.50					

备注：系数：1.965063

测图日期：2019年08月20日

填表人：刘玉达

检查人：王陆阳

有效期：2020年07月02日
测绘单位：北京米拉测绘有限公司



房屋登记表

共 1 页 第 1 页

面积单位：平方米(m²)

坐落	平房建筑面积		楼房建筑面积		37.42	楼、平房建筑总面积			37.42	用途			
						其中	使用面积	规划		使用			
图号	地号	幢号	房屋总层数	所在层数	部位及房号	结构	套数或间数	建筑面积	套内建筑面积(含阳台)	阳台建筑面积	分摊建筑面积		
房山区卓秀北街2号院7幢B1072													
		7幢	1(-02)	-01	B1072	钢混	1	37.42	12.62		24.80	车位	
		本页小计						37.42	12.62				
		总计						37.42	12.62				
备注：系数：1.965063													

制图日期：2019年08月20日

填表人：刘玉达

检查人：王皓阳

填表日期：2020年07月02日

测绘单位：北京米拉测绘有限公司



房屋登记表

共 1 页 第 1 页

面积单位：平方米(m²)

坐落 房山区阜秀北街2号院7幢B1070

图号	
地号	

楼号	幢号	房屋总层数	所在层数	部位及房号	结构	套数或间数	建筑面积	楼、平房建筑总面积		使用面积	用途	
								其中	中		规划	使用
	7幢	1(-02)	-01	B1070	钢混	1	35.46	套内建筑面积(含阳台)	11.96	23.50		车位
本页小计							35.46	11.96				
总计							35.46	11.96				

备注：系数：1.965063

制图日期：2019年08月20日 填表人：刘玉达 检查人：王陆阳

北京米拉测绘有限公司


证书编号：50

证书分类：测绘

资质证书等级：乙级

有效期至2020年01月02日

测绘单位：北京米拉测绘有限公司

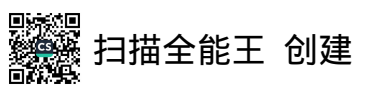

房屋登记表

共 1 页 第 1 页

面积单位：平方米 (m²)

坐落		平房建筑面积		楼房建筑面积		楼、平房建筑总面积		图号		使用面积		用途	
								地号	中			规划	使用
楼号	幢号	房屋总层数	所在层数	部位及房号	结构	套数或间数	建筑面积	套内建筑面积 (含阳台)	阳台建筑面积	分摊建筑面积	使用面积	规划	使用
	7幢	1 (-02)	-01	B1093	钢混	1	37.06	12.50		24.56		车位	
本页小计							37.06	12.50					
总计							37.06	12.50			24.56		
备注：系数：1.965063													

制图日期：2019年08月20日

填表人：刘玉达

检查人：王陆阳

填表日期：2020年01月02日

测绘单位：北京米拉测绘有限公司

有效期至2020年12月31日
 证书编号 11114519
 证书分类 测绘
 资质等级 乙级
 北京米拉测绘有限公司



房屋登记表

共 1 页 第 1 页

面积单位：平方米(m²)

坐落	平房建筑面积		楼房建筑面积		楼、平房建筑总面积			图号	地号	用途				
	幢号	房屋总层数	所在层数	部位及房号	结构	套数或间数	建筑面积			其	中	使用面积	规划	使用
房山区卓秀北街2号院7幢B1094								37.42	套内建筑面积(含阳台)	阳台建筑面积	分摊建筑面积			
	7幢	1(-02)	-01	B1094	钢混	1	37.42	12.62		24.80		车位		
本页小计							37.42	12.62						
总计							37.42	12.62						
备注：系数：1.965063														

测绘成果专用章

测Z1178北京米拉测绘有限公司

证书编号 1113480 测绘乙级

有效期至2020年12月31日止

测图日期：2019年08月20日

填表人：刘玉达

检查人：王陆阳

填表日期：2020年01月02日

测绘单位：北京米拉测绘有限公司

房屋登记表

共 1 页 第 1 页

面积单位：平方米 (m²)

坐落 房山区卓秀北街2号院7幢B1146

图号	
地号	

楼号	幢号	房屋总层数	所在层数	部位及房号	结构	套数或间数	建筑面积	楼、平房建筑总面积		使用面积	用途		
								其中	中		规划	使用	
平房建筑面积								37.42	套内建筑面积 (含阳台)	阳台建筑面积	分摊建筑面积		
	7幢	1 (-02)	-01	B1146	钢混	1	37.42	12.62		24.80		车位	
本页小计								37.42	12.62				
总计								37.42	12.62				

备注：系数：1.965063

制图日期：2019年08月20日

填表人：刘玉达

检查人：王陆阳

北京市拉测绘有限公司	证书编号	1111319	证书分类	甲级
北京市拉测绘有限公司	证书编号	24-80	证书分类	甲级
北京市拉测绘有限公司	证书编号	24-80	证书分类	甲级
北京市拉测绘有限公司	证书编号	1111319	证书分类	甲级

填表日期：2020年01月02日
有效日期：2020年12月31日止
测绘单位：北京米拉测绘有限公司

房屋登记表

共 1 页 第 1 页

面积单位：平方米(m²)

坐落	房山区卓秀北街2号院7幢B1153		图号	地号	平房建筑面积		楼房建筑面积		楼、平房建筑总面积			使用面积	用途	
					其中	其中	套内建筑面积(含阳台)	阳台建筑面积	分摊建筑面积	规划	使用			
楼号	幢号	房屋总层数	所在层数	部位及房号	结构	套数或间数	建筑面积	套内建筑面积(含阳台)	阳台建筑面积	分摊建筑面积	使用面积	规划	使用	
	7幢	1(-02)	-01	B1153	钢混	1	38.13	12.86		25.27		车位		
本页小计							38.13	12.86						
总计							38.13	12.86						
备注：系数：1.965063														

测绘日期：2019年08月20日

填表人：刘玉达

检查人：王陆阳

填表日期：2020年01月02日

测绘单位：北京米拉测绘有限公司

北京米拉测绘有限公司

证书编号：11111319

证书分类：测绘

资质证书等级：乙级

有效期至：2020年12月31日

房屋登记表

面积单位：平方米(m²)

坐落 房山区卓秀北街2号院7幢B1128

图号
地号

楼号	幢号	房屋总层数	所在层数	部位及房号	结构	套数或间数	建筑面积	楼、平房建筑总面积			使用面积	用途	
								其中	套内建筑面积(含阳台)	阳台建筑面积		分摊建筑面积	规划
	7幢	1(-02)	-01	B1128	钢混	1	37.06	12.50		24.56		车位	
本页小计							37.06	12.50	1319	24.56			
总计							37.06	12.50		24.56			

备注：系数：1.965063

北京米拉测绘有限公司
证书编号：乙 级
资质证书等级：乙级
有效期至：2020年12月31日止

制图日期：2019年08月20日

填表人：刘玉达

检查人：王陆阳

填表日期：2020年01月02日

测绘单位：北京米拉测绘有限公司



房屋登记表

共 1 页 第 1 页

面积单位：平方米(m²)

坐落 房山区阜秀北街2号院7幢B1132

图号
地号

平房建筑面积	楼房建筑面积	楼、平房建筑总面积		使用面积	规划	用途							
		其中	中										
楼号	幢号	房屋总层数	所在层数	部位及房号	结构	套数或间数	建筑面积	套内建筑面积 (含阳台)	阳台建筑面积	分摊建筑面积	使用面积	规划	用途
	7幢	1 (-02)	-01	B1132	钢混	1	37.06	12.50		24.56		车位	
本页小计							37.06	12.50		24.56			
总计							37.06	12.50		24.56			

备注：系数：1.965063

北京米拉测绘有限公司

资质证书等级

证书编号

证书分类

乙级

有效期至2020年12月31日止

填报日期：2019年08月20日

填报人：刘玉达

检查人：王陆阳

填报日期：2020年01月02日

测绘单位：北京米拉测绘有限公司



房屋登记表

坐落	房山区卓秀北街2号院7幢B1133		图号	
			地号	

楼号	幢号	房屋总层数	所在层数	部位及房号	结构	套数或间数	建筑面积	楼、平房建筑总面积			使用面积	用途		
								其中	分摊建筑面积	使用面积		规划	使用	
	7幢	1 (-02)	-01	B1133	钢混	1	37.06	套内建筑面积(含阳台)	阳台建筑面积	分摊建筑面积				
							37.06	12.50		24.56				
本页小计							37.06	12.50		24.56				
总计							37.06	12.50		24.56				

注：系数：1.965063

测绘日期：2019年08月20日

填表人：刘玉达

检查人：王陆阳

填表日期：2020年01月02日

测绘单位：北京米拉测绘有限公司

北京米拉测绘有限公司
 证书编号：1111319
 证书分类：乙级
 资质证书等级：乙级
 有效期至：2020年12月31日止

房屋登记表

面积单位: 平方米(m²)

坐落		平房建筑面积		楼房建筑面积		楼、平房建筑总面积		图号		使用面积	用途	
								地号	中		规划	使用
幢号	房屋总层数	所在层数	部位及房号	结构	套数或间数	建筑面积	套内建筑面积 (含阳台)	阳台建筑面积	分摊建筑面积	使用面积	规划	使用
7幢	1 (-02)	-01	B1135	钢混	1	37.06	12.50		24.56		车位	
本页小计						37.06	12.50		24.56			
总计						37.06	12.50		24.56			

备注: 系数: 1.965063

测图日期: 2019年08月20日

填表人: 刘玉达

检查人: 王陆阳

填表日期: 2020年01月02日

测绘单位: 北京米拉测绘有限公司

北京米拉测绘有限公司

证书编号: 1111319

证书分类: 测绘

资质等级: 乙级

有效期至2020年12月31日止

房屋登记表

共 1 页 第 1 页

面积单位：平方米(m²)

坐落 房山区卓秀北街2号院7幢B1137	图号	
	地号	

平房建筑面积	楼房建筑面积		楼、平房建筑总面积			用途							
	幢号	房屋总层数	所在层数	部位及房号	结构	套数或间数	建筑面积	套内建筑面积 (含阳台)	阳台建筑面积	分摊建筑面积	使用面积	规划	使用
	7幢	1 (-02)	-01	B1137	钢混	1	37.06	12.50		24.56		车位	
本页小计							37.06	12.50					
总计							37.06	12.50					

备注：系数：1.965063

测图日期：2019年08月20日

填表人：刘玉达

检查人：王陆阳

填表日期：2020年01月02日

测绘单位：北京米拉测绘有限公司

北京米拉测绘有限公司

资质证书等级：乙级

证书编号：1111319

有效期至：2020年12月31日止



房屋登记表

共 1 页 第 1 页

面积单位：平方米(m²)

坐落	平房建筑面积		楼房建筑面积		楼、平房建筑总面积		图号	地号					
					其中	使用面积			规划	使用			
房山区卓秀北街2号院7幢B1111													
					37.06	37.06							
楼号	幢号	房屋总层数	所在层数	部位及房号	结构	套数或间数	建筑面积	套内建筑面积(含阳台)	阳台建筑面积	分摊建筑面积	使用面积	规划	使用
	7幢	1(-02)	-01	B1111	钢混	1	37.06	12.50		24.56		车位	
本页小计							37.06	12.50					
总计							37.06	12.50					
备注： 系数：1.965063													

测图日期：2019年08月20日

填表人：刘玉达

检查人：王陆阳

填表日期：2020年01月02日

有效期至2020年测绘单位：北京米拉测绘有限公司

1111319 测绘 乙级

测乙178 证书编号 24.56 证书分类 资质证书

北京米拉测绘有限公司

测绘成果



房屋登记表

坐落		房山区卓秀北街2号院7幢B1114										图号	地号
平房建筑面积		楼房建筑面积		楼、平房建筑总面积		其中		使用面积		规划	使用		
楼号	幢号	房屋总层数	所在层数	部位及房号	结构	套数或间数	建筑面积	套内建筑面积 (含阳台)	阳台建筑面积	分摊建筑面积	使用面积	规划	使用
	7幢	1(-02)	-01	B1114	钢混	1	37.42	12.62		24.80		车位	
本页小计						37.42		12.62					
总计						37.42		12.62					
备注：系数：1.965063													


测绘日期：2019年08月20日

填表人：刘玉达

检查人：王陆阳

填表日期：2020年01月02日

测绘单位：北京米拉测绘有限公司

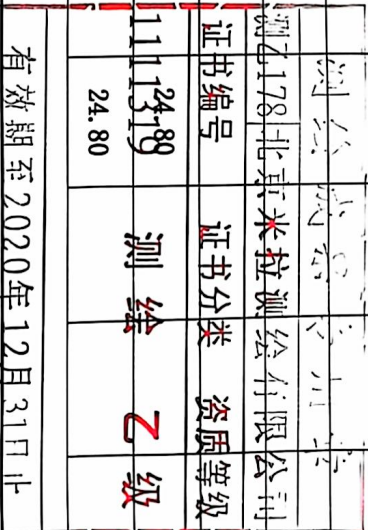
 北京米拉测绘有限公司
 证书编号：111134189
 证书分类：测绘
 资质等级：乙级
 有效期至：2020年12月31日止



房屋登记表

共 1 页 第 1 页

面积单位：平方米(m²)

坐落	平房建筑面积		楼房建筑面积		楼、平房建筑总面积			图号	地号	使用面积	用途	
					其中	使用面积	规划				使用	
楼号	幢号	房屋总层数	所在层数	部位及房号	结构	套数或间数	建筑面积	套内建筑面积 (含阳台)	阳台建筑面积	分摊建筑面积	车位	
	7幢	1(-02)	-01	B1117	钢混	1	37.77	12.74		25.03		
本页小计							37.77	12.74				
总计							37.77	12.74				
备注： 系数：1.965063												

测绘日期：2019年08月20日

填表人：刘玉达

检查人：王陆阳

北京米拉测绘有限公司
 证书编号 25.03 证书分类 资质等级
 11113105.03 测绘 乙级
 有效期至 2020 年 01 月 02 日

测绘单位：北京米拉测绘有限公司



房屋登记表

共 1 页 第 1 页

面积单位：平方米 (m²)

坐落	平房建筑面积		楼房建筑面积		楼、平房建筑总面积		图号	地号	使用面积		用途		
					其中	其中			使用面积	规划	使用		
楼号	幢号	房屋总层数	所在层数	部位及房号	结构	套数或间数	建筑面积	套内建筑面积 (含阳台)	阳台建筑面积	分摊建筑面积			
	7幢	1 (-02)	-01	B1181	钢混	1	38.13	12.86		25.27		车位	
本页小计							38.13	12.86					
总计							38.13	12.86		25.27			
备注：系数：1.965063													

测绘日期：2019年08月20日

填表人：刘玉达

检查人：王陆阳

填表日期：2020年01月02日

测绘单位：北京米拉测绘有限公司

北京米拉测绘有限公司
 证书编号：11113125.27
 证书分类：测绘
 资质等级：乙级
 有效期至2020年12月31日止

房屋登记表

共 1 页 第 1 页

面积单位：平方米 (m²)

坐落		平房建筑面积		楼房建筑面积		楼、平房建筑总面积				使用面积		用途	
						其中							
图号	地号	幢号	房屋总层数	所在层数	部位及房号	结构	套数或间数	建筑面积	套内建筑面积 (含阳台)	阳台建筑面积	分摊建筑面积	规划	使用
房山区卓秀北街2号院7幢B1004		7幢	1 (-02)	-01	B1004	钢混	1	36.32	12.25		24.07	车位	
		本页小计						36.32	12.25				
		总计						36.32	12.25				
备注：系数：1.965063													

测绘日期：2019年08月20日

填表人：刘玉达

检查人：王陆阳

填表日期：2020年01月02日

1111319 测绘 乙级 测绘单位：北京米拉测绘有限公司



房屋登记表

共 1 页 第 1 页

面积单位：平方米(m²)

坐 落		房山区卓秀北街2号院7幢B1189						图 号				
								地 号				
平房建筑面积		楼房建筑面积		38.13		楼、平房建筑总面积		38.13				
楼号	幢号	房屋总层数	所在层数	部位及房号	结 构	套数或间数	建筑面积	其 中		使用面积	规 划	用 途
								套内建筑面 积 (含阳台)	阳台建筑面 积			
	7幢	1 (-02)	-01	B1189	钢混	1	38.13	12.86	25.27		车位	
		本 页 小 计					38.13	12.86	25.27			
		总 计					38.13	12.86	25.27			
备注： 系数：1.965063												

测 绘 单 位 名 称

北京米拉测绘有限公司

证书编号

111319

证书分类

测绘

资质等级

乙 级

有效期至 2020年12月31日止

测图日期： 2019年08月20日

填表人： 刘玉达

检查人： 王陆阳

填表日期： 2020年01月02日

测绘单位：北京米拉测绘有限公司



房屋登记表

共 1 页 第 1 页

面积单位：平方米(m²)

坐落	平房建筑面积		楼房建筑面积		楼、平房建筑总面积		使用面积	用途					
					其中	中		规划	使用				
房山区卓秀北街2号院7幢B1103					37.42								
楼号	幢号	房屋总层数	所在层数	部位及房号	结构	套数或间数	建筑面积	套内建筑面积 (含阳台)	阳台建筑面积	分摊建筑面积	使用面积	规划	使用
	7幢	1 (-02)	-01	B1103	钢混	1	37.42	12.62		24.80		车位	
本页小计							37.42	12.62		24.80			
总计							37.42	12.62		24.80			
备注：系数：1.965063													

测绘日期：2019年08月20日

填表人：刘玉达

检查人：王陆阳

填表日期：2020年01月02日

测绘单位：北京米拉测绘有限公司

北京米拉测绘有限公司
 证书编号：1111319
 证书分类：测绘
 资质等级：乙级
 有效期至：2020年12月31日



房屋登记表

共 1 页 第 1 页

面积单位：平方米(m²)

坐 落		房山区卓秀北街2号院7幢B1127						图 号				
								地 号				
平房建筑面积			楼房建筑面积			37.06	楼、平房建筑总面积		37.06			
楼号	幢号	房屋总层数	所在层数	部位及房号	结 构	套数或间数	建筑面积	其 中		使用面积	规 划	用 途
								套内建筑面 积 (含阳台)	阳台建筑面 积			
	7幢	1 (-02)	-01	B1127	钢混	1	37.06	12.50	24.56		车位	
本 页 小 计							37.06	12.50	24.56			
总 计							37.06	12.50	24.56			
备注： 系数：1.965063												

测绘日期： 2019年08月20日

填表人： 刘玉达

检查人： 王陆阳

填表日期： 2020年01月02日

测绘单位：北京米拉测绘有限公司



房屋登记表

坐落		房山区卓秀北街2号院7幢B1121						图号					
坐落								地号					
平房建筑面积			楼房建筑面积			楼、平房建筑总面积			37.77				
楼号	幢号	房屋总层数	所在层数	部位及房号	结构	套数或间数	建筑面积	其中			使用面积	规划	使用
								套内建筑面积(含阳台)	阳台建筑面积	分摊建筑面积			
	7幢	1(-02)	-01	B1121	钢混	1	37.77	12.74		25.03		车位	
本页小计							37.77	12.74					
总计							37.77	12.74					
备注：系数：1.965063											1111319 测绘 乙级		

测绘日期：2019年08月20日

填表人：刘玉达

检查人：王陆阳

填表日期：2020年01月02日

测绘单位：北京米拉测绘有限公司