

Handwritten notes in a red stamp box, including the number 10 and other illegible characters.



中华人民共和国
不动产权证书

北京市房山

不动产登记

不动产权证书





根据《中华人民共和国民法典》等法律法规，为保护不动产权利人合法权益，对不动产权利人申请登记的本证所列不动产权利，经审查核实，准予登记，颁发此证。



2024年06月28日


中华人民共和国自然资源部监制

编号NO 11005138558


京 (2024) 房 不动产权第 0015395 号

权利人	北京市房山区良乡大学城管理委员会
共有情况	单独所有
坐落	房山区卓秀北街2号院7幢-1层B140等[44]套
不动产单元号	[110111 011003 GB00731 F00010238]等[44]个
权利类型	国有建设用地使用权/房屋所有权
权利性质	出让/商品房
用途	地下仓储 / 戊类库房
面积	共有宗地面积 21430.63平方米/房屋建筑面积 2057.27平方米
使用期限	国有建设用地使用权：2014-02-11 起2064-02-10 止
权利其他状况	详见附件

附 记

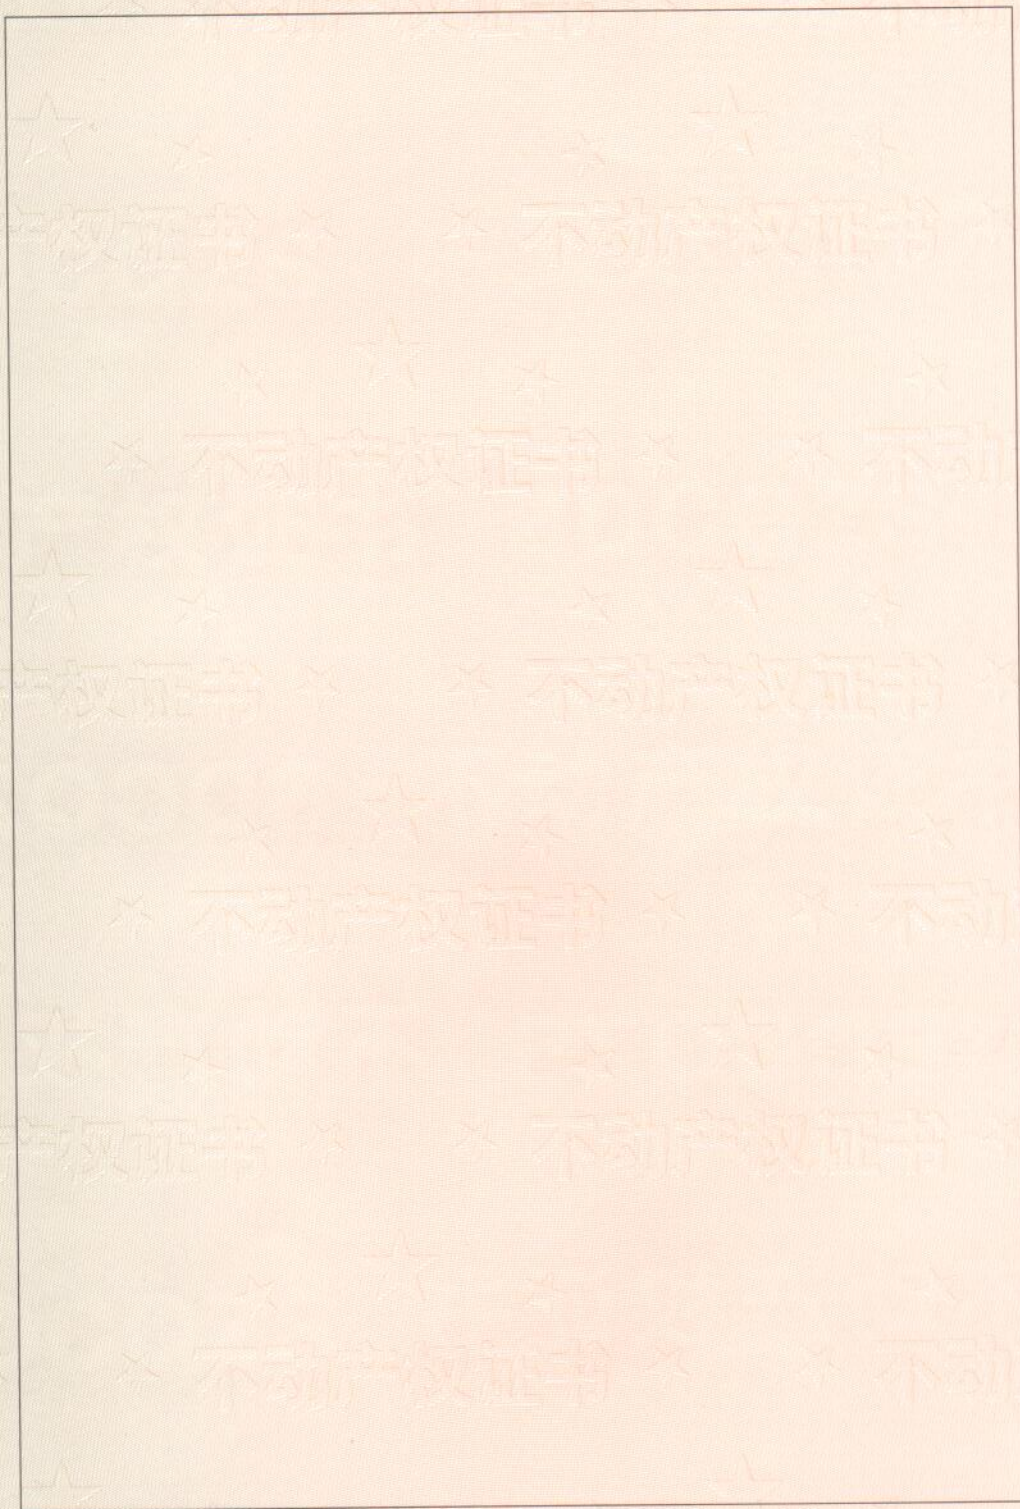

附图页

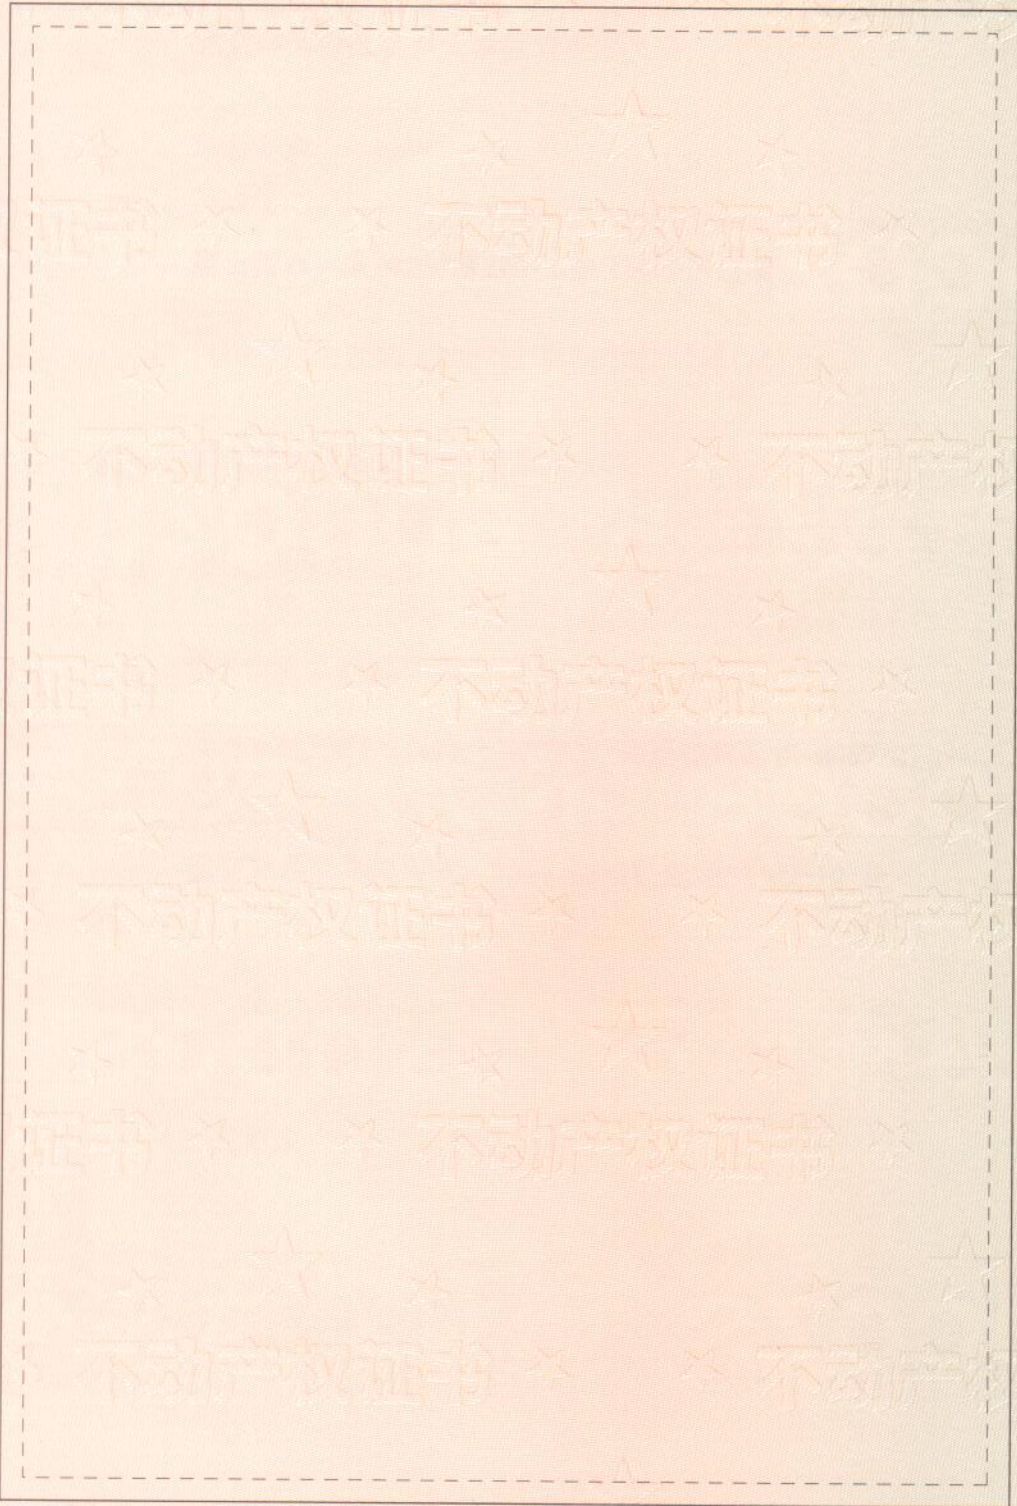

不动产登记簿专用章


房产分户平面图

房屋权证号
土地证号

地号：———
坐落：房山区卓秀北街2号院7幢B101

北

1:200

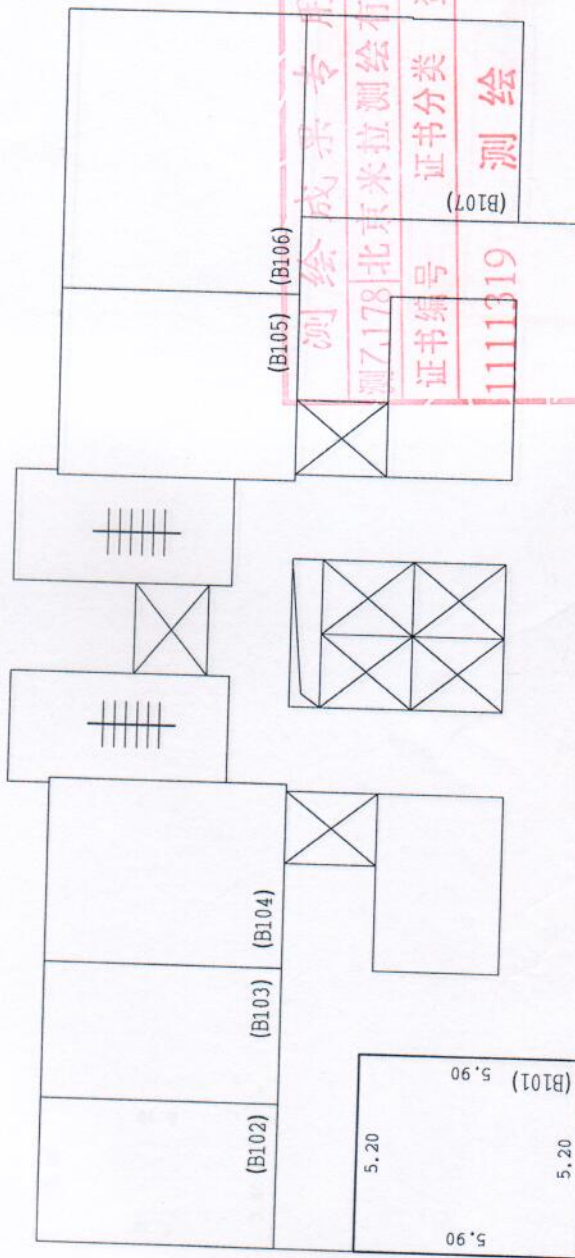

图例
房屋权界线
公共空间楼梯
电梯
单元号 (101) 房号
管井

地下一层

测绘人：刘玉达

检查人：王陆阳


2019年08月20日

房产分户平面图

房屋权证号
土地证号

北
1:200

地号: 房山区卓秀北街2号院7幢B102
坐落: 房山区卓秀北街2号院7幢B102

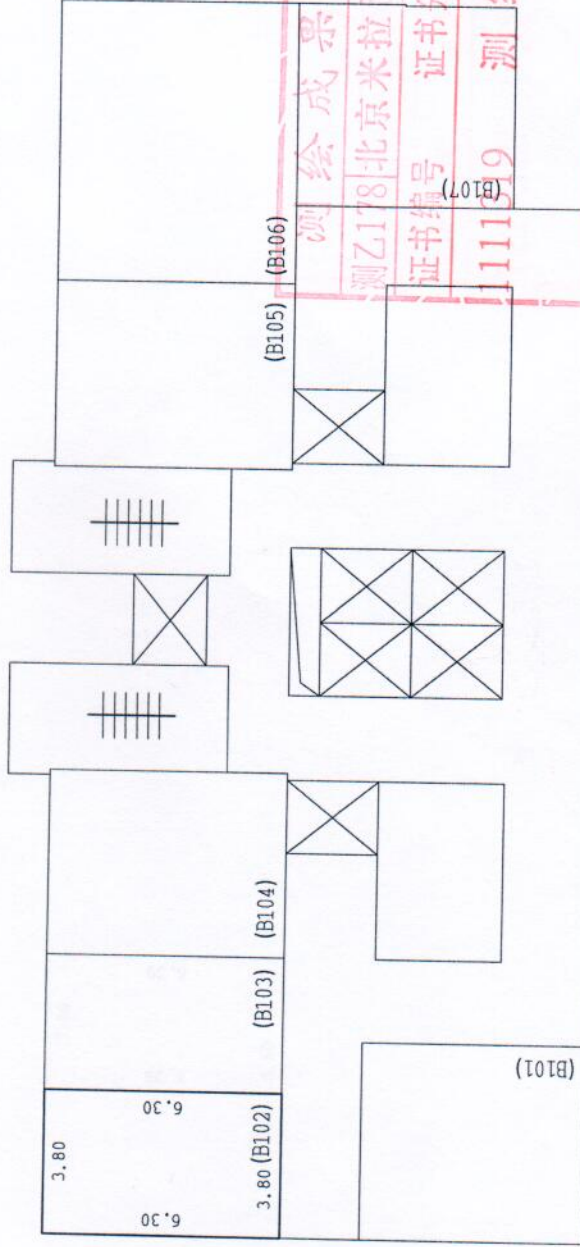

测绘成果
测乙178北京米拉
证书编号 证书分类 资质等级
1111919 测绘 乙级
有效期至2020年12月31日止

地下一层

图例
房屋权界线
公共空间楼梯
电梯
管井
① (101) 单元号 房号

测图人: 刘玉达

检查人: 王陆阳


2019年08月20日

房产分户平面图

房屋权证号
土地证号



地号：— — — — —
坐落：房山区卓秀北街2号院7幢B103

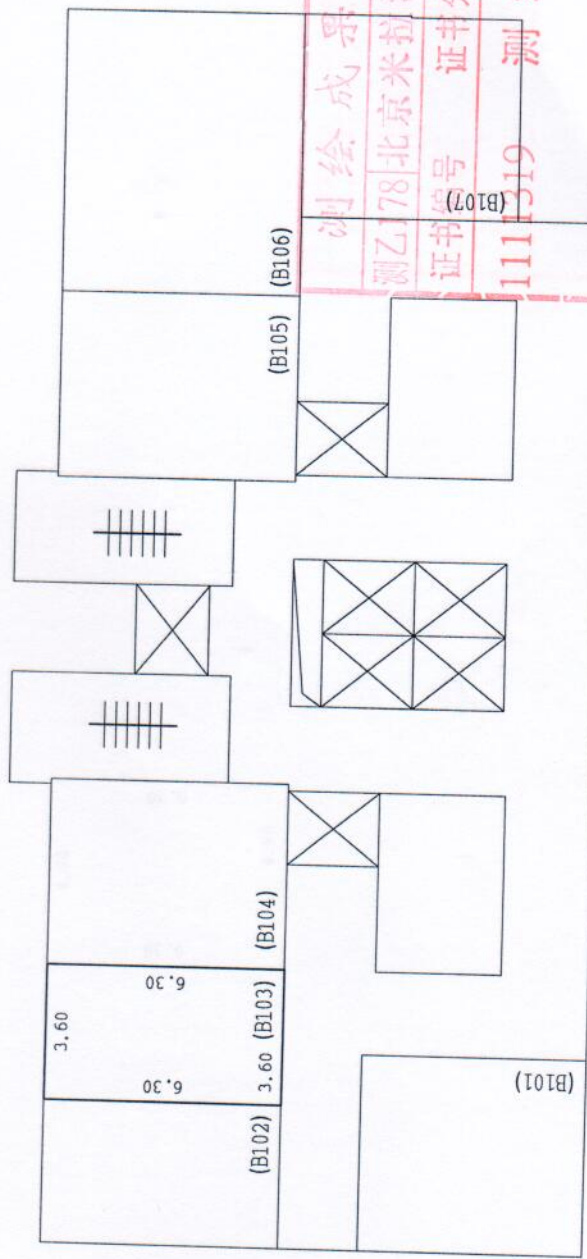

测绘成果专用章
测乙178北京米拉测绘有限公司
证书编号 证书分类 资质等级
1111319 测绘 乙级
有效期至2020年12月31日止

图例	房屋权界线	公共空间楼梯	电梯	单元号 房号	管井
	———		⊗	① (101)	▭

地下一层

测图人：刘玉达

检查人：王陆阳

2019 年 08 月 20 日

房产分户平面图


房屋权证号
土地证号

地号：———
坐落：房山区卓秀北街2号院7幢B104

北



1:200

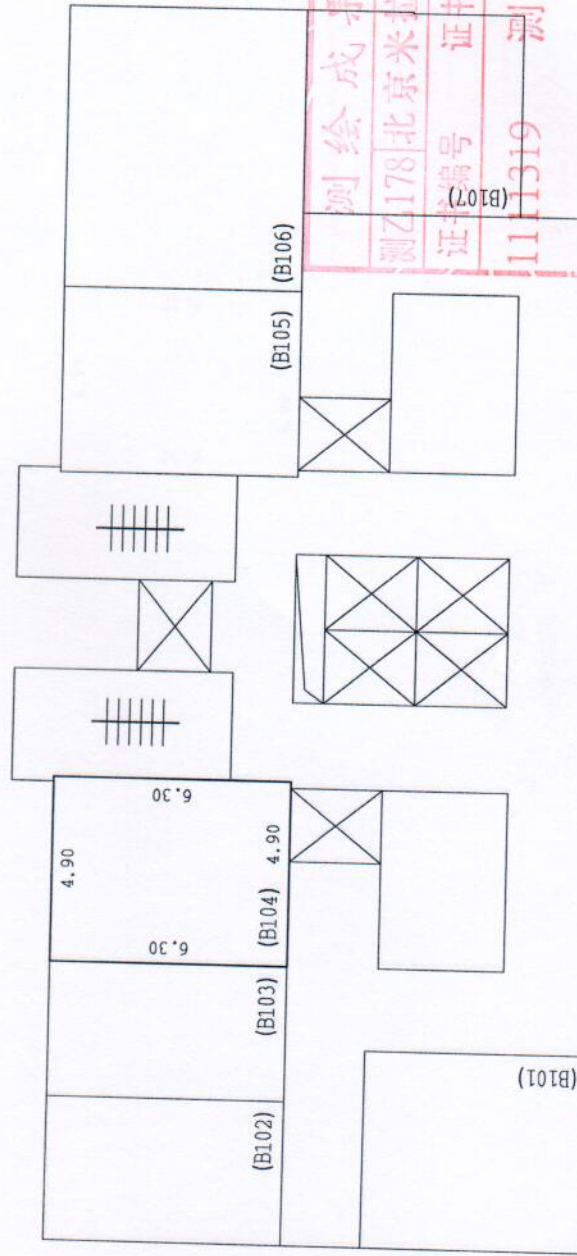

测绘成果专用章
测字178北京米拉测绘有限公司
证书编号 证书分类 资质等级
1111319 测绘 乙级
有效期至2020年12月31日止

图例	房屋权界线
	公共空间楼梯
	电梯
① (101)	单元号 房号
	管井

地下一层

制图人：刘玉达

检查人：王陆阳


2019年08月20日

房产分户平面图

房屋权证号
土地证号

北
1:200

地号：— — — — —
坐落：房山区卓秀北街2号院7幢B105

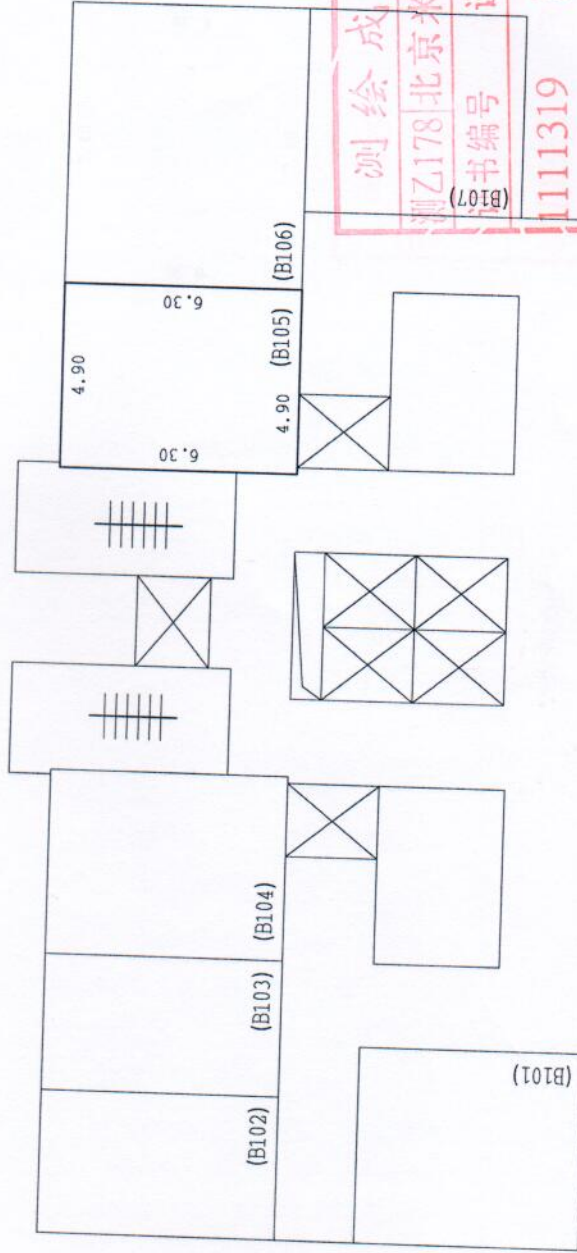

地下一层

<p>测绘成果专用章 测乙178北京米拉测绘有限公司 证书编号 资质等级 1111319 测绘乙</p>		<p>图例</p> <p>房屋权界线</p> <p>公共空间楼梯</p> <p>电梯</p> <p>管井</p>
<p>有效期至2020年12月31日止</p>		<p>① (101) 单元号 房号</p>

测图人：刘玉达

检查人：王陆阳


2019 年 08 月 20 日

房产分户平面图

房屋权证号
土地证号

地号：———
坐落：房山区卓秀北街2号院7幢B106

北  1:200

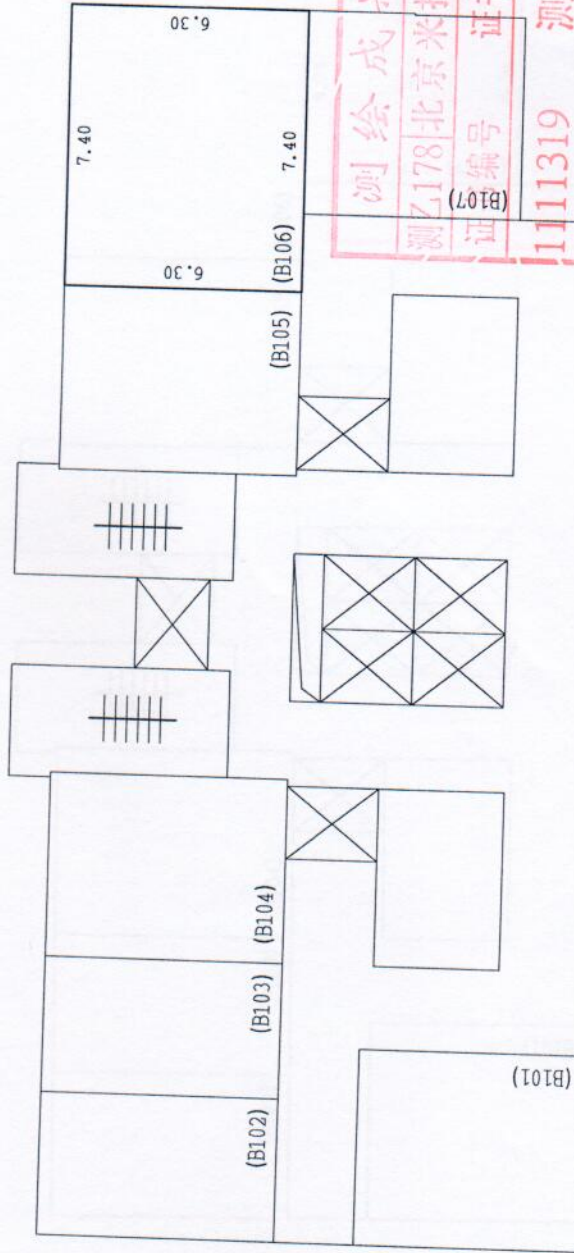

图例	
	房屋权界线
	公共空间楼梯
	电梯
	管井
①	(101)
单元号	房号

地下一层

制图人：刘玉达

检查人：王陆阳

2019 年 08 月 20 日

房产分户平面图


房屋权证号
土地证号

地号：———
坐落：房山区卓秀北街2号院7幢B107

北



1:200

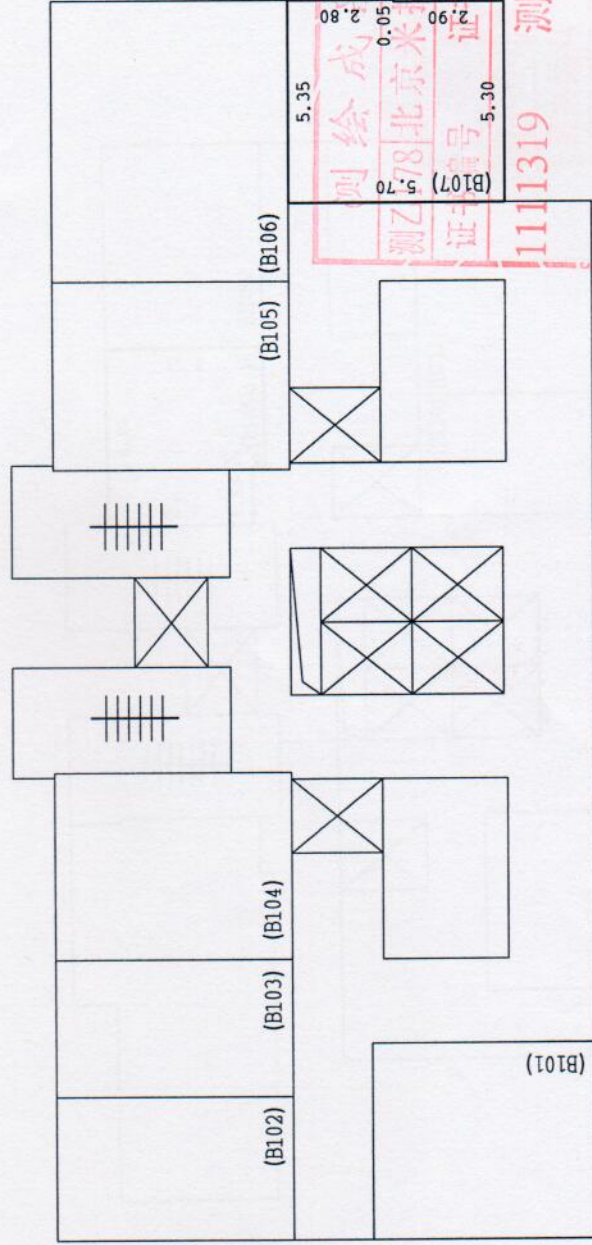

地下一层


图例
— 房屋权界线
公共空间楼梯
⊗ 电梯
① (101) 单元号 房号
□ 管井

房产分户平面图

房屋权证号
土地证号

地号：———
坐落：房山区卓秀北街2号院7幢B108

北
1:200

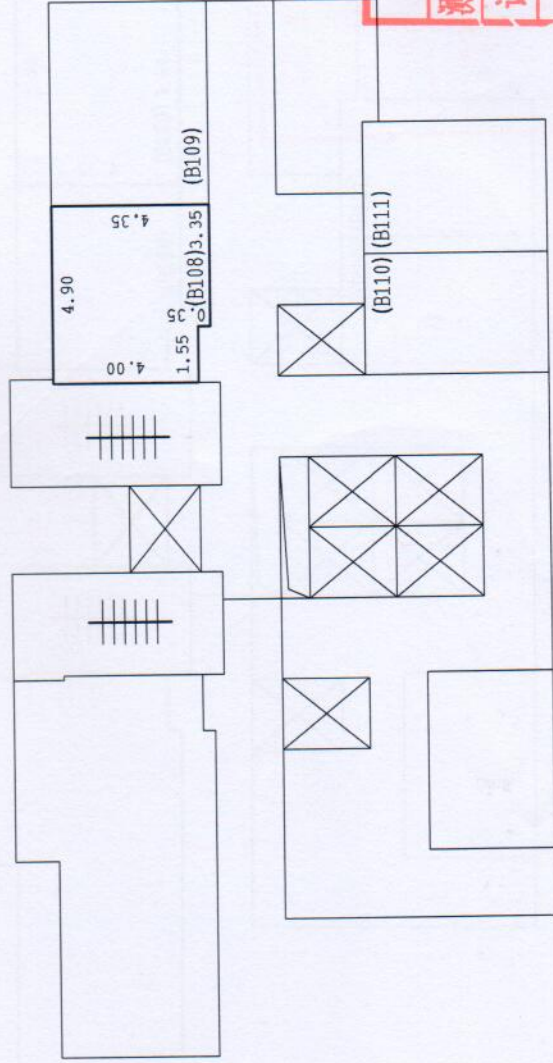

地下一层


图例	
房屋权界线	用字
公共空间楼梯	甲级
管井	电梯
① (101)	
单元号	房号
11112001	101
测绘成果专用章	有效期至2027年09月14日
测甲074北京米拉测绘有限公司	
证书编号	证书分类
11112001	测绘

房产分户平面图

房屋权证号
土地证号

北
↑
1:200

地号：— — — — —
坐落：房山区卓秀北街2号院7幢B109

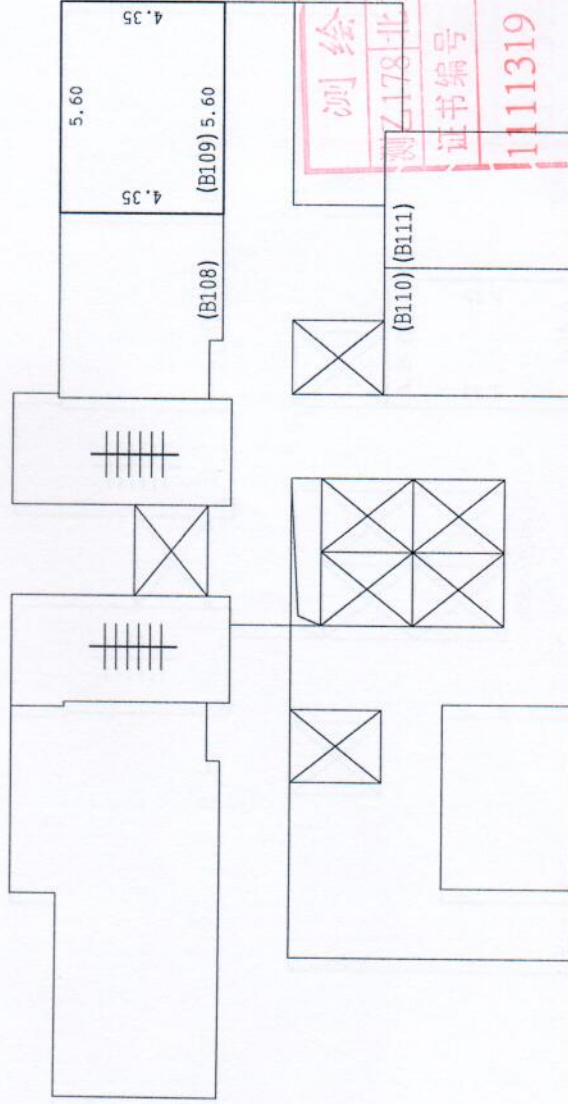

地下一层

房屋权界线	公共空间楼梯	电梯	单元号	房号	管井
———		⊗	①	(101)	▭


测绘成果专用章
测乙178北京米拉测绘有限公司
证书编号 证书分类 资质等级
1111319 测绘 乙级
有效期至2020年12月31日止

房产分户平面图

房屋权证号
土地证号

北
1:200

地号：———(7)
坐落：房山区卓秀北街2号院7幢B110

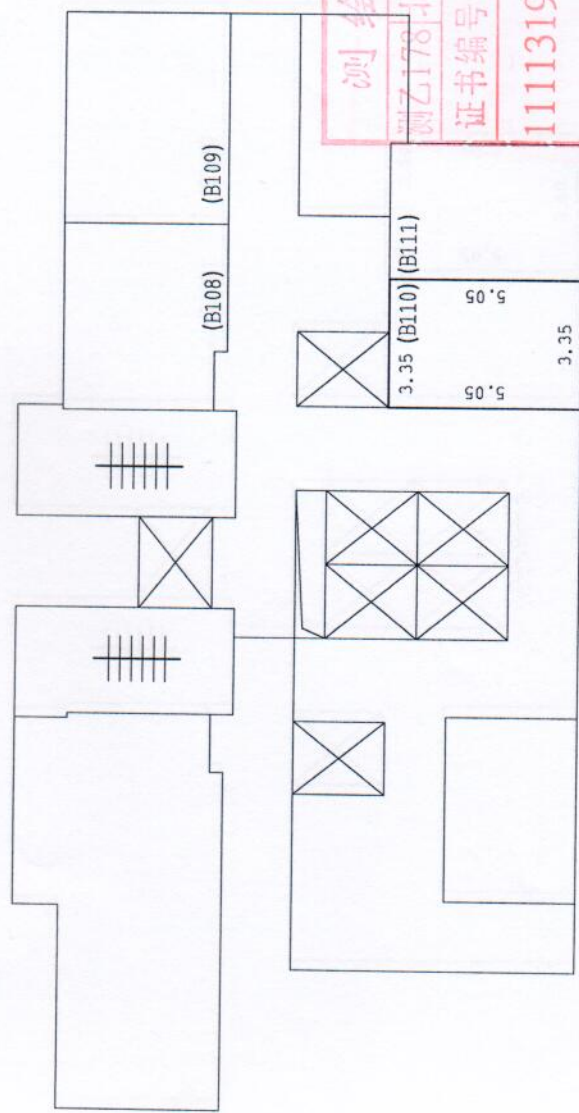

图例	房屋权界线
	公共空间楼梯
	电梯
	(101) 单元号
	房号
	管井

测绘成果专用章
测乙178北京米拉测绘有限公司
证书编号 证书分类 资质等级
1111319 测绘 乙
有效期至2020年12月31日止

地下一层


房产分户平面图

房屋权证号
土地证号

北

1:200

地号：———
坐落：房山区卓秀北街2号院7幢B111

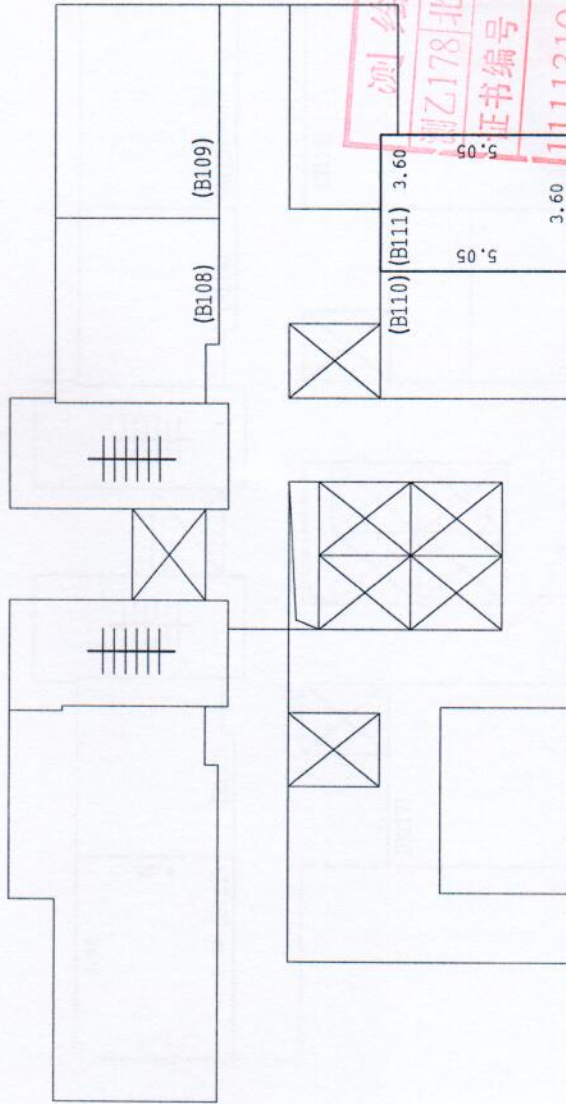

地下一层

图例

房屋权界线

公共空间楼梯

电梯

管井



① (101)
单元号 房号

测绘成果专用章
乙178北京米拉测绘有限公司
证书编号 1111319 资质等级
测绘 乙级
有效期至2020年12月31日止

房产分户平面图

房屋权证号
土地证号

地号：— — — — —
坐落：房山区卓秀北街2号院7幢B112

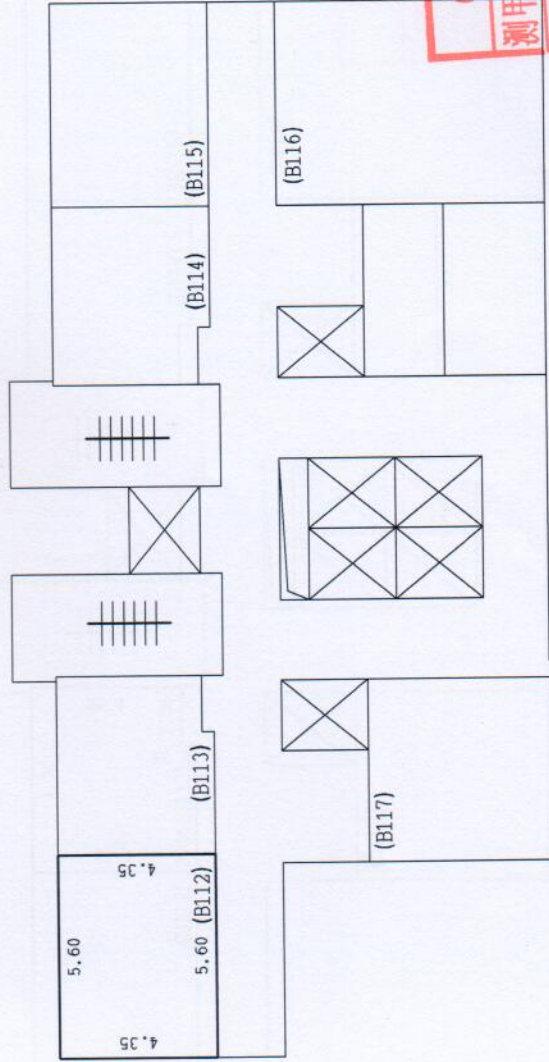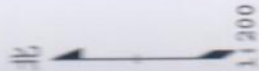

地下一层


图例	
房屋权界线	
公用	
存公共空间楼梯	
资质证书	
甲级	
①	(101)
单元号	房号
11112001	
有效期至2027年09月14日止	

房产分户平面图

房屋权证号
土地证号



地号：— — — — —
坐落：房山区卓秀北街2号院7幢B113

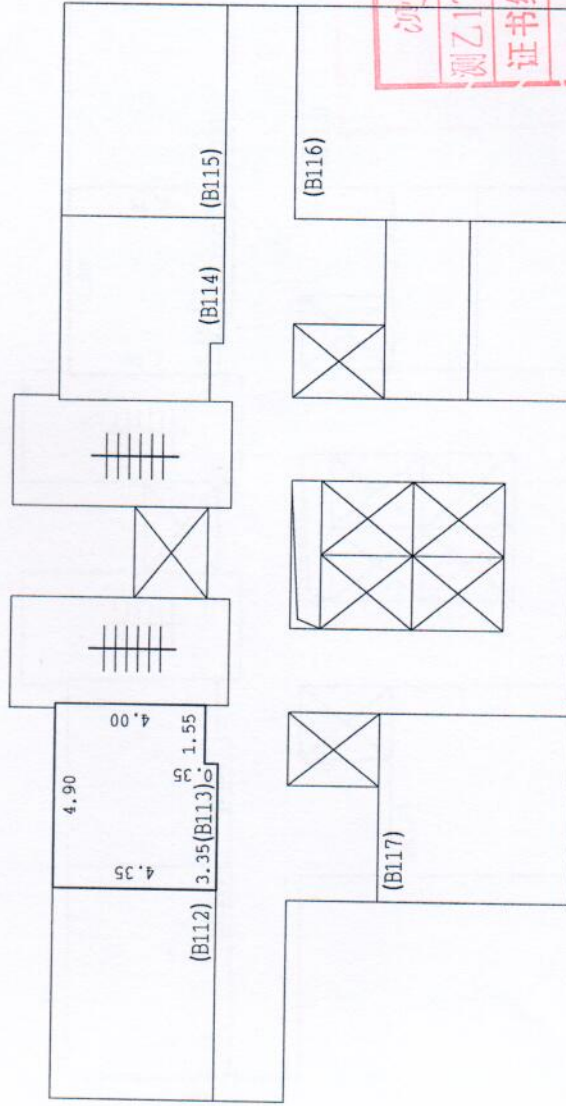

地下一层

图例	
	房屋权界线
	公共空间楼梯
	管井
	电梯
	单元号 (101)
	房号

测绘成果专用章
测乙178北京米拉测绘有限公司
证书编号 证书分类
11111319 测绘
有效期至2020年12月31日

检查人：王陆阳


2019年08月20日

房产分户平面图

房屋权证号
土地证号

北
1:200

地号：房山区卓秀北街2号院7幢B114
坐落：房山区卓秀北街2号院7幢B114

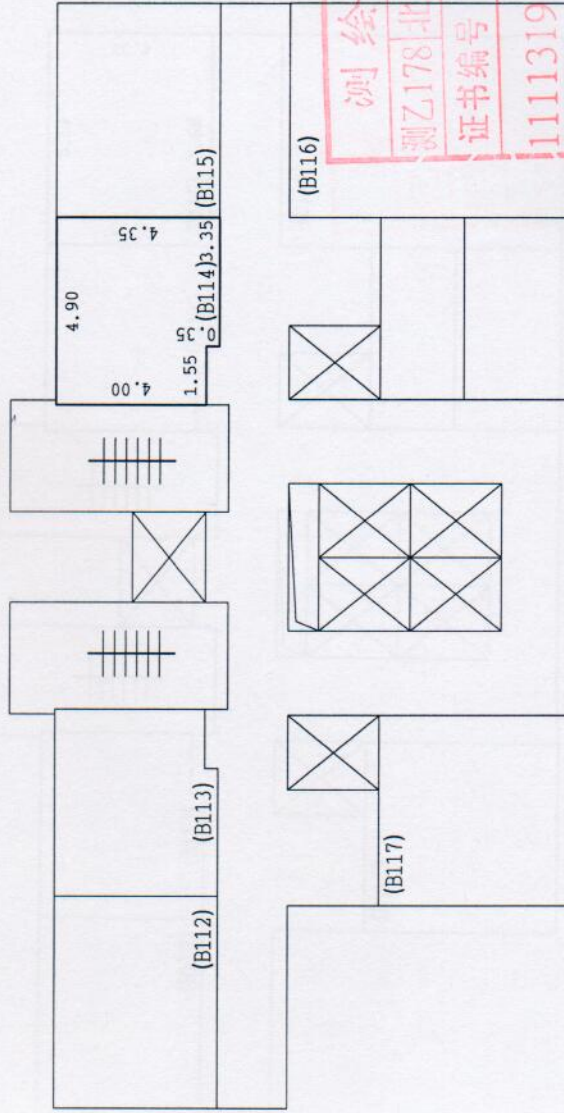

图例	
	房屋权界线
	公共空间楼梯
	电梯
	① (101) 单元号
	房号
	管井


测绘成果专用章
测乙178北京米拉测绘有限公司
证书编号 证书分类 资质等级
1111319 测绘 乙级
有效期至2020年12月31日

地下一层

房产分户平面图

房屋权证号
土地证号

地号：———
坐落：房山区卓秀北街2号院7幢B115

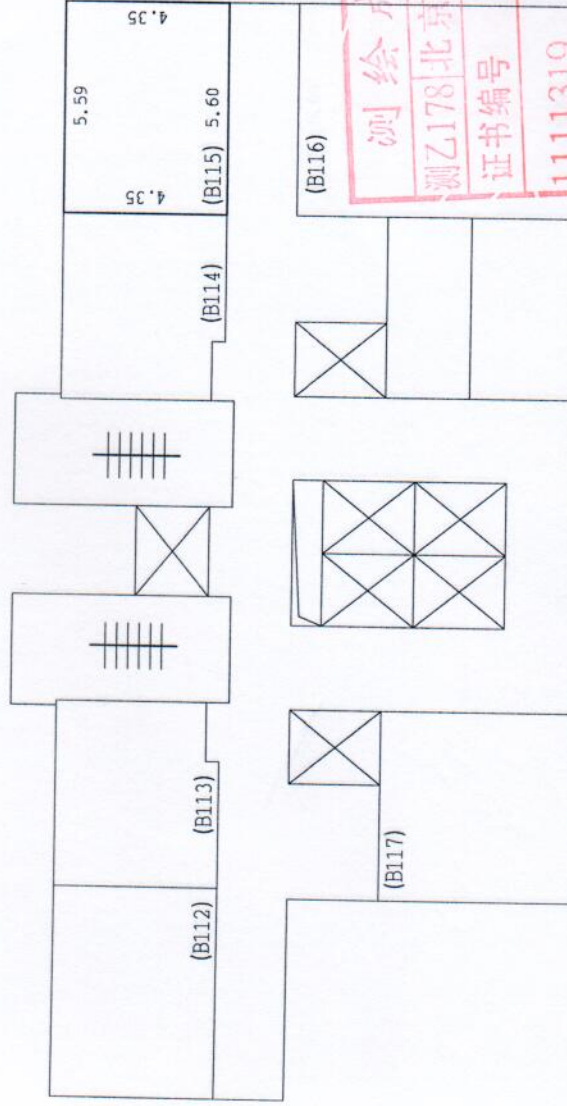

图例	
	房屋权界线
	公共空间楼梯
	电梯
	① (101) 单元号 房号
	管井

测绘成果专用章
测乙178北京米拉测绘有限公司
证书编号 1111319
测绘乙级
有效期至2020年12月31日止


地下一层

房产分户平面图

房屋权证号
土地证号



地号：— — — — —
坐落：房山区卓秀北街2号院7幢B116

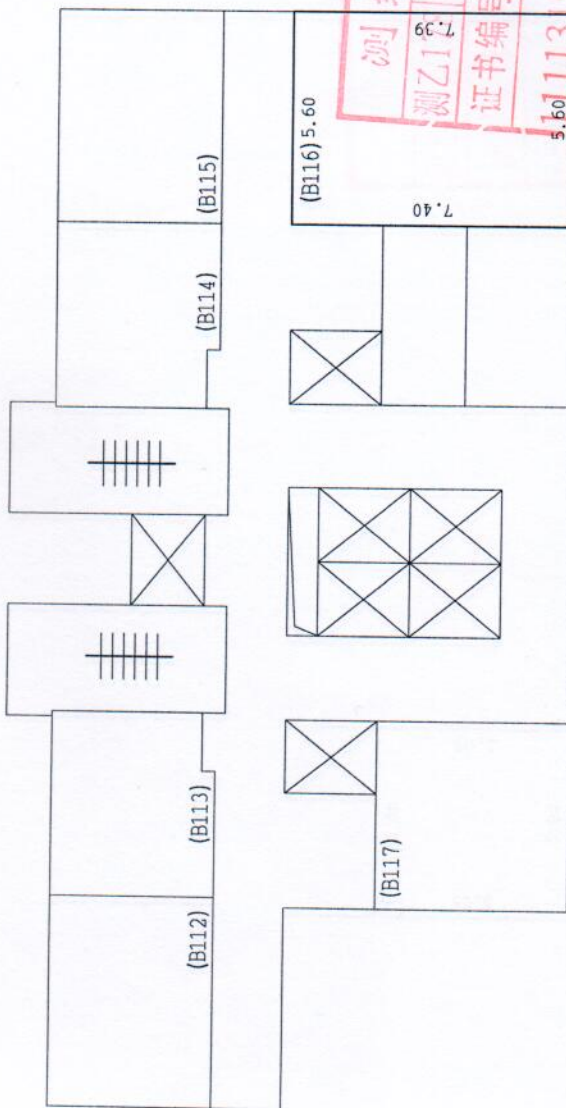

房屋界线	公共空间楼梯	电梯	单元号 (101)	房号
管井				

测绘成果专用章
测乙139
证书编号
11139
北京米拉测绘有限公司
证书分类
测绘乙
有效期至2020年12月31日


地下一层

房产分户平面图

房屋权证号
土地证号

北
1:200

地号: 房山区卓秀北街2号院7幢B117
坐落: 房山区卓秀北街2号院7幢B117

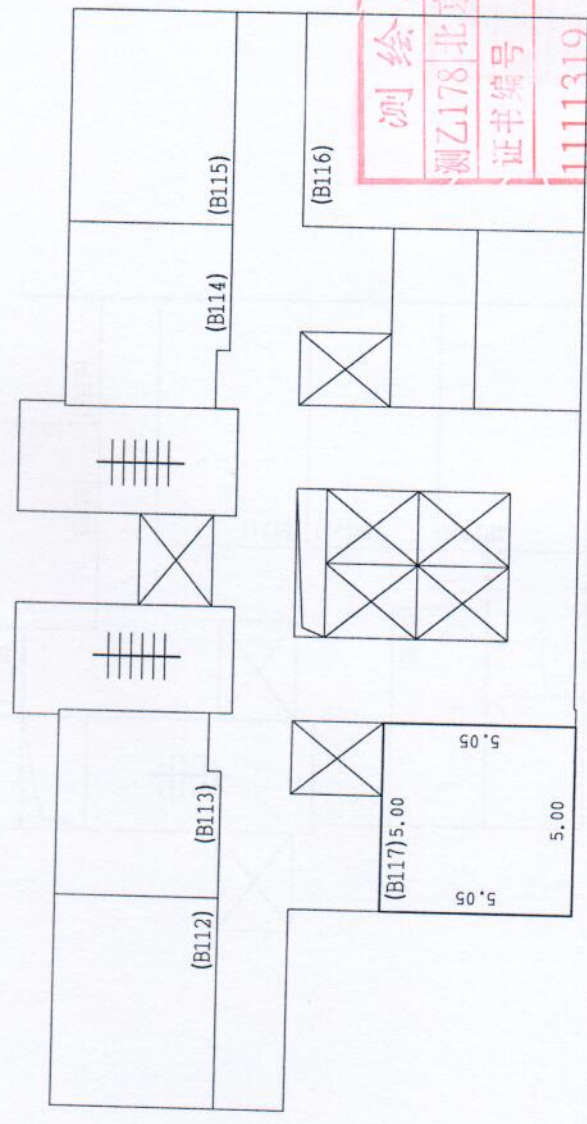

图例	
	房屋权界线
	公共空间楼梯
	电梯
	管井
	单元号 (101)
	房号

测绘成果专用章
测乙178北京米拉测绘有限公司
证书编号 资测字第 11111319
测绘乙级
有效期至2020年12月31日

地下一层

制人: 刘玉达

检查人: 王陆阳


2019年08月20日

房产分户平面图

房屋权证号
土地证号

北
1:200

地号: 房山区卓秀北街2号院7幢B118
坐落: 房山区卓秀北街2号院7幢B118

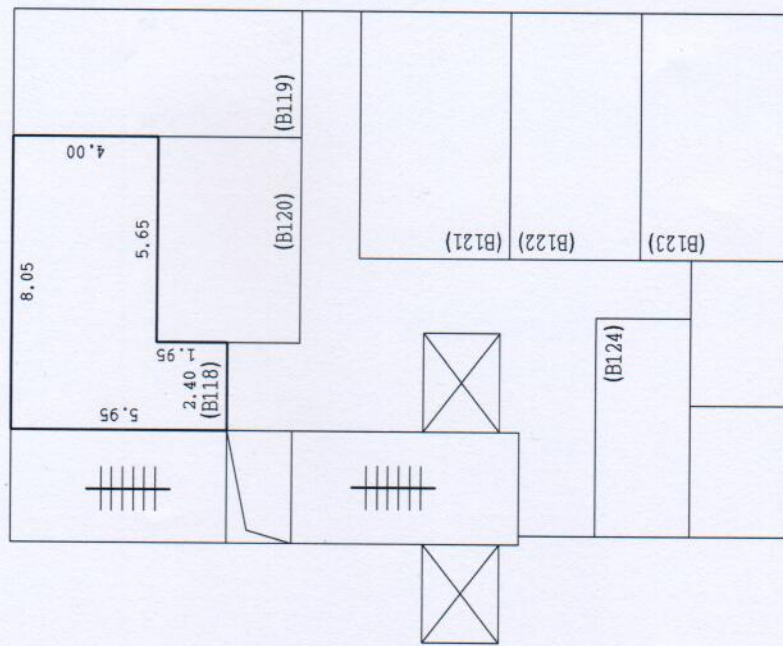

地下一层

图例	
房屋权界线	——
公用楼梯	
资等级	⊗
甲级	①
单元号	(101)
房号	房号
管井	⊗


测绘成果专用章
 测甲074北京米拉测绘有限公司
 证书编号 证书分类
 11112001 测绘
 有效期至2027年09月14日
 管井

房产分户平面图

房屋权证号
土地证号

地号：———
坐落：房山区卓秀北街2号院7幢B119

北
1:200

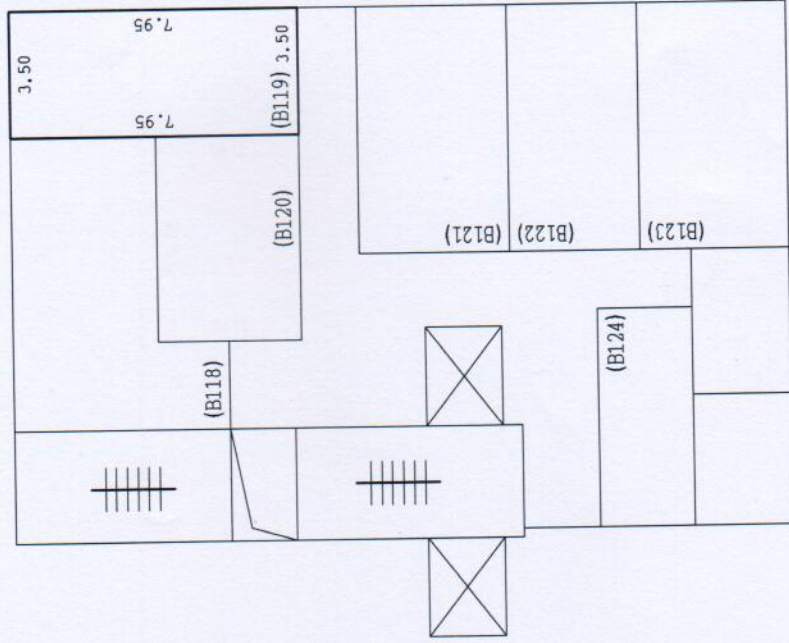

地下一层

图例	
房屋权界线	用
公共空间楼梯	有
资等级	资等级
电梯	甲级
①	(100)
单元号	房号
有效期至2027年09月14日止	

测绘成果专用章

测甲074北京米拉测绘有限公司

证书编号 证书分类

11112001 测绘


有效期至2027年09月14日止

房产分户平面图

房屋权证号
土地证号

北
1:200

地号：— — — — —
坐落：房山区卓秀北街2号院7幢B120

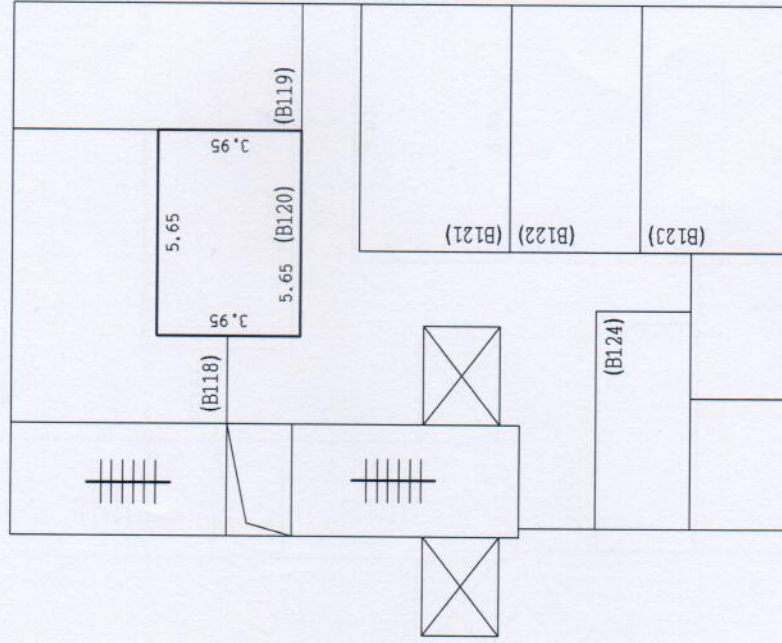

地下一层

图例

房屋权界线

公共空间楼梯

电梯

① (101)

单元号 房号

测绘成果专用章
测甲074北京米拉测绘有限公司

证书编号 11112001

测绘

甲级

有效期至2027年09月14日止

管井

测图人：刘玉达

检查人：王陆阳


2019年08月20日

房产分户平面图

房屋权证号
土地证号

北
1:200

地号：———
坐落：房山区卓秀北街2号院7幢B121

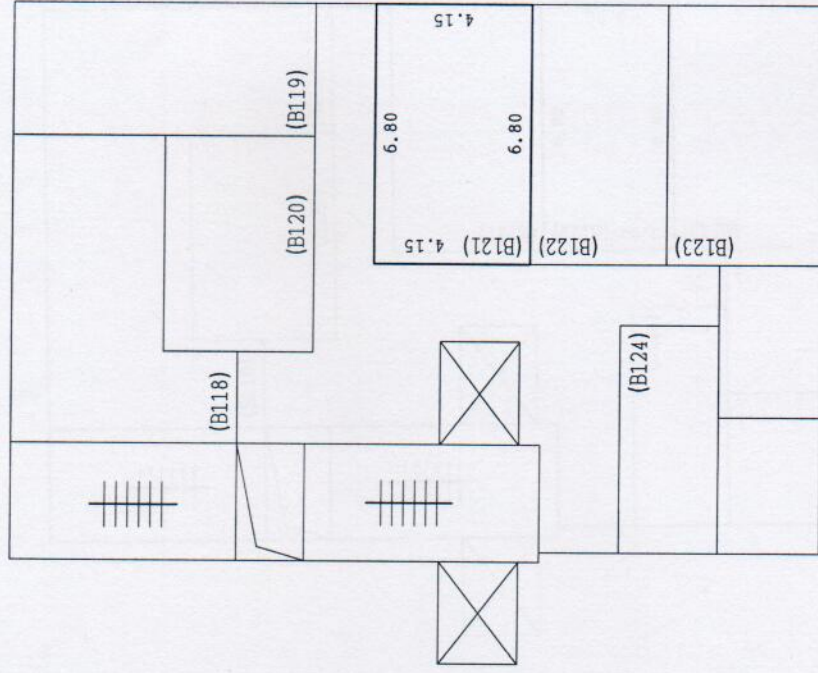

地下一层


测绘成果专用章	
测字178	北京米拉测绘有限公司
证书编号	证书分文 资
1111319	
有效期至2020年12月31日	
图例	
房屋权界线	———
公共空间楼梯	
电梯	⊗
管井	⊠
① (101)	单元号 房号

房产分户平面图

房屋权证号
土地证号

地号：— — — — —
坐落：房山区卓秀北街2号院7幢B122

北
1:200

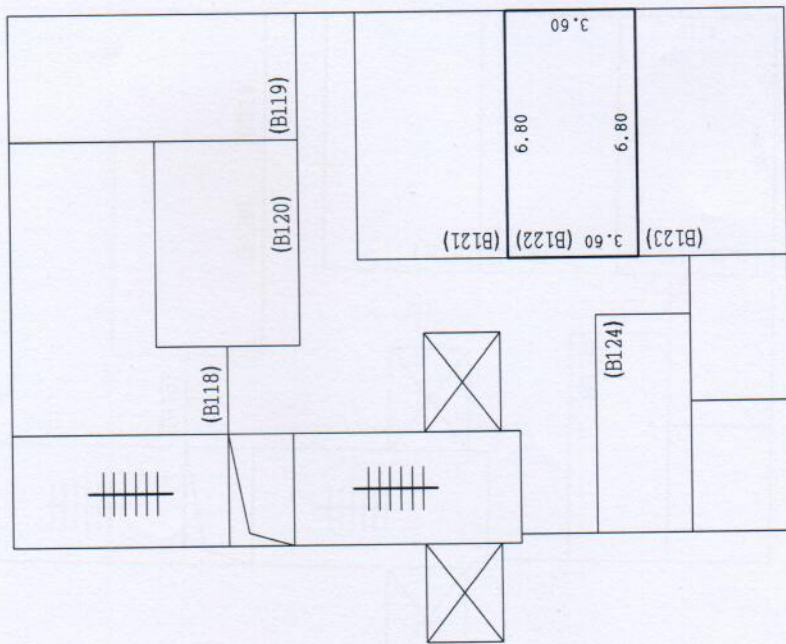

地下一层

图例
房屋权界线

测绘成果专用章

公共空间楼梯
北京米拉测绘有限公司
证书编号 证书分类 等级

11112001 测绘

① (101)
单元号 房号

有效期至2027年09月10日截止

测图人：刘玉达

检查人：王陆阳


2019年08月20日

房产分户平面图

房屋权证号
土地证号

北
1:200

地号：— — — — —
坐落：房山区卓秀北街2号院7幢B123

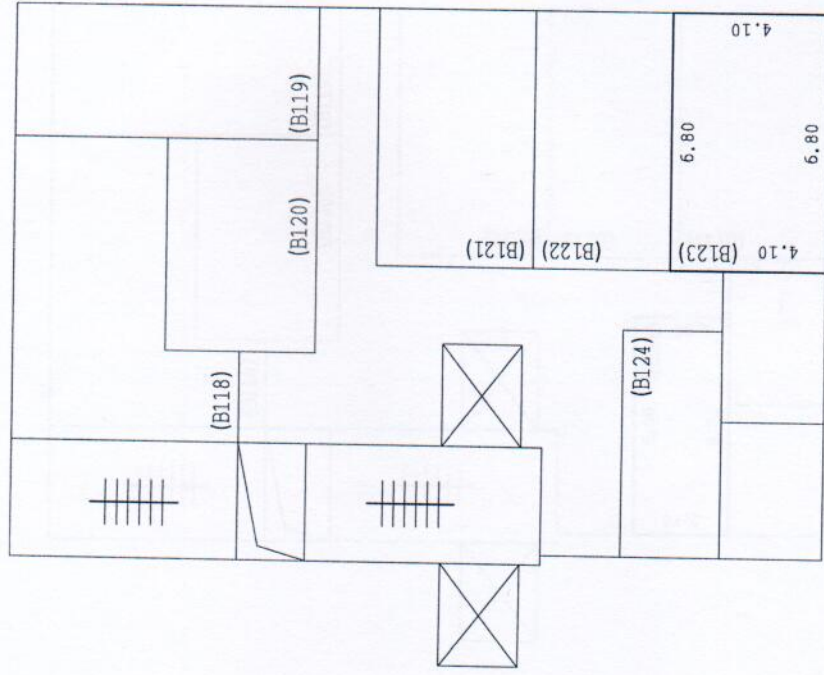

地下一层

测绘成果专用章
测乙178北京米拉测绘有限公司
证书编号 证书分类 资质等级
1111319 测绘 乙
有效期至2020年12月31日

图例	房屋权界线
	公共空间楼梯
	电梯
① (101)	单元号 房号
	管井

制图人：刘玉达

检查人：王陆阳


2019年08月20日

房产分户平面图

房屋权证号
土地证号

北
1:200

地号：———
坐落：房山区卓秀北街2号院7幢B124

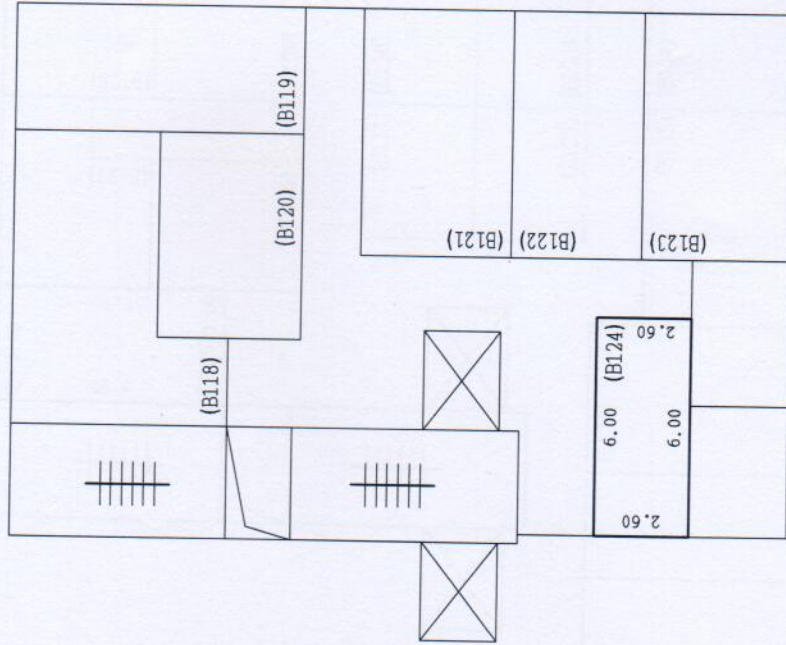

地下一层

图例	
—	房屋权界线
	专用
	公共空间楼梯
⊗	资质等级
①	电梯
①	单元号
房号	房号
有效期至2027年09月14日止	

测绘成果专用章

测甲074北京米拉测绘有限公司

证书编号 证书分类

11112001 测绘


有效期至2027年09月14日止

房产分户平面图

房屋权证号
土地证号

北
1:200

地号：— — — — —
坐落：房山区卓秀北街2号院7幢B125

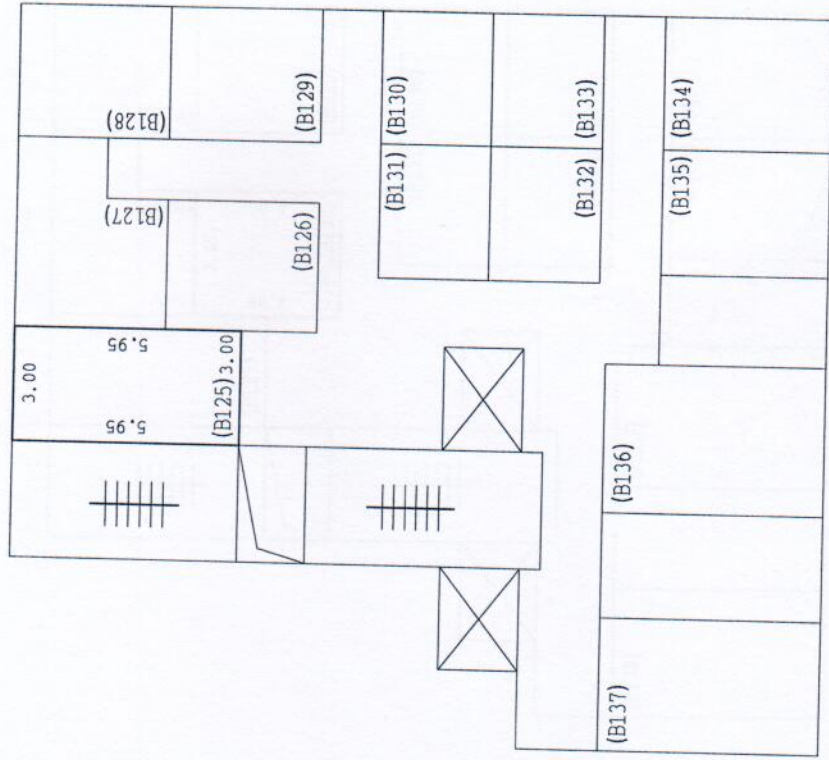

地下一层

房屋权界线	公共空间楼梯	电梯	① (101)	单元号 房号	管井
-------	--------	----	---------	--------	----

测绘成果专用章
测乙178北京米拉测绘有限公司
证书编号 证书分类 资质等级
1111319 测绘 乙级
有效期至2020年12月31日止

制人：刘玉达

检查人：王陆阳

2019年08月20日


房产分户平面图

房屋权证号
土地证号

北

1:200

地号：———
坐落：房山区卓秀北街2号院7幢B126

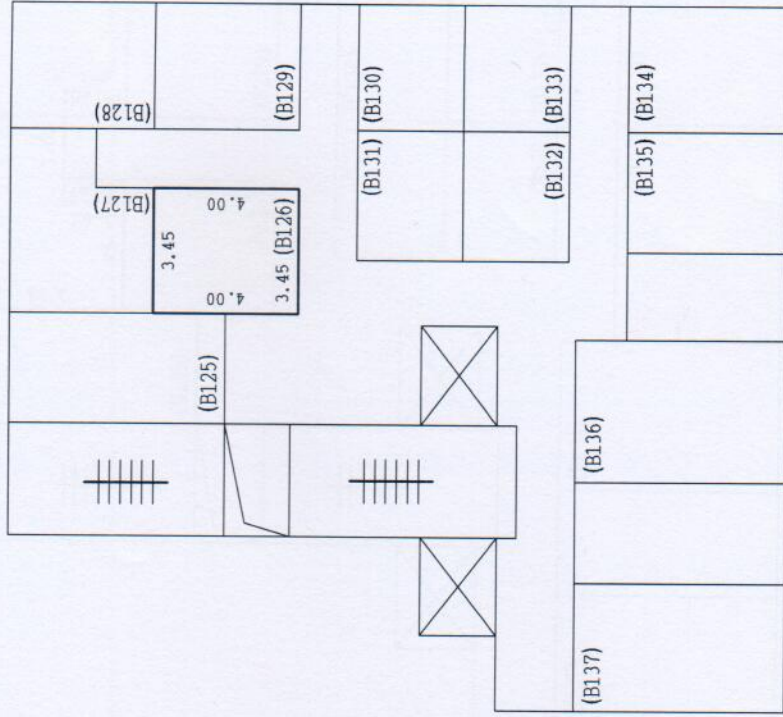

地下一层

图例

房屋权界线

公共空间楼梯

水井

电表

单元号

房号

管井

测绘成果专用章

测甲074北京米拉测绘有限公司

证书编号 证书分类 资质等级

11112001 测绘

有效期至2027年09月14日

2019年08月20日

制图人：刘玉达


检查人：王陆阳

房产分户平面图

房屋权证号
土地证号

北
1:200

地号: 房山区卓秀北街2号院7幢B127
坐落: 房山区卓秀北街2号院7幢B127

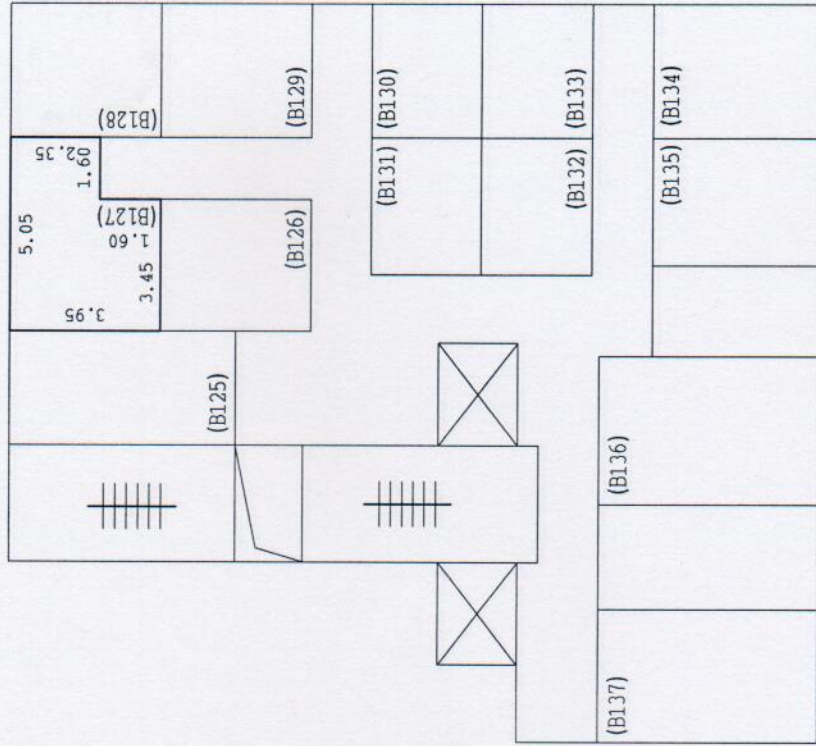

地下一层

图例

房屋权界线

公共空间楼梯

电梯

管井

① (101)
单元号 房号


测绘成果专用章
北京米拉测绘有限公司
证书编号 证书分类 资质等级
1111319 测绘 乙级
有效期至2020年12月31日止

房产分户平面图

房屋权证号
土地证号

北
1:200

地号：———
坐落：房山区卓秀北街2号院7幢B128

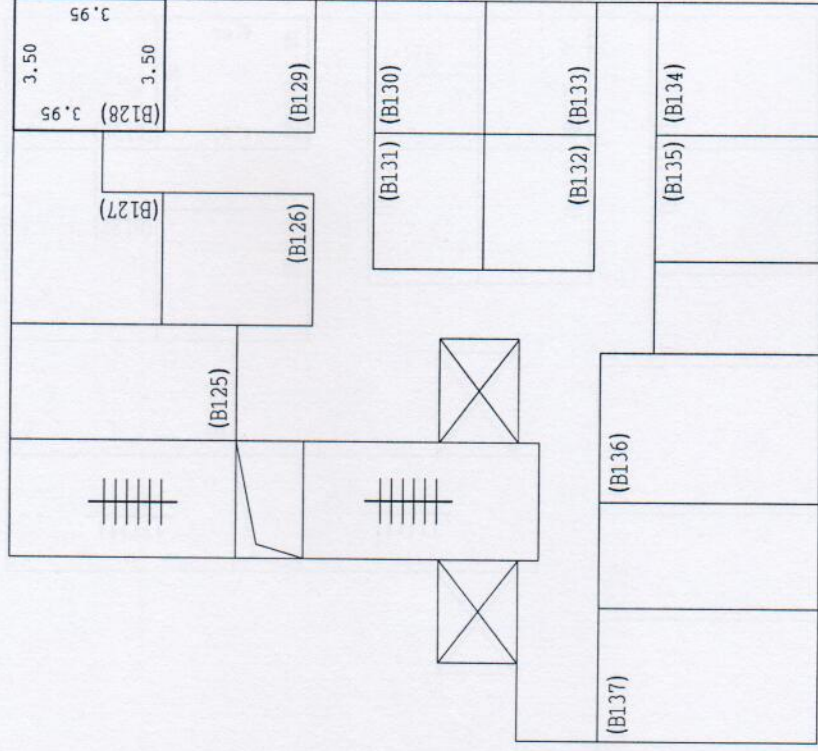

地下一层

图例	
—	房屋权界线
	公共空间楼梯
⊗	电梯
①	(101) 单元号
	房号
□	管井

测绘成果专用章
测乙178北京米拉测绘有限公司
证书编号 证书分类 资质等级
1111319 测绘 乙级
有效期至2020年12月31日止


房产分户平面图

房屋权证号
土地证号

北

1:200

地号：— — — — —
坐落：房山区卓秀北街2号院7幢B129

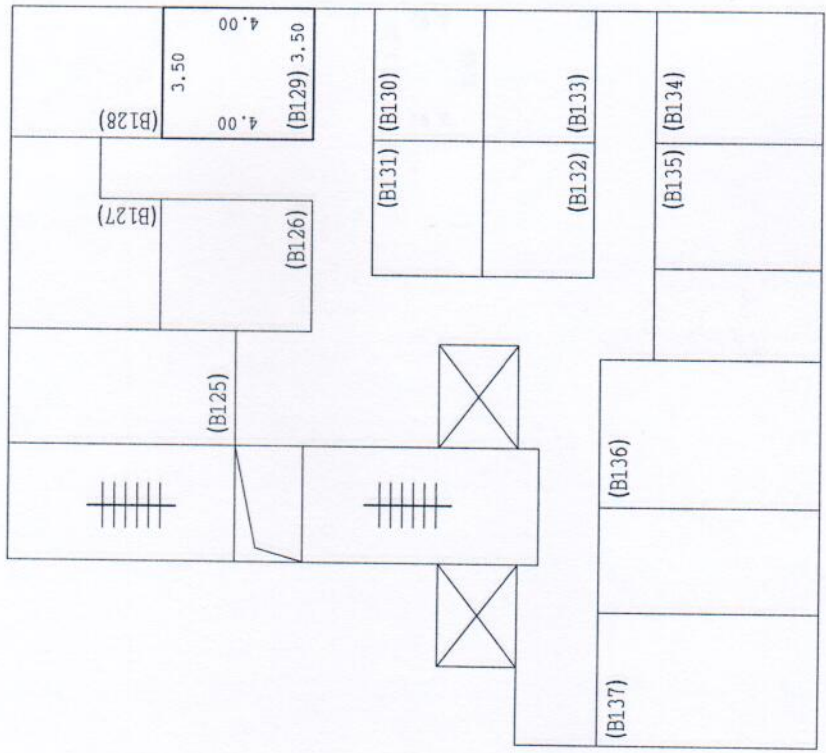

地下一层

图例	房屋权界线
	公共空间楼梯
	电梯
①	(101) 单元号 房号
	管井

测绘成果专用章
测乙178北京米拉测绘有限公司
证书编号 证书分类 资质等级
11111319 测绘 乙级
有效期至2020年12月31日止


房产分户平面图

房屋权证号
土地证号

地号：— — — — —
坐落：房山区卓秀北街2号院7幢B130

北

1:200

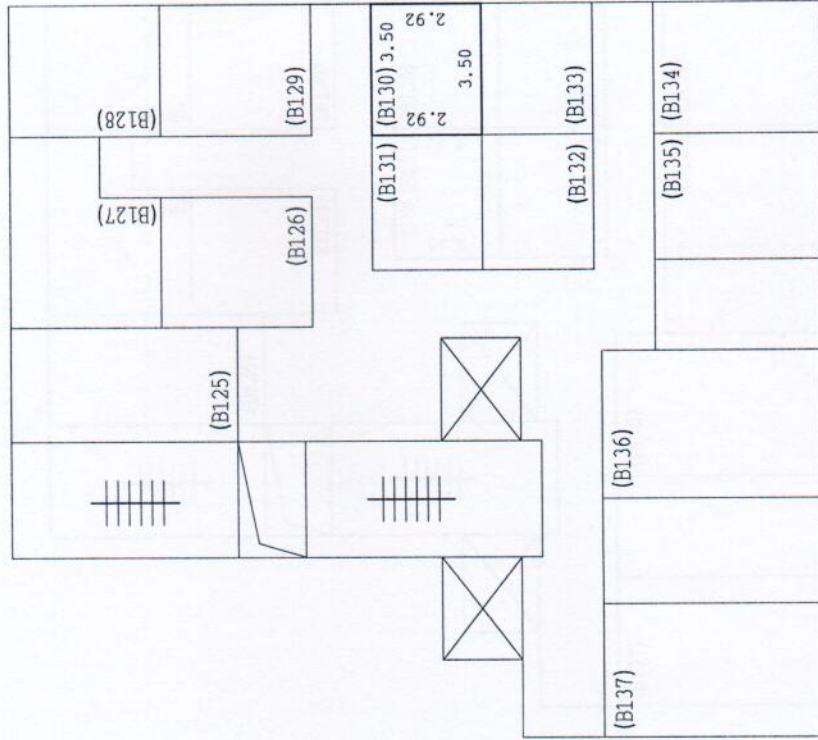

地下一层

图例

— 房屋权界线

公共空间楼梯

电梯

管井

测绘成果专用章
测乙178北京米拉测绘有限公司
证书编号 证书分类 资质等级
1111319 测绘 乙级
有效期至2020年12月31日


① (101)
单元号 房号

房产分户平面图

房屋权证号
土地证号

北
1:200

地号: 房山区卓秀北街2号院7幢B131
坐落: 房山区卓秀北街2号院7幢B131

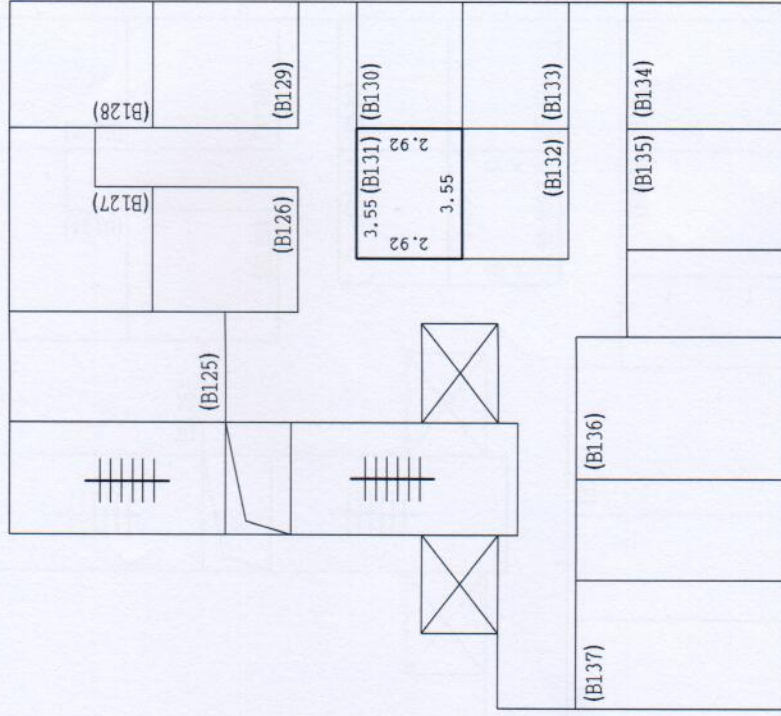

地下一层

图例	
	房屋权界线

测绘成果专用章
 测甲074北京米拉测绘有限公司
 证书编号 证书分类 质等级
 11112001 测绘 甲级
 电梯 (101)
 ① 单元号 房号
 有效期至2027年09月30日止

2019年08月20日

检查人: 王陆阳

制图人: 刘玉达


房产分户平面图

房屋权证号
土地证号

地号：— — — — —
坐落：房山区卓秀北街2号院7幢B132

北

1:200

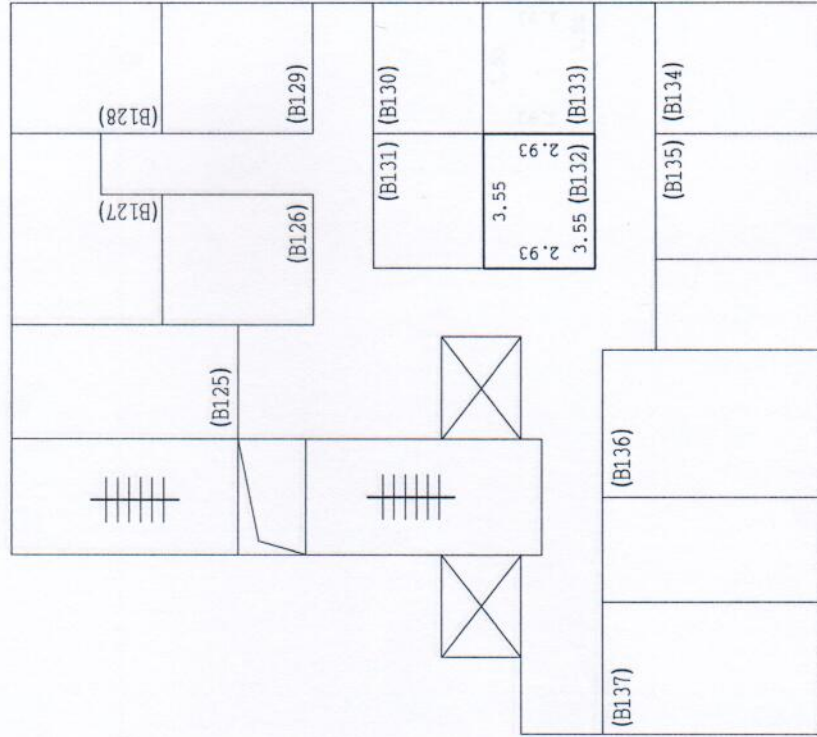

地下一层

图例	房屋权界线
公共空间楼梯	电梯
管井	① (101)
单元号	房号

测绘成果专用章
测乙178北京米拉测绘有限公司
证书编号 证书分类 资质等级
1111319 测绘 乙级
有效期至2020年12月31日止


房产分户平面图

房屋权证号
土地证号

北

1:200

地号：— — — — —
坐落：房山区卓秀北街2号院7幢B133

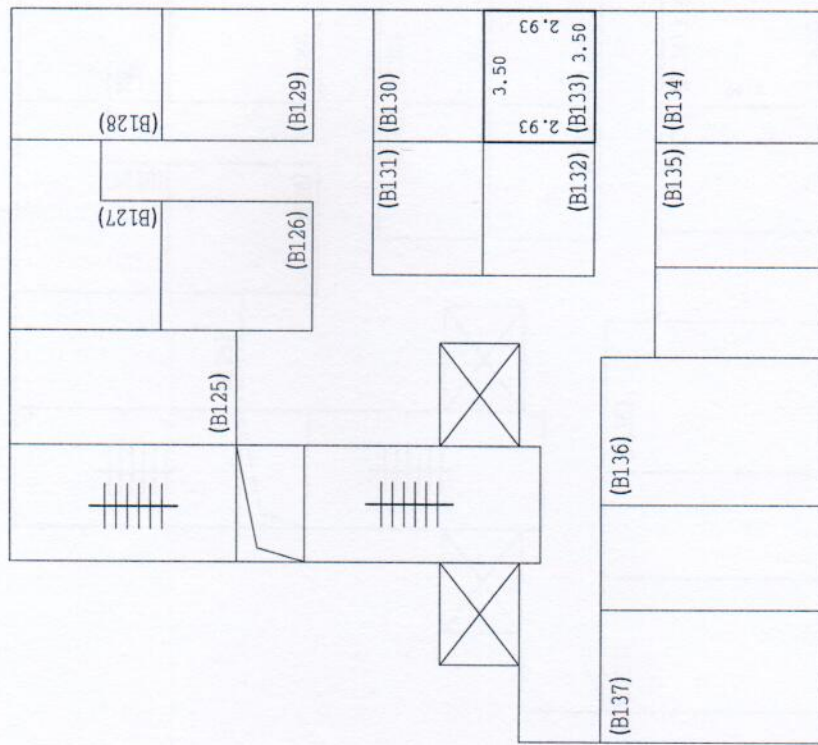

地下一层


测绘成果专用章		图例
测乙178北京米拉测绘有限公司	证书编号 1111319	房屋权界线
证书分类 资质	测绘 乙	公共空间楼梯
有效期至2020年12月31日止		电梯
①	(101)	单元号 房号
		管井

房产分户平面图

房屋权证号
土地证号

北
1:200

地号：— — — — —
坐落：房山区卓秀北街2号院7幢B134

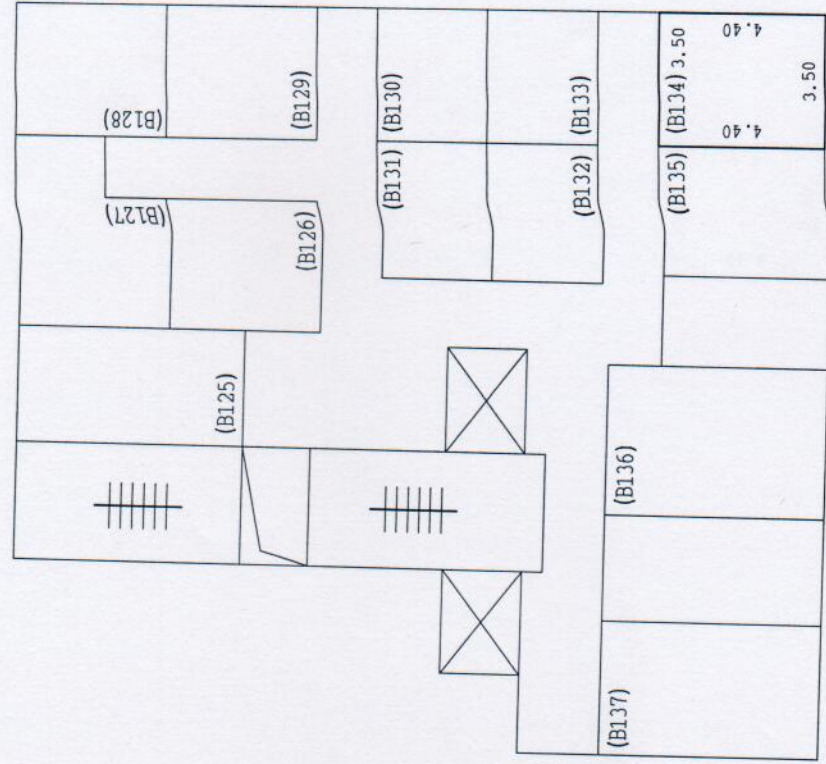

地下一层

测绘成果专用章

测乙178北京米拉测绘有限公司
证书编号 证书分类 资质等级
1111319 测绘 乙级

有效期至2020年12月31日止

图例	房屋权界线
	公共空间楼梯
	电梯
	(101) 单元号 房号
	管井

制图人：刘玉达

检查人：王陆阳


2019年08月20日

房产分户平面图

房屋权证号
土地证号

地号：———
坐落：房山区卓秀北街2号院7幢B1.35

北
1:200

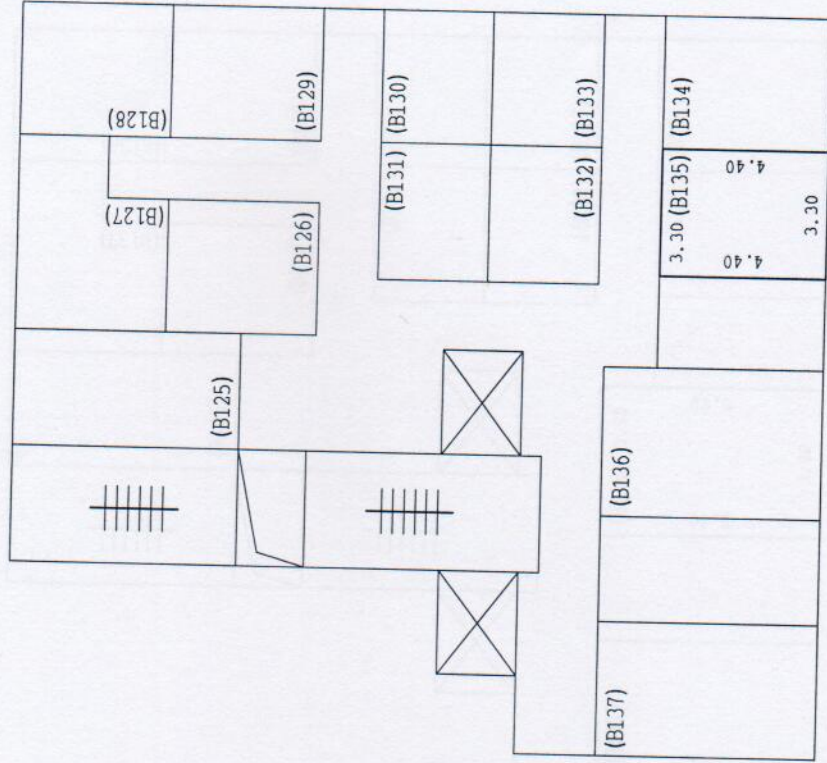

地下一层

图例
房屋权界线
公共空间楼梯
电梯
单元号 房号
管井

测绘成果专用章
测乙178 北京米拉测绘有限公司
证书编号 证书分类 资质等级
1111319 测绘 乙级
有效期至2020年12月31日止

制图人：刘玉达

检查人：王陆阳

2019 年 08 月 20 日


房产分户平面图

房屋权证号
土地证号

地号：— — — — —
坐落：房山区卓秀北街2号院7幢B136

北

1:200

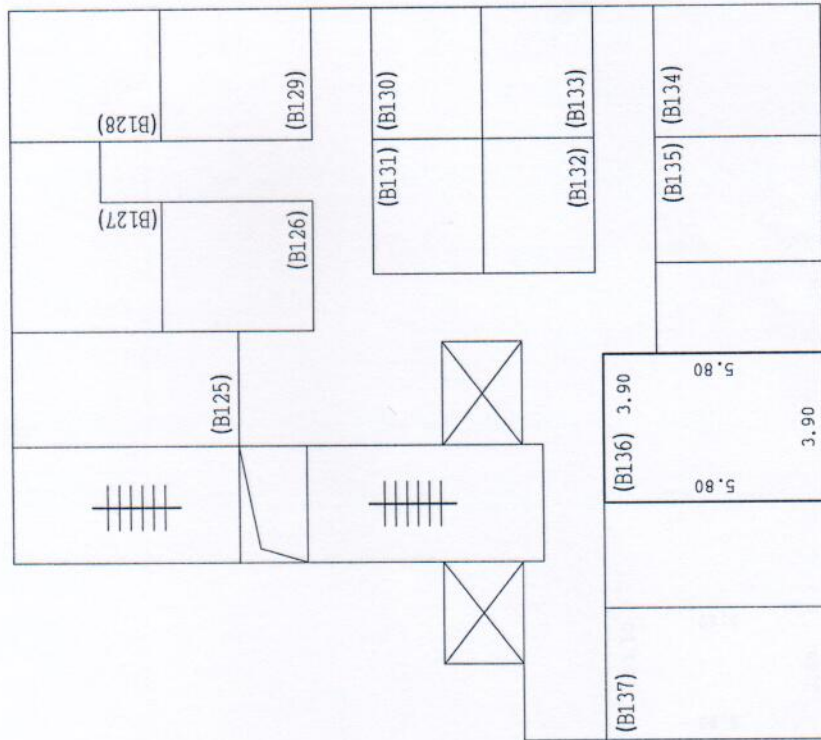

地下一层

房屋权界线	公共空间楼梯	电梯	单元号	房号
———		⊗	①	(101)
管井				

测绘成果专用章
测乙178北京米拉测绘有限公司
证书编号 11111319 资质等级 乙级
有效期至2020年12月31日

王陆阳

检查人：王陆阳

2019年08月20日


房产分户平面图

房屋权证号
土地证号

北



地号：— — — — —
坐落：房山区卓秀北街2号院7幢B137

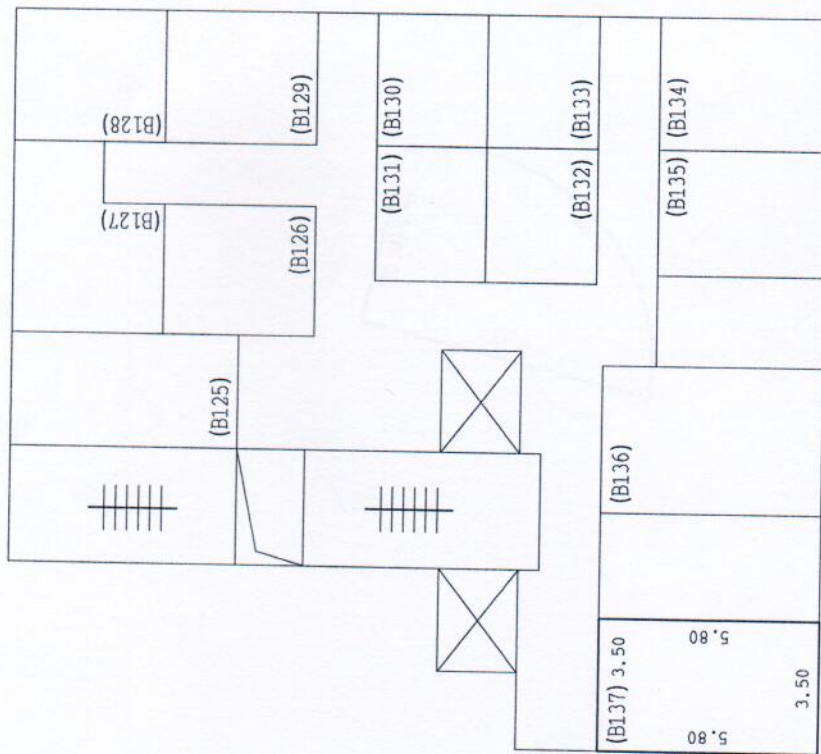

地下一层

图例

房屋权界线

公共空间楼梯

电梯

管井

测绘成果专用章

测乙178北京米拉测绘有限公司

证书编号 证书分类 资质等级

1111319 测绘 乙级

有效期至2020年12月31日

① (101)

单元号 房号

管井


房产分户平面图

房屋权证号
土地证号

地号：— — — — —
坐落：房山区卓秀北街2号院7幢B138

北

1:200

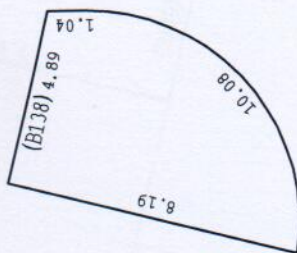

地下一层

图例

房屋权界线



公共空间楼梯

有限公司

资质等级

① B级

单元号 房号

管井

测绘成果专用章

测甲074北京米拉测绘

证书编号 证书分类

11112001 测绘

有效期至2027年09月14日止
2019年08月20日

制图人：刘玉达


检查人：王陆阳

房产分户平面图

房屋权证号
土地证号

地号：— — — — —
坐落：房山区卓秀北街2号院7幢B139

北
1:200

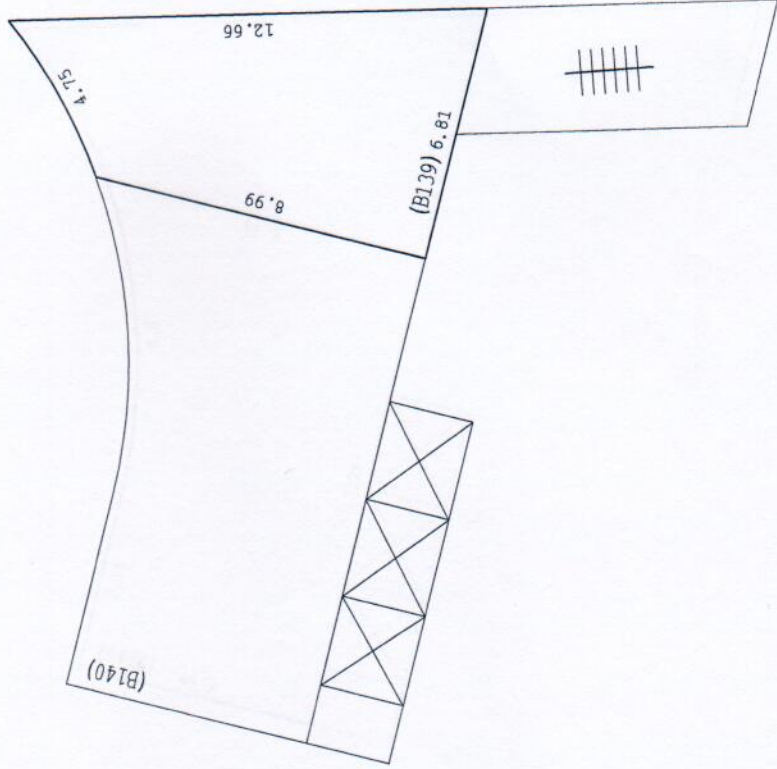

地下一层

图例	
—	房屋权界线
	公共空间楼梯
⊗	电梯
①	(101) 单元号
□	房号
□	管井


测绘成果专用章
测乙178北京米拉测绘有限公司
证书编号 证书分类 资质
1111319 测绘 乙
有效期至2020年12月31日止

房产分户平面图

房屋权证号
土地证号

地号：— — — — —
坐落：房山区卓秀北街2号院7幢B140

北
1:200

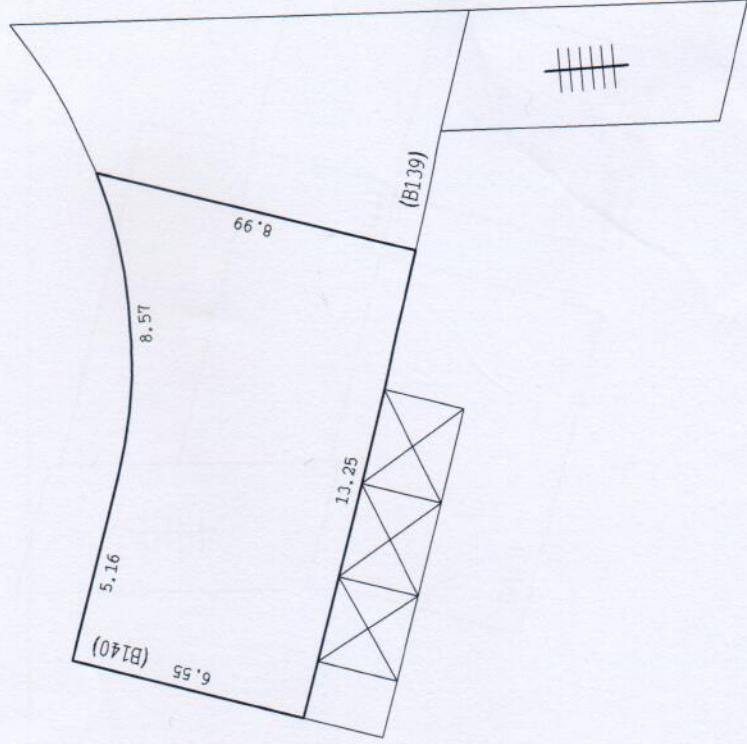

地下一层

图例	
—	房屋权界线
≡≡≡	公共空间楼梯
⊗	电梯
①	单元号
□	房号
—	管井

测绘成果专用章
 测甲074北京米拉测绘有限公司
 证书编号 证书分类 资质等级
 11112001 测绘 甲级
 有效期至2027年09月14日

房产分户平面图


房屋权证号
土地证号

北



1:200

地号: 房山区卓秀北街2号院7幢B141
坐落: 房山区卓秀北街2号院7幢B141

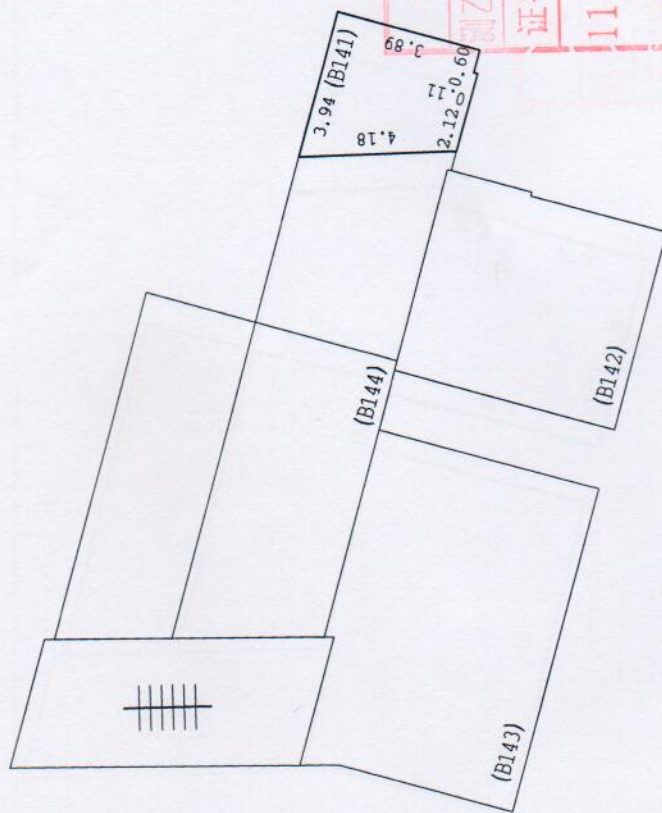

测绘成果专用章
测乙178北京米拉测绘有限公司
证书编号 1111319 测绘 乙
有效期至2020年12月31日止

图例

	房屋权界线
	公共空间楼梯
	电梯
	单元号 (101)
	房号
	管井


地下一层

房产分户平面图

房屋权证号
土地证号

北
1:200

地号：— — — — —
坐落：房山区卓秀北街2号院7幢B142

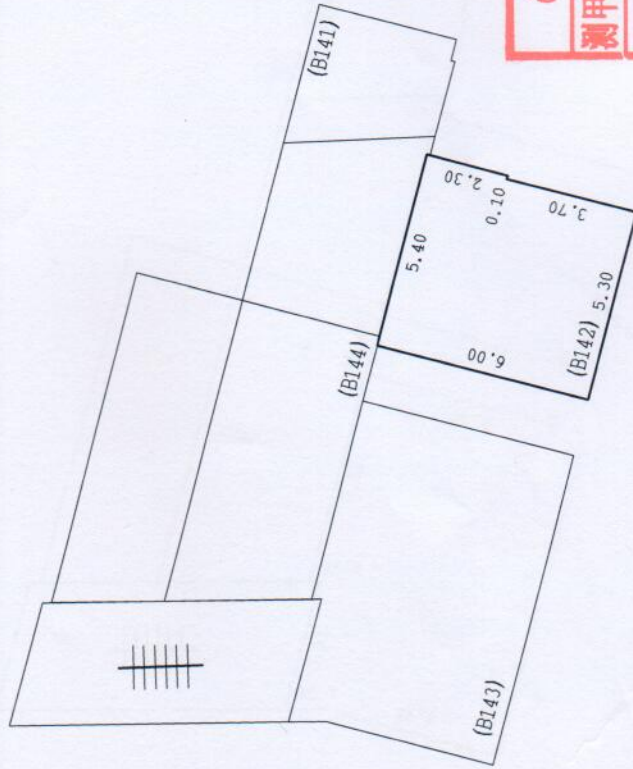

地下一层


图例	房屋分界线	公共空间楼梯	电梯	单元号	房号
	———		⊗	①	(101)
测绘成果专用章 测甲074北京米拉测绘有限公司 证书编号 证书分类 资质等级 11112001 测绘 甲级 有效期至2027年09月14日止					
					管井

房产分户平面图

房屋权证号
土地证号

地号：— — — — —
坐落：房山区卓秀北街2号院7幢B143

北
1:200

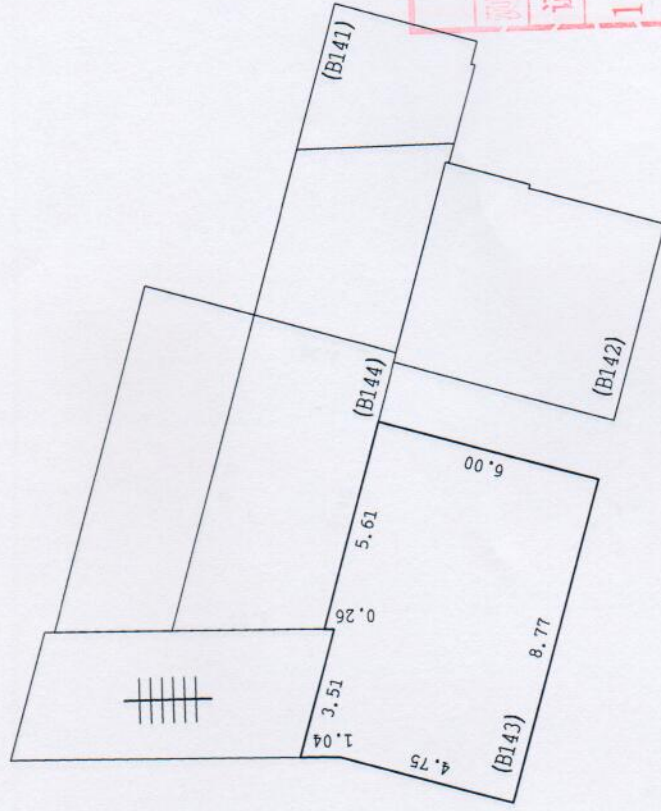

地下一层

图例	
—	房屋权界线
	公共空间楼梯
⊗	电梯
①	(101) 单元号 房号
▭	管井

测绘成果专用章
测乙.178北京米拉测绘有限公司
证书编号 1111319 测绘 乙
有效期至2020年12月31日止

房产分户平面图


房屋权证号
土地证号

北

地号：房山区卓秀北街2号院7幢B144

坐落：房山区卓秀北街2号院7幢B144

1:200

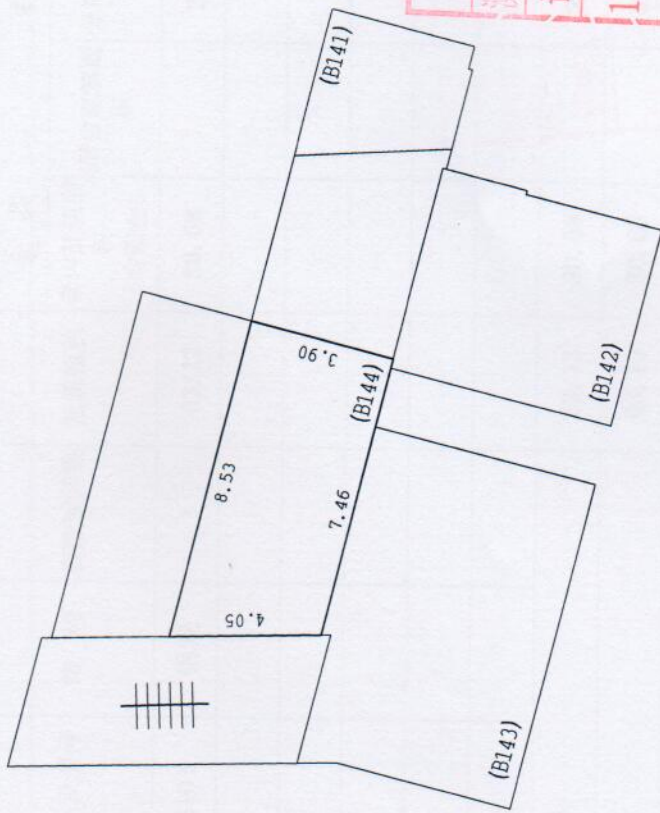

地下一层

测绘成果专用章		图例
测乙178	北京米拉测绘有限公司	房屋权界线
证书编号	证书分类	公共空间楼梯
1111319	测绘	电梯
有效期至2020年12月31日止		单元号 (101)
		房号
		管井

制图人：刘玉达

检查人：王陆阳

2019年08月20日

房屋登记表

面积单位: 平方米(m²)

共 1 页 第 1 页

图号		房山区卓秀北街2号院7幢B101											
		平房建筑面积		楼房建筑面积		楼、平房建筑总面积		其中		用途			
幢号	房屋总层数	所在层数	部位及房号	结构	套数或间数	建筑面积	63.13	套内建筑面积(含阳台)	阳台建筑面积	分摊建筑面积	使用面积	规划	使用
7幢	1 (-02)	-01	B101	钢混	1	63.13	63.13	30.68		32.45		戊类库房	
本页小计						63.13		30.68					
总计						63.13		30.68					


系数: 1.057786

填表日期: 2019年08月20日

填表人: 刘玉达

检查人: 王陆阳

测绘单位: 北京米拉测绘有限公司

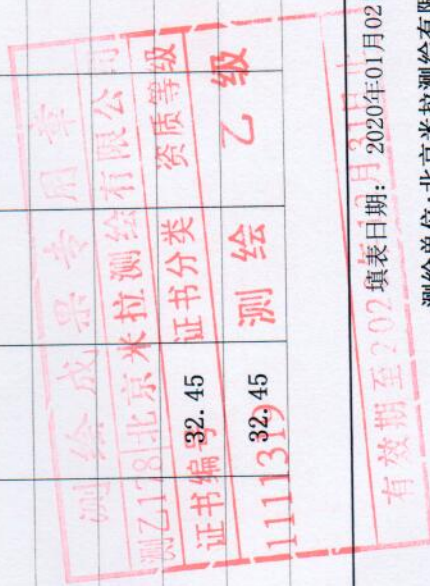


房屋登记表

共 1 页 第 1 页

面积单位: 平方米(m²)

图号		房山区卓秀北街2号院7幢B102										
		地号		楼、平房建筑总面积		49.26		49.26		49.26		
幢号	房屋总层数	所在层数	部位及房号	楼房建筑面积		套数或间数	49.26	其中			使用面积	用途
				结构	套内建筑面积(含阳台)			阳台建筑面积	分摊建筑面积	规划		
7幢	1 (-02)	-01	B102	钢混	1	49.26	23.94	25.32	25.32	戊类库房		
本 页 小 计												
总 计												
系数: 1.057786												

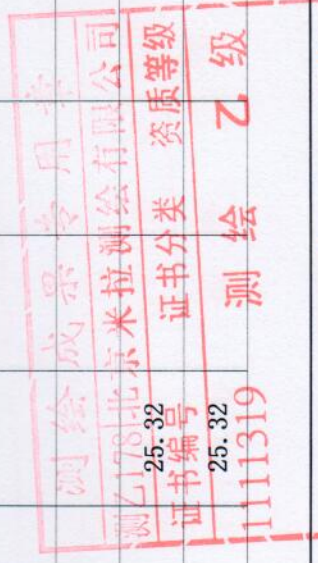

填表日期: 2020年01月02日
 有效期至: 2020年12月31日
 填表人: 刘玉达
 检查人: 王陆阳
 测绘单位: 北京米拉测绘有限公司

房屋登记表格

共 1 页 第 1 页

面积单位: 平方米(m²)


单元号	房山区卓秀北街2号院7幢B103										图号	
	平房建筑面积										地号	
幢号	平房建筑面积		楼房建筑面积		楼、平房建筑总面积		其中		使用面积	用途		
	房屋总层数	所在层数	部位及房号	结构	套数或间数	建筑面积	套内建筑面积(含阳台)	阳台建筑面积			分摊建筑面积	
7幢	1(-02)	-01	B103	钢混	1	46.67	22.68	23.99	46.67	戊类库房		
本 页 小 计											46.67	22.68
总 计											46.67	22.68

系数: 1.057786

填表日期: 2019年08月20日

填表人: 刘玉达

检查人: 王陆阳

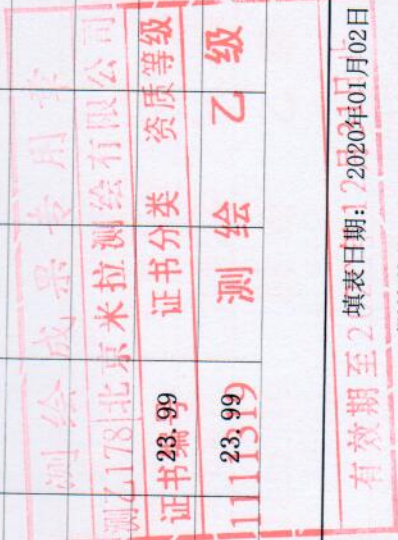

测绘单位: 北京米拉测绘有限公司

房屋登记表

共 1 页 第 1 页

面积单位: 平方米 (m²)

图号		地号		平房建筑总面积		楼、平房建筑总面积		63.52		63.52		中		使用面积		用途	
												其		其		其	
幢号	房屋总层数	所在层数	部位及房号	结构	套数或间数	建筑面积	套内建筑面积 (含阳台)	阳台建筑面积	分摊建筑面积	使用面积	使用面积	规划	使用				
7幢	1 (-02)	-01	B104	钢混	1	63.52	30.87		32.65			戊类库房					
本 页 小 计												63.52	30.87				
总 计												63.52	30.87				

系数: 1.057786



填表日期: 2019年08月20日

填表人: 刘玉达

检查人: 王陆阳

填表日期: 2020年01月02日

有效期至2020年12月31日
测绘单位: 北京米拉测绘有限公司

房屋登记表

共 1 页 第 1 页

面积单位: 平方米(m²)

房山区卓秀北街2号院7幢B105		图号											
		地号											
平房建筑面积		楼、平房建筑总面积		63.52									
楼号	房屋总层数	所在层数	部位及房号	结构	楼房建筑面积	套数或间数	建筑面积	套内建筑面积 (含阳台)	其中	阳台建筑面积	分摊建筑面积	使用面积	用途
	幢号	1 (-02)	-01										
本页小计										63.52	30.87		
总计										63.52	30.87		
备注: 系数: 1.057786													



制图日期: 2019年08月20日
 填表日期: 2020年01月02日
 有效期至: 2020年01月02日
 填表人: 刘玉达
 检查人: 王陆阳
 测绘单位: 北京米拉测绘有限公司

房屋登记表

共 1 页 第 1 页

面积单位：平方米(m²)

坐落		房山区卓秀北街2号院7幢B106											
		图号											
		地号											
				楼、平房建筑总面积						95.93			
楼号	幢号	房屋总层数	所在层数	部位及房号	楼房建筑面积		套数或间数	95.93	建筑面积	其中		使用面积	用途
					结构	套内建筑面积(含阳台)				阳台建筑面积	分摊建筑面积		
	7幢	1 (-02)	-01	B106	钢混	1		95.93		46.62	49.31	戊类库房	规划
		本页小计							95.93	46.62	49.31		
		总计							95.93	46.62	49.31		
		备注：											
		系数：1.057786											



制图日期：2019年08月20日

填表人：刘玉达

检查人：王陆阳

填表日期：2020年01月02日


测绘单位：北京米拉测绘有限公司

房屋登记簿

共 1 页 第 1 页

面积单位: 平方米(m²)

坐落		房山区卓秀北街2号院7幢B107										图号	
		平房建筑面积		楼房建筑面积		62.45		楼、平房建筑总面积		62.45		地号	
楼号	幢号	房屋总层数	所在层数	部位及房号	结构	套数或间数	建筑面积	套内建筑面积 (含阳台)	阳台建筑面积	分摊建筑面积	使用面积	规划	用途
	7幢	1 (-02)	-01	B107	钢混	1	62.45	30.35		32.10		戊类库房	使用
本页小计							62.45	30.35					
总计							62.45	30.35					

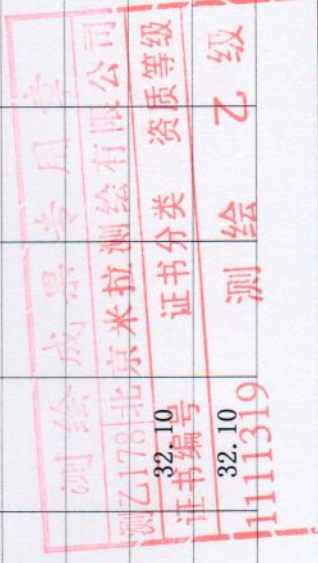

备注: 系数: 1.057786


测图日期: 2019年08月20日 填表人: 刘玉达 检查人: 王陆阳
 有效期限: 2020年01月02日 填表日期: 2020年01月02日
 测绘单位: 北京米拉测绘有限公司

房屋登记表格

共 1 页 第 1 页

面积单位: 平方米(m²)

坐落		房山区卓秀北街2号院7幢B108												
		平房建筑面积		楼房建筑面积		楼、平房建筑总面积		图号		地号				
幢号	房屋总层数	所在层数	部位及房号	结构	套数或间数	69.34	建筑总面积	69.34	其中	69.34	用途			
	幢号								套内建筑面积 (含阳台)	阳台建筑面积	分摊建筑面积	使用面积	规划	使用
	7幢	1 (-02)	-01	B108	钢混	1		69.34	20.77		48.57		戊类库房	
本页小计										69.34	20.77			
总计										69.34	20.77			

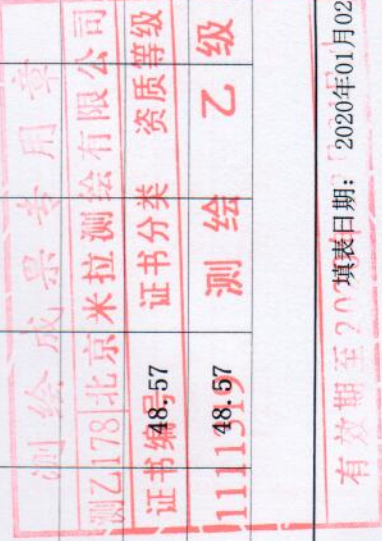

备注: 系数: 2.338579

填表日期: 2019年08月20日 填表人: 刘玉达 检查人: 王陆阳

有效期至: 2020年01月02日

测绘单位: 北京米拉测绘有限公司

房屋登记表

共 1 页 第 1 页

面积单位: 平方米(m²)

图 号		地 号		楼、平房建筑总面积		81.33		使用面积		用途					
楼号	幢号	房屋总层数	所在层数	部位及房号	结构	楼房建筑面积		套内建筑面积 (含阳台)	其 中		使用				
						套数或间数	建筑面		阳台建筑面	分摊建筑面					
平房建筑面积		房屋总层数		所在层数		部位及房号		结构		套数或间数		建筑面			
房山区卓秀北街2号院7幢B109		7幢		1 (-02)		-01		B109		钢混		1		81.33	
24.36		24.36		24.36		56.97		56.97		戊类库房					
本 页 小 计		81.33		24.36		24.36		56.97		56.97					
总 计		81.33		24.36		24.36		56.97		56.97					

测绘成果专用章
北京米拉测绘有限公司
证书编号: 11111319
资质等级: 乙级
测 绘 乙 级

备注: 系数: 2.338579

填表日期: 2020年01月02日
填表人: 王玉达
检查人: 王陆阳
有效期至: 2020年12月31日
测绘单位: 北京米拉测绘有限公司

房屋登记表

共 1 页 第 1 页

面积单位: 平方米 (m²)

坐落		房山区卓秀北街2号院7幢B110										图号					
												地号					
楼号	平房建筑面积			楼房建筑面积			楼、平房建筑总面积				使用面积		用途				
	幢号	房屋总层数	所在层数	部位及房号	结构	套数或间数	建筑面积	套内建筑面积 (含阳台)	阳台建筑面积	分摊建筑面积					规划	使用	
7幢	1 (-02)	-01	B110	钢混	1	56.49	16.92			39.57	戊类库房						
<div style="border: 2px solid red; padding: 5px; display: inline-block;"> 测绘成果专用章 京测乙178北京米拉测绘有限公司 证书编号 1111319 测绘 乙级 有效期至2020年3月31日止 </div>																	
本页小计												56.49		39.57			
总计												56.49		39.57			
备注: 系数: 2.338579																	

制图日期: 2019年08月20日

填表人: 刘玉达

检查人: 王陆阳

填表日期: 2020年01月02日

测绘单位: 北京米拉测绘有限公司

房屋登记表

共 1 页 第 1 页

面积单位: 平方米 (m²)

坐落		房山区卓秀北街2号院7幢B111										图号	
		平房建筑面积										地号	
平房建筑面积		楼房建筑面积		60.70		楼、平房建筑总面积		60.70		用途			
楼号	幢号	房屋总层数	所在层数	部位及房号	结构	套数或间数	建筑面积	套内建筑面积 (含阳台)	阳台建筑面积	分摊建筑面积	使用面积	规划	使用
	7幢	1 (-02)	-01	B111	钢混	1	60.70	18.18		42.52		戊类库房	
<div style="border: 2px solid red; padding: 5px; display: inline-block;"> 测绘成册专用章 测乙178北京米拉测绘有限公司 证书编号 证书分类 资质等级 1111319 测绘 乙级 有效期至2020年12月31日止 </div>													
		本 页 小 计				60.70		18.18					
		总 计				60.70		18.18					

备注: 系数: 2.338579

制图日期: 2019年08月20日

填表人: 刘玉达

检查人: 王陆阳

填表日期: 2020年01月02日

测绘单位: 北京米拉测绘有限公司

房屋登记表

共 1 页 第 1 页

面积单位: 平方米 (m²)

图号		房山区卓秀北街2号院7幢B113									
		平房建筑面积		楼房建筑面积		46.26		楼、平房建筑总面积		46.26	
幢号	房屋总层数	所在层数	部位及房号	结构	套数或间数	建筑面积	套内建筑面积 (含阳台)	阳台建筑面积	分摊建筑面积	使用面积	用途
7幢	1 (-02)	-01	B113	钢混	1	46.26	20.77		25.49	戊类库房	
<div style="border: 2px solid red; padding: 5px; display: inline-block;"> <p style="margin: 0;">测绘成果专用章</p> <p style="margin: 0;">北京米拉测绘有限公司</p> <p style="margin: 0;">证书编号 1111319 测绘 乙级</p> <p style="margin: 0;">资质证书等级</p> <p style="margin: 0;">有效期至2020年12月31日止</p> </div>											
本 页 小 计						46.26	20.77		25.49		
总 计						46.26	20.77		25.49		
备注: 系数: 1.227149											

测绘日期: 2019年08月20日

填表人: 刘玉达

检查人: 王陆阳

填表日期: 2020年01月02日

测绘单位: 北京米拉测绘有限公司

房屋登记表格

共 1 页 第 1 页

面积单位: 平方米(m²)

坐落	房山区卓秀北街2号院7幢B114														
	平房建筑面积		楼房建筑面积		楼、平房建筑总面积		图号		地号						
楼号	幢号	房屋总层数	所在层数	部位及房号	结构	套数或间数	建筑面积	46.26	套内建筑面积 (含阳台)	阳台建筑面积	分摊建筑面积	其中	使用面积	用途	
	7幢	1 (-02)	-01	B114	钢混	1	46.26	46.26	20.77		25.49		25.49	戊类库房	
<div style="border: 2px solid red; padding: 5px; display: inline-block;"> 测绘成果专用章 测乙178北京米拉测绘有限公司 证书编号 1111319 测绘 乙级 有效期至 2020年12月31日止 </div>															
本页小计										46.26	20.77	25.49			
总计										46.26	20.77	25.49			

备注: 系数: 1.227149

测图日期: 2019年08月20日

填表人: 刘玉达

填表日期: 2020年01月02日

检查人: 王陆阳

测绘单位: 北京米拉测绘有限公司

房屋登记表

共 1 页 第 1 页

面积单位: 平方米(m²)

坐落		房山区卓秀北街2号院7幢B115										图号	
		平房建筑面积		楼房建筑面积		54.21		楼、平房建筑总面积		54.21		地号	
楼号	幢号	房屋总层数	所在层数	部位及房号	结构	套数或间数	建筑面积	套内建筑面积 (含阳台)	阳台建筑面积	分摊建筑面积	使用面积	规划	用途
		7幢	1(-02)	-01	B115	钢混	1	54.21	24.34		29.87		戊类库房
本 页 小 计							54.21	24.34		29.87			
总 计							54.21	24.34		29.87			
备注: 系数: 1.227149													

测绘成果专用章

测乙178北京米拉测绘有限公司

证书编号 资质证书等级

1111319 测绘 乙级

有效期至2020年12月31日止

测图日期: 2019年08月20日

填表人: 刘玉达

检查人: 王陆阳

填表日期: 2020年01月02日

测绘单位: 北京米拉测绘有限公司

房屋登记表

面积单位：平方米 (m²)

共 1 页 第 1 页		图 号		地 号	
落 房山区卓秀北街2号院7幢B116		楼、平房建筑总面积		92.23	
平房建筑面积		其中		用途	
楼号	幢号	套内建筑面积 (含阳台)	阳台建筑面积	分摊建筑面积	使用面积
	房屋总层数	所在层数	部位及房号	结构	套数或间数
7幢	1 (-02)	-01	B116	钢混	1
		41.41	92.23	50.82	戊类库房
本 页 小 计		41.41	92.23	50.82	
总 计		41.41	92.23	50.82	



备注：系数：1.227149


测图日期：2019年08月20日 填表日期：2020年01月02日
 填表人：刘玉达 检查人：王陆阳
 测绘单位：北京米拉测绘有限公司

房屋登记表

共 1 页 第 1 页

面积单位: 平方米 (m²)

房山区卓秀北街2号院7幢B119		图号		
		地号		
平房建筑面积		楼、平房建筑总面积		47.06
幢号	房屋总层数	其中		用途
	幢号	所在层数	部位及房号	
7幢	1 (-02)	-01	B119	47.06
		结构	套数或间数	建筑面积
		钢混	1	47.06
		套内建筑面积 (含阳台)	阳台建筑面积	分摊建筑面积
		27.83	19.23	19.23
本页小计				47.06
总计				47.06
		系数: 0.691136		19.23

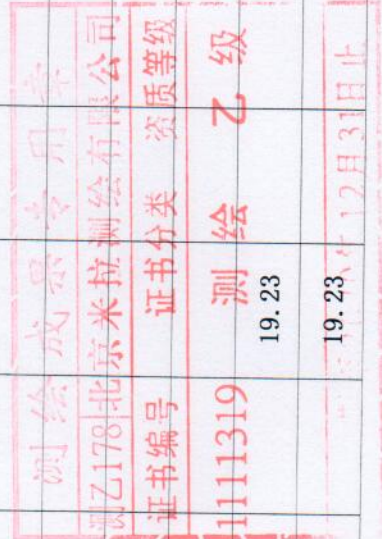

填表日期: 2019年08月20日

填表人: 刘玉达

检查人: 王陆阳

填表日期: 2020年01月02日

测绘单位: 北京米拉测绘有限公司

房屋登记表

共 1 页 第 1 页

面积单位: 平方米 (m²)

坐落		房山区卓秀北街2号院7幢B120									
平房建筑面积		图号		地号		楼、平房建筑总面积		37.75		用途	
楼号	幢号	房屋总层数	所在层数	部位及房号	结构	楼房建筑面积	37.75	其中		使用面积	使用
	7幢	1 (-02)	-01	B120	钢混	套内建筑面积 (含阳台)	22.32	阳台建筑面积	分摊建筑面积	15.43	
						建筑面积	37.75			戊类库房	
						套数或间数	1				
						本页小计	37.75	22.32	15.43	15.43	
						总计	37.75	22.32	15.43	15.43	
备注:						<div style="border: 2px solid red; padding: 5px; text-align: center;"> <p>测绘成果专用章</p> <p>测乙178北京米拉测绘有限公司</p> <p>证书编号 证书分类 资质等级</p> <p>1111319 测绘 乙级</p> <p>2019年12月31日止</p> </div>					
系数: 0.691136											

制图日期: 2019年08月20日

填表人: 刘玉达

检查人: 王陆阳

填表日期: 2020年01月02日


测绘单位: 北京米拉测绘有限公司

房屋登记表

共 1 页 第 1 页

面积单位: 平方米 (m²)

图号		房山区卓秀北街2号院7幢B121									
		平房建筑面积		楼房建筑面积		47.72		楼、平房建筑总面积		47.72	
幢号	房屋总层数	所在层数	部位及房号	结构	套数或间数	建筑面积	套内建筑面积 (含阳台)	阳台建筑面积	分摊建筑面积	使用面积	用途
7幢	1 (-02)	-01	B121	钢混	1	47.72	28.22		19.50		戊类库房
本 页 小 计						47.72	28.22	111319	1950	乙 级	
总 计						47.72	28.22		19.50		
系数: 0.691136 本表有效期至: 2020年01月31日止											

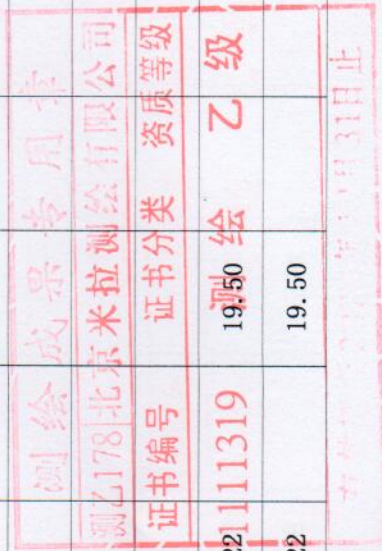

填表日期: 2019年08月20日

填表人: 刘玉达

检查人: 王陆阳

填表日期: 2020年01月02日


测绘单位: 北京米拉测绘有限公司

房屋登记表

共 1 页 第 1 页

面积单位：平方米(m²)

坐落		房山区卓秀北街2号院7幢B122										图号	
		平房建筑面积										楼、平房建筑总面积	
楼号	幢号	房屋总层数	所在层数	部位及房号	楼房建筑面积		其中			使用面积	用途		
					结构	套数或间数	套内建筑面积(含阳台)	阳台建筑面积	分摊建筑面积		规划	使用	
	7幢	1 (-02)	-01	B122	钢混	1	41.40	24.48	16.92	16.92	41.40	戊类库房	
本页小计							41.40	24.48	16.92	16.92			
总计							41.40	24.48	16.92	16.92			
备注：系数：0.691136													

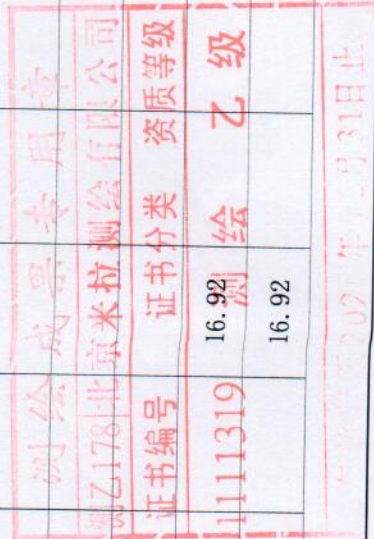

测图日期：2019年08月20日

填表人：刘玉达

检查人：王陆阳

填表日期：2020年01月02日

测绘单位：北京米拉测绘有限公司

房屋登记表格

共 1 页 第 1 页

面积单位: 平方米 (m²)

坐落		房山区卓秀北街2号院7幢B123										图号			
		平房建筑面积										地号			
楼号	幢号	房屋总层数	所在层数	部位及房号	楼房建筑面积		47.15	楼、平房建筑总面积				47.15		用途	
					结构	套数或间数		建筑面积	其中	阳台建筑面积	套内建筑面积(含阳台)	分摊建筑面积	使用面积		规划
	7幢	1 (-02)	-01	B123	钢混	1	47.15	27.88						19.27	
		本页小计					47.15	27.88	19.27	19.27					
		总计					47.15	27.88	19.27	19.27					
备注: 系数: 0.691136 <div style="border: 2px solid red; padding: 5px; display: inline-block; text-align: center;"> 测绘成果专用章 京乙178北京米拉测绘有限公司 证书编号 证书分类 资质证书等级 1111319 测绘 乙级 有效期至2020年12月31日止 </div>															

制图日期: 2019年08月20日

填表人: 刘玉达

检查人: 王陆阳

填表日期: 2020年01月02日


测绘单位: 北京米拉测绘有限公司

房屋登记表

共 1 页 第 1 页

面积单位：平方米 (m²)

坐落	房山区卓秀北街2号院7幢B125												
	平房建筑面积		楼房建筑面积		楼、平房建筑总面积		图号	用途					
楼号	幢号	房屋总层数	所在层数	部位及房号	结构	套数或间数	建筑面积	套内建筑面积 (含阳台)	阳台建筑面积	分摊建筑面积	使用面积	规划	使用
	7幢	1 (-02)	-01	B125	钢混	1	32.26	17.85		14.41		戊类库房	
本页小计							32.26	17.85		14.41			
总计							32.26	17.85		14.41			

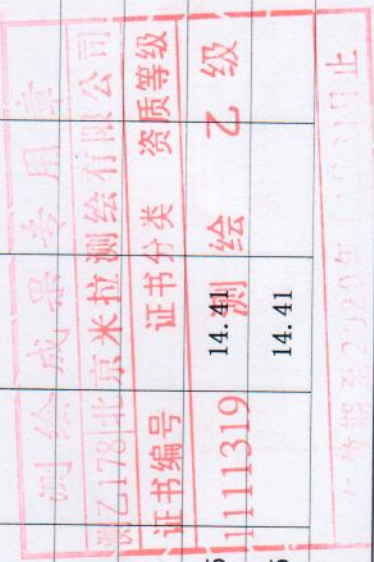

备注：系数：0.807101

填表日期：2019年08月20日
 填表人：刘玉达
 检查人：王陆阳
 填表日期：2020年01月02日
 测绘单位：北京米拉测绘有限公司

房屋登记表格

共 1 页 第 1 页

面积单位：平方米 (m²)

坐落		房山区卓秀北街2号院7幢B127										图号		
		平房建筑面积										地号		
楼号	幢号	房屋总层数	所在层数	部位及房号	楼房建筑面积		31.43	楼、平房建筑总面积			31.43	使用面积	用途	
					结构	套数或间数		建筑面积	其中	套内建筑面积 (含阳台)			阳台建筑面积	分摊建筑面积
	7幢	1 (-02)	-01	B127	钢混	1	31.43	17.39	14.04	14.04				
		本 页 小 计					31.43	17.39						
		总 计					31.43	17.39						
备注:		系数: 0.807101												



测图日期: 2019年08月20日 填表人: 刘玉达 检查人: 王陆阳 填表日期: 2020年01月02日

测绘单位: 北京米拉测绘有限公司


房屋登记表

共 1 页 第 1 页

面积单位: 平方米(m²)

坐落		房山区卓秀北街2号院7幢B128										图号				
		平房建筑面积										地号				
楼号	幢号	房屋总层数	所在层数	部位及房号	楼房建筑面积		24.99	楼、平房建筑总面积				24.99		使用面积	规划	用途
					结构	套数或间数		套内建筑面积(含阳台)	阳台建筑面积	分摊建筑面积						
	7幢	1(-02)	-01	B128	钢混	1	24.99	13.83			11.16					
		本页小计					24.99	13.83								
		总计					24.99	13.83								

备注: 系数: 0.807101

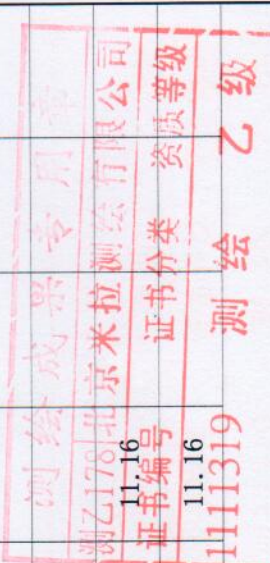


测图日期: 2019年08月20日 填表人: 刘玉达 检查人: 王陆阳 填表日期: 2020年01月02日
 测绘单位: 北京米拉测绘有限公司

房屋登记表

共 1 页 第 1 页

面积单位：平方米(m²)

坐落 房山区卓秀北街2号院7幢B129		图号 地号			
平房建筑面积		楼、平房建筑总面积		25.30	
楼号	幢号	房屋总层数	所在层数	部位及房号	结构
	7幢	1 (-02)	-01	B129	钢混
楼房建筑面积		套数或间数	建筑面积		25.30
		1	1		25.30
其		中		用途	
套内建筑面积 (含阳台)		阳台建筑面积	分摊建筑面积		使用面积
14.00		14.00	11.30		戊类库房
14.00		14.00		14.00	
25.30		25.30		25.30	
25.30		25.30		25.30	
本 页 小 计		总 计		1111319	
系数: 0.807101		证书编号: 11.30		证书分类: 资质等级	
测图日期: 2019年08月20日		填表日期: 2020年01月02日		测绘单位: 北京米拉测绘有限公司	
测图日期: 2019年08月20日		填表日期: 2020年01月02日		测绘单位: 北京米拉测绘有限公司	
测图日期: 2019年08月20日		填表日期: 2020年01月02日		测绘单位: 北京米拉测绘有限公司	

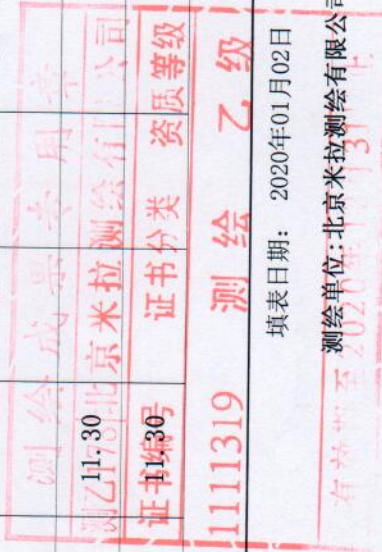

测图日期: 2019年08月20日
填表日期: 2020年01月02日
测绘单位: 北京米拉测绘有限公司

测图日期: 2019年08月20日
填表日期: 2020年01月02日
测绘单位: 北京米拉测绘有限公司


测图日期: 2019年08月20日
填表日期: 2020年01月02日
测绘单位: 北京米拉测绘有限公司

房屋登记表

共 1 页 第 1 页

面积单位: 平方米(m²)

坐落	房山区卓秀北街2号院7幢B131										图号	地号
	平房建筑面积		楼房建筑面积		18.76		楼、平房建筑总面积					
楼号	幢号	房屋总层数	所在层数	部位及房号	结构	套数或间数	建筑面积	套内建筑面积 (含阳台)	阳台建筑面积	分摊建筑面积	使用面积	用途
	7幢	1(-02)	-01	B131	钢混	1	18.76	10.38		8.38		戊类库房
		本 页 小 计					18.76	10.38		8.38		
		总 计					18.76	10.38		8.38		
备注: 系数: 0.807101												

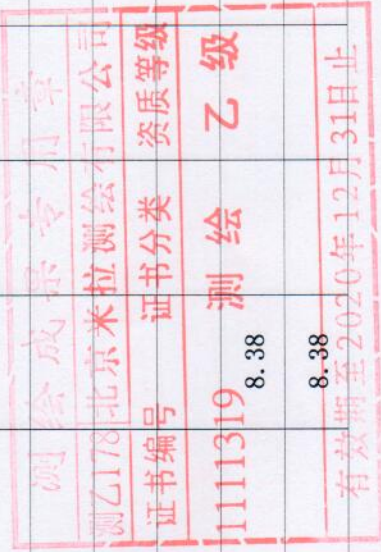

测图日期: 2019年08月20日

填表人: 刘玉达

检查人: 王陆阳

填表日期: 2020年01月02日


测绘单位: 北京米拉测绘有限公司

房屋登记表

共 1 页 第 1 页

面积单位: 平方米(m²)

坐落	房山区卓秀北街2号院7幢B132										图号	
											地号	
	平房建筑面积			楼房建筑面积			楼、平房建筑总面积			18.76		
楼号	幢号	房屋总层数	所在层数	部位及房号	结构	套数或间数	建筑面积	套内建筑面积 (含阳台)	阳台建筑面积	分摊建筑面积	使用面积	用途
	7幢	1 (-02)	-01	B132	钢混	1	18.76	10.38		8.38		规划 戊类库房
本 页 小 计												
总 计												
备注:	系数: 0.807101											

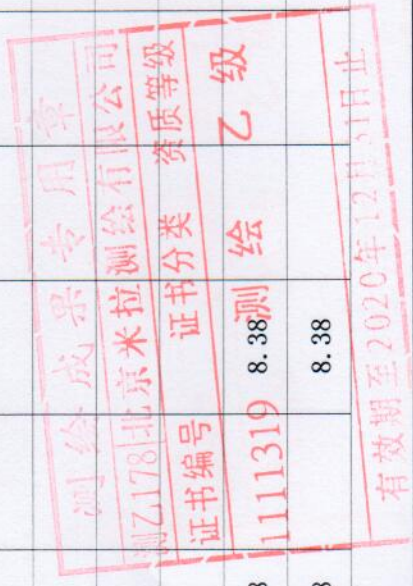

测图日期: 2019年08月20日

填表人: 刘玉达

检查人: 王陆阳

填表日期: 2020年01月02日

测绘单位: 北京米拉测绘有限公司

房屋登记表

共 1 页 第 1 页

面积单位: 平方米 (m²)

坐落		房山区卓秀北街2号院7幢B133										图号			
												地号			
平房建筑面积		18.50		楼房建筑面积				18.50				楼、平房建筑总面积		18.50	
楼号	幢号	房屋总层数	所在层数	部位及房号	结构	套数或间数	建筑面积	套内建筑面积 (含阳台)	阳台建筑面积	分摊建筑面积	其中	使用面积	用途		
	7幢	1 (-02)	-01	B133	钢混	1	18.50	10.24		8.26	戊类库房			规划	使用
备注:		系数: 0.807101		本页小计		18.50		10.24		8.26					
		总数:		总计		18.50		10.24		8.26					

测绘成果专用章
 测乙178 北京米拉测绘有限公司
 证书编号 证书分类 资质等级
 1111319 测绘 乙级
 有效期至2020年12月31日止

测图日期: 2019年08月20日

填表人: 刘玉达

检查人: 王陆阳

填表日期: 2020年01月02日

测绘单位: 北京米拉测绘有限公司

房屋登记表

共 1 页 第 1 页

面积单位: 平方米(m²)

坐落		房山区卓秀北街2号院7幢B135										
图号												
地号												
平房建筑面积		26.24		楼、平房建筑总面积		26.24					26.24	
楼号	幢号	房屋总层数	所在层数	部位及房号	楼房建筑面积		其中		使用面积		用途	
	7幢	1 (-02)	-01	B135	结构	套数或间数	建筑总面积	套内建筑面积 (含阳台)	阳台建筑面积	分摊建筑面积	规划	使用
					钢混	1	26.24	14.52		11.72	戊类库房	
本 页 小 计							26.24	14.52		11.72		
总 计							26.24	14.52		11.72		
备注:		系数: 0.807101										



测图日期: 2019年08月20日

填表人: 刘玉达

检查人: 王陆阳

填表日期: 2020年01月02日


测绘单位: 北京米拉测绘有限公司

房屋登记簿

共 1 页 第 1 页

面积单位: 平方米(m²)

坐落		房山区卓秀北街2号院7幢B136										图号	
												地号	
平房建筑面积		楼房建筑面积		楼、平房建筑总面积		其中		使用面积		用途			
幢号	房屋总层数	所在层数	部位及房号	结构	套数或间数	建筑面积	40.88	套内建筑面积(含阳台)	阳台建筑面积	分摊建筑面积	40.88	规划	使用
7幢	1(-02)	-01	B136	钢混	1	40.88	40.88	22.62		18.26		戊类库房	
本 页 小 计						40.88	40.88	22.62			18.26		
总 计						40.88	40.88	22.62			18.26		
备注:		系数: 0.807101											

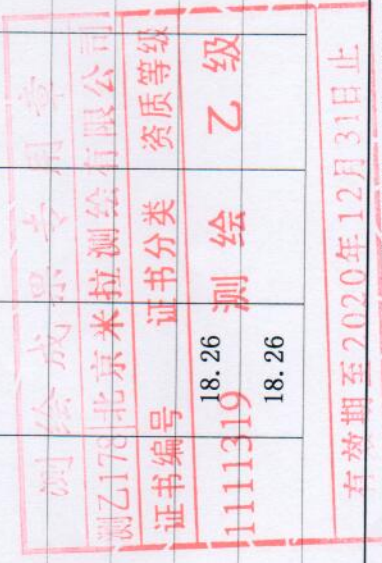

测图日期: 2019年08月20日

填表人: 刘玉达

检查人: 王陆阳

填表日期: 2020年01月02日

测绘单位: 北京米拉测绘有限公司

房屋登记表

共 1 页 第 1 页

面积单位: 平方米 (m²)

坐落	房山区卓秀北街2号院7幢B143										图号			
											地号			
	平房建筑面积			楼房建筑面积			楼、平房建筑总面积			56.32				
楼号	幢号	房屋总层数	所在层数	部位及房号	结构	套数或间数	建筑面积	56.32	套内建筑面积 (含阳台)	阳台建筑面积	分摊建筑面积	其中	使用面积	用途
	7幢	1 (-02)	-01	B143										
本 页 小 计														
总 计														
备注:	系数: 0.083850													



测图日期: 2019年08月20日 填表日期: 2020年01月02日 检查人: 王陆阳

填表人: 刘玉达


测绘单位: 北京米拉测绘有限公司

房屋登记表格

共 1 页 第 1 页

面积单位：平方米 (m²)

坐落	房山区卓秀北街2号院7幢B144													
	图号		楼、平房建筑总面积								33.79			
	地号		其中			使用面积			用途					
楼号	幢号	房屋总层数	所在层数	部位及房号	结构	套数或间数	建筑面积	33.79	套内建筑面积 (含阳台)	阳台建筑面积	分摊建筑面积	使用面积	规划	使用
	7幢	1 (-02)	-01	B144	钢混	1	33.79	31.18			2.61		戊类库房	
本 页 小 计												33.79	31.18	
总 计												33.79	31.18	
备注：	系数：0.083850													

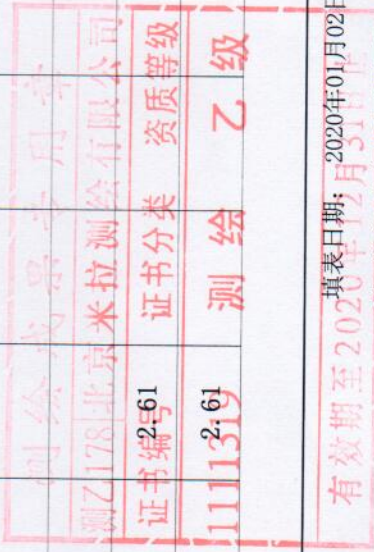

测图日期： 2019年08月20日

填表人： 刘玉达

检查人： 王陆阳

填表日期： 2020年01月02日
有效期至 2020年12月31日

测绘单位：北京米拉测绘有限公司

006 007 008 

不动产权证书

不动产权

不动产权证书

不动产权证书

不动产权

不动产权

不动产权

不动产权

不动产权证书

不动产权证书

不动产权证书

不动产权

不动产权证书

不动产权证书

