定界结果公告

京兴地调公告2026第9号

北京市规划和自然资源委员会大兴分局已于2026年6月10日对北京市大兴城镇建设综合开发集团有限公司的宗地权属界线进行调查并组织指界事宜发布公告指界通知书，并已于2026年6月18日在北京市大兴区清源街道枣园小区锅炉房（集合地点）开展调查并组织指界，相关权利人住宅小区（枣园小区）业主委员会或全部业主并未到场指界。

现将宗地调查表（界址标示表、宗地草图复印件，由于本项目界址标示未体现现状地物，本次一并附上拟定的宗地图和界址点坐标）进行公告，内有定界结果，相关权利人如有异议，应在本定界结果公告发布后十五日内（2026年6月25日至2026年7月9日），持与定界结果有利害关系的证明文件到北京市规划和自然资源委员会大兴分局不动产登记中心（地址：北京市大兴区永华南里9号楼二层，咨询电话：81213005）提出划界申请，逾期不申请，按界址标示表、宗地草图等文件上定界结果为准。

附件：1.宗地调查表（界址标示表、宗地草图复印件）

2.拟定的宗地图、宗地界址点坐标成果表

北京市规划和自然资源委员会大兴分局

2026年6月24日

北京市规划和自然资源委员会

界址标示表

界址点号	界标类型					界址边长（m）	界址线类别										界址线位置			说明
	钢钉	混凝土桩	喷涂	木桩	无标志		道路	沟渠	围墙	墙壁	栅栏	田埂	滴水线	两点连线	无标识		内	中	外	
J1					√	31.18								√				√		
J2					√	77.50								√				√		
J3					√	31.66								√				√		
J4					√	77.72								√				√		
J1					√															

北京市规划和自然资源委员会

宗 地 草 图

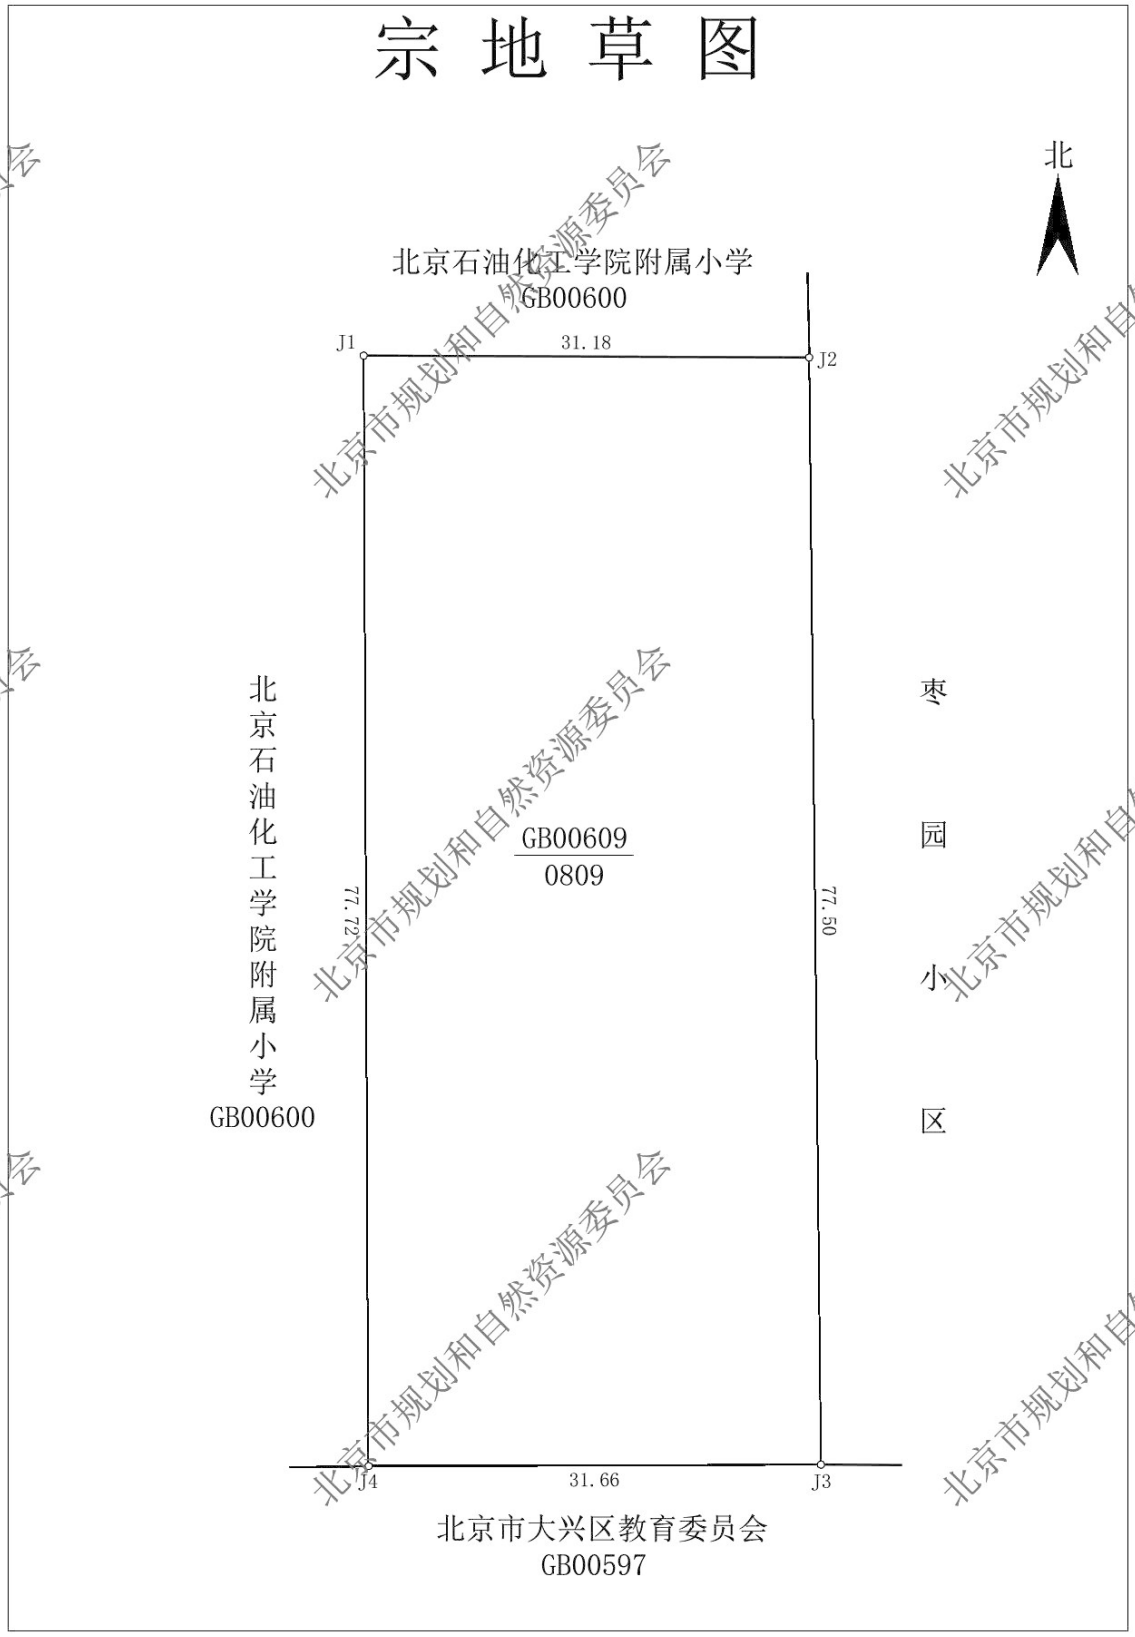

比例尺 1:500

北京市规划和自然资源委员会

宗 地 图

单位：m ． m²

宗地代码:110115003001GB00609

所在图幅号:C-2-5-29（3）、C-2-5-39（4）　　宗地面积:2438.42

2026年06月解析法测绘界址点　　比例尺 1:500　　制图者:

绘图日期:2026年06月04日

审核日期:2026年06月04日　　审核者:

北京市规划和自然资源委员会

宗地界址点坐标成果表

宗地代码:110115003001GB00609

所在图幅号:C-2-5-29（3）、C-2-5-39（4）　　坐标系：北京2000坐标系

界址点编号		标志类型	等级	坐标		边长	说明
①	②			X	Y		
J1		无标志	I	582835.728	794006.148		
J2		无标志	I	582835.585	794037.324	31.18	
J3		无标志	I	582758.087	794038.108	77.50	
J4		无标志	I	582758.009	794006.444	31.66	
J1		无标志	I	582835.728	794006.148	77.72	

略图:

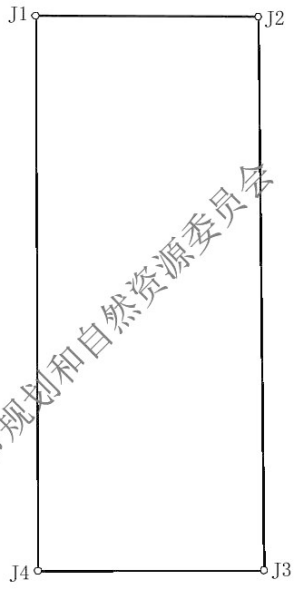

填表人:　　检查人:　　日期:2026年06月04日

注：界址点编号中①代表以宗地为单位，从街门沿界址线的折点顺时针编定的界址点号。

北京市规划和自然资源委员会