

地籍状况图


单位 m.m²

宗地代码: 110108105001GB00266

所在图幅号: IV-3-7-66(2)

土地权利人: 北京海融达投资建设有限公司

宗地面积: 18094.58

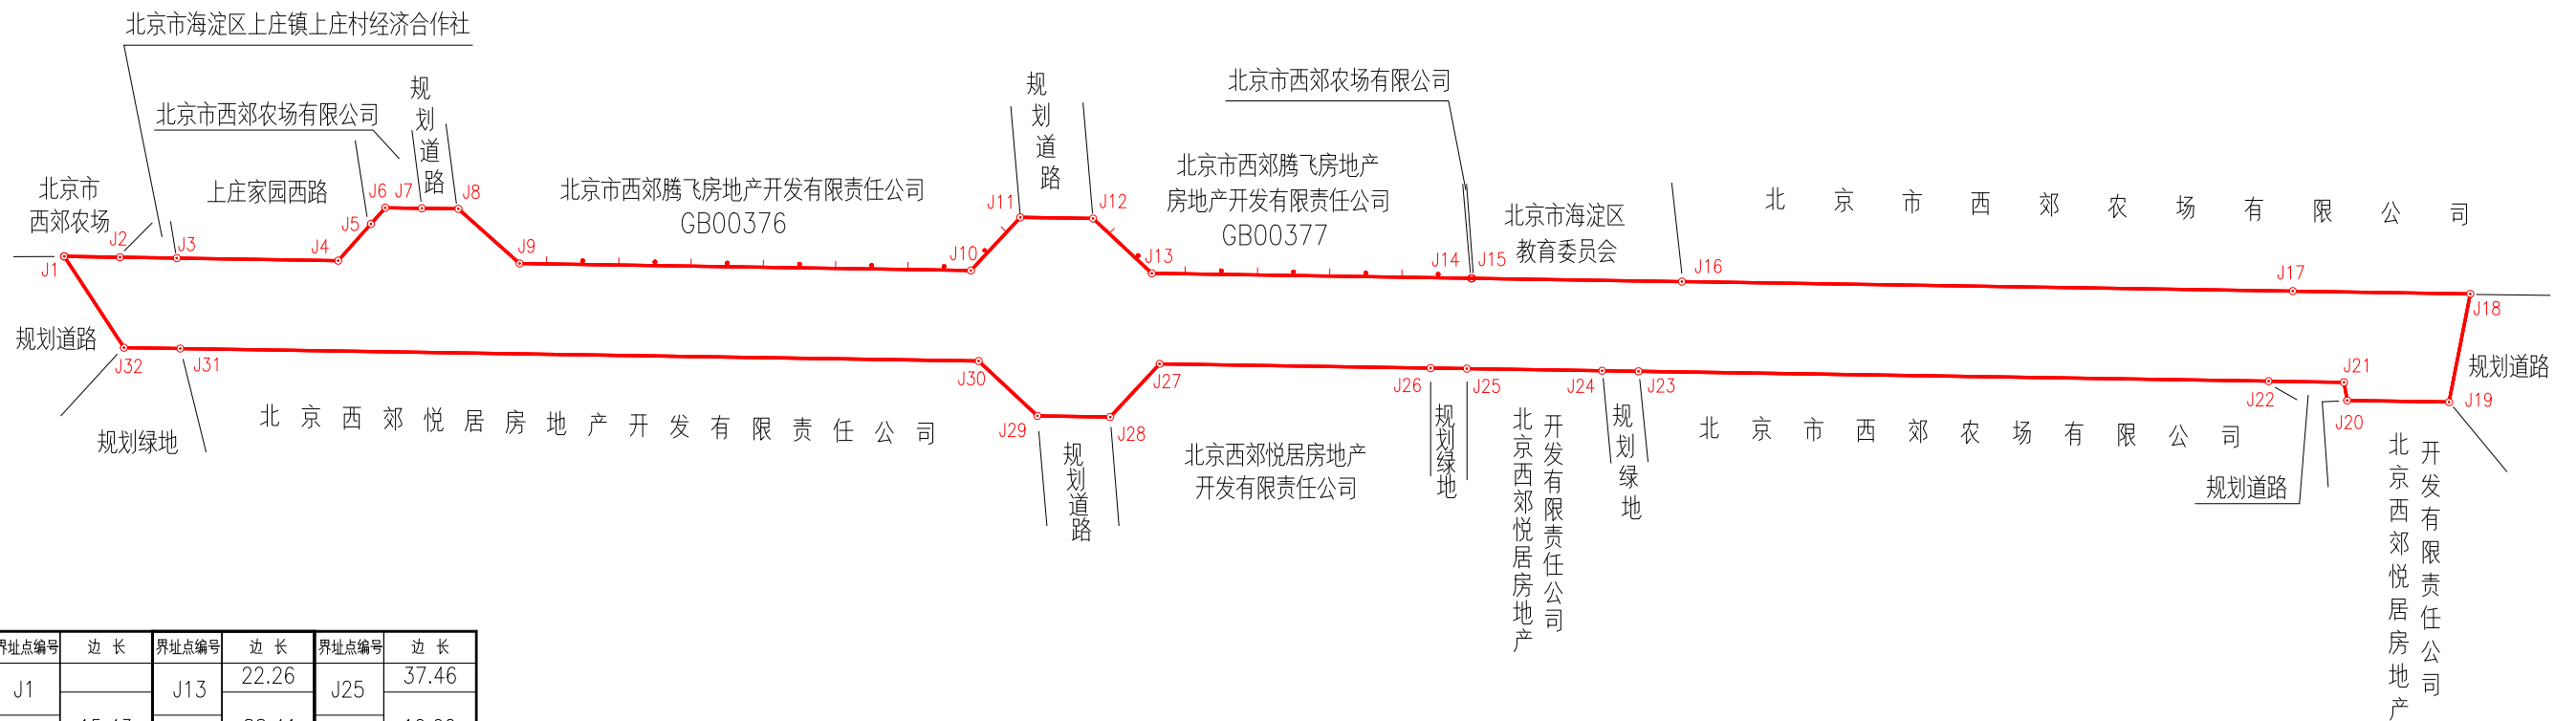

界址点编号	边长	界址点编号	边长	界址点编号	边长
J1		J13	22.26	J25	37.46
J2	15.43	J14	88.41	J26	10.00
J3	15.74	J15	0.22	J27	74.99
J4	44.66	J16	58.07	J28	20.11
J5	13.61	J17	169.06	J29	20.10
J6	5.99	J18	49.10	J30	22.26
J7	10.11	J19	30.48	J31	220.95
J8	10.11	J20	28.18	J32	15.57
J9	22.72	J21	5.10	J1	30.20
J10	124.86	J22	20.84		
J11	20.11	J23	174.39		
J12	20.10	J24	10.07		