

朱 趙 國


单位: m·m²

宗地代码: 110108006001GB00089

土地权利人: 南长河

所在图幅号: D-2-2-[17]

宗地面积: 13756.82

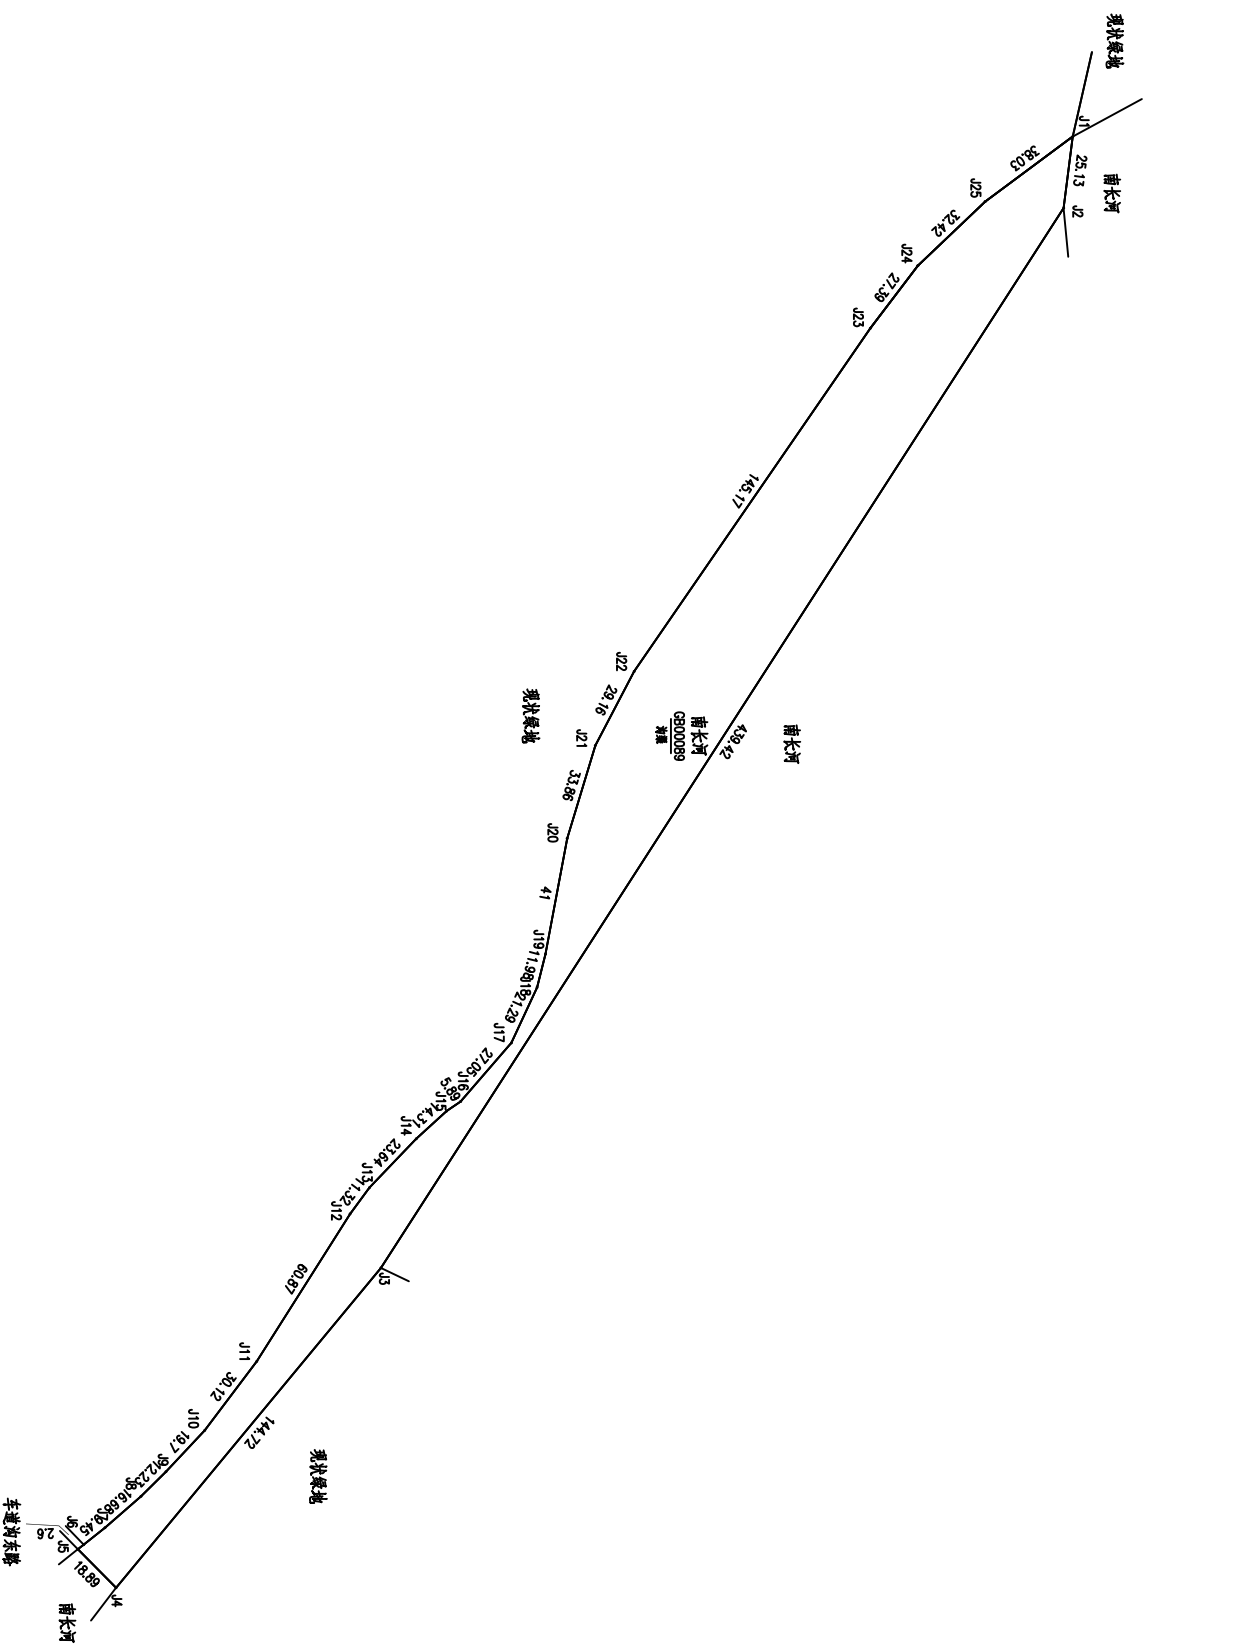

北京市规划和自然资源委员会（海淀）

繪圖日期: 2023年9月13日
審核日期: 2023年9月14日

比例尺 1:2000

绘图员: 胡媛媛
审核员: 周明