


宗 地 图

单位: m . m²

宗地代码: 110108006001GB00009
所在图幅号: D-2-2-[12]

土地权利人: 京密引水渠
宗地面积: 4700.8

北

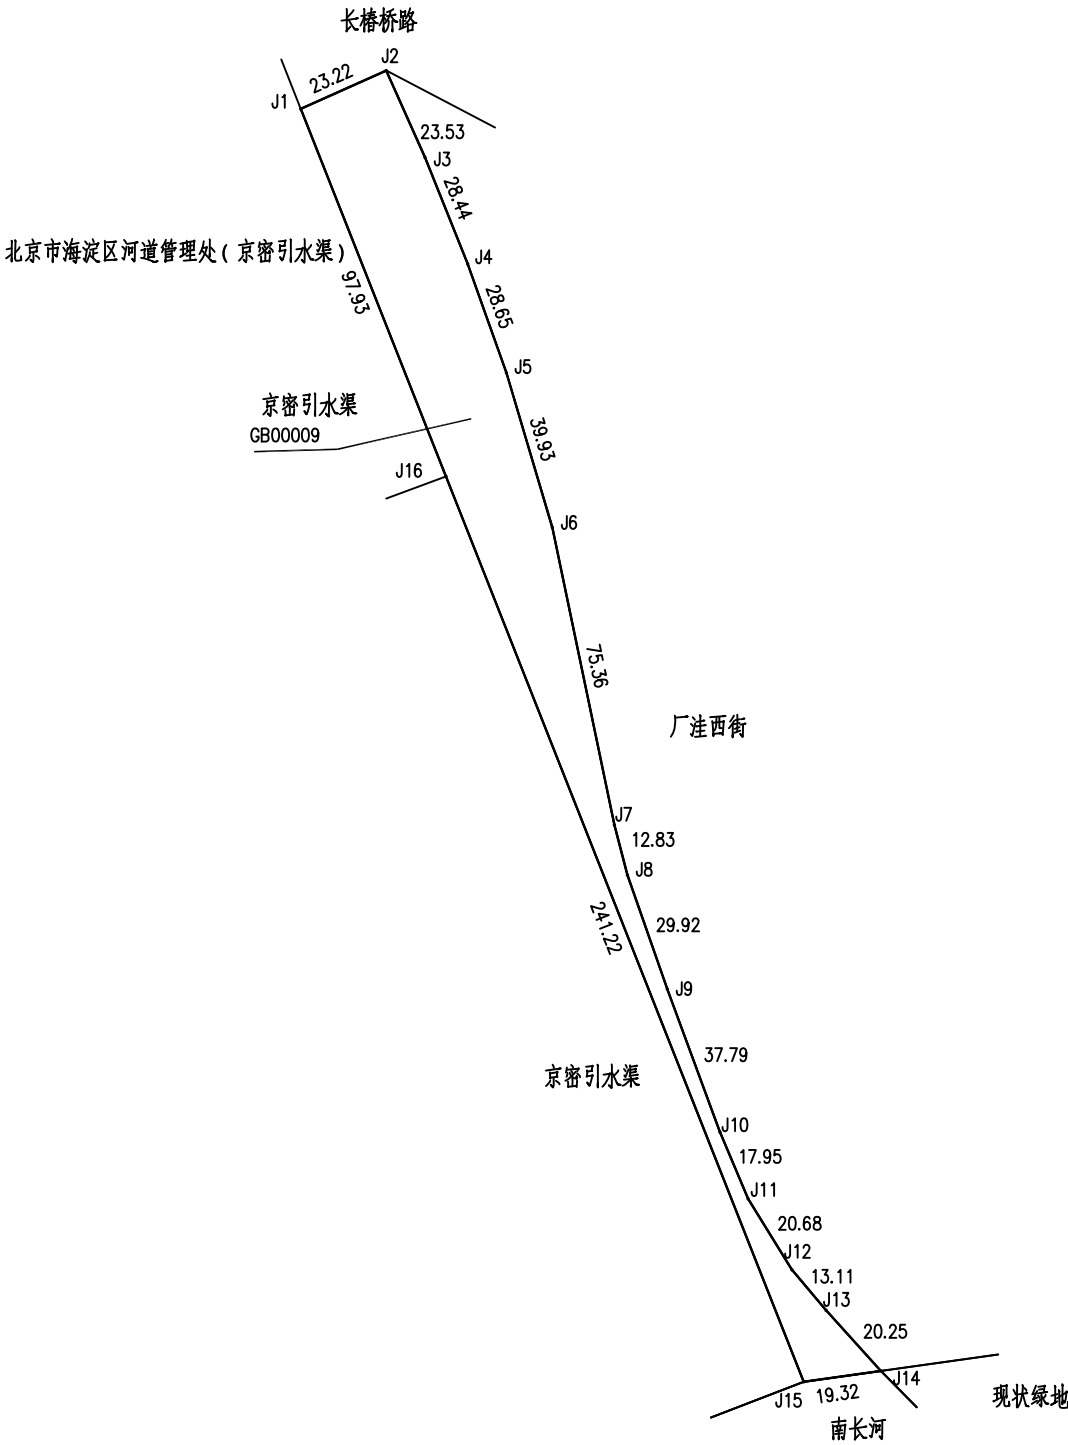

北京市规划和自然资源委员会（海淀）