


宗 地 图

单位 m , m²

宗地代码110108006001GB00007

所在图幅号D-2-1-[2], D-2-2-[22

土地权利:厂连西街
宗地面积20016.9

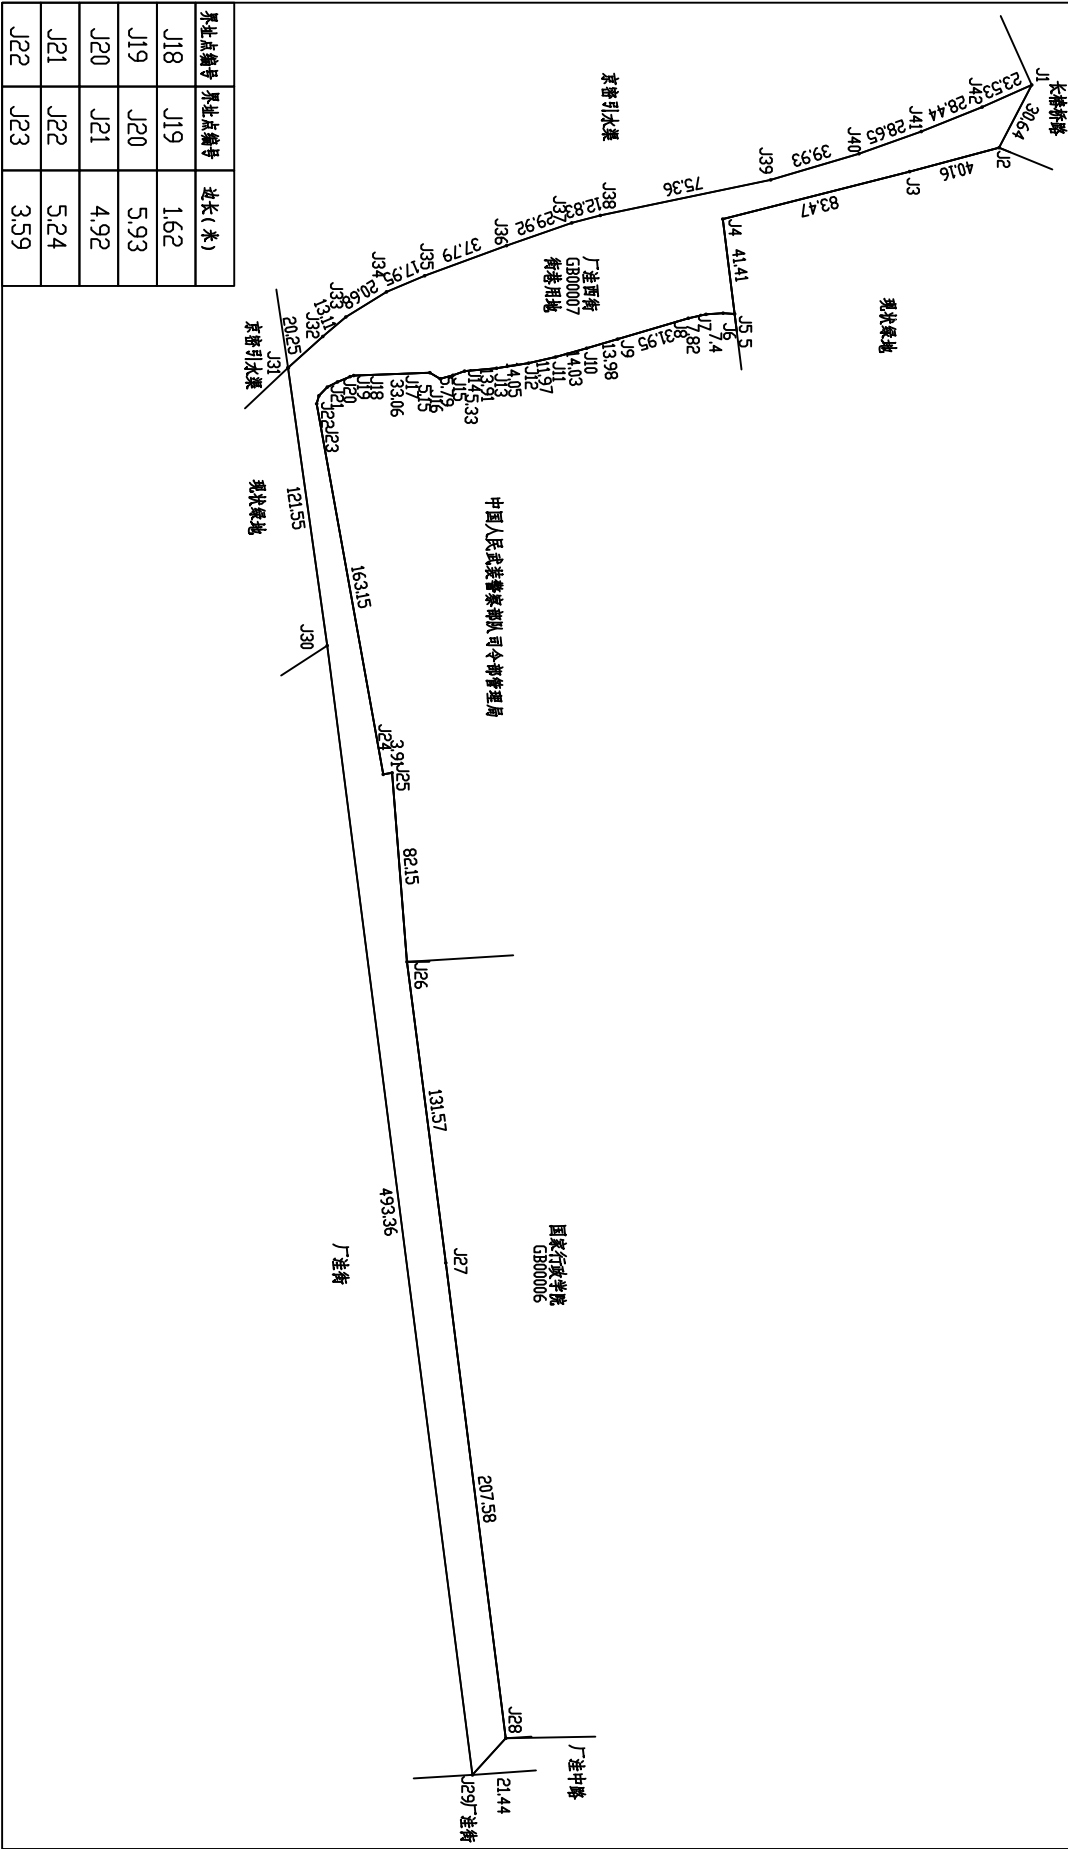

北京市规划和自然资源委员会（海淀）

绘图日期2023年9月2日
审核日期2023年9月3日

比例尺 1:2500

绘图员:胡晓斌
审核员:周明