

张 地 图

单位: m, m²


宗地代码: 110108105001GB00194

所在图幅号: D-4-6-[13]

土地权利人:

宗地面积: 43814.48

北

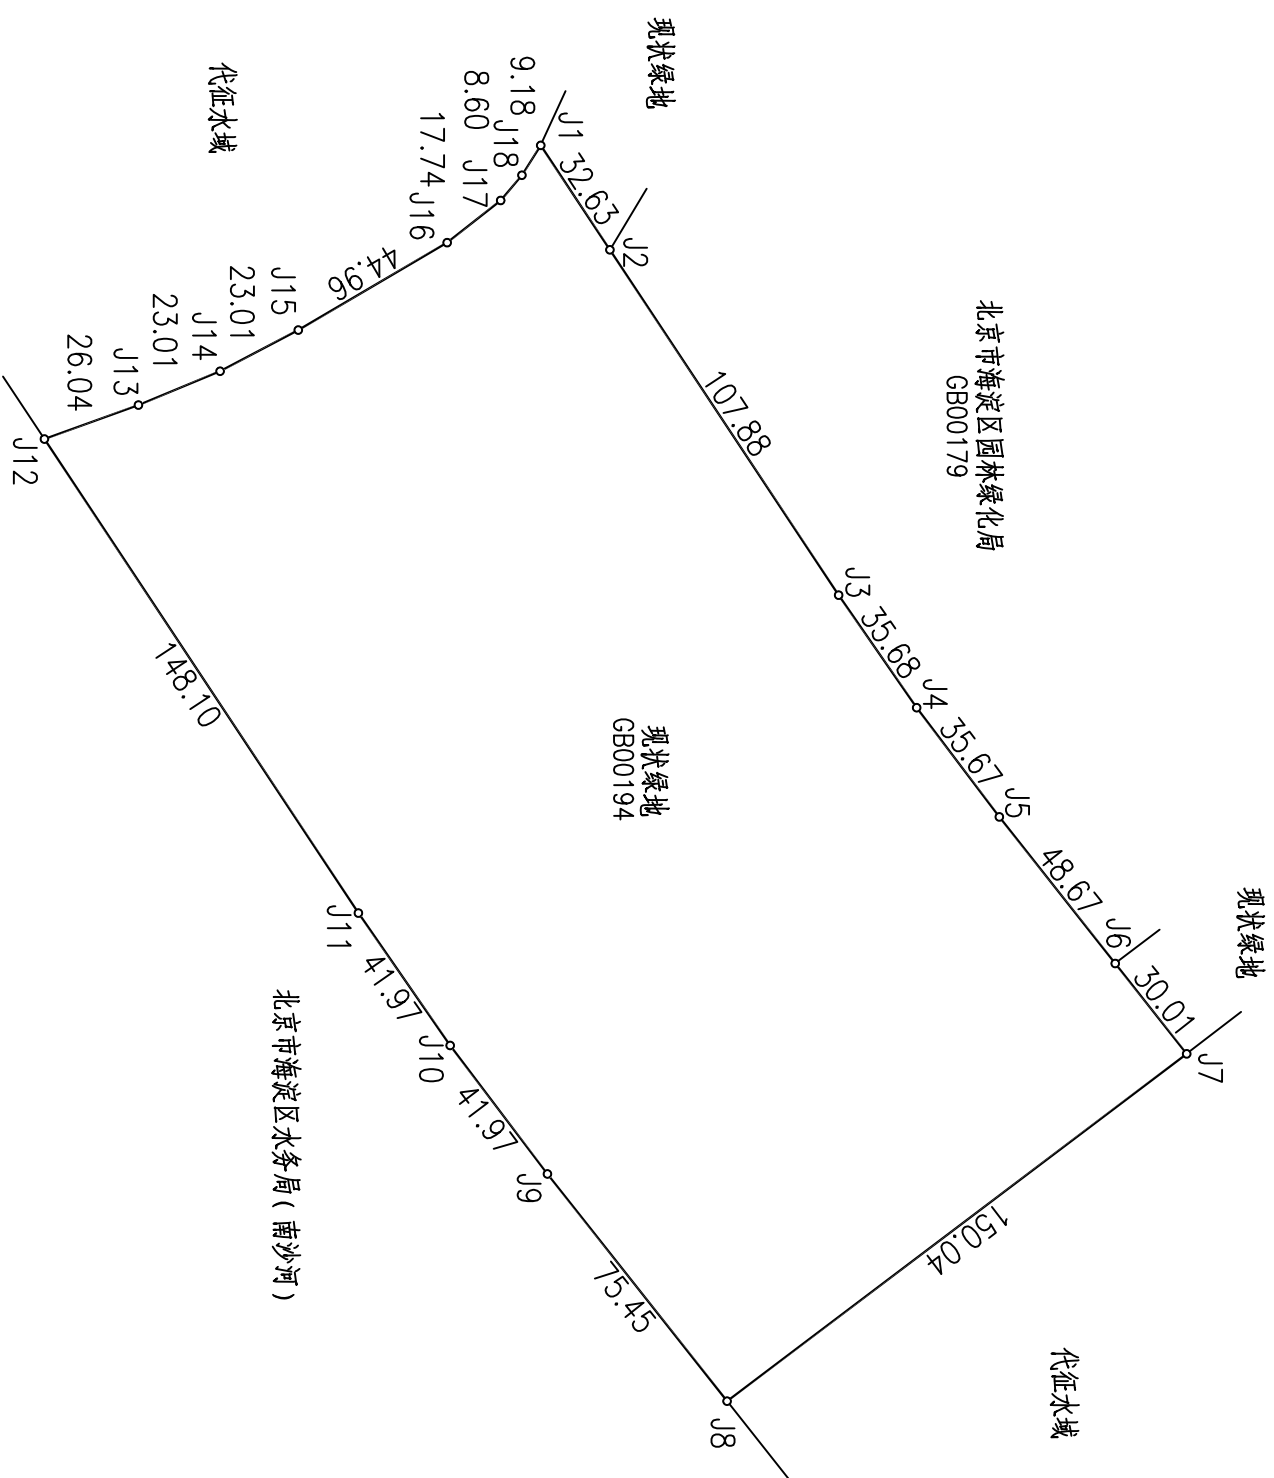

北京市规划和自然资源委员会(海淀)

绘图日期: 2023年11月15日

审核日期: 2023年11月15日

绘图员: 李艳

审核员：周明

比例尺 1:2000