


宗 地 图

宗地代码: 110108102001GB00392  
所在图幅号: D-3-1-[3]

单位: m . m<sup>2</sup>  
土地权利人: 永定河引水渠  
宗地面积: 7515.77

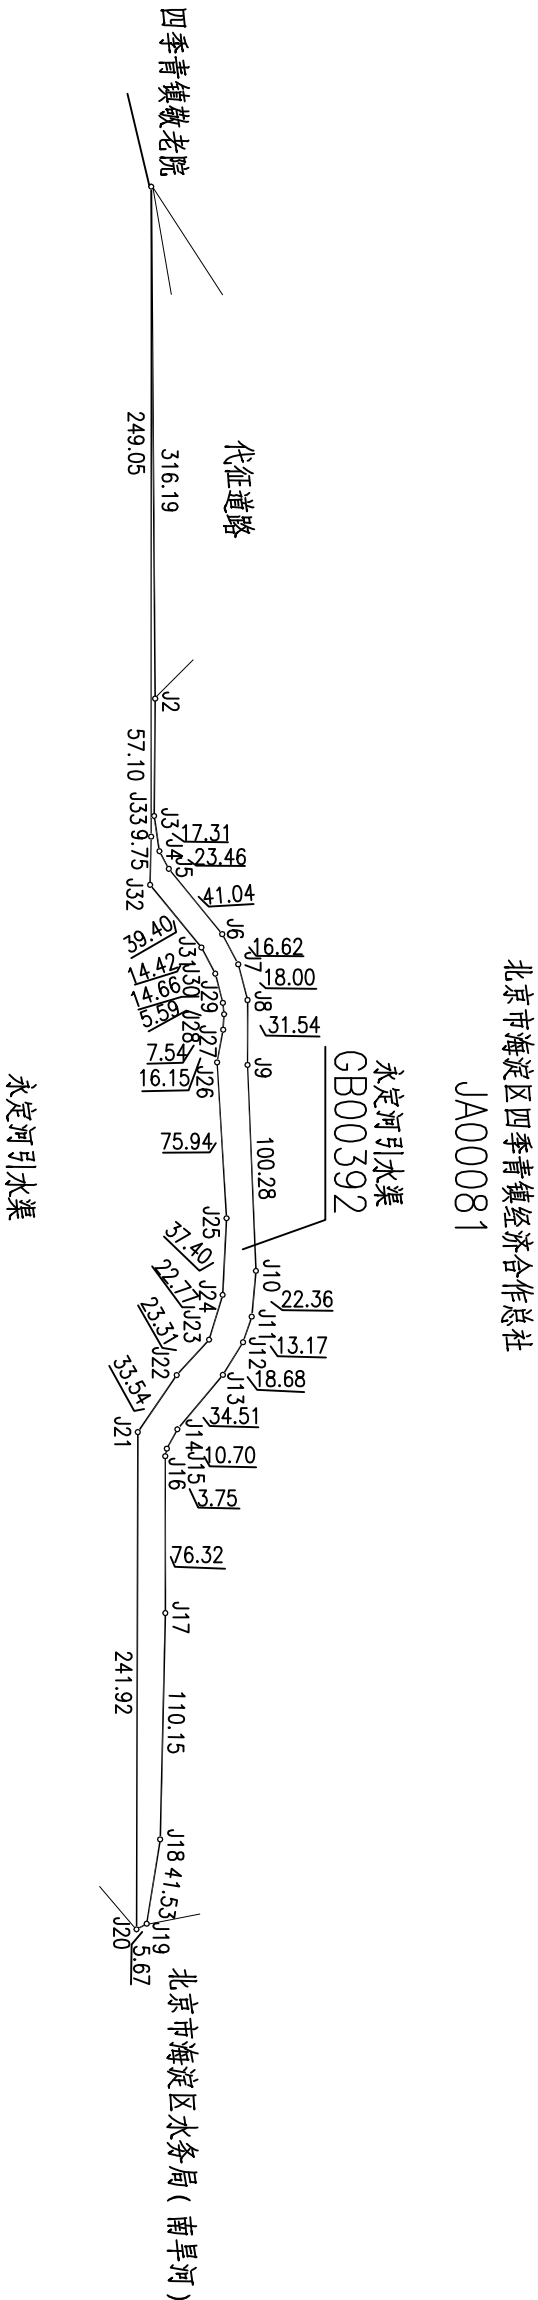

北京市规划和自然资源委员会(海淀)

绘图日期: 2023年11月26日  
审核日期: 2023年11月27日

比例尺 1: 2500

绘图员: 谢淑敏  
审核员: 周雨