


宗地图

单位: m . m²

宗地代码: 110108102001GB00399
所在图幅号: D-3-1-[3].D-3-1-[4]

土地权利人: 永定河引水渠
宗地面积: 3943.49

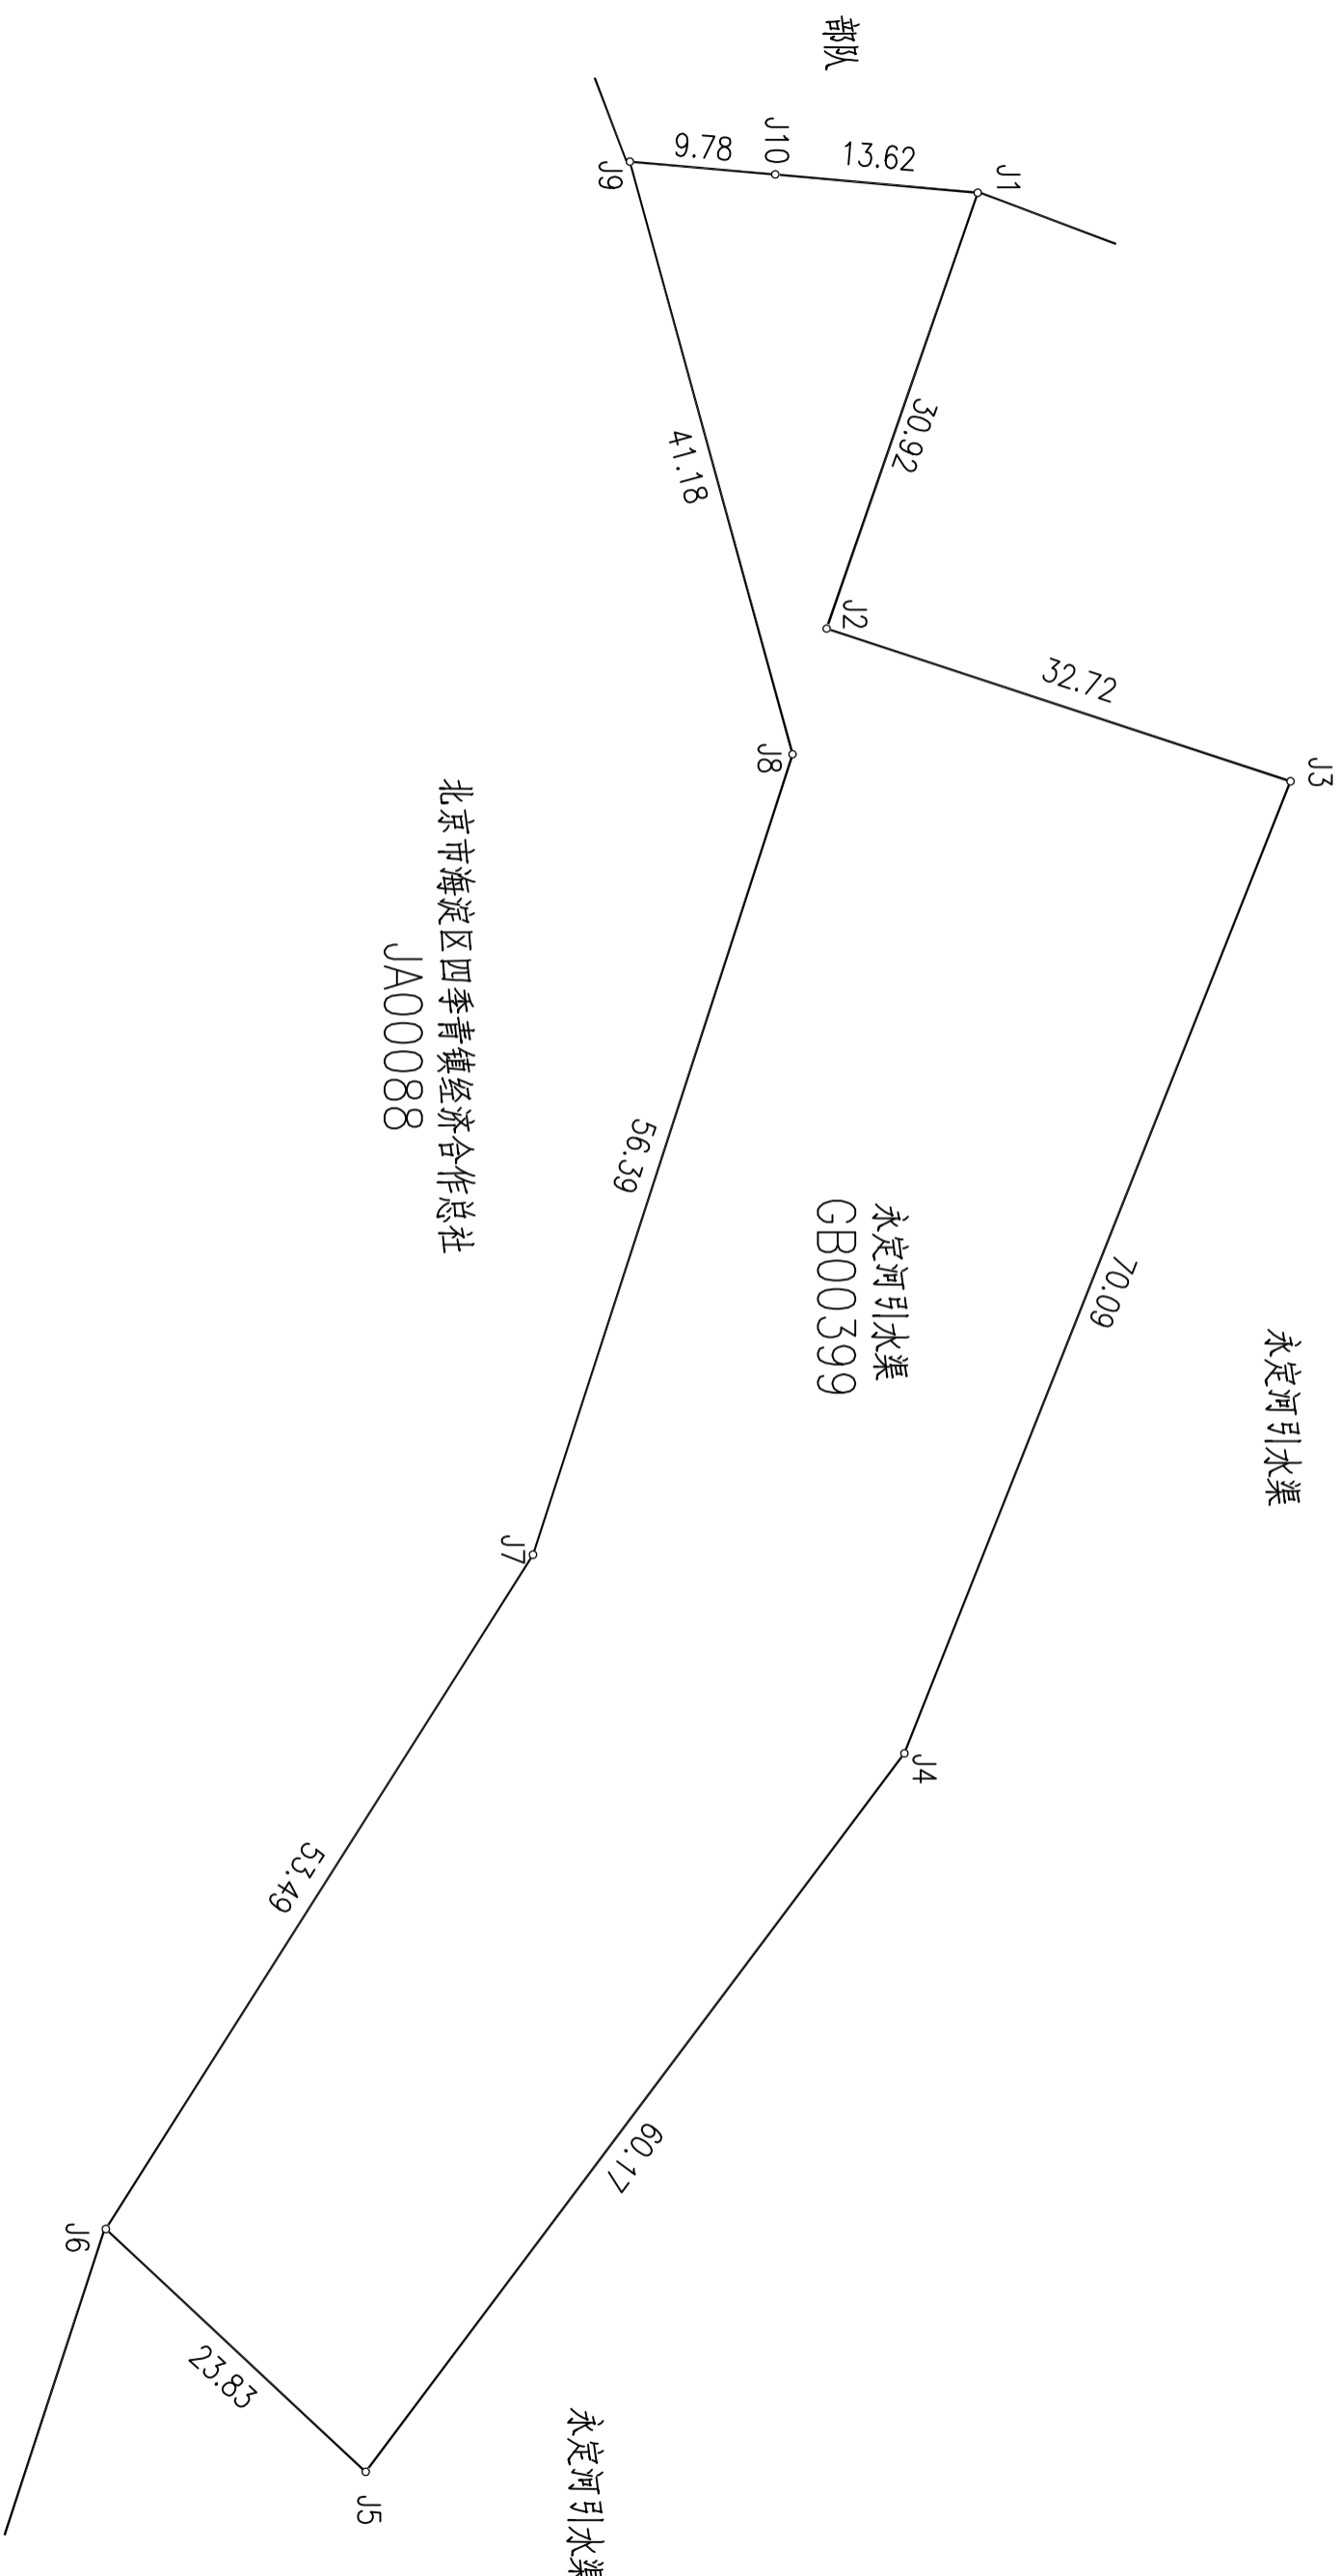

北京市规划和自然资源委员会 (海淀)

绘图日期: 2023年11月26日
审核日期: 2023年11月27日

比例尺 1: 500

绘图员: 胡媛媛
审核员: 周明