


宗 地 图

单位: m, m²

宗地代码 110108020001GB00356
所在图幅号 D-2-3-1(1), D-2-3-1(4)

土地权利人 现状绿地
宗地面积 6406.64

北

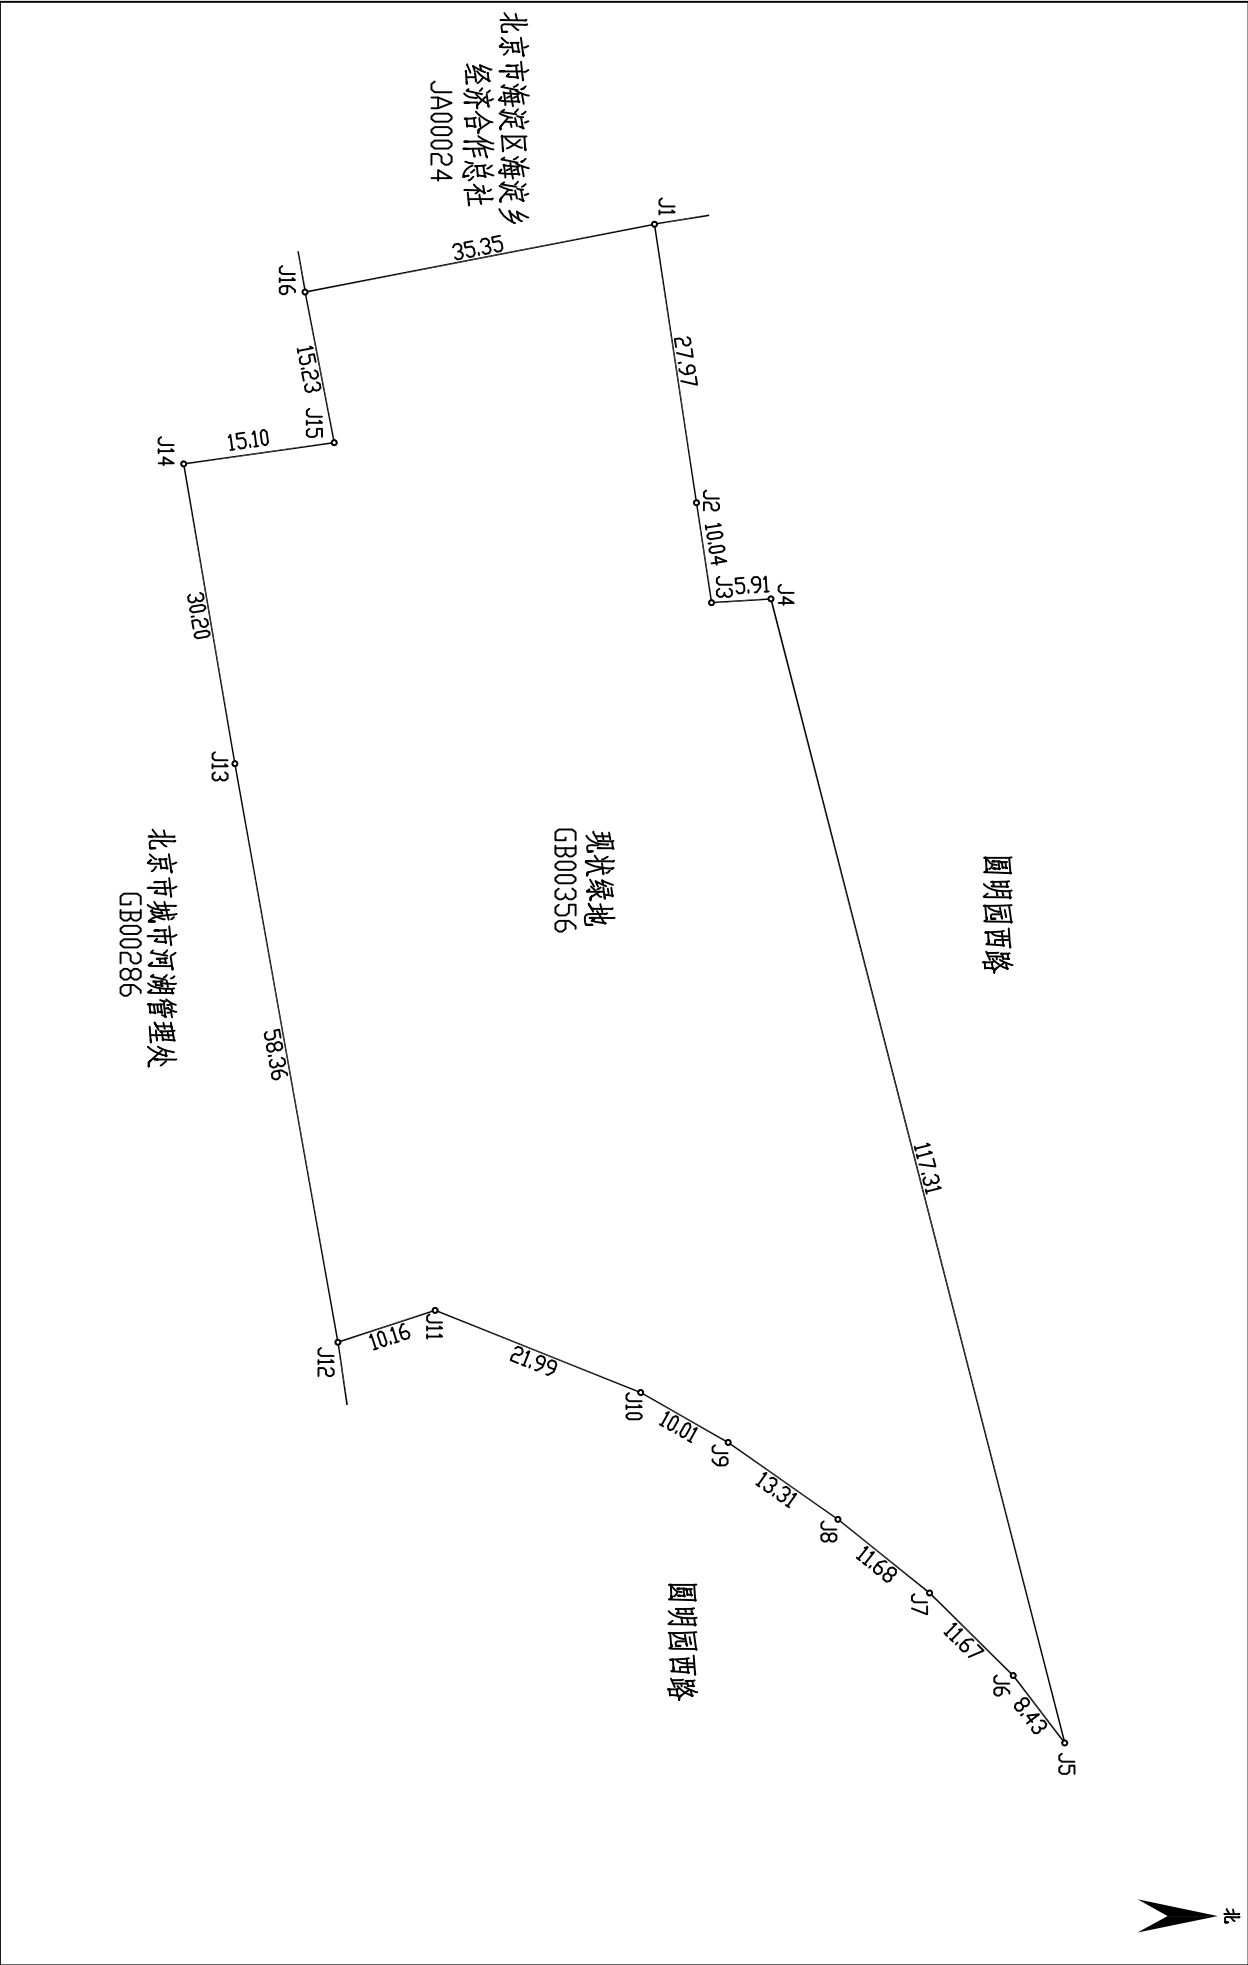

北京市规划和自然资源委员会（海淀）