


宗 地 图

单位 m , m²

宗地代码 110108102001GB00308
所在图幅号 D-3-2-[18]、D-3-2-[23]

土地权利人 旱河路
宗地面积 49855.08

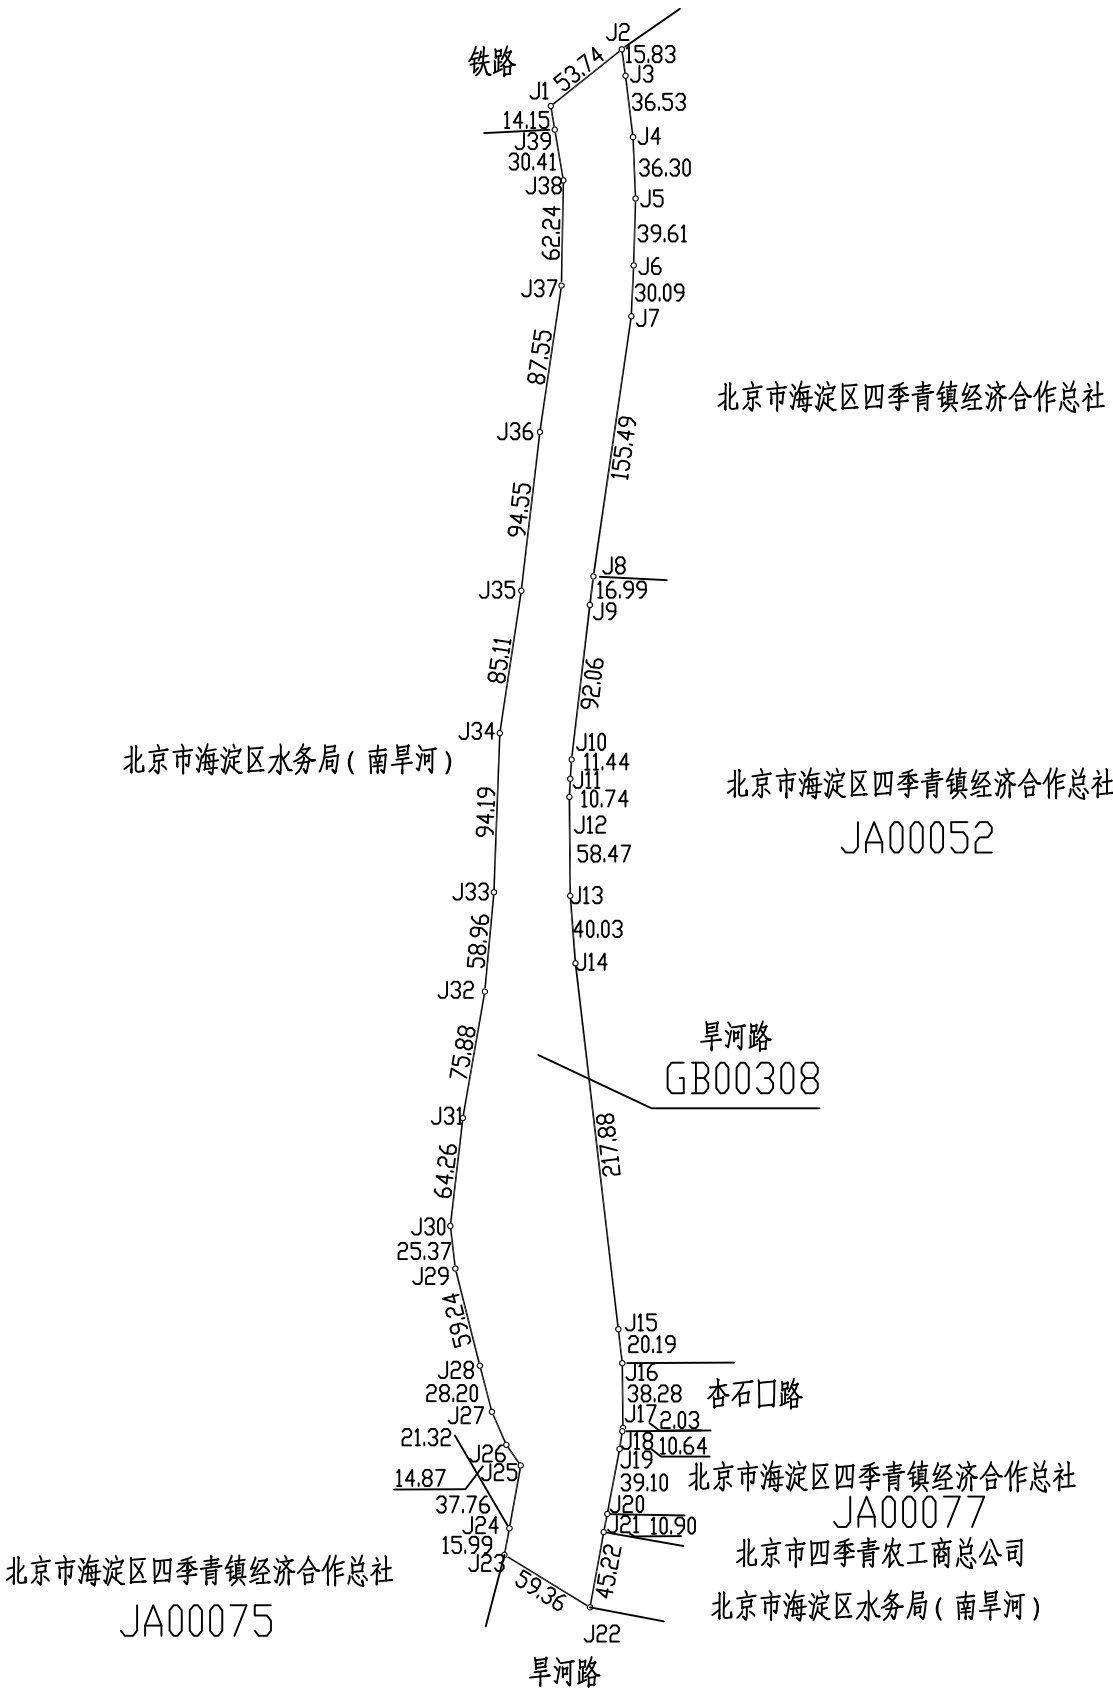

北京市规划和自然资源委员会(海淀)