

宗 地 图

单位 m , m²


宗地代码 110108102001GB00324

所在图幅号 D-3-2-74、D-3-2-84、D-3-2-85

土地权利人 本石口路

宗地面积 28885.00

北

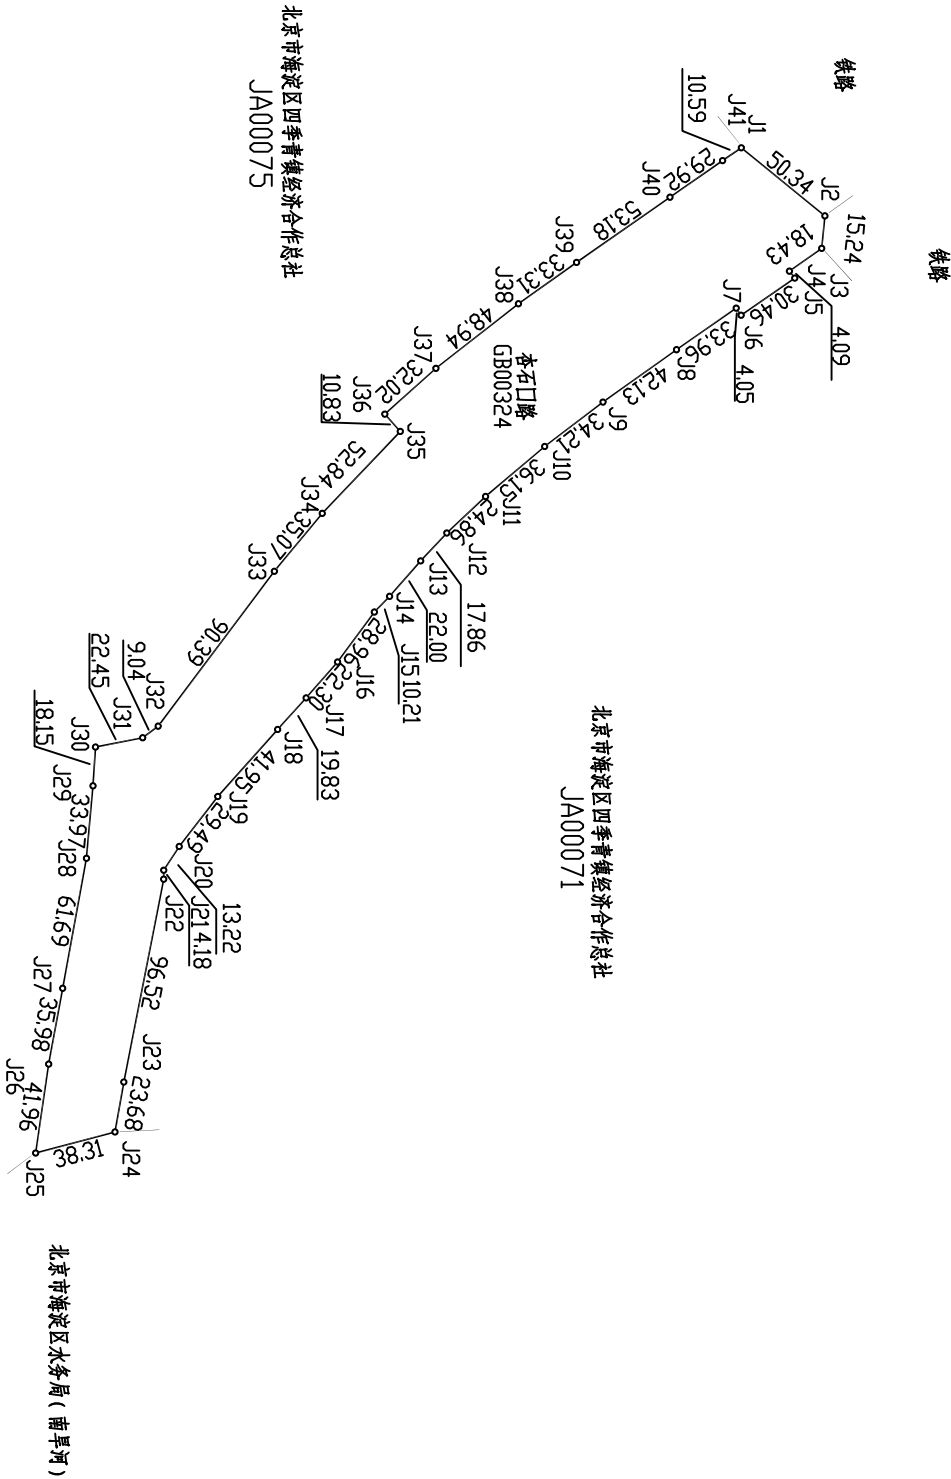

北京市规划和自然资源委员会（海淀）

绘图日期 2024年03月01日
审核日期 2024年03月01日

比例尺 1: 2500

绘图员 吴晓霞
审核员 周明