


宗 地 图

单位: m . m²

宗地代码: 110108001001GB00356
所在图幅号: C-3-1-39(1)

土地权利人: 莲花池西路
宗地面积: 108562.59

北

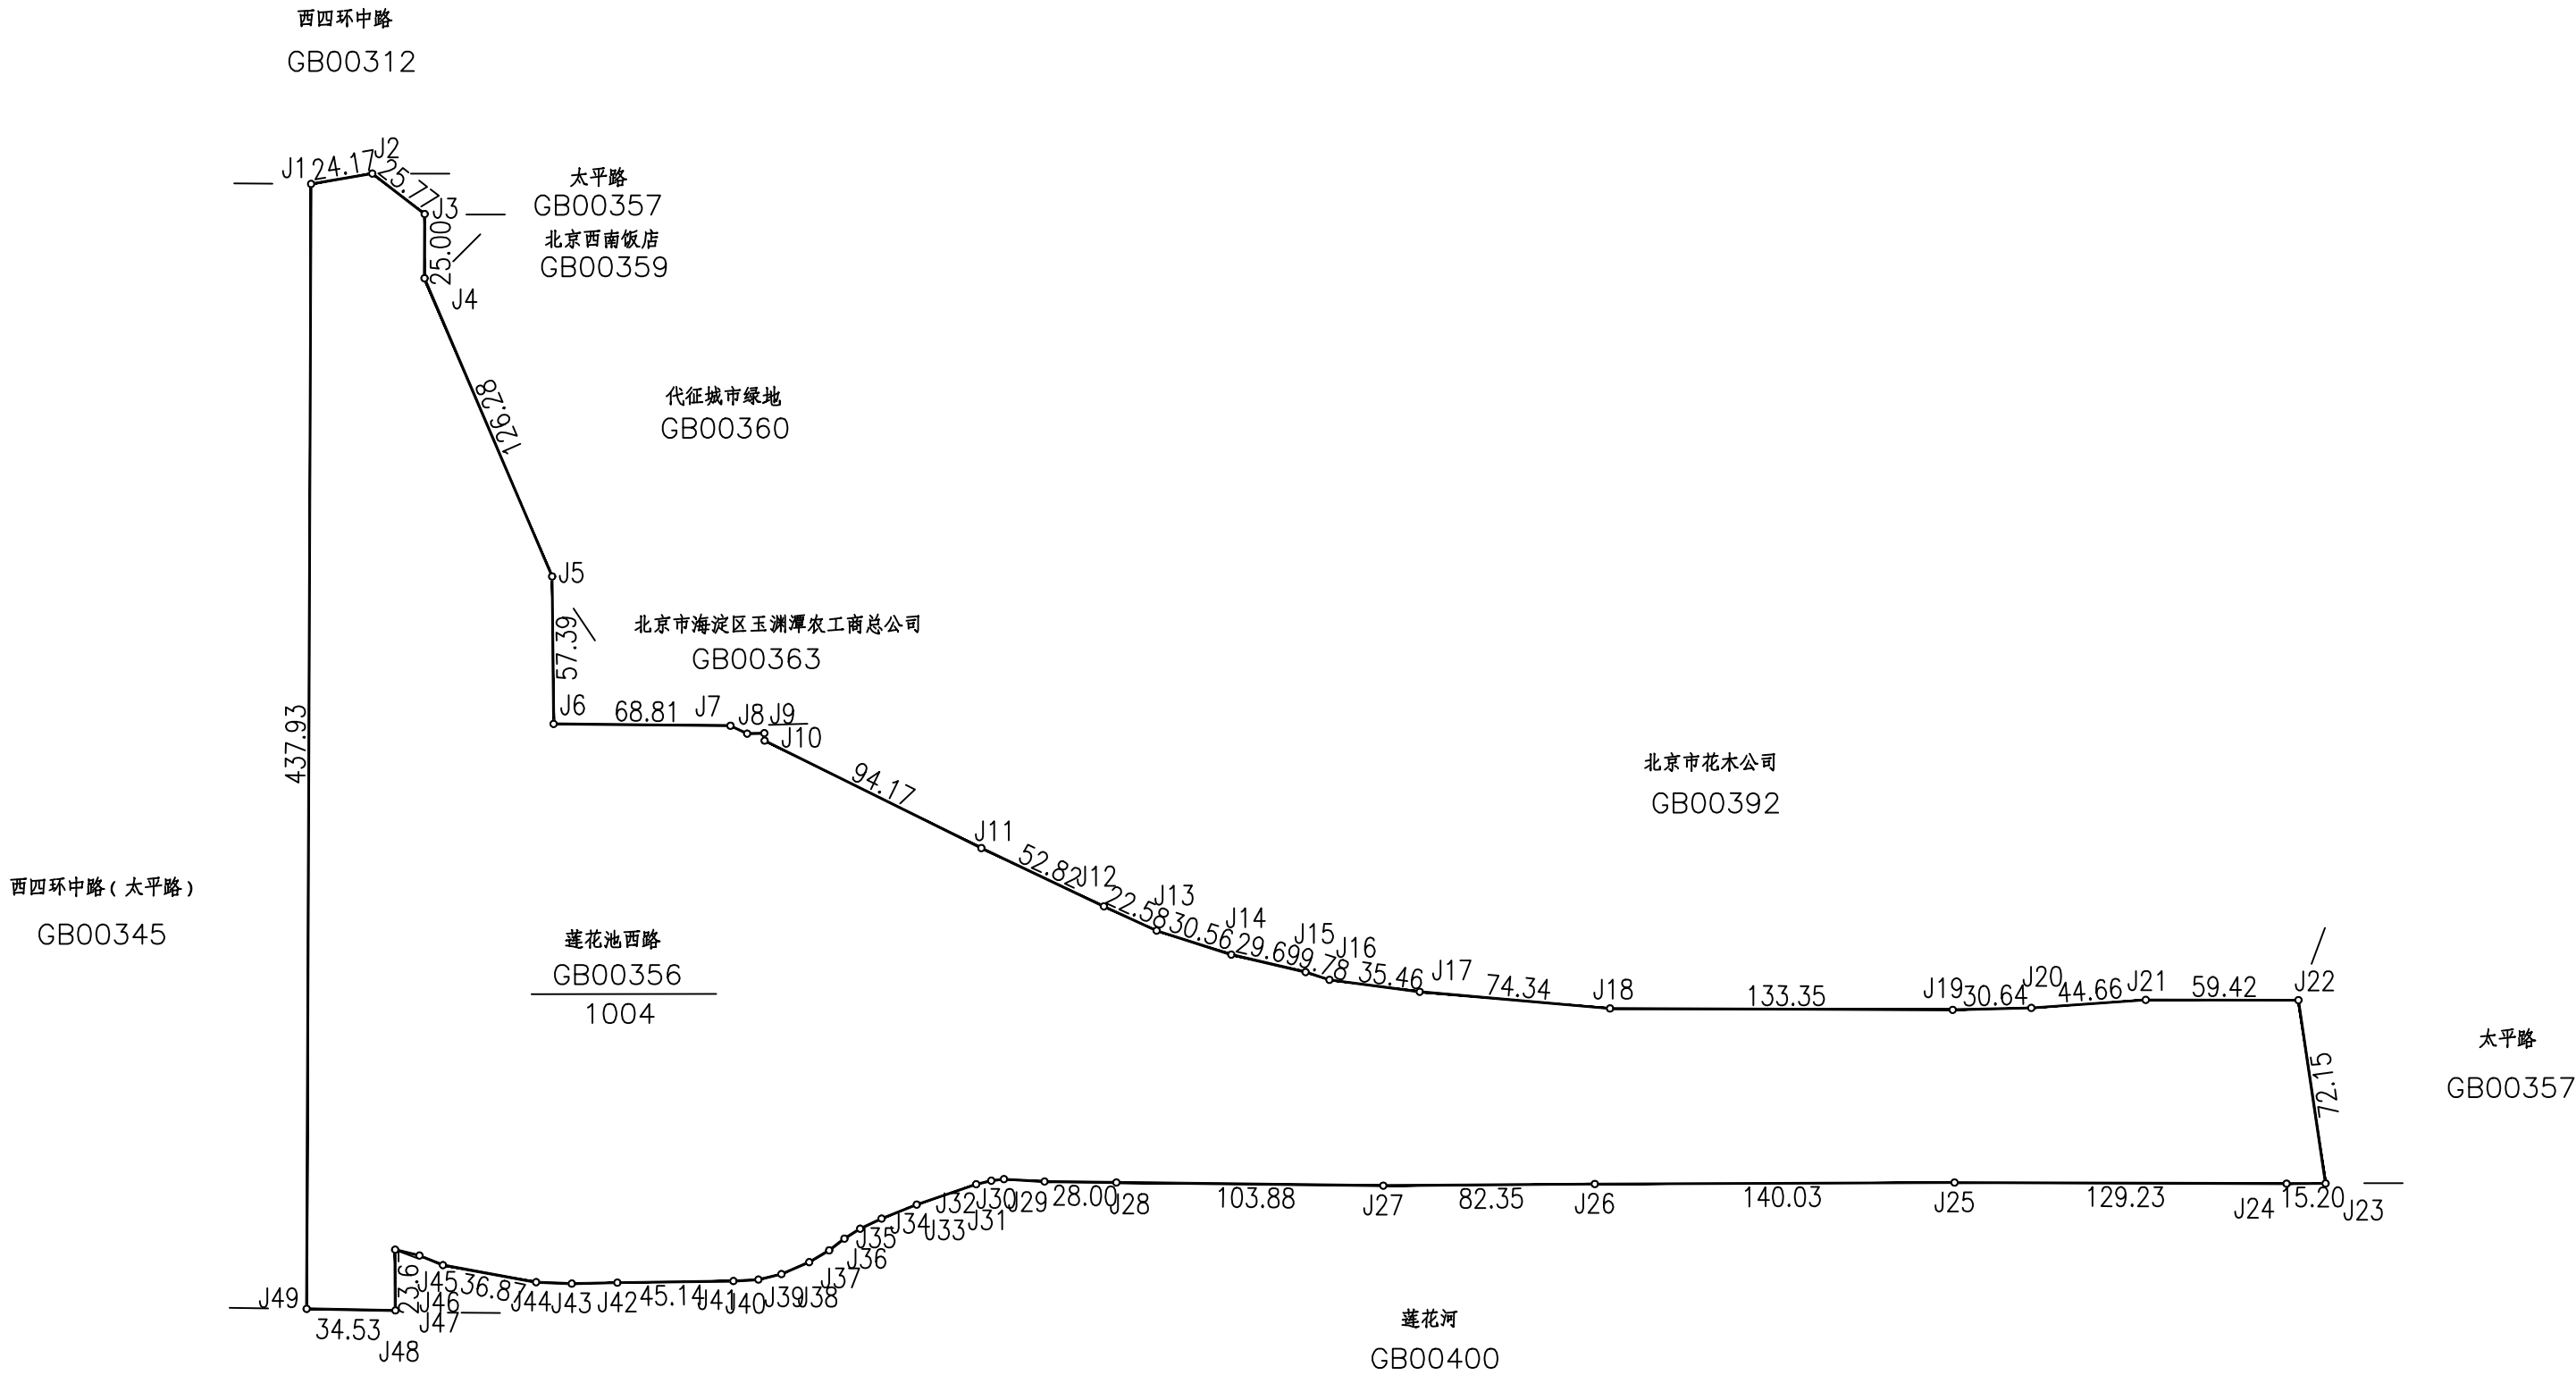

界址点编号	边长(米)
J7 J8	7.17
J8 J9	6.68
J9 J10	2.90
J29 J30	15.81
J30 J31	4.98
J31 J32	6.03
J32 J33	24.47
J33 J34	14.68
J34 J35	9.24
J35 J36	7.25
J36 J37	7.50
J37 J38	8.99
J38 J39	11.79
J39 J40	9.18
J40 J41	9.79
J42 J43	17.76
J43 J44	13.89
J45 J46	9.86
J46 J47	9.76

绘图日期: 2024年05月14日
审核日期: 2024年05月14日

比例尺 1: 2500

绘图员: 崔翰
审核员: 班林河