


宗 地 图

单位: m . m²

宗地代码: 110108001001GB00394
所在图幅号: C-2-1-31(1)

土地权利人: 莲花池西路
宗地面积: 81410.46

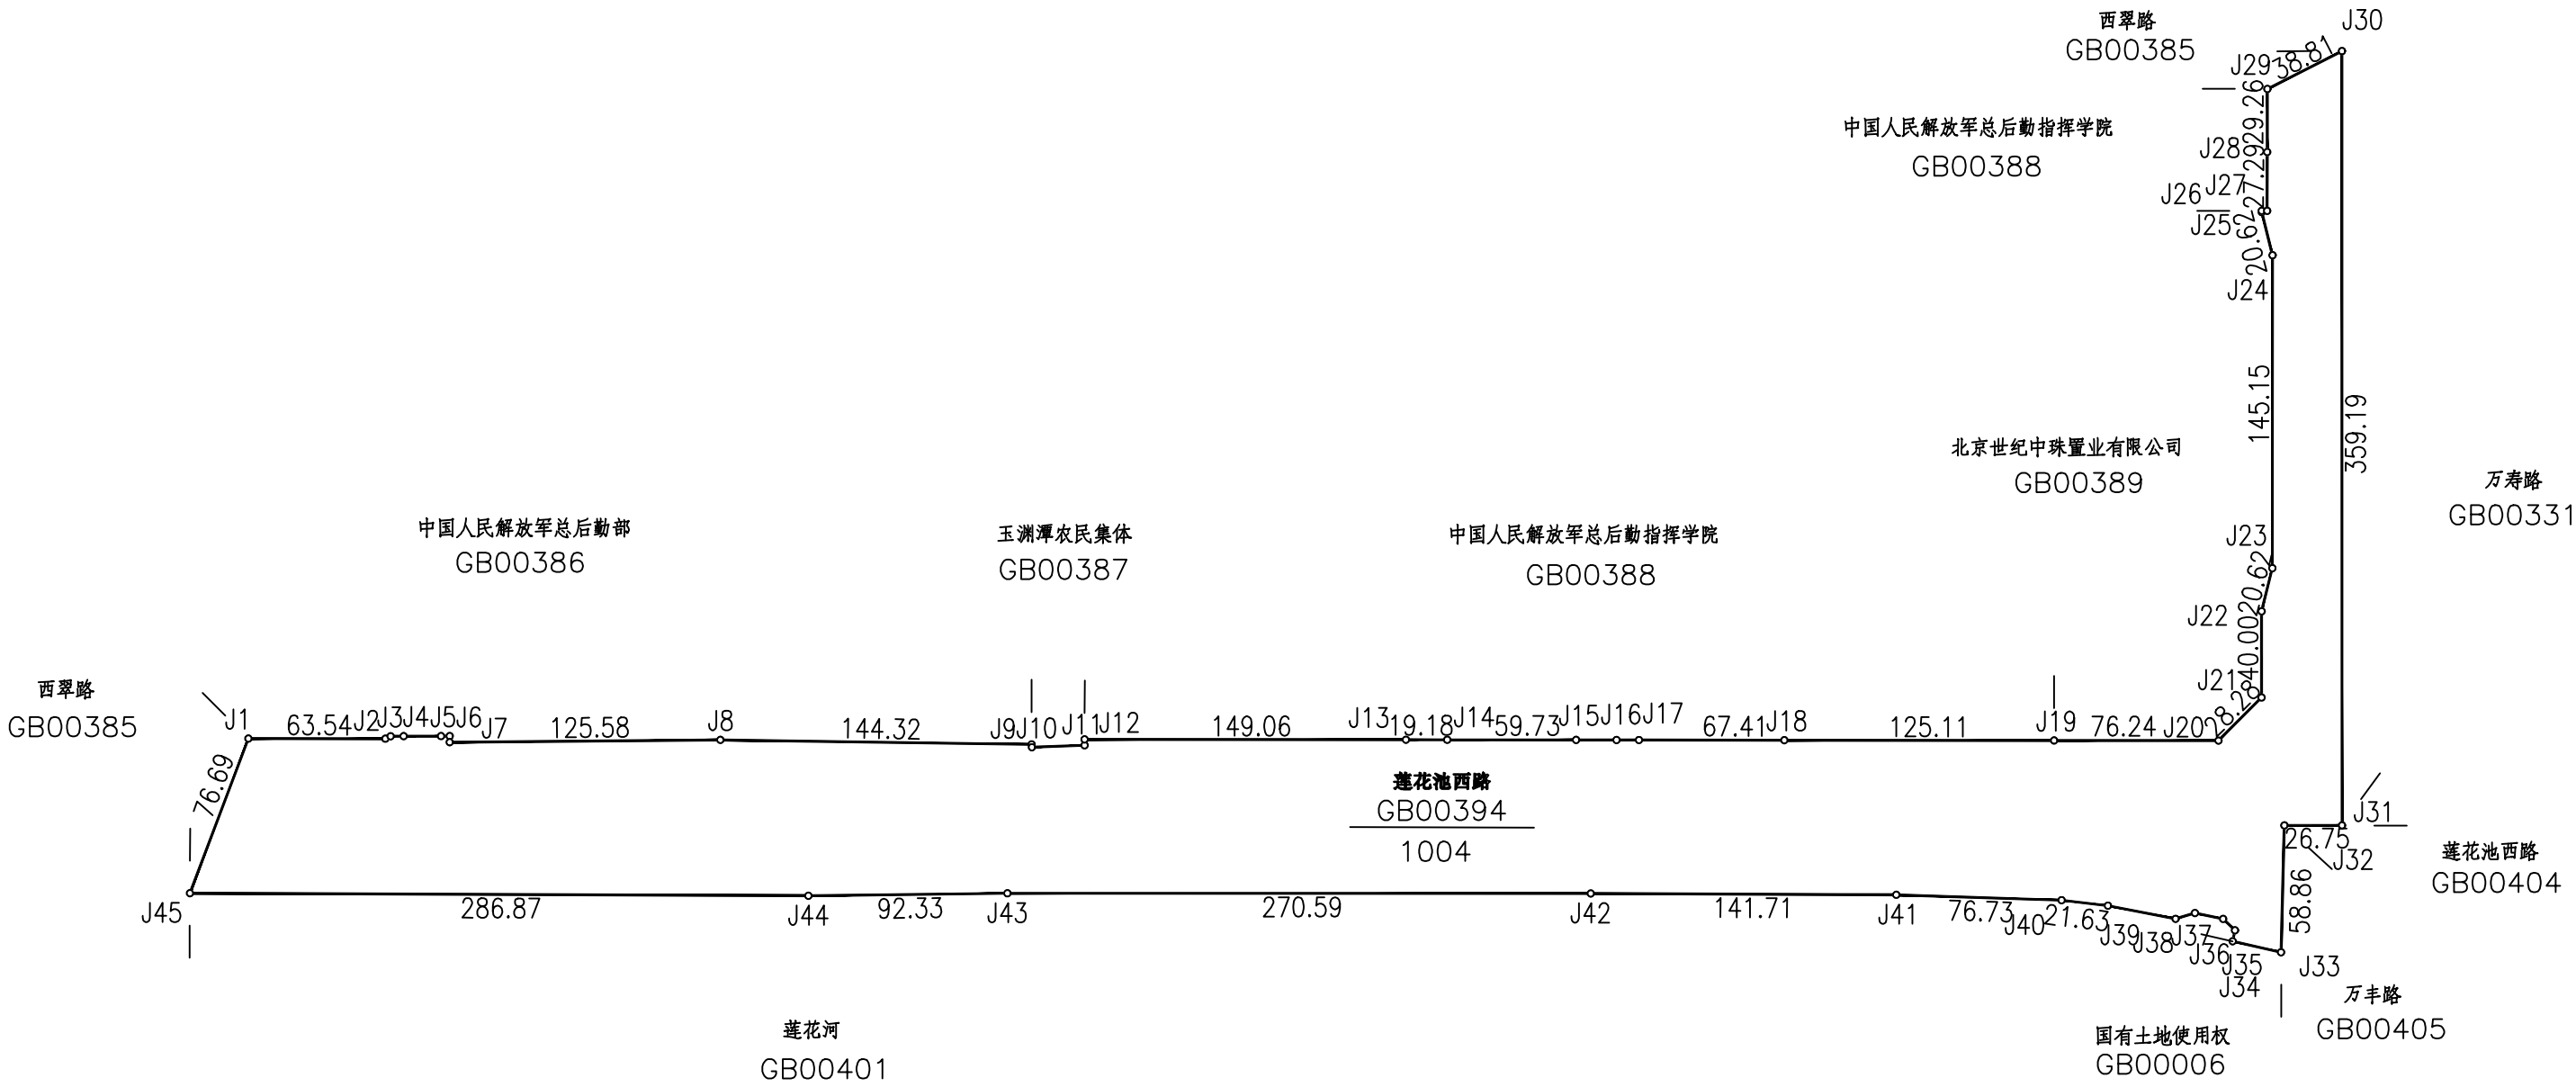

界址点编号		边长(米)
J2	J3	2.69
J3	J4	6.08
J4	J5	17.35
J5	J6	3.98
J6	J7	2.83
J9	J10	1.35
J10	J11	24.43
J11	J12	2.74
J15	J16	18.80
J16	J17	10.41
J25	J26	0.58
J26	J27	2.48
J33	J34	23.04
J34	J35	5.21
J35	J36	7.61
J36	J37	13.36
J37	J38	9.43
J38	J39	31.96

绘图日期: 2024年05月13日
审核日期: 2024年05月13日

比例尺: 1: 3000

绘图员: 崔翰
审核员: 班林河