

宗 地 图

单位: m . m²

宗地代码: 110108003001GB00410  
所在图幅号: C-2-1-23(2), C-2-1-24(2), C-2-1-24(3), C-2-1-33(1), C-2-1-34(4), C-2-1-34(1)


土地权利人: 城市绿地  
宗地面积: 10211.41

北



莲花池西路

GB00404

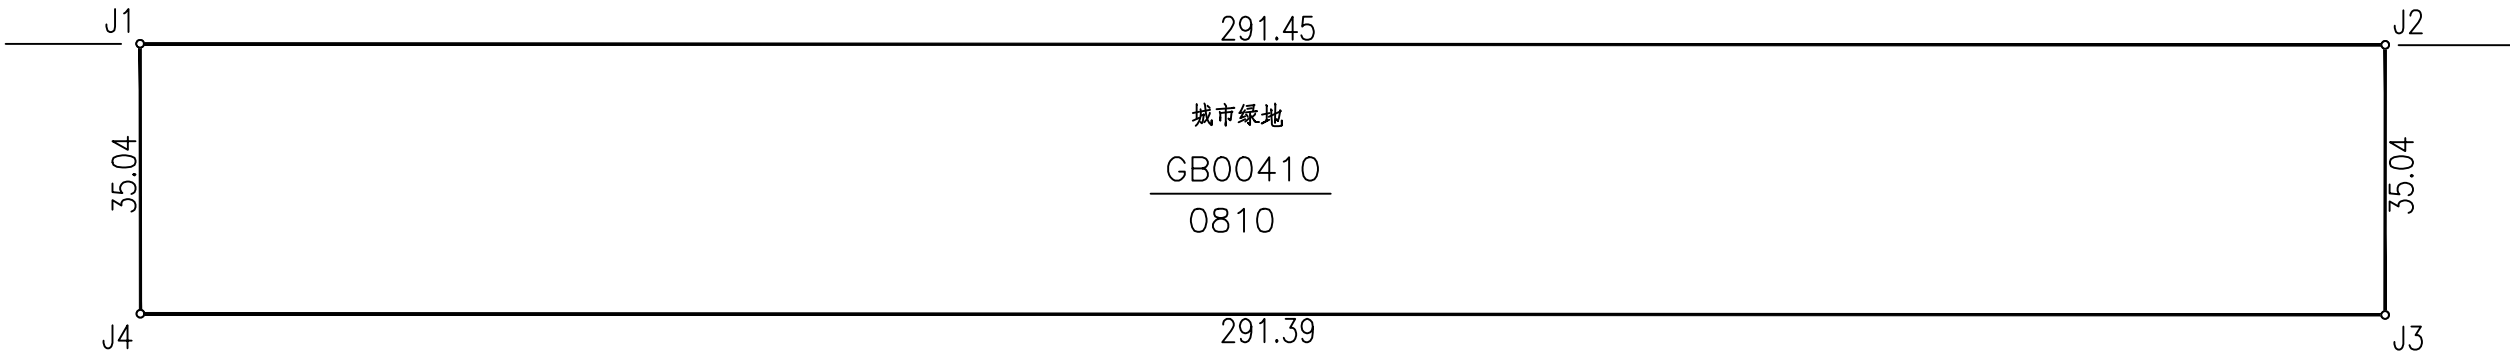

北京威凯建设发展有限责任公司

GB00409

北京市规划和自然资源委员会(海淀)