

地籍状况图


单位：m . m²

宗地编号：110108005001GB00530

权利人：北京首都开发控股（集团）有限公司

地籍图号：IV-2-2-49(2)、IV-2-2-59(1)

宗地面积：1548.68

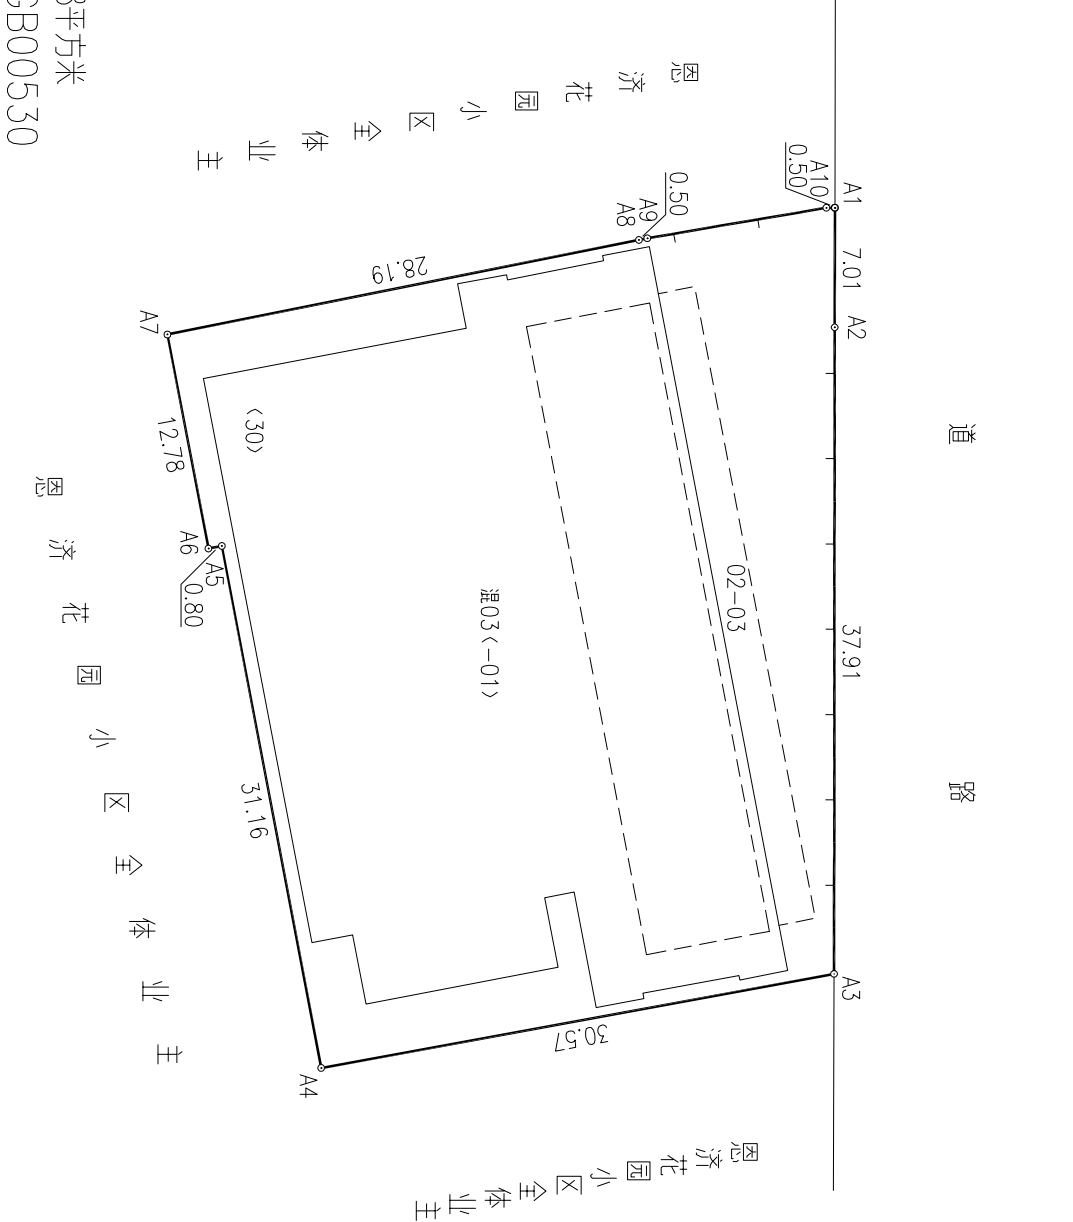

宗地面积：1548.68平方米

110108005001GB00530