
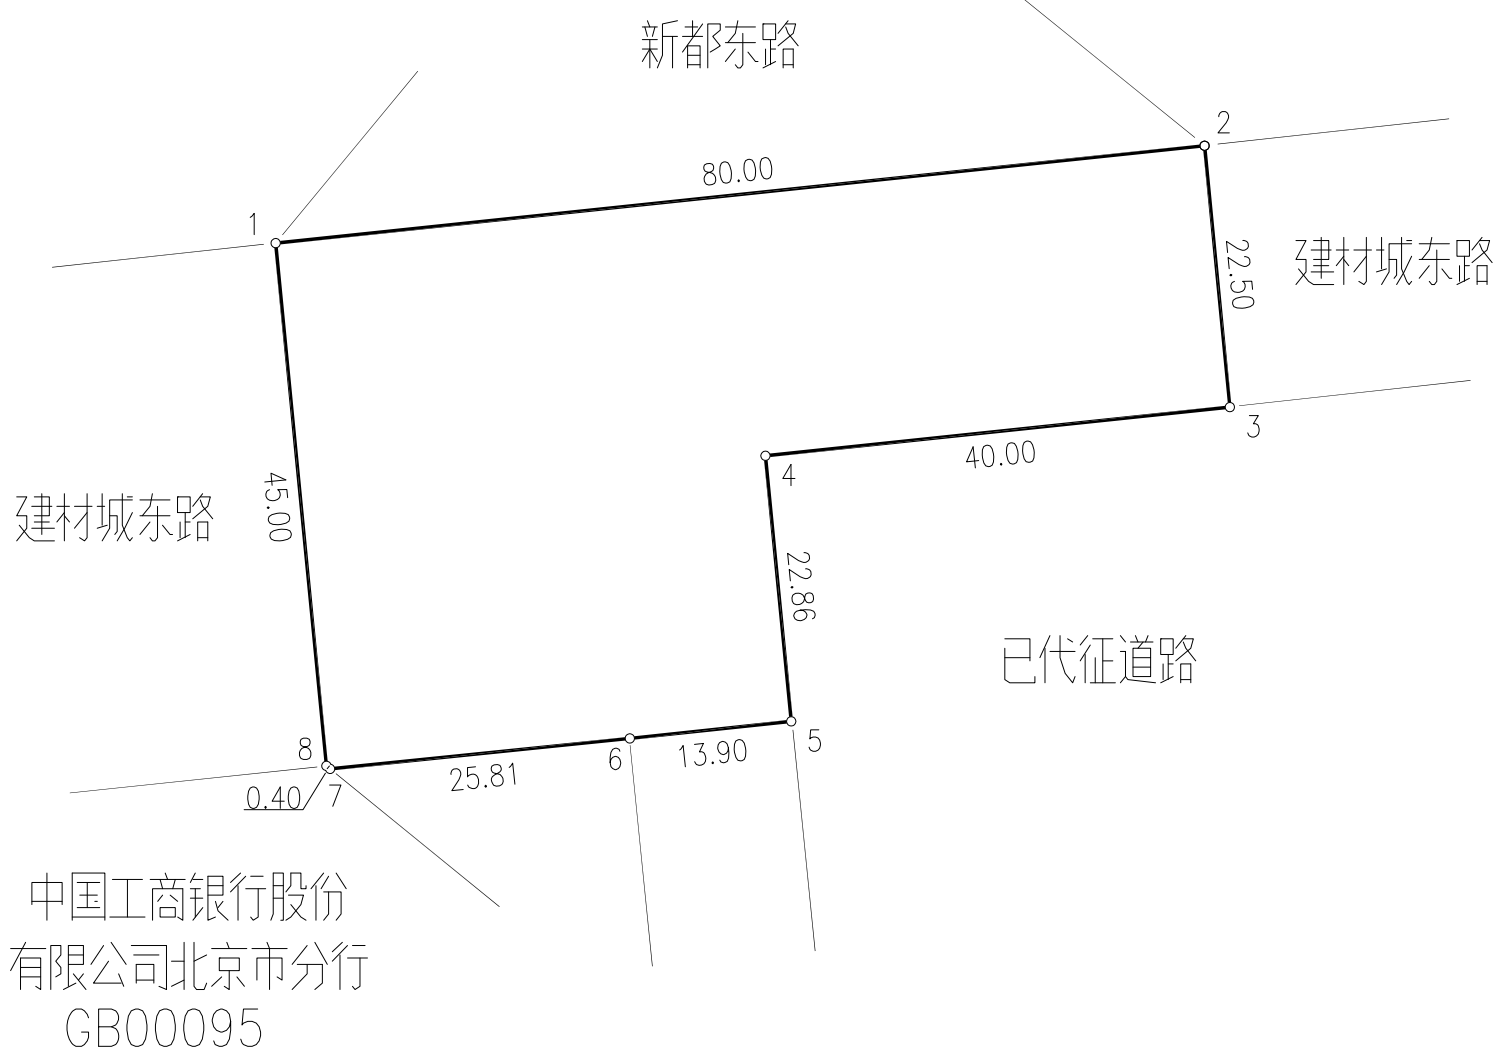


宗 地 图

单位: m . m²

地籍图号: 1-1-6-64(1)

权利人: (1)未确定权利人(建材城东路)

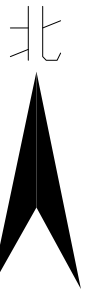

5~6、6~7: 北京西三旗高新建材城经营开发有限公司