
朝阳区孙河乡前苇沟组团3006-017地块规划中学建设工程项目

建设单位：北京市朝阳区教育服务保障中心
设计单位：北京立人设计集团有限公司

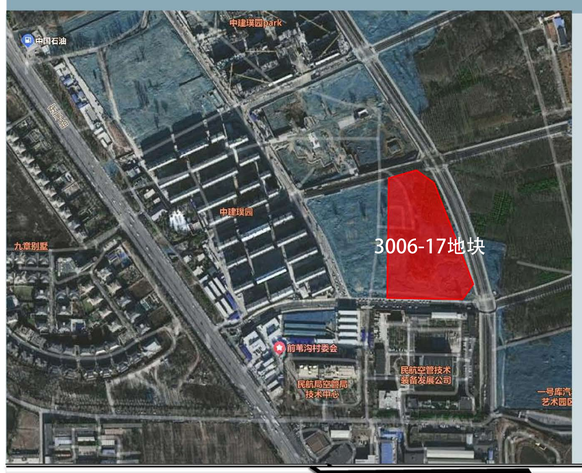




建设用地经济技术指标表

项目		数值	单位	备注
建设用地面积		29648.792	平方米	A331中学用地
总建筑面积		25160	平方米	24班完中(师生1047人)
其中	地上建筑面积	17760	平方米	
	地下建筑面积	7400	平方米	
班级数		24	班	
容积率		0.60	-	
建筑密度		16.37	%	
绿地率		30	%	

备注：本项目规划总平面图和相关指标以最终规划许可为准.

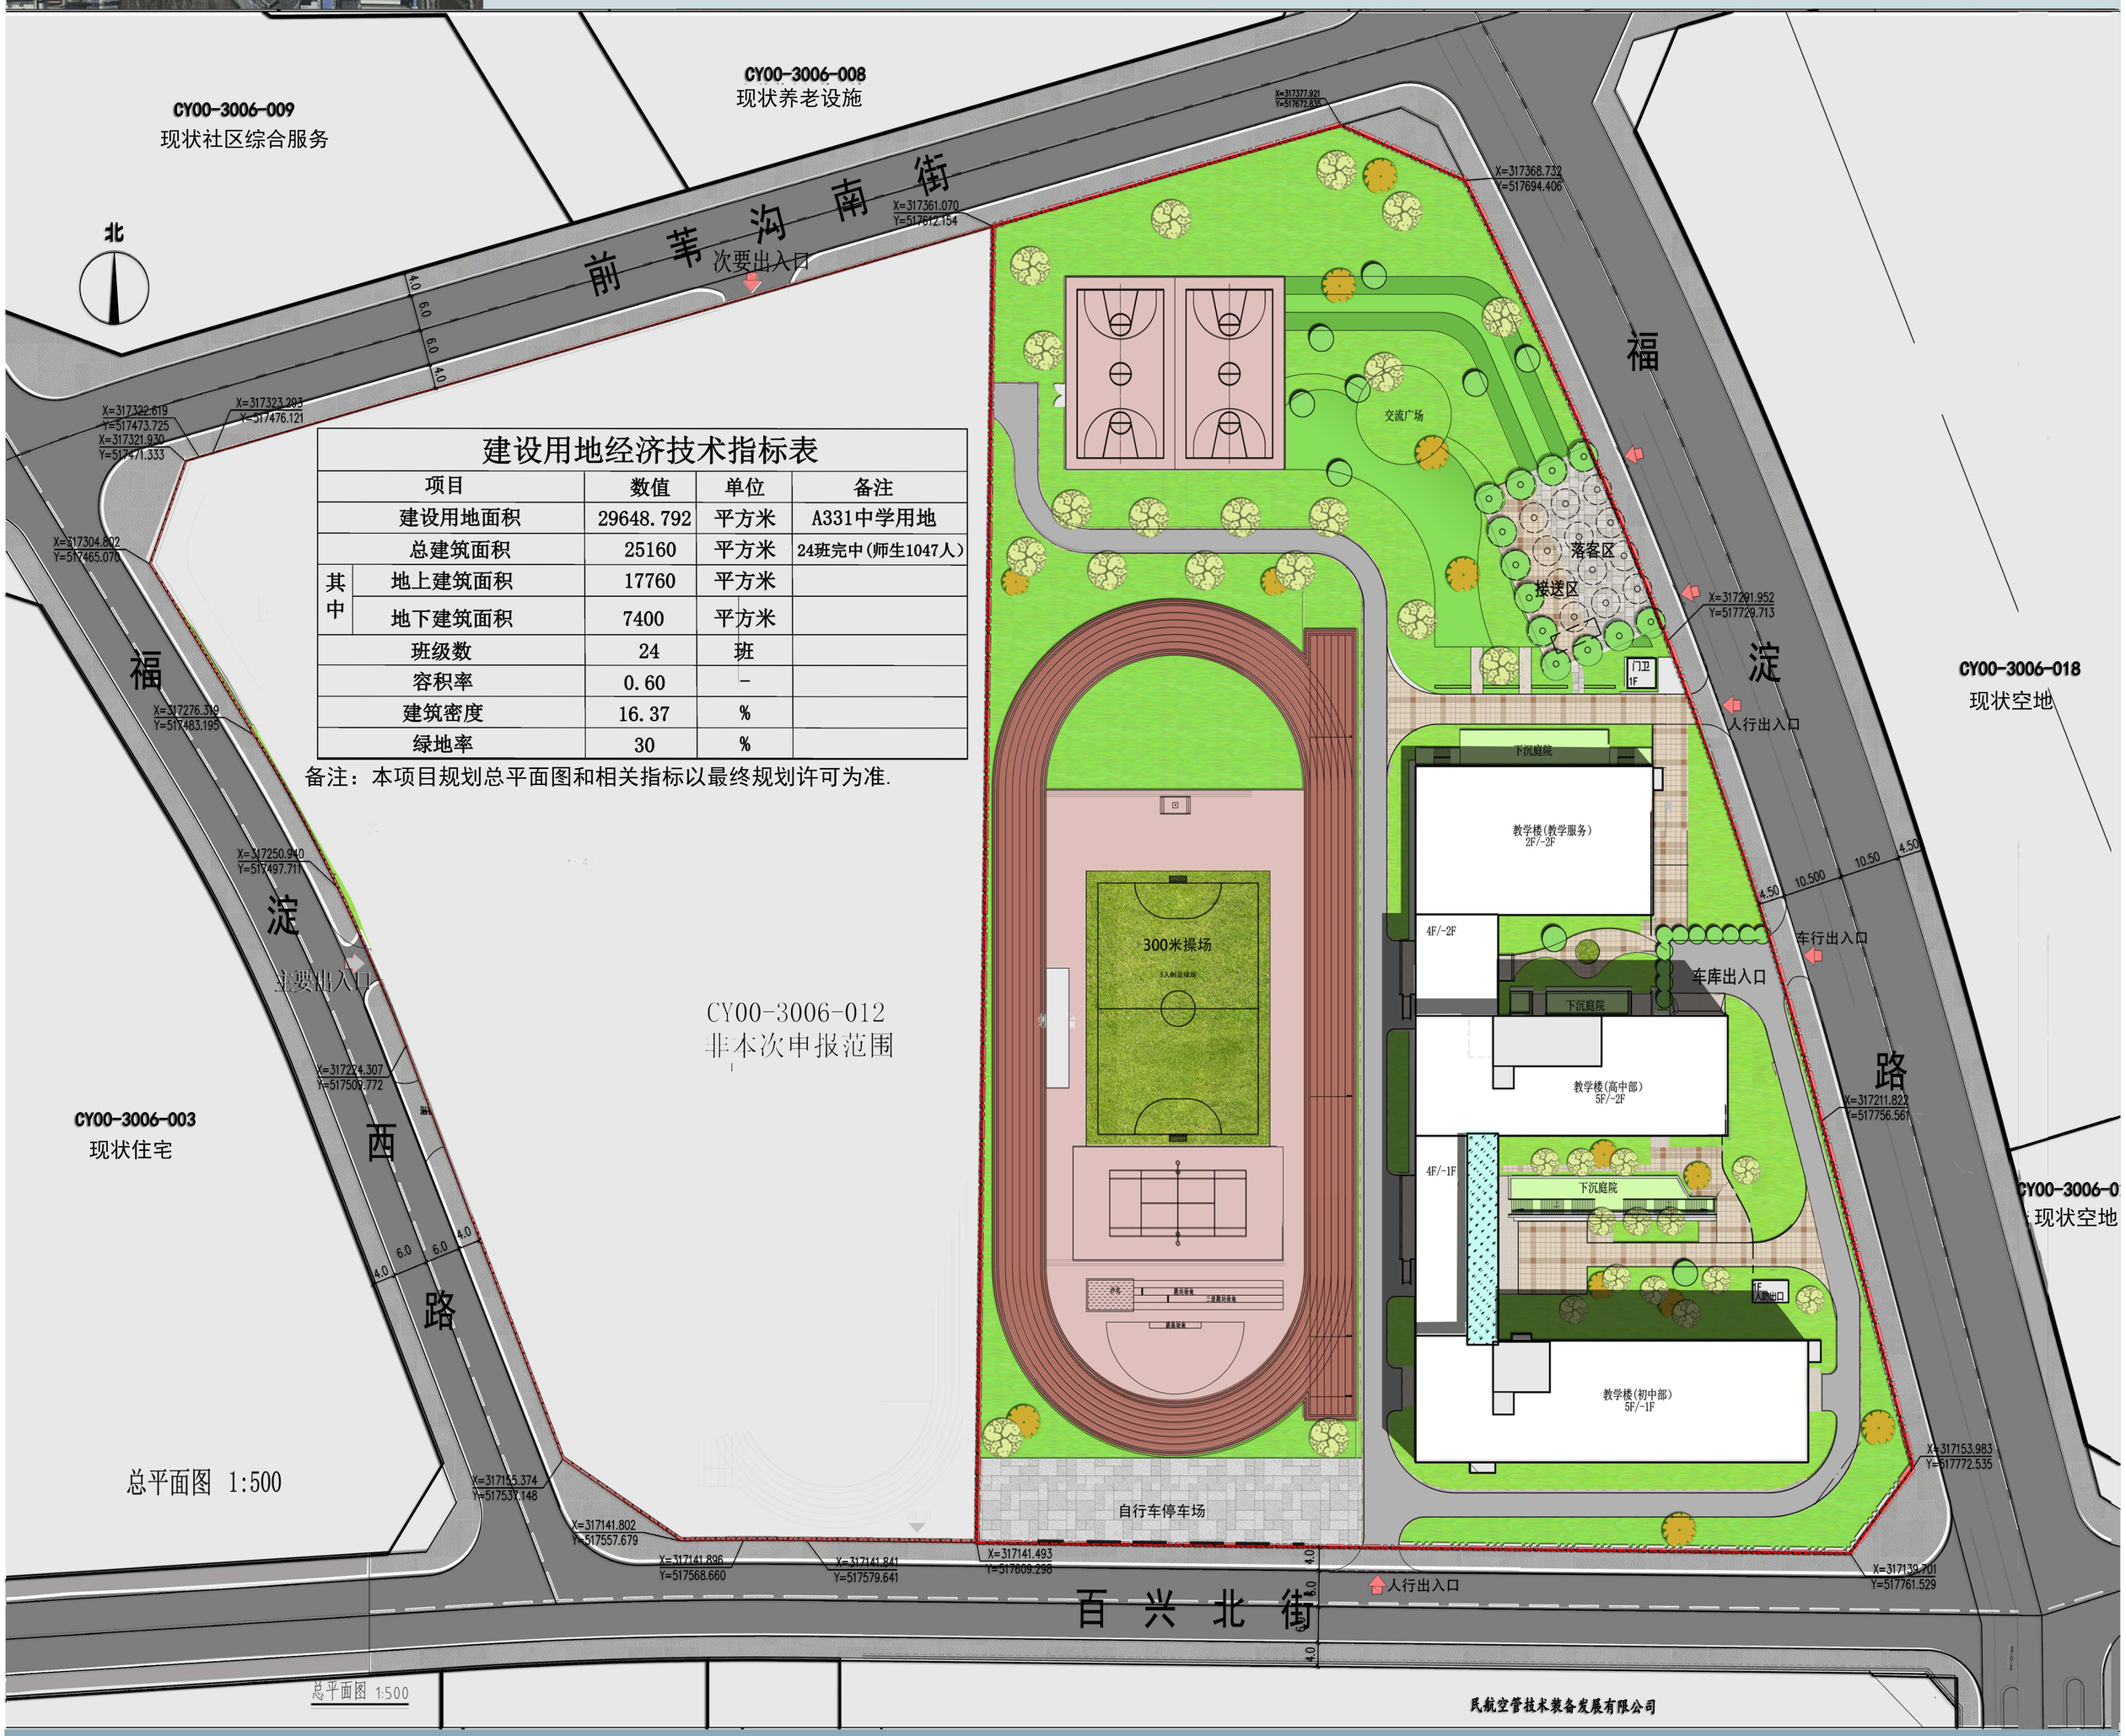

总平面图 1:500

民航空管技术装备发展有限公司