房山区长阳镇“碧岸澜庭”合作建房遗留项目（体育楼）规划设计方案

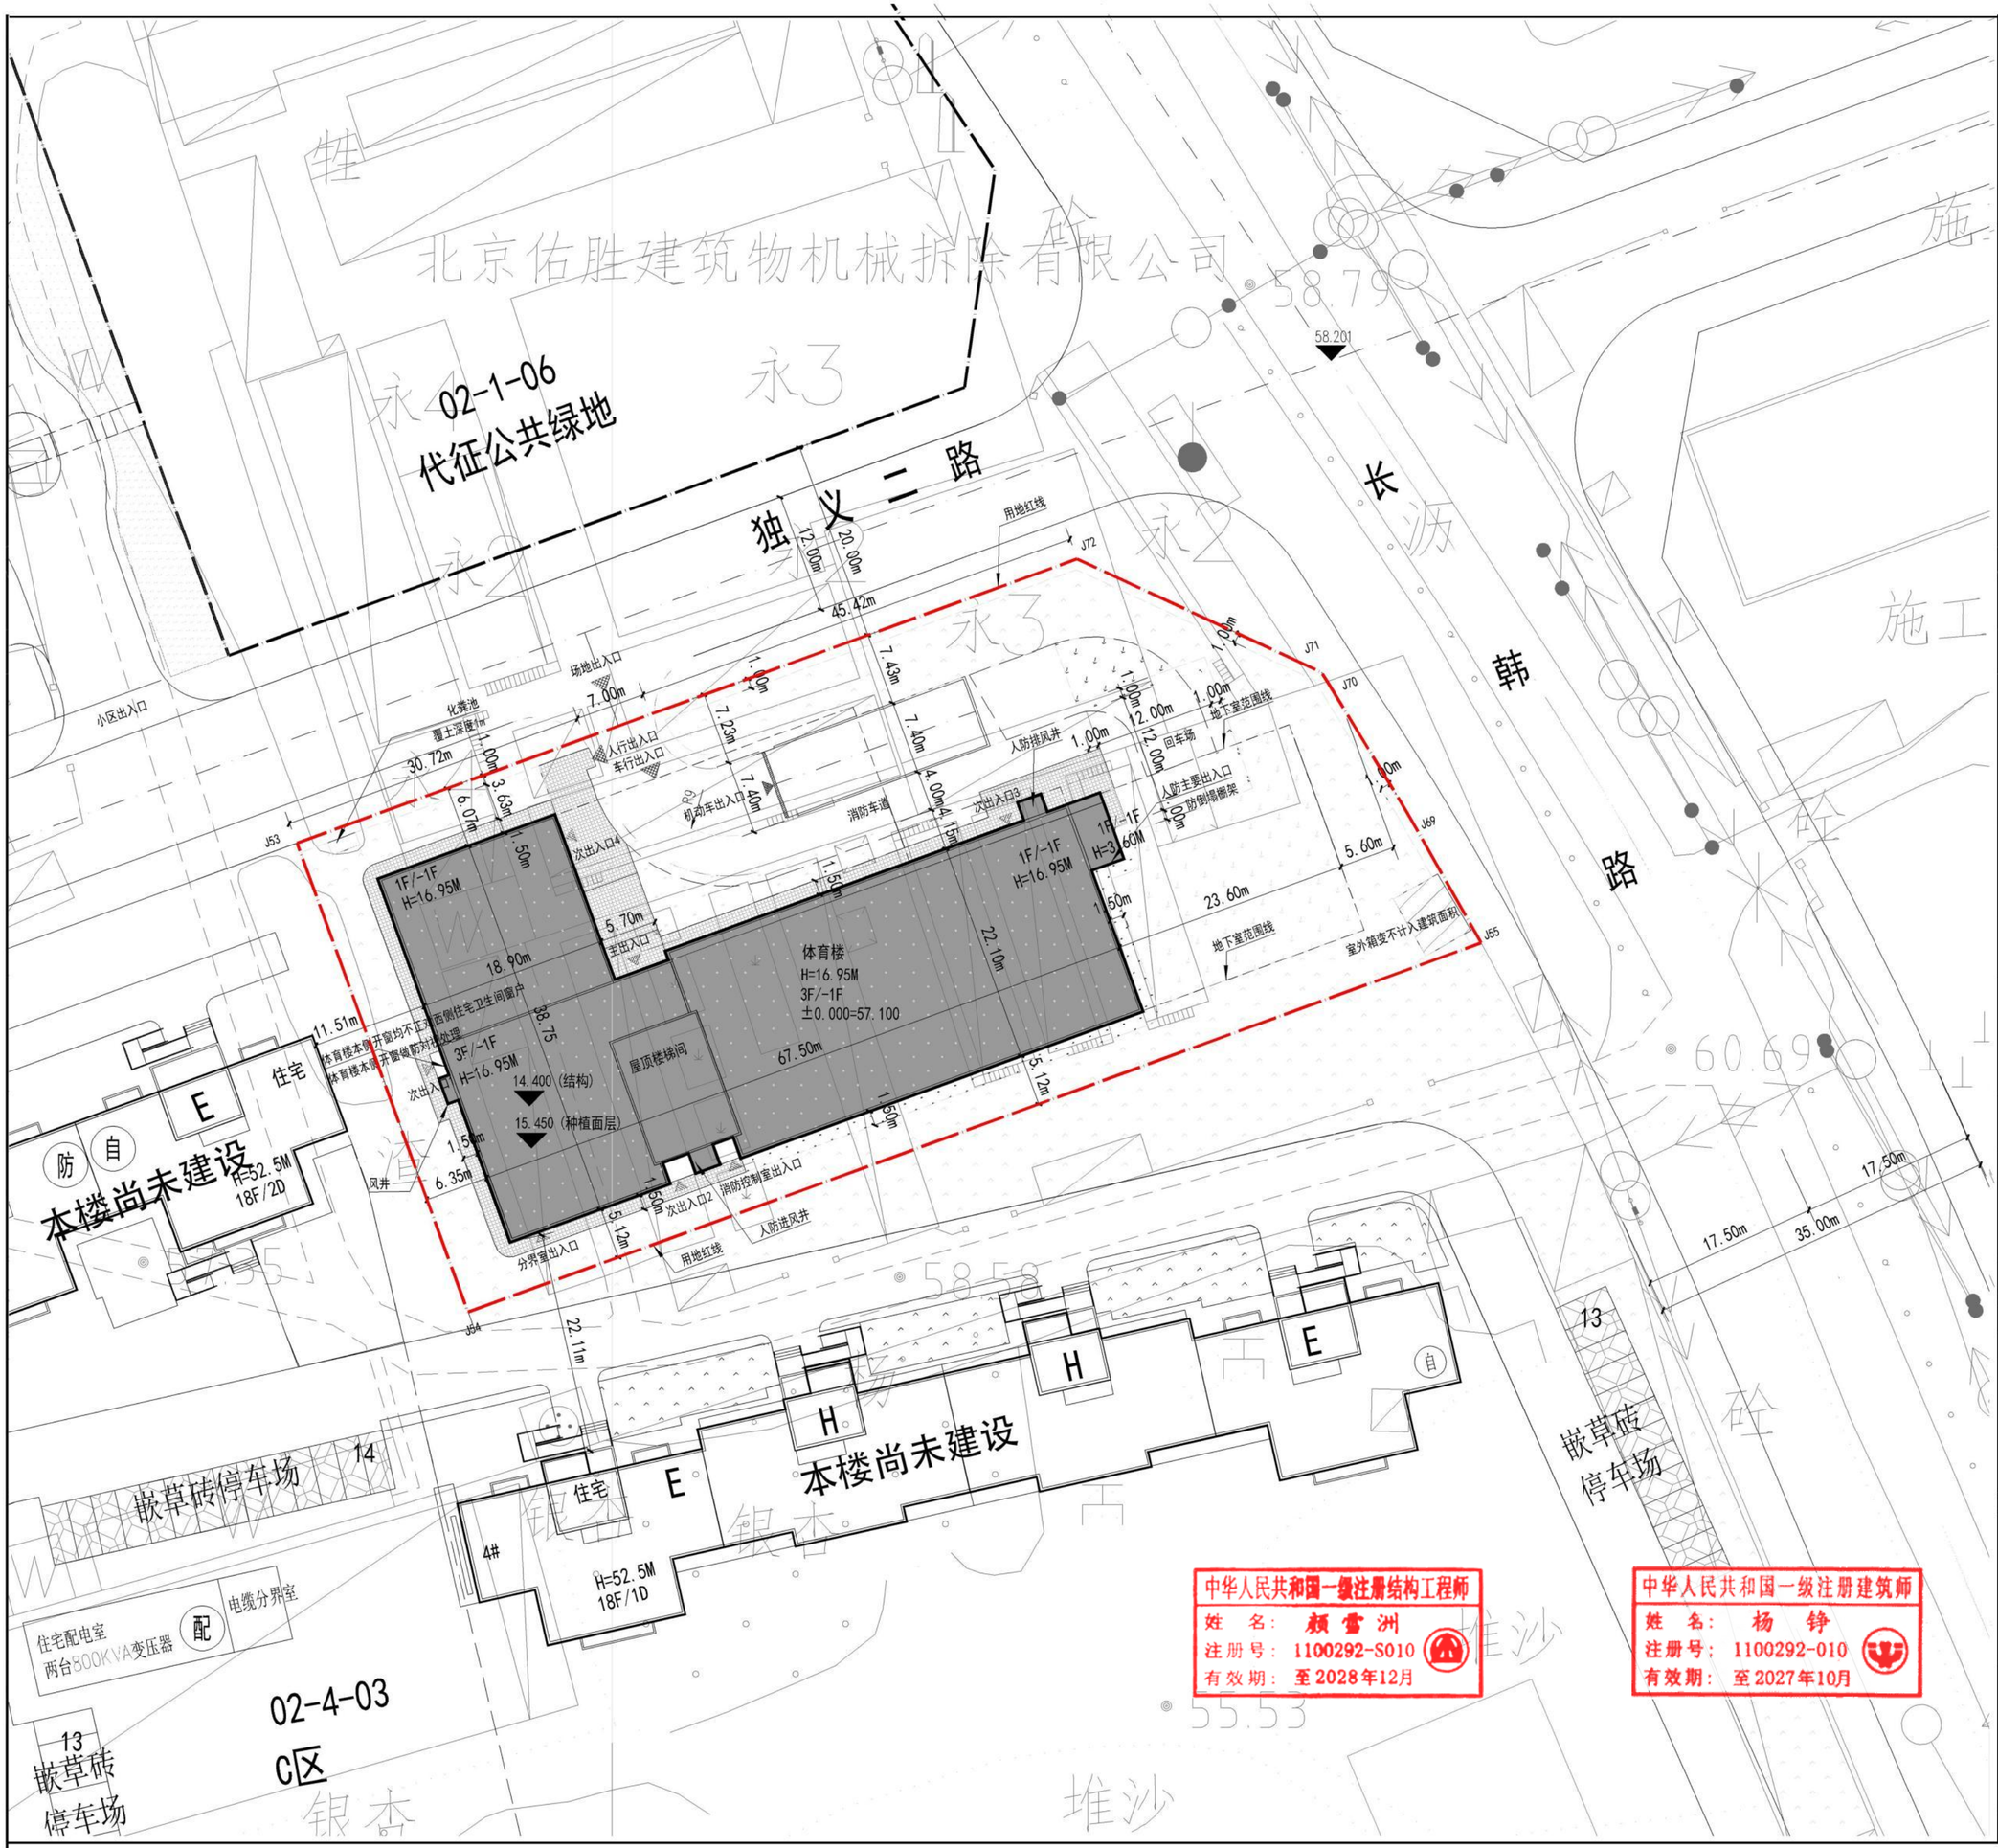
北京佑胜建筑物机械拆除有限公司
02-1-06
代征公共绿地
独义二路
长汤路
韩
用地红线
场地出入口
小区出入口
化粪池
覆土深度1m
人行出入口
车行出入口
机动车出入口
消防车道
次出入口4
次出入口3
人防排风井
回车场
地下室范围线
人防主要出入口
防倒塌棚架
室外箱变不计入建筑面积
体育楼
H=16.95M
3F/-1F
±0.000=57.100
屋顶楼梯间
14.400（结构）
15.450（种植面层）
1F/-1F
H=16.95M
3F/-1F
H=16.95M
本楼尚未建设
住宅
E
H=52.5M
18F/2D
防
自
风井
次出入口2
消防控制室出入口
人防进风井
分界窗出入口
本楼尚未建设
住宅
E
H
H
E
自
4#
H=52.5M
18F/1D
嵌草砖停车场
嵌草砖停车场
嵌草砖停车场
住宅配电室
两台500KVA变压器
配
电缆分界室
02-4-03
C区
13
14
施工
施工
施工