


# 北京中医药大学良乡校区 中国药研发中心楼(A16)项目规划设计方案

建设主体：北京中医药大学

设计单位：北京市建筑设计研究院股份有限公司



## 总平面图 1·500

其他用地	0	辆	0
------	---	---	---

### FS00-0123-0006地块(非居住项目)-单体建筑明细表

楼号	总建筑面积 (m <sup>2</sup> )	地上建筑面积 (m <sup>2</sup> )	地下建筑面积 (m <sup>2</sup> )	层数		建筑高度(m)		性质	备注
				地上	地下	地上	地下		
中国药研发中心楼(A16)	33229.00	26068.00	7161.00	9	2	44.95	9.25	公共建筑(教育用地)	1.本次申报。2.位于FS00-0123-0006地块。3.地下主要功能为科研用房、地下车库、设备机房及配套服务用房等。4.地上主要功能为科研实验室、研发办公、后勤服务等,屋顶建有配套机房、楼梯间。5.建筑高度以周边城市道路平均完成面标高为基准。
合计	33229.00	26068.00	7161.00						