十一学校丰台河西学校新建项目

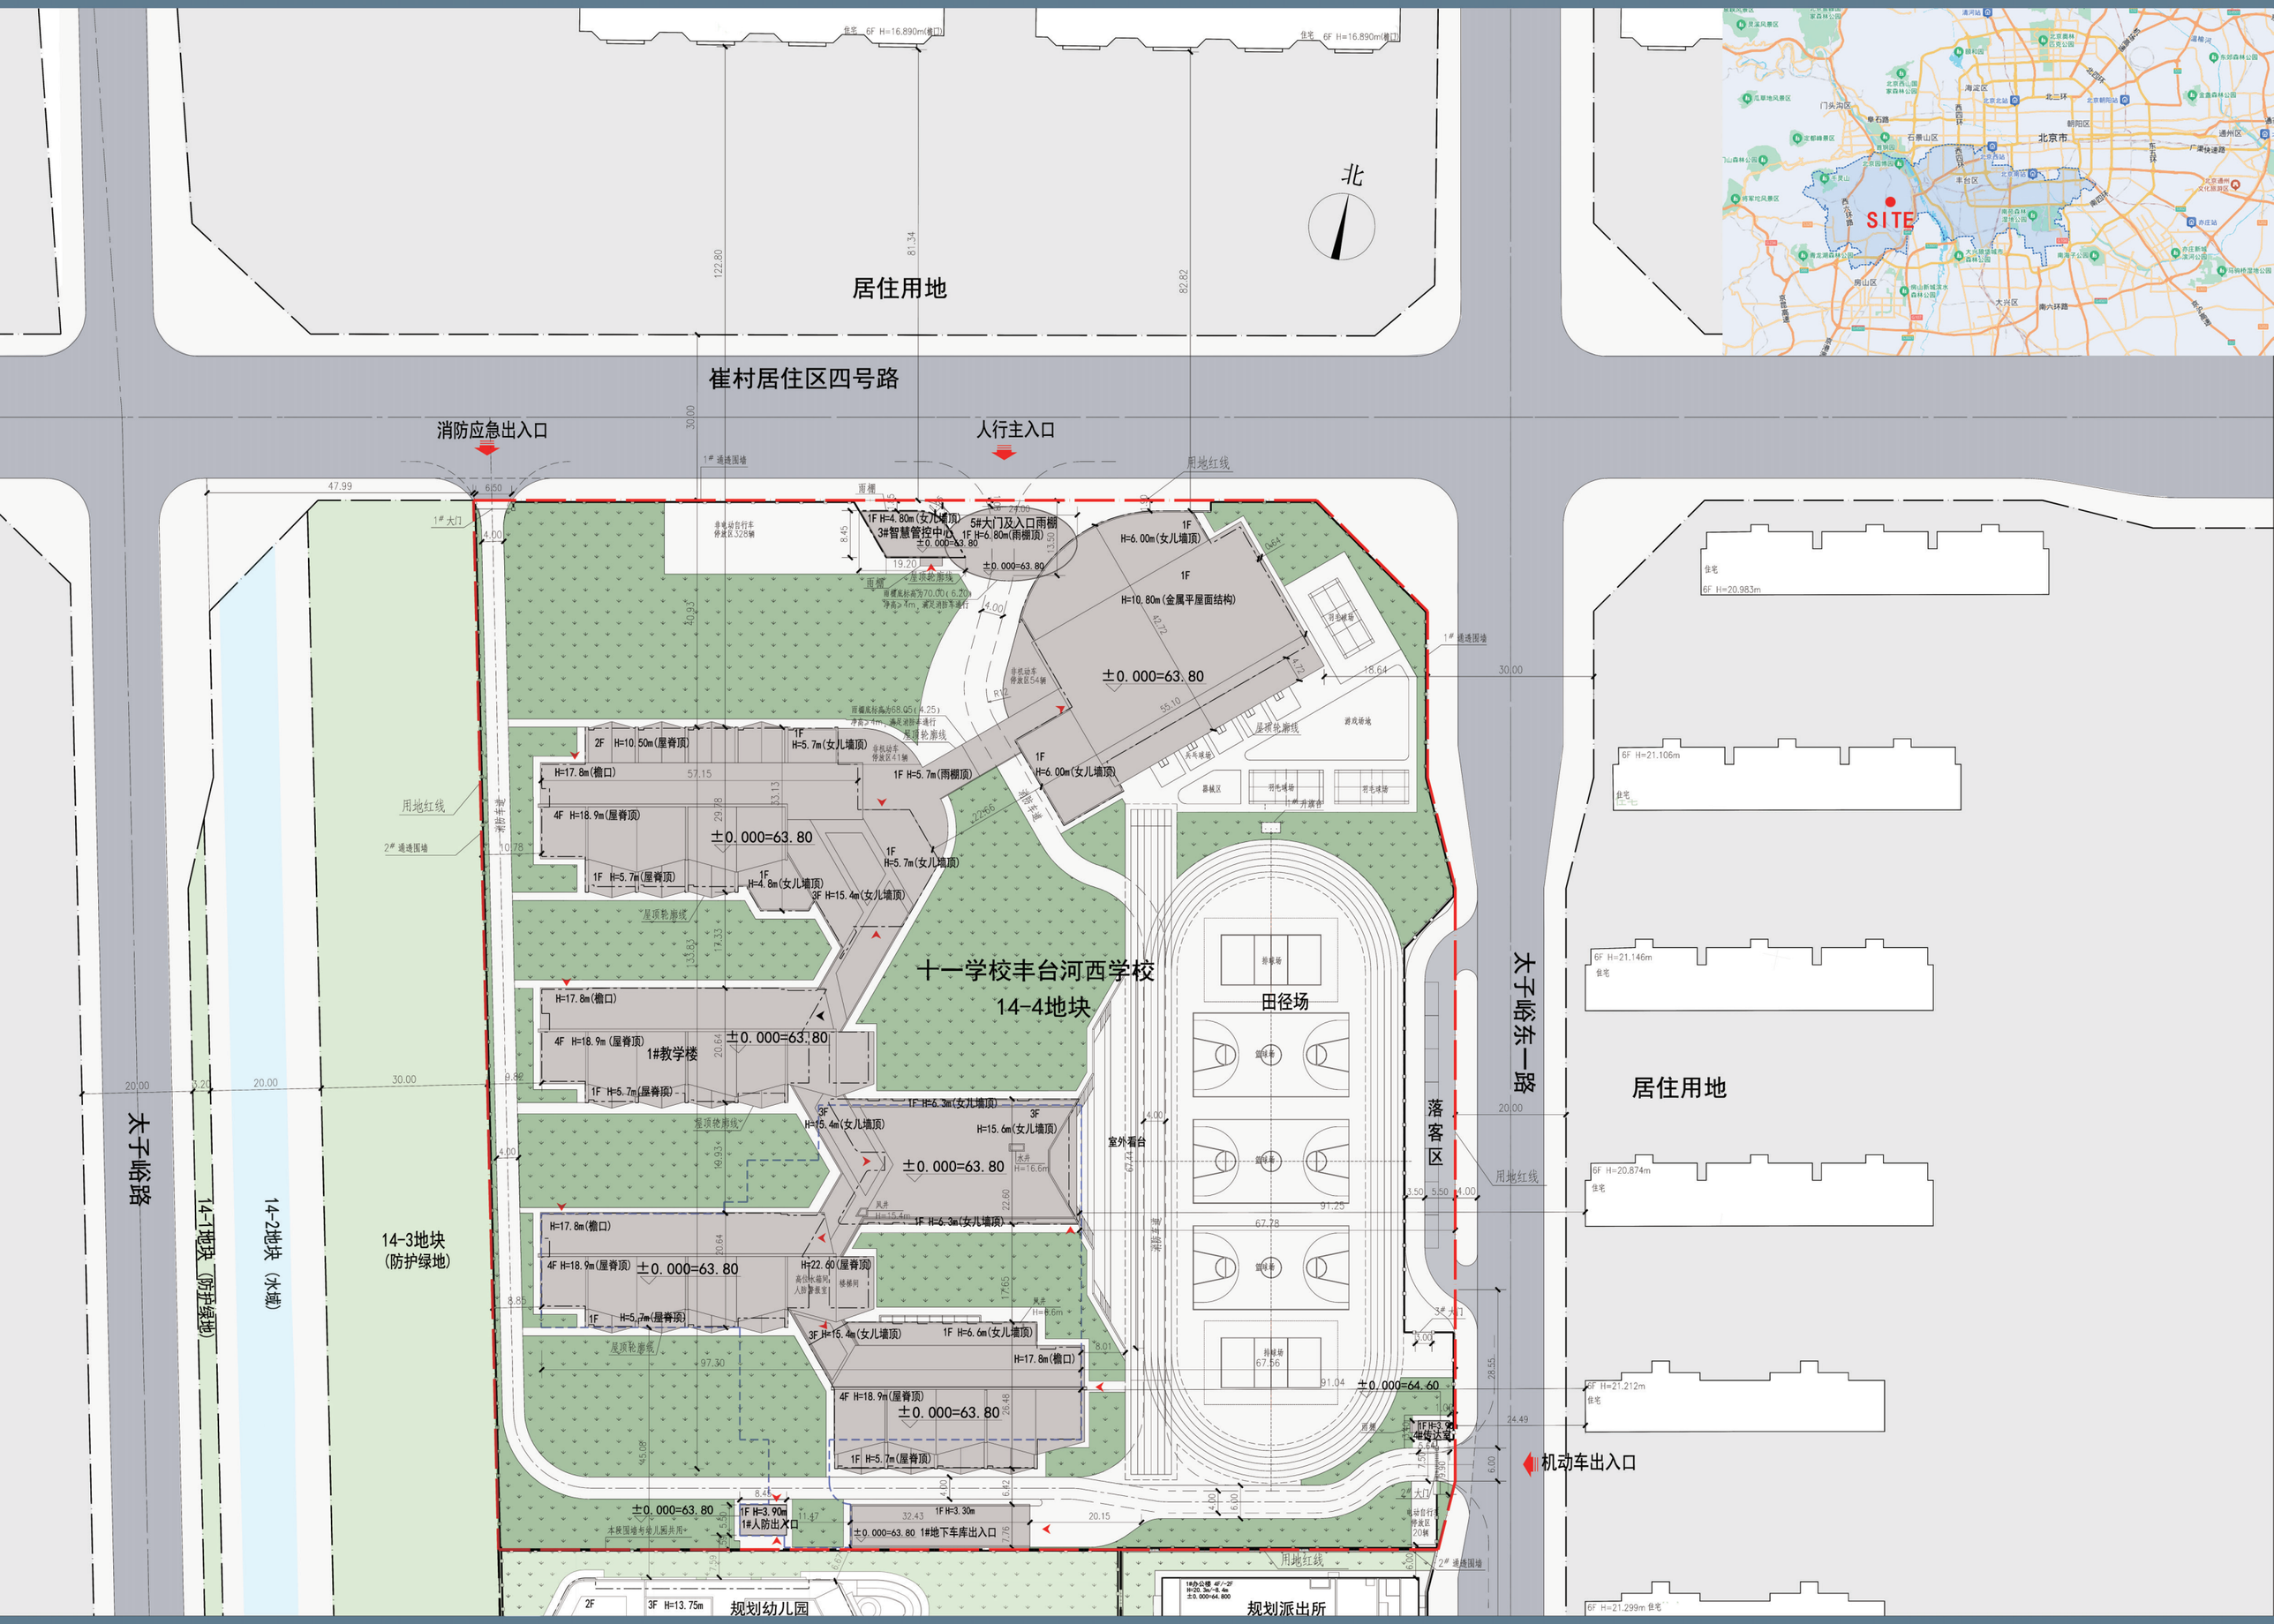

建设单位：北京市丰台区教育委员会
设计单位：中国建筑设计研究院有限公司