
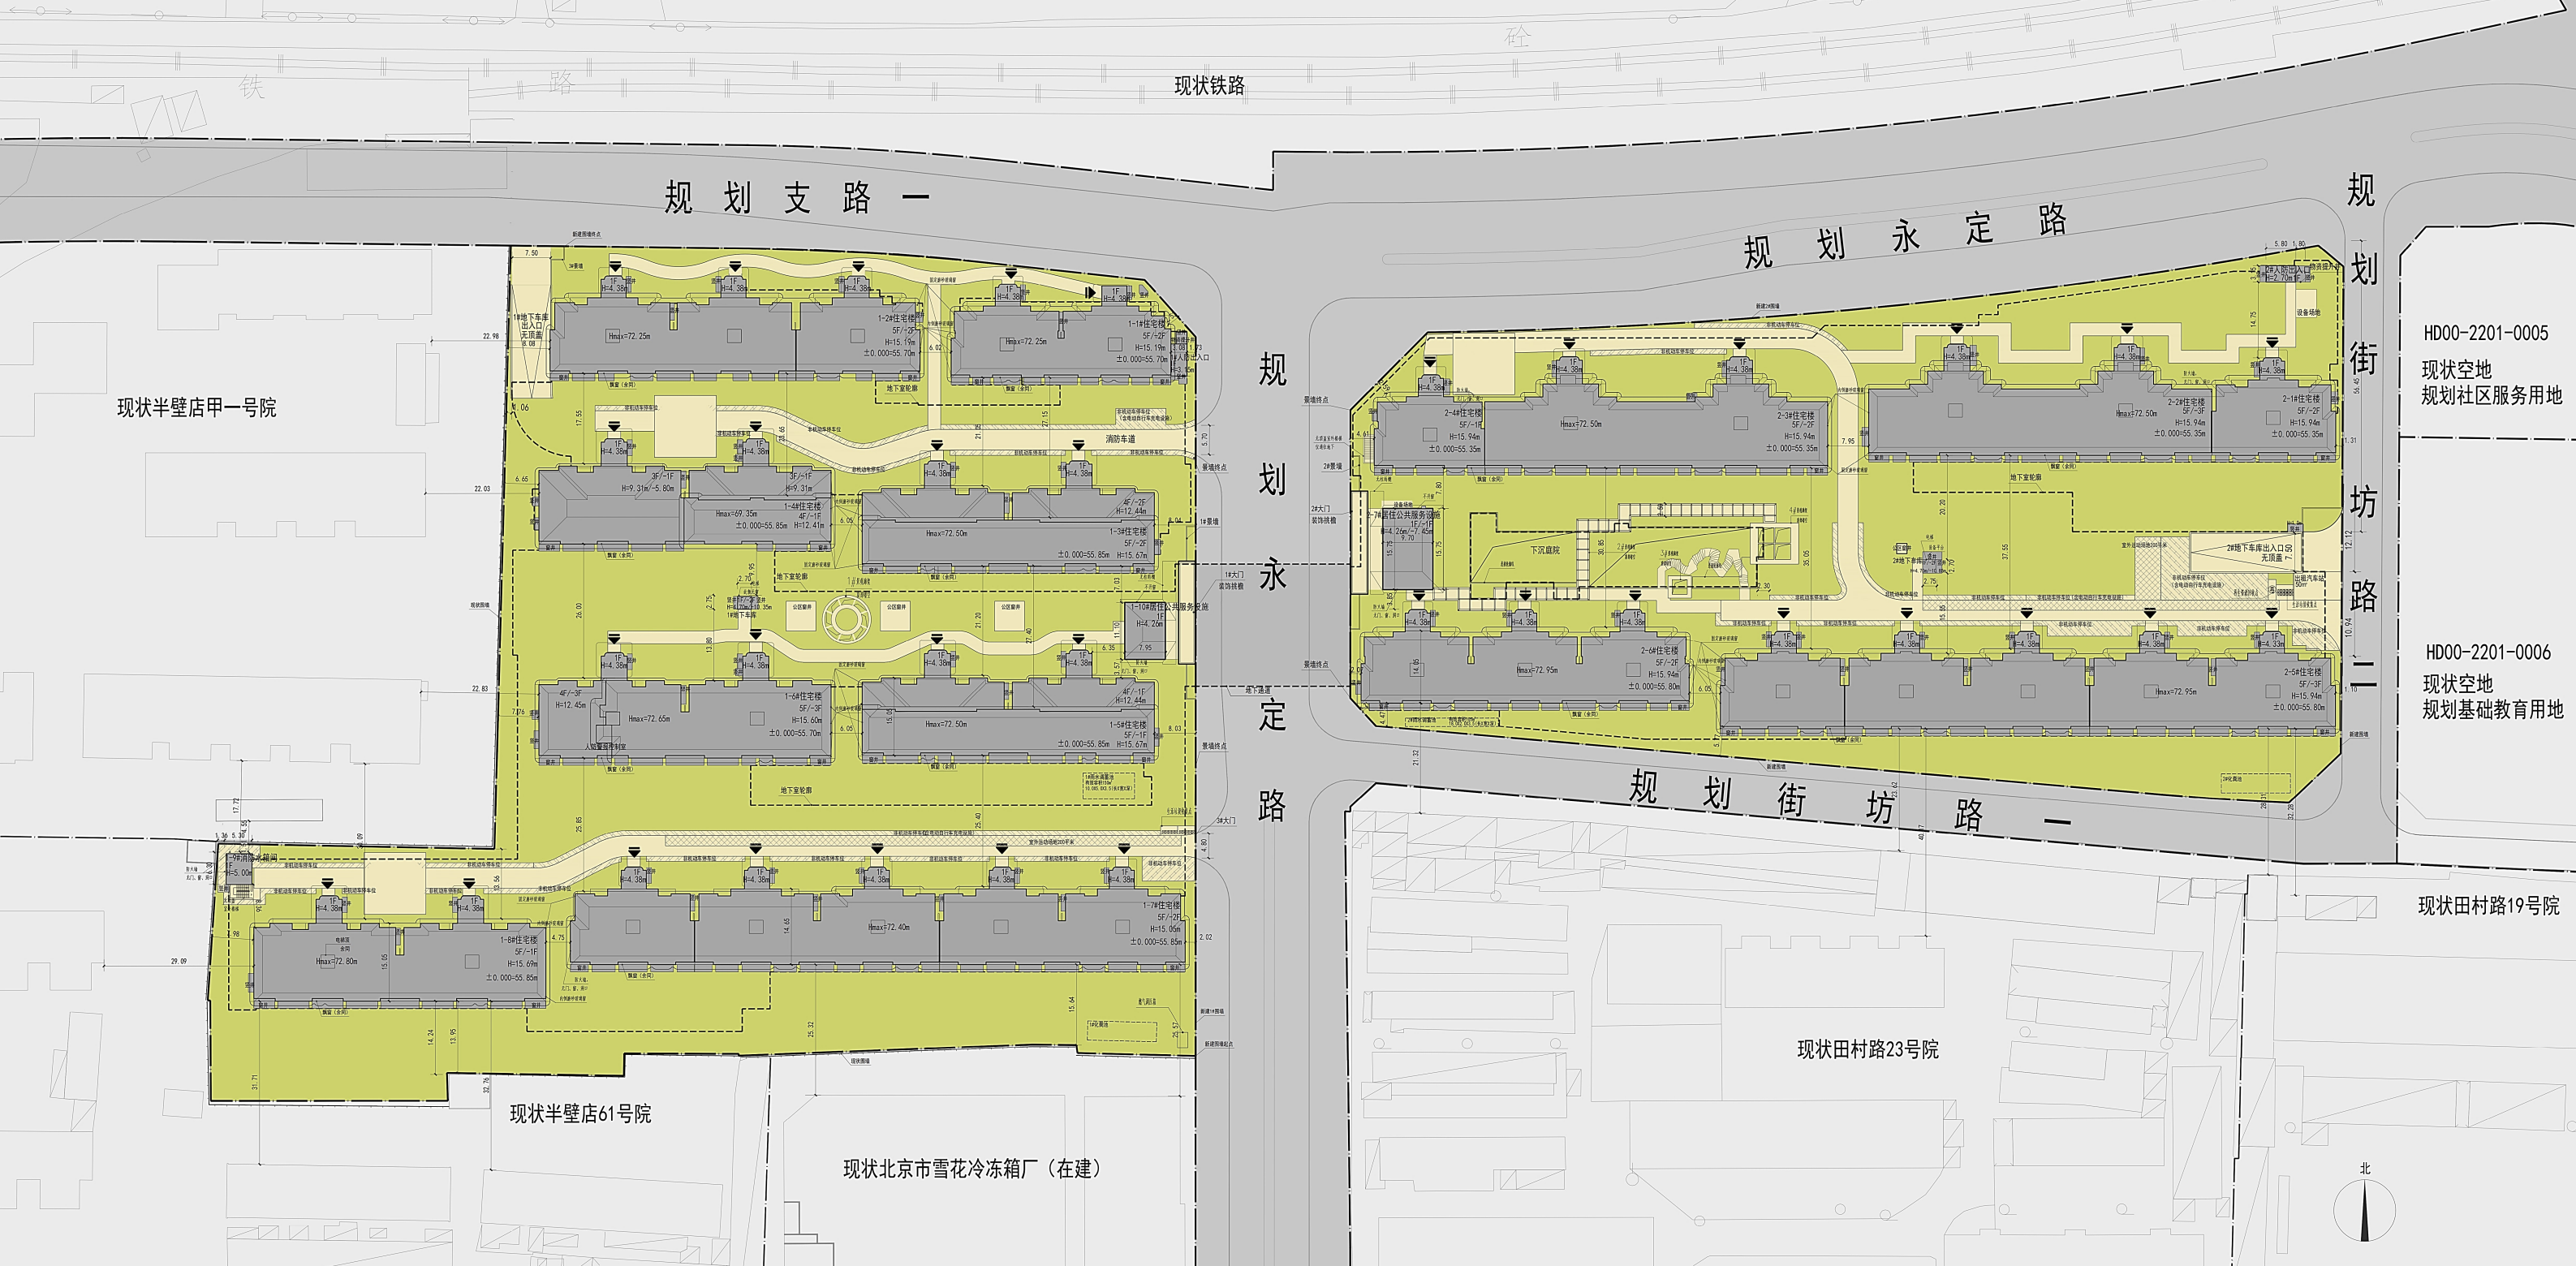


# 北京市海淀区半壁店地区城中村改造项目 HD00-2201-0003、0004 地块 R2 二类居住用地项目

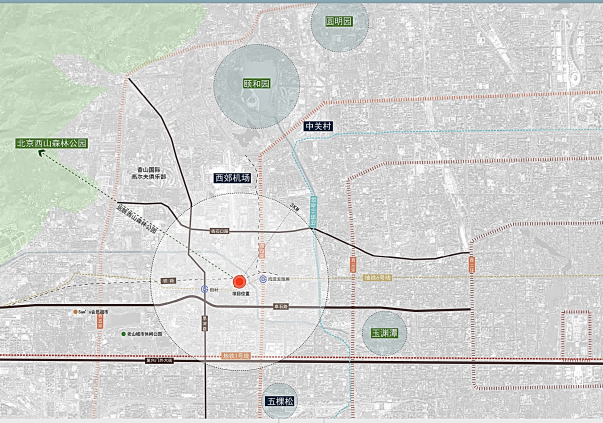

建设单位：北京慧海常筑置业有限公司

设计单位：北京天鸿圆方建筑设计有限责任公司