


总平面图

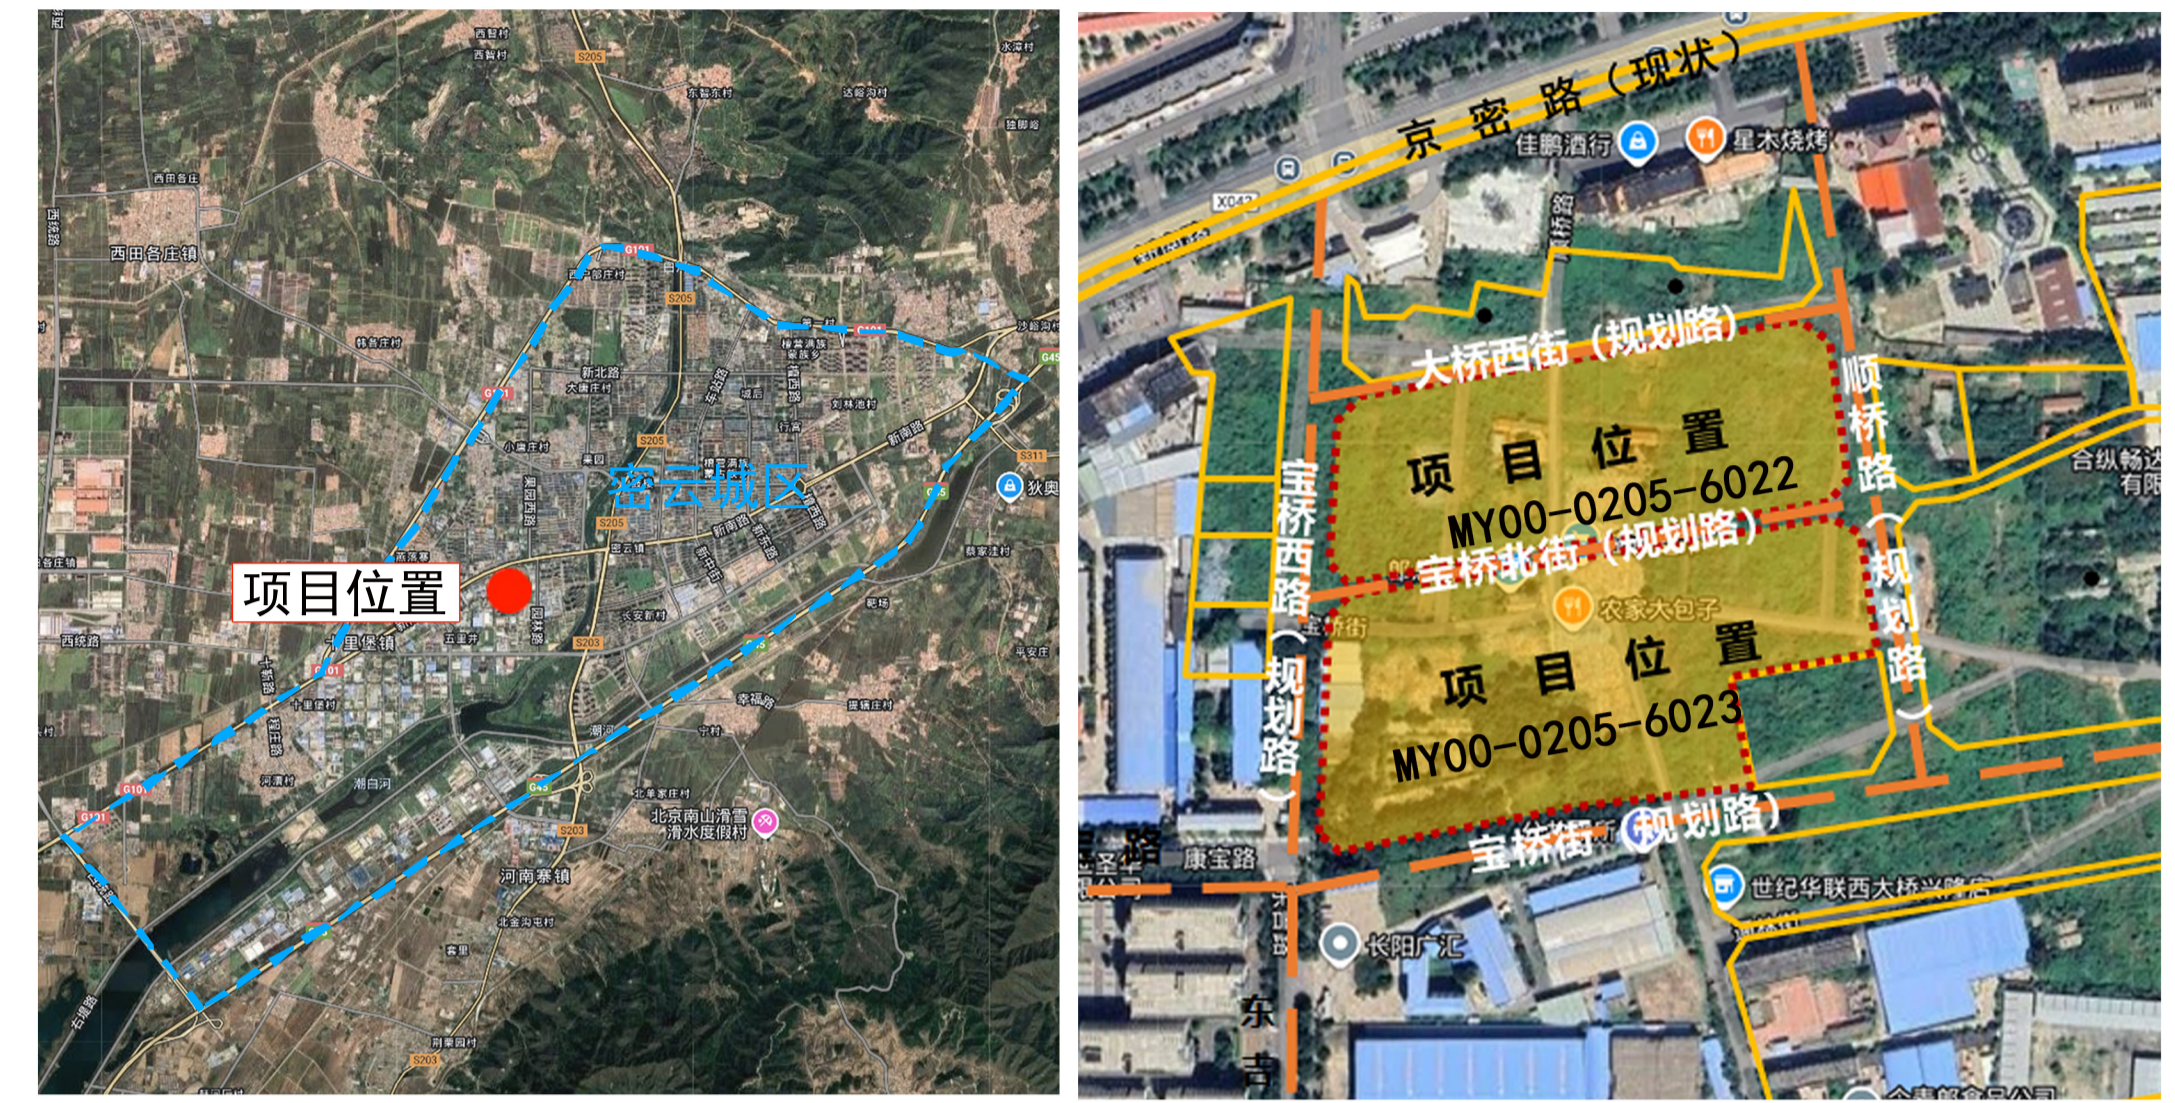

区位示意图

建设用地范围

项目	数值	单位	备注
建设用地面积	24866.770	m ²	-
总建筑面积	70480.21	m ²	-
其中	地上建筑面积	44466.13	m ²
	地下建筑面积	26014.08	m ²
容积率	1.79	-	-
建筑密度	26.59%		控规要求不大于30%
绿地率	30.01%		实土绿地率76.33%

项目	数值	单位	备注
建设用地面积	30679.000	m ²	-
总建筑面积	81037.60	m ²	-
其中	地上建筑面积	50998.09	m ²
	地下建筑面积	30039.51	m ²
容积率	1.67	-	-
建筑密度	28.87%		控规要求不大于30%
绿地率	31.56%		实土绿地率52.81%