


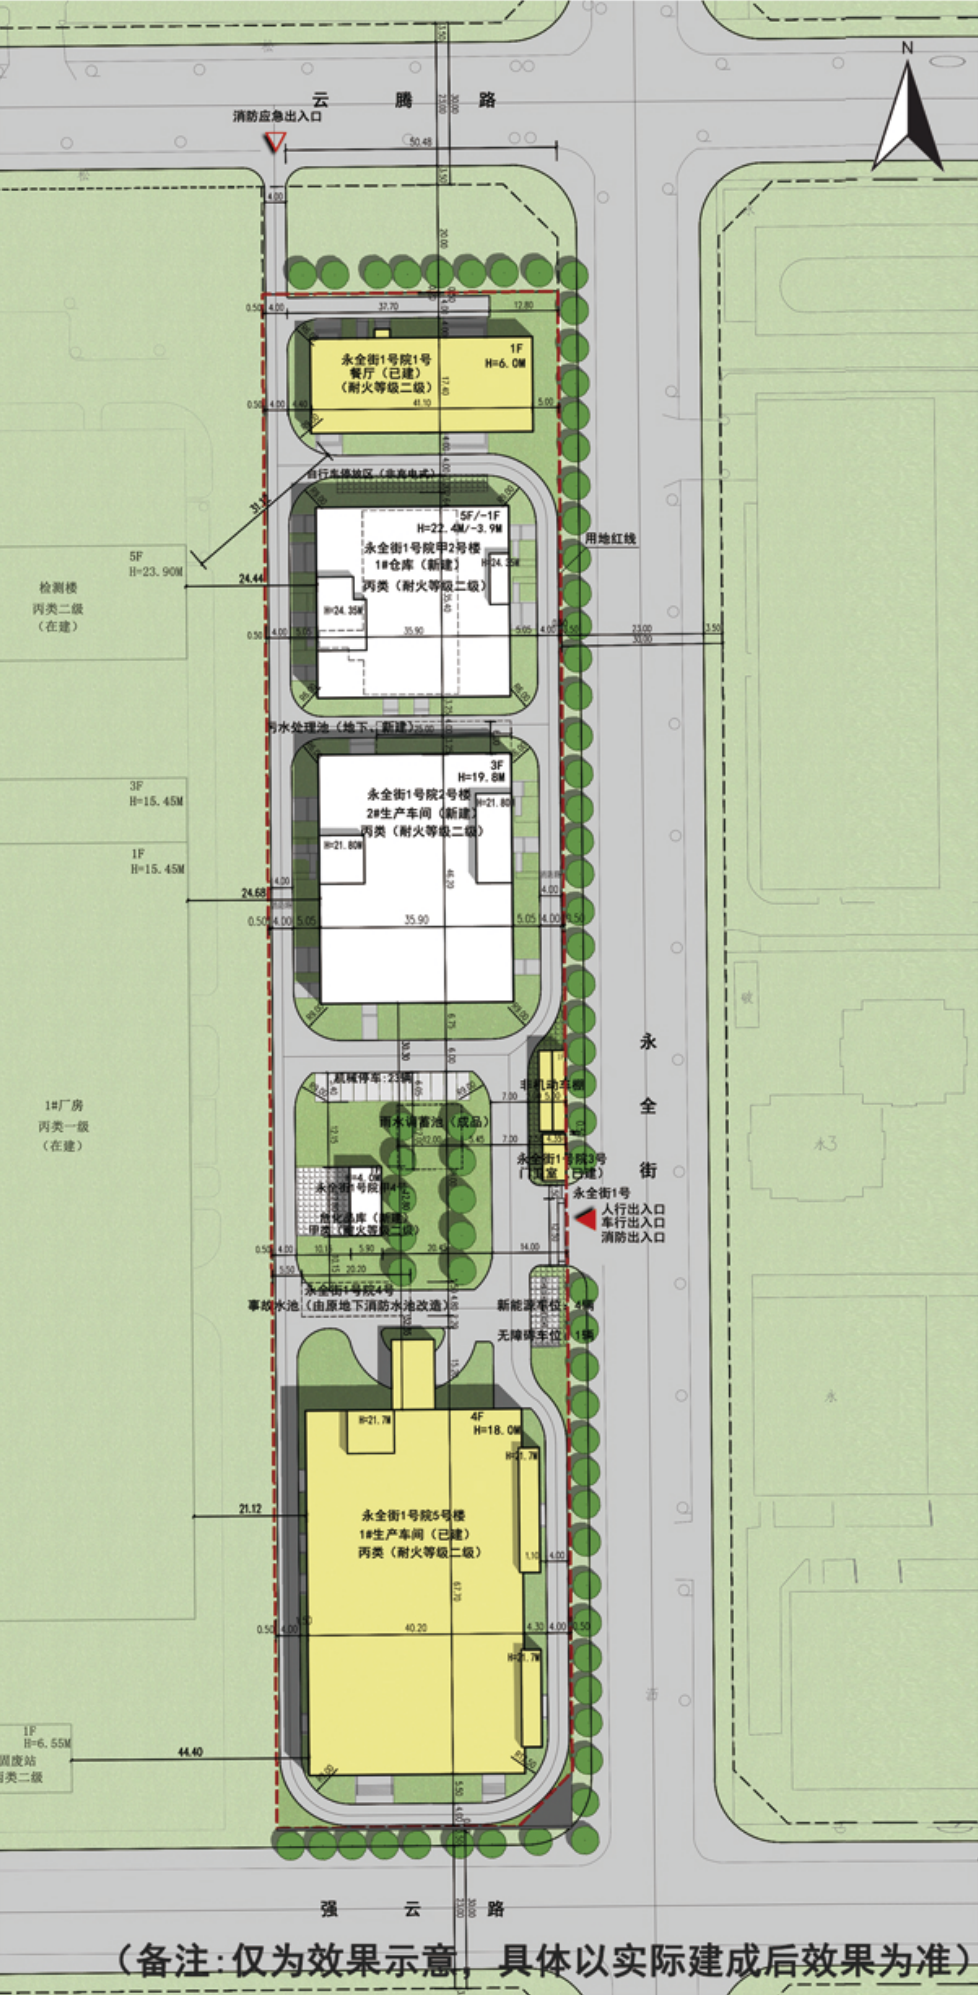

区位示意图

建设用地范围

技术经济指标表

项目		数值	单位	备注
建设用地面积		15618.94	平方米	
总建筑面积		23290.01	平方米	
其中	地上建筑面积	22617.74	平方米	
	其中			
	新建地上建筑面积	12386.03	平方米	
	保留地上建筑面积	10231.71	平方米	
	地下建筑面积	672.27	平方米	
其中	新建地下建筑面积	672.27	平方米	
容积率		1.45	—	
建筑密度		42.36	%	
绿地率		14.94	%	
建筑高度		22.4	米	
停车泊位	机动车停车位	28	辆	
	非机动车停车位	80	辆	