


顺白路



项目		数值	单位	备注		
总建筑面积		39813.66	平方米			
其中	地上建筑面积	31225.37	平方米			
	本次申报	30708.37	平方米			
	现状保留	517	平方米	不在本次改造范围内		
	地下建筑面积	8588.29	平方米	不在本次改造范围内		
	现状保留地下建筑面积	8588.29	平方米			
容积率		2.11	-			
建筑密度		40	%			
绿地率		30				
建筑高度		47.9	米			
停车泊位	机动车停车位		185	辆		
	其中	地上	37			
		其中	普通车位			0
			充电桩车位			37
		其中	地下			148
	其中		普通车位			148
			充电桩车位			0
	非机动车停车位		492			
	其中	地上	492			
地下		0				

图例:

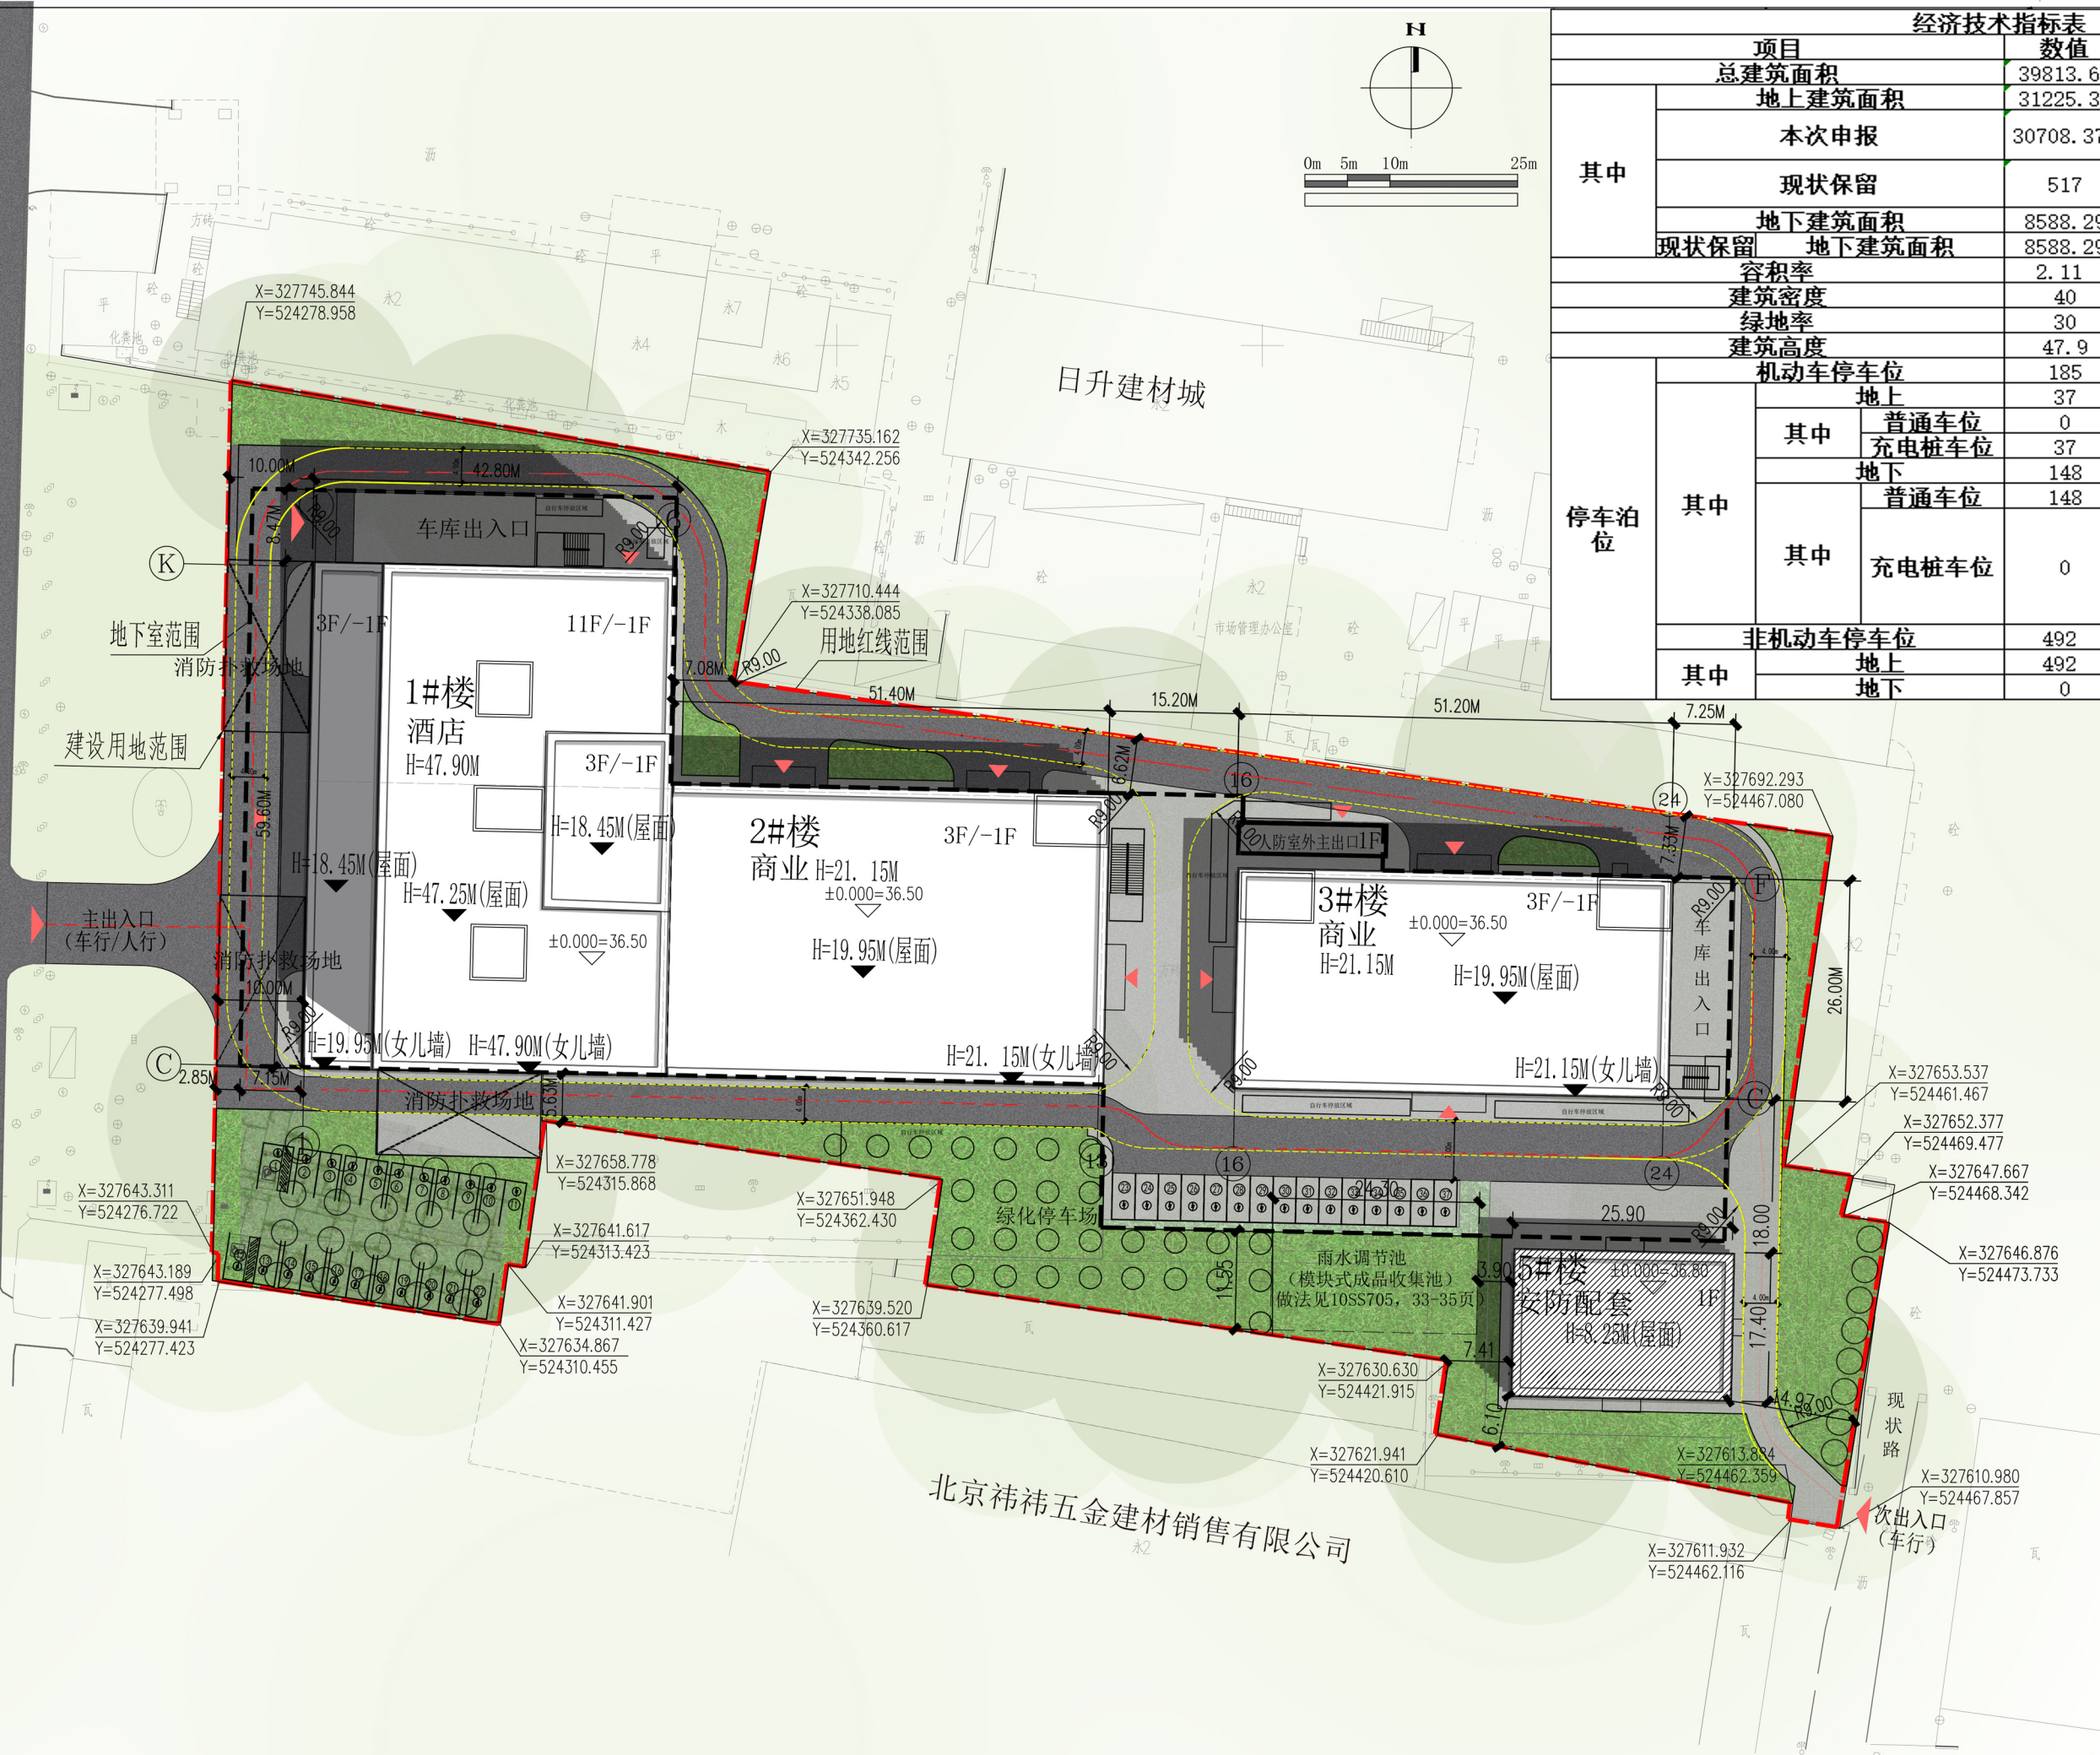

本次申报建筑




现状建筑




地下室范围



绿 化

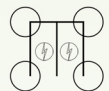

绿化亦由左位

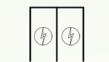


地上充电车位



地上无障碍充电车位



透水铺装范围

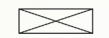

消防扑救场地

消防车道

出入口

$X=330350.599$ 建筑外墙皮角点坐标。
 $Y=524700.264$

38.100(±0.00) 建筑首层绝对标高

H=XX.XXm 建筑高度（室外地坪到女儿墙顶）