

宗地图

单位: m, m²

宗地代码: 110111011003GB00731
所在图幅号: III-4-4-70(2)


土地权利人: 北京房开韩建置业有限公司
宗地面积: 21430.63

北



北京市土地整理储备中心房山区分中心
GB00219
储备用地

- J5~J6 10.689
- J6~J7 8.000
- J7~J8 8.009
- J8~J9 7.992
- J9~J10 8.001
- J10~J11 8.004
- J11~J12 7.995
- J12~J13 8.000
- J13~J14 8.000
- J14~J15 8.000

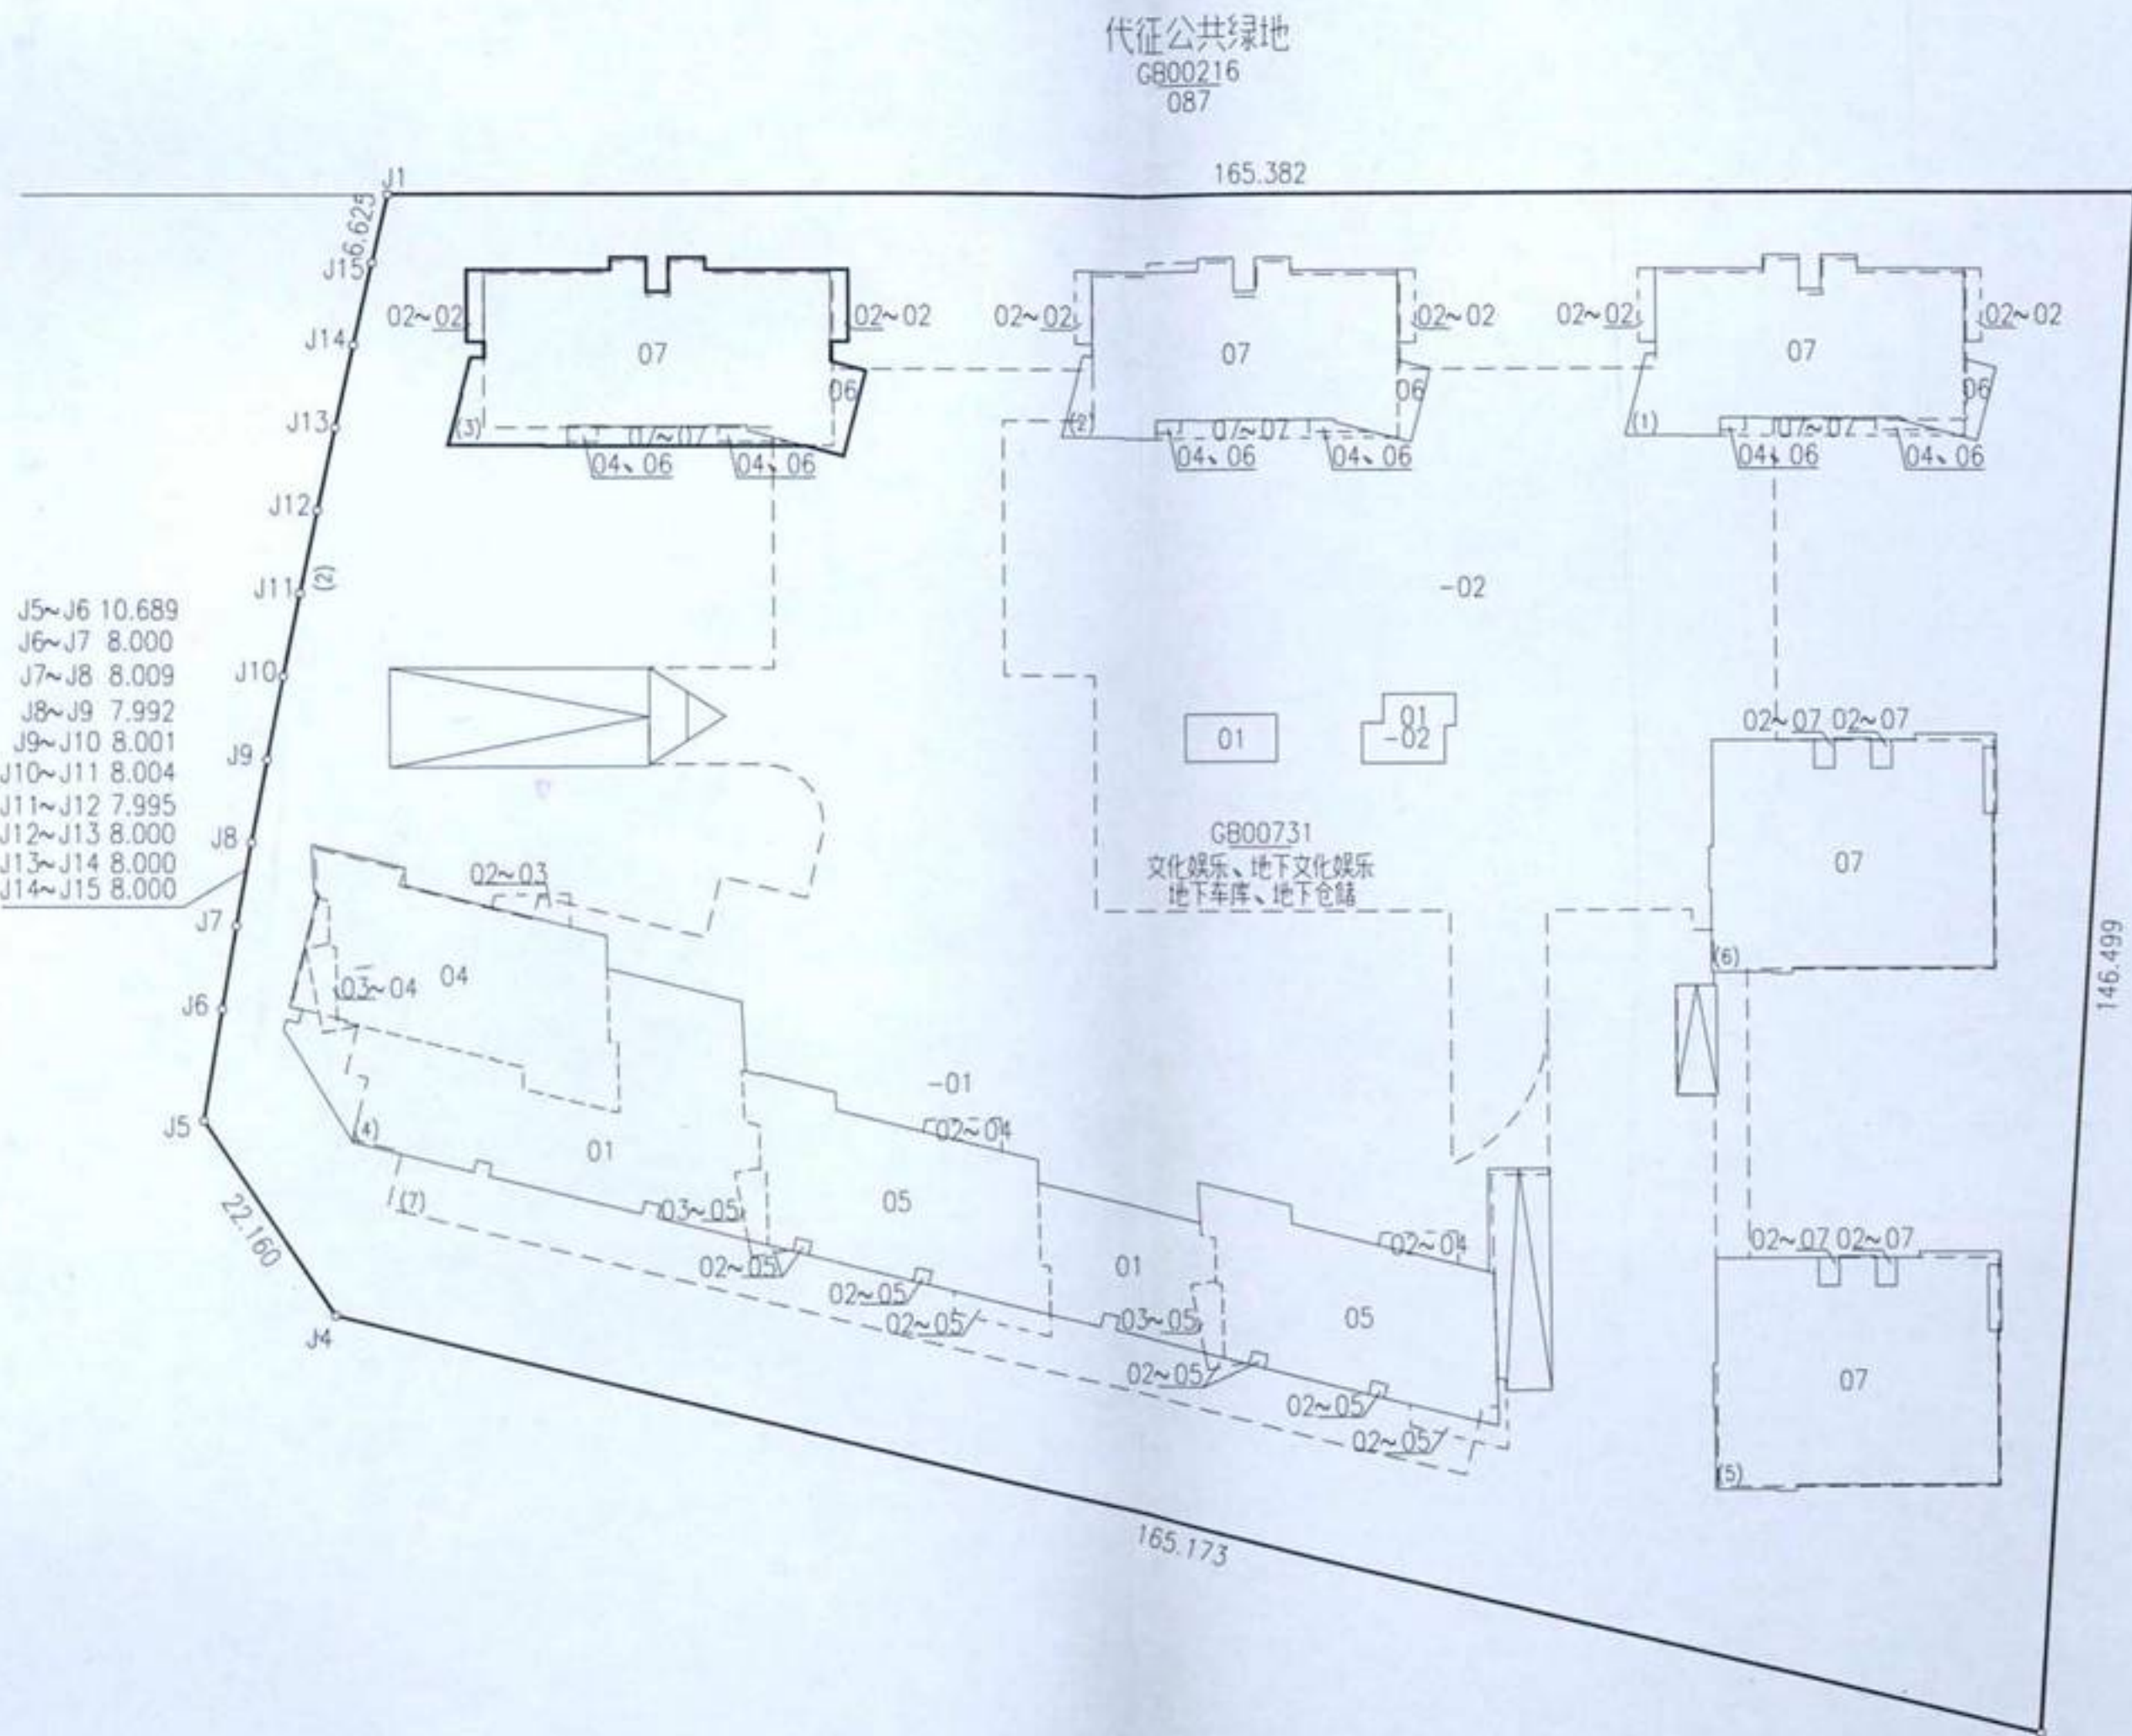

北京市土地整理储备中心房山区分中心
GB00219
储备用地

北京市规划和自然资源委员会房山分局

2019年11月解析法测绘界址点
制图日期: 2019-11-29
审核日期: 2019-11-29

比例尺 1:1000

测绘成果专用章

测乙145 | 北京天地鸿图测绘有限公司

证书编号	证书分类	资质等级
1111424	测绘	乙级

制图人: 刘振祥
审核者: 马朋飞

有效期至2019年12月31日止