




中华人民共和国  
不动产权证书

不动产权证书 不动产权证书

北京市不动产登记

单独所有

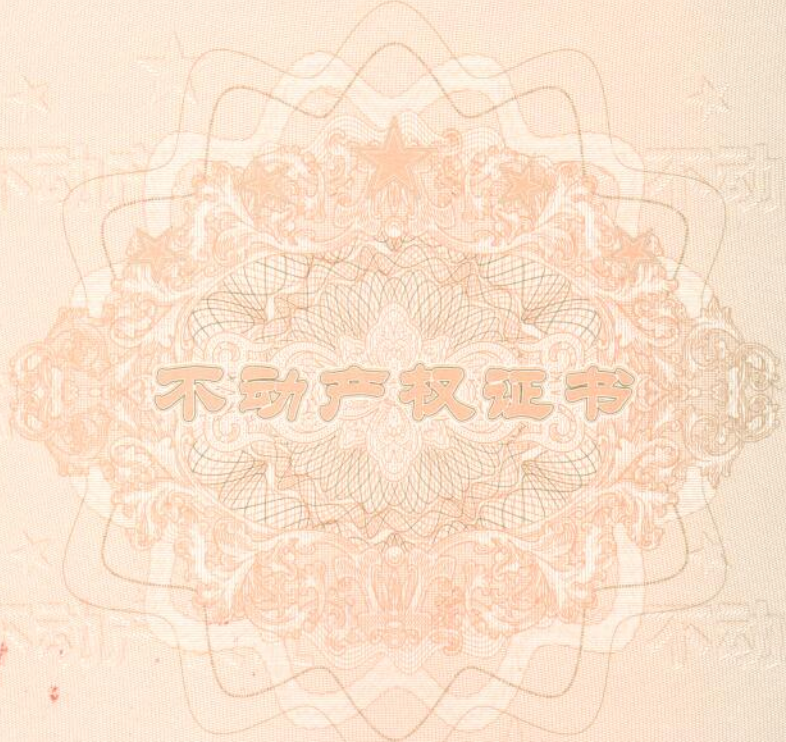

不动产权证书

15 0 1511



不动产权证书 不动产权证书

不动产权证书 不动产权证书



根据《中华人民共和国民法典》等法律法规，为保护不动产权利人合法权益，对不动产权利人申请登记的本证所列不动产权利，经审查核实，准予登记，颁发此证。



2024 年 06 月 28 日


中华人民共和国自然资源部监制

编号 NO 11005138560

京 ( 2024 ) 房 不动产权第 0015461 号

权利人	北京市房山区良乡大学城管理委员会
共有情况	单独所有
坐落	房山区卓秀北街2号院7幢-1层-101
不动产单元号	110111 011003 GB00731 F00010002
权利类型	国有建设用地使用权/房屋所有权
权利性质	出让/商品房
用途	文化娱乐 / 展厅
面积	共有宗地面积 21430.63平方米/房屋建筑面积 794.02平方米
使用期限	国有建设用地使用权：2014-02-11 起2054-02-10 止
权利其他状况	房屋结构:钢筋混凝土结构 专有建筑面积:657.77平方米 分摊建筑面积:136.25平方米 房屋总层数:3层 房屋所在层:-1层

附 记

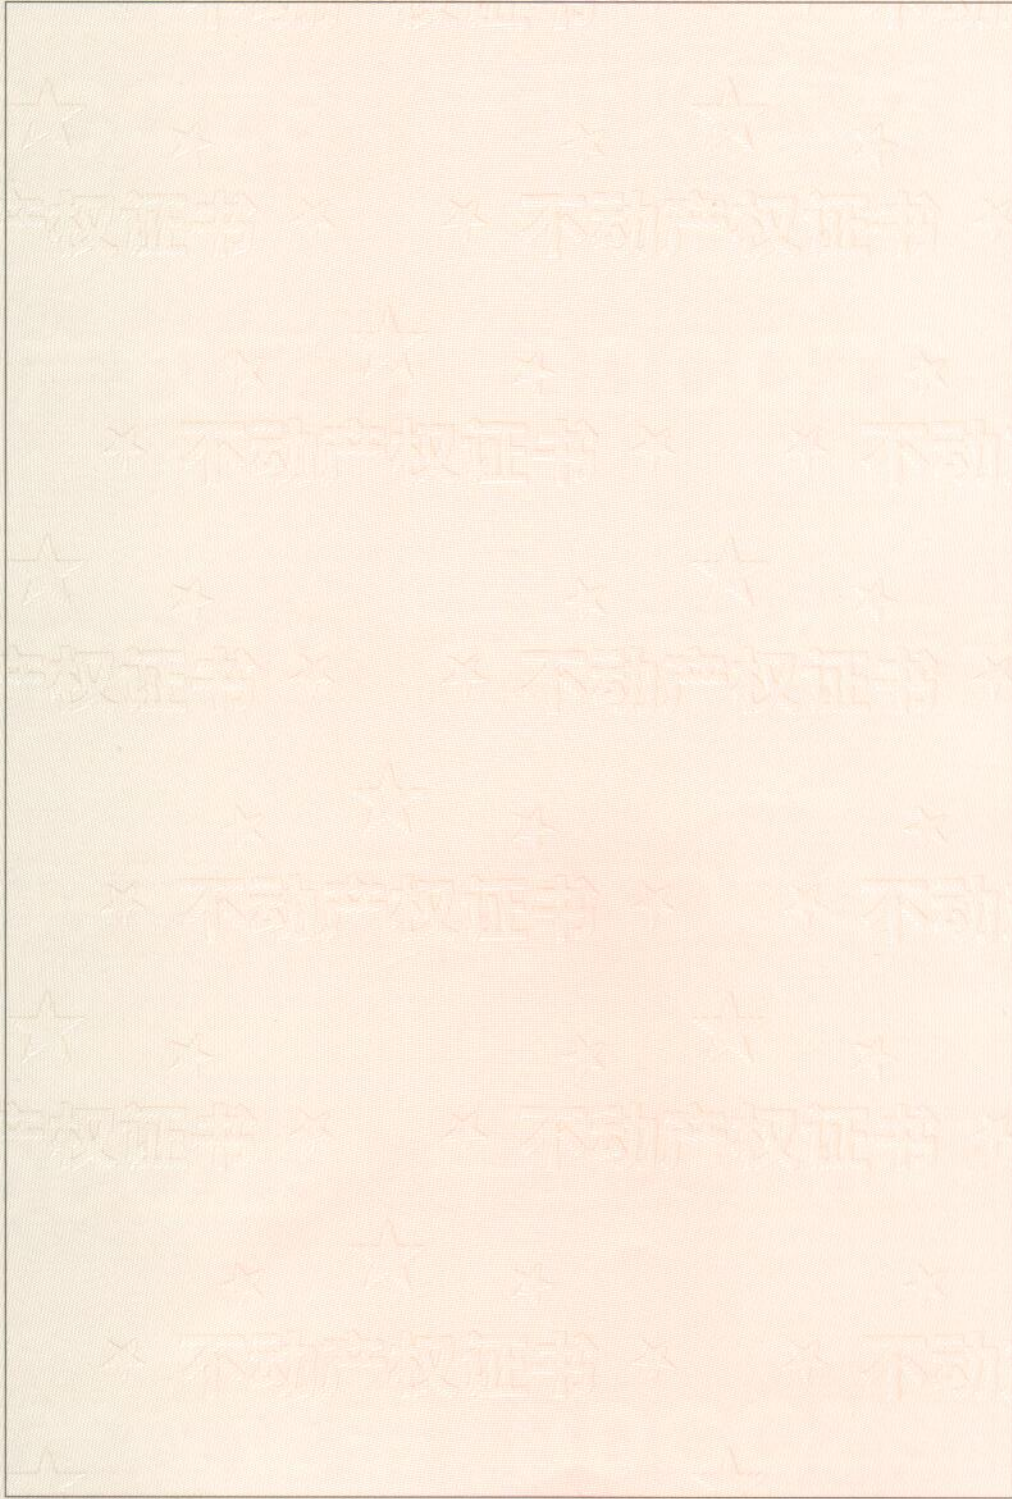


# 房产分户平面图

房屋权证号  
土地证号

地号：———  
坐落：房山区卓秀北街2号院7幢-101

北  
1:200

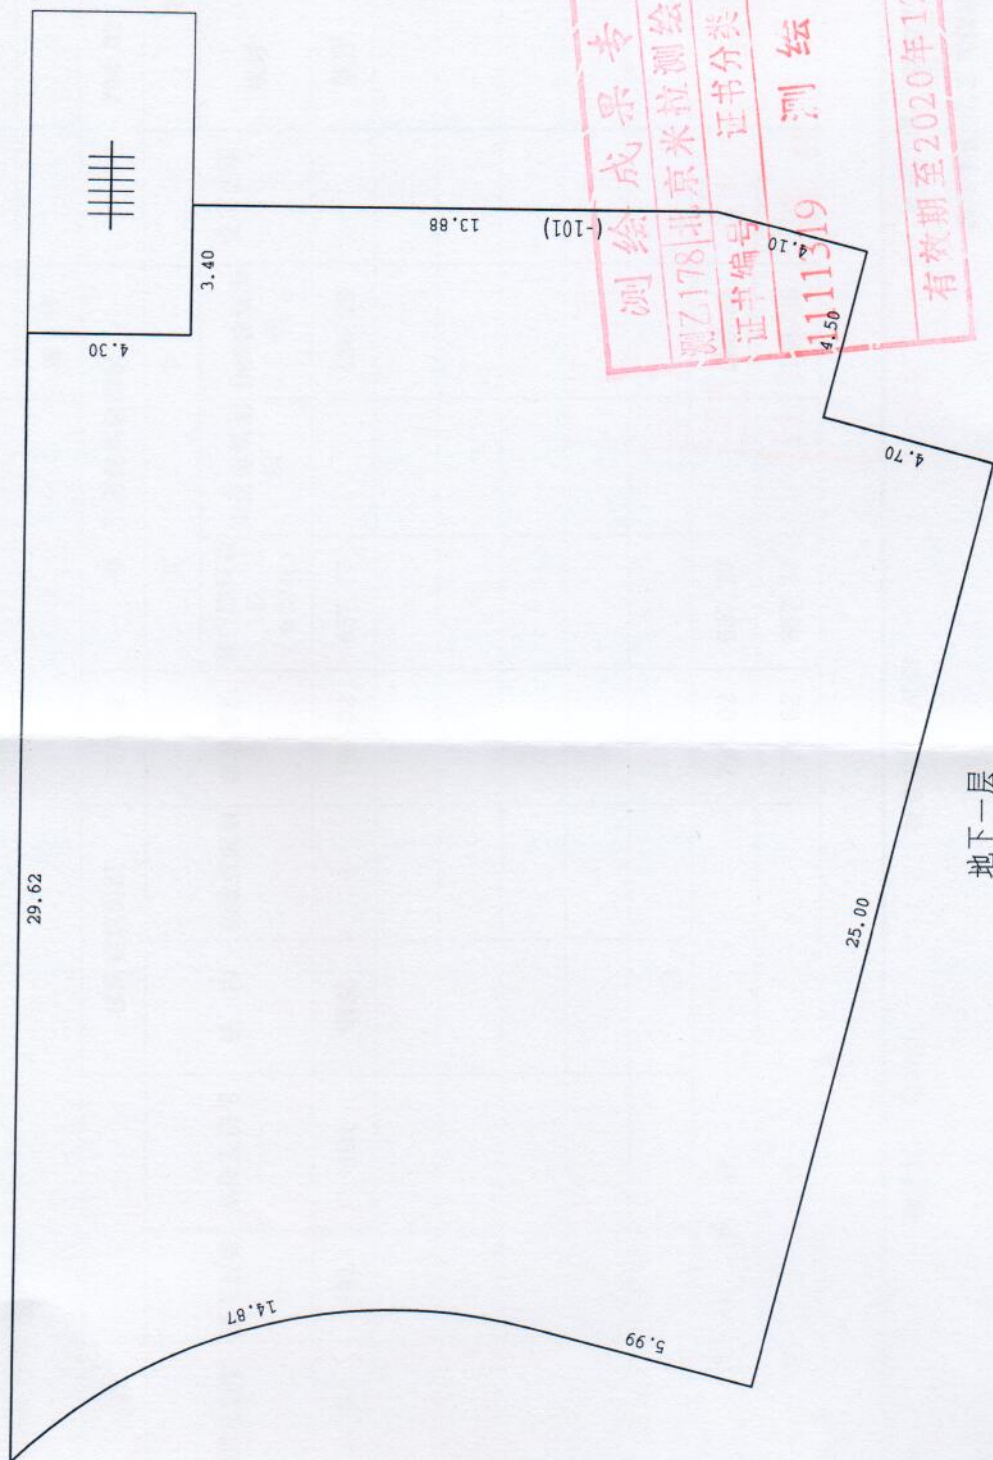

地下一层

<b>图例</b>
房屋权界线
公共空间楼梯
电梯
① (101) 单元号 房号
管井

测绘成果专用章  
北京米拉测绘有限公司  
证书编号  
1111319  
有效期至2020年12月31日

# 房屋登记表

共 1 页 第 1 页

面积单位：平方米(m<sup>2</sup>)

楼号	平房建筑面积				楼房建筑面积			楼、平房建筑总面积			图号	地号	用途	
	幢号	房屋总层数	所在层数	部位及房号	结构	套数或间数	建筑面积	794.02	套内建筑面积(含阳台)	阳台建筑面积				分摊建筑面积
7幢	1(-02)	-01	-101	钢混	1	794.02	794.02	657.77	136.25				展厅	
<p>本页小计</p> <p>794.02    657.77</p>														
<p>总计</p> <p>794.02    657.77</p>														
<p>系数：0.207135</p>														



日期：2019年08月20日      填表人：刘玉达      检查人：王陆阳      填表日期：2020年01月02日  
 有效期至2020年12月31日止      测绘单位：北京米拉测绘有限公司

