


朝阳区平房乡黄杉木店平房区域城中村改造项目勘测定界图

测绘成果 第3页 第1页	
11111964	北京久城科技有限公司
证书编号	证书分类 资质等级
11111964	测绘 甲级
有效期至2027年07月24日止	

1:2000

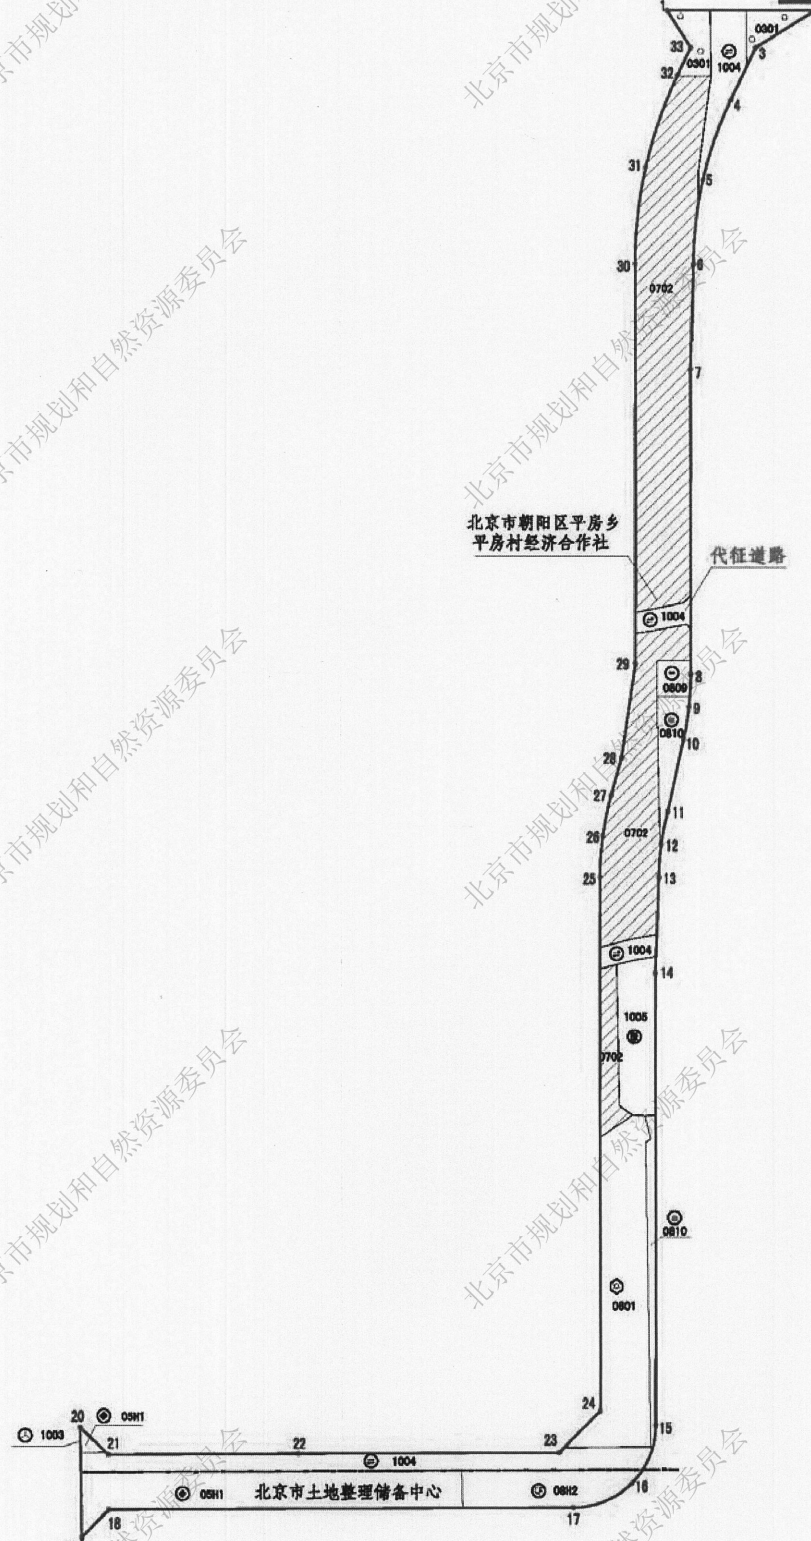


图例

	权属边界
	规划分区
	0102 水浇地
	0301 乔木林地
	0501 商业服务业设施用地
	0601 工业用地
	0701 城镇住宅用地
	0702 农村宅基地
	0801 机关团体新闻出版用地
	0802 科教文卫用地
	0809 公用设施用地
	0810 公园与绿地
	1003 公路用地
	1004 城镇村道路用地
	1005 交通服务场站用地

区
★
公告

朝阳区平房乡黄杉木店平房区域中村改造项目勘测界定图

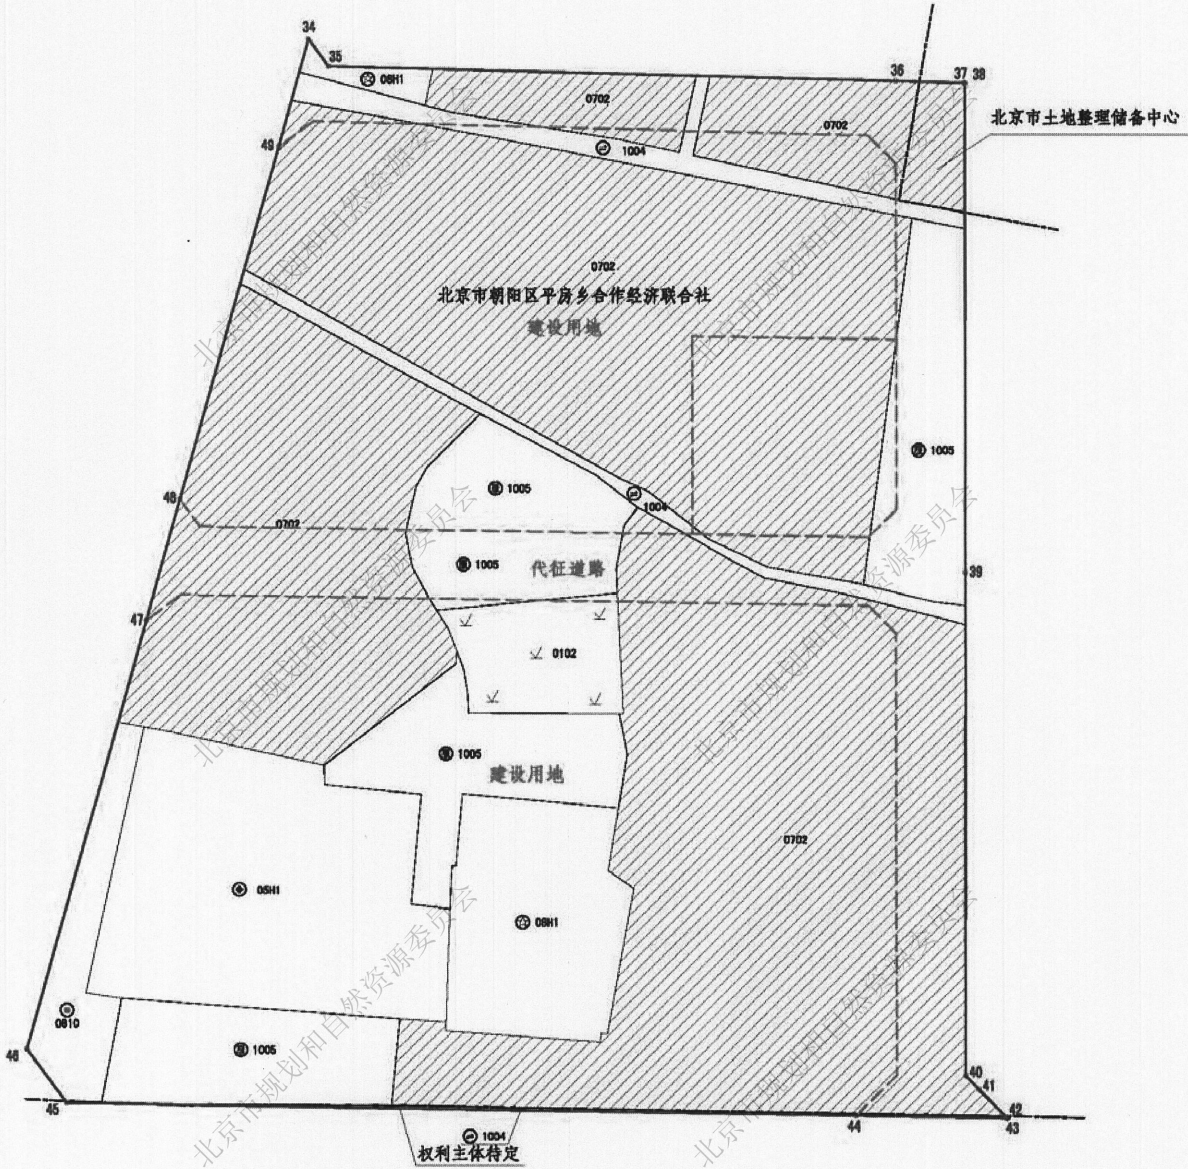

- 图例**
- 权属边界
 - 规划分区
 - 水浇地
 - 乔木林地
 - 商业服务业设施用地
 - 工业用地
 - 城镇住宅用地
 - 农村宅基地
 - 机关团体新闻出版用地
 - 科教文卫用地
 - 公用设施用地
 - 公园与绿地
 - 公路用地
 - 城镇村道路用地
 - 交通服务场站用地