


朝阳区平房乡黄杉木店亮马厂安置房项目（东区）勘测定界图

北
1: 2000

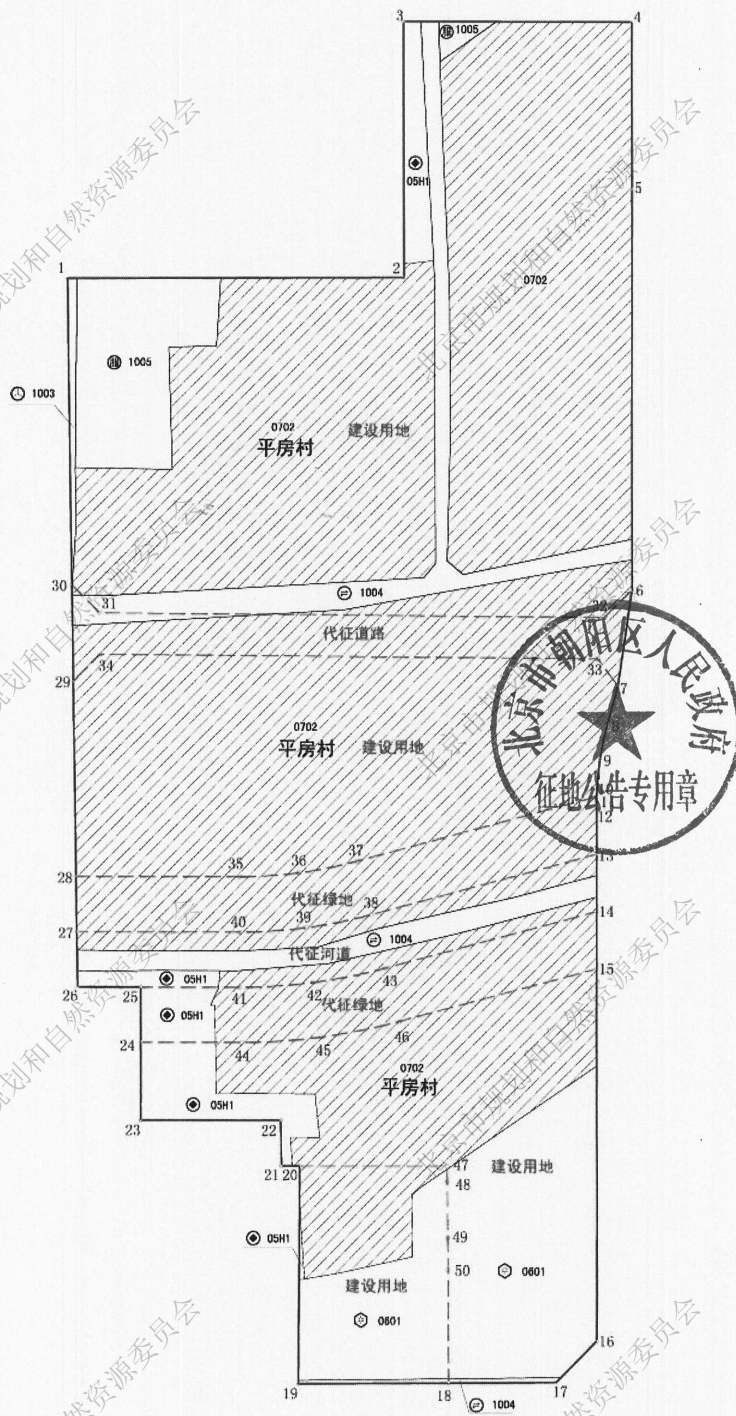

图例

- 权属边界
- 规划分区
- 商业服务业设施用地 (05H1)
- 工业用地 (0601)
- 农村宅基地 (0702)
- 公路用地 (1003)
- 城镇村道路用地 (1004)
- 交通服务场站用地 (1005)