

宗地图


单位m.m²

宗地代码: 110108006001GB00496

土地权利人: 北京市海淀区教育委员会(北京理工大学附属中学东校区)

所在图幅号: D-2-1-6(4)

宗地面积: 14868.53

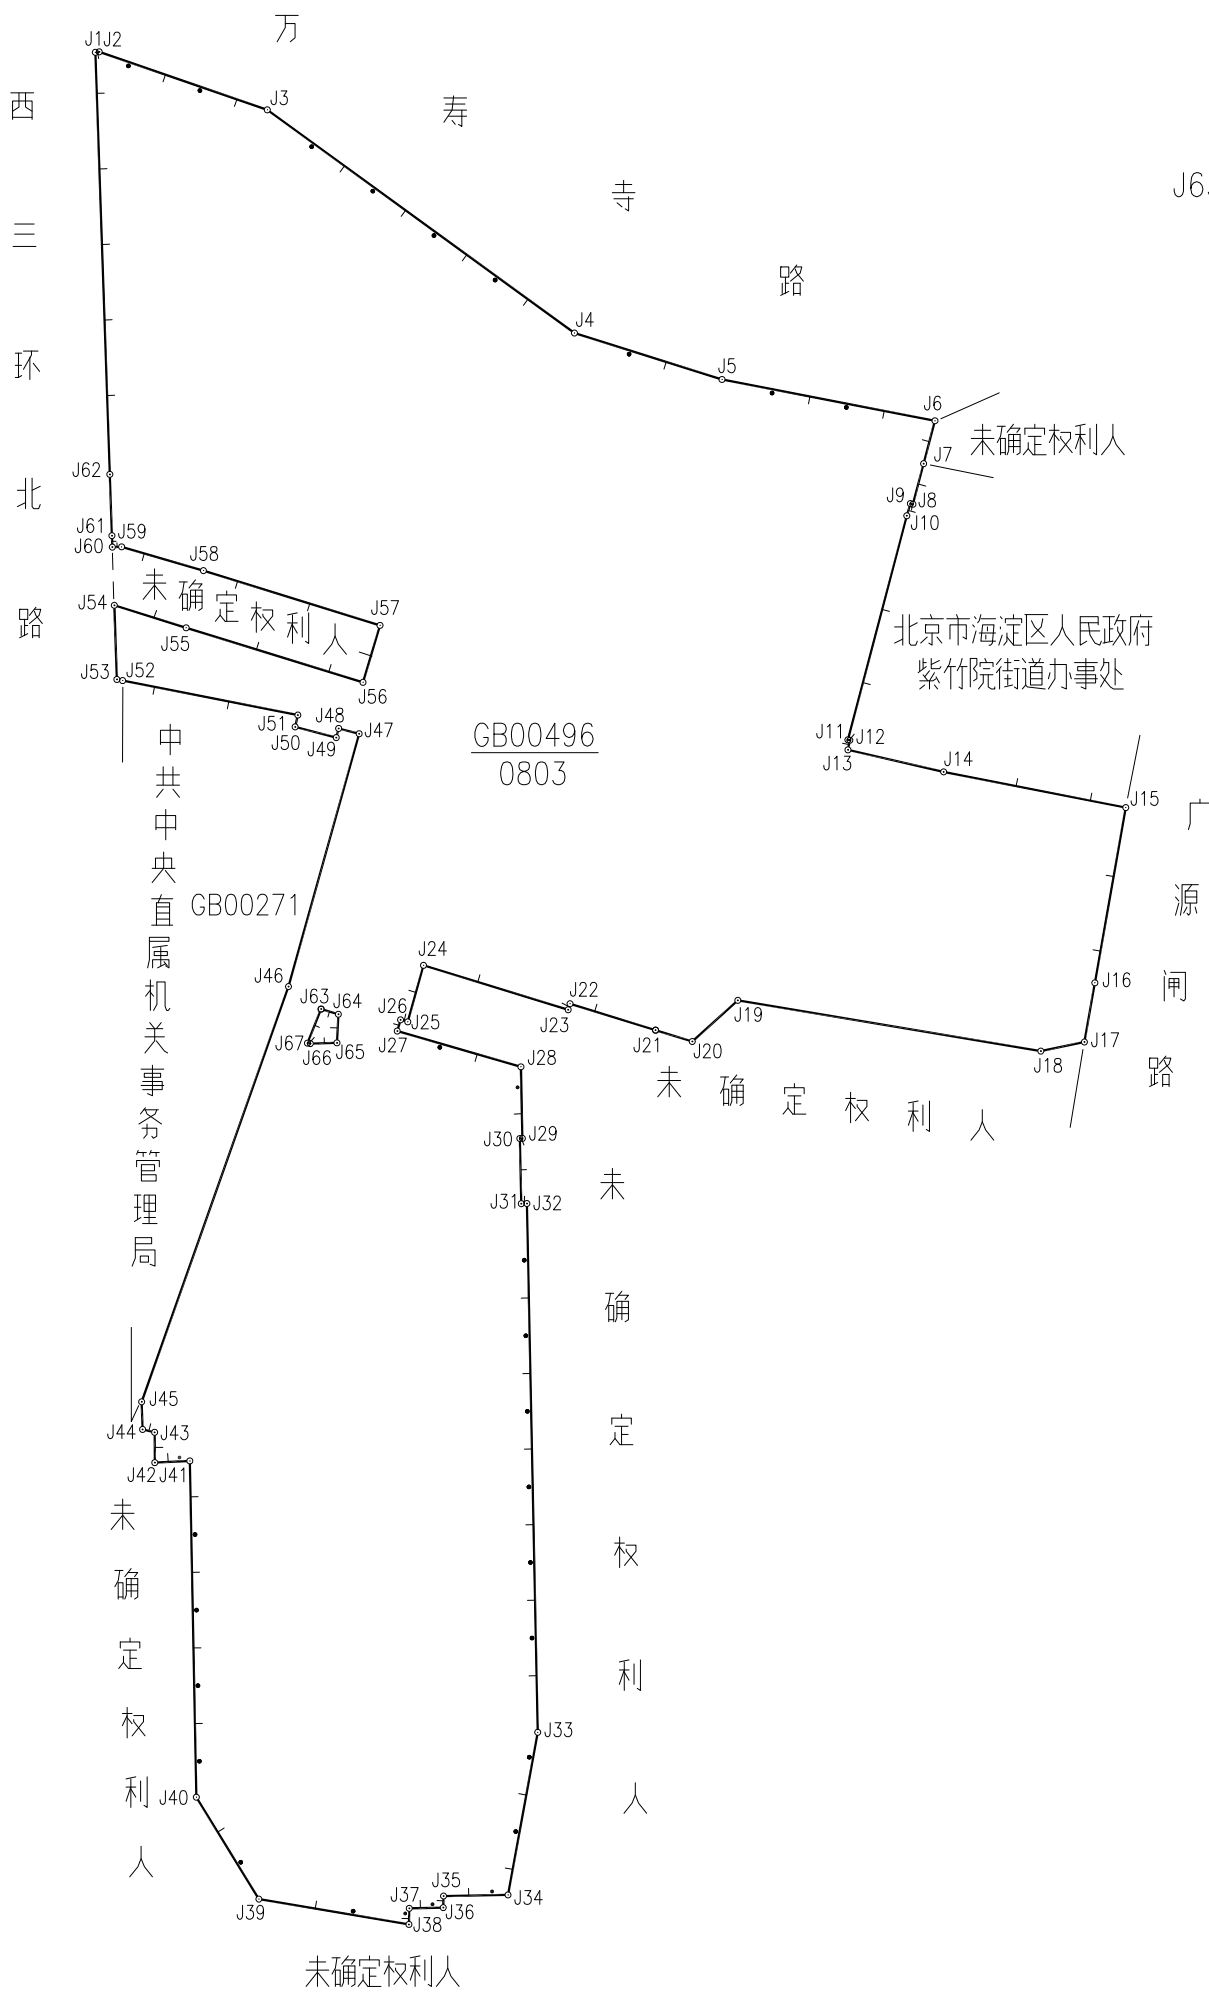

J63-J67、J67-J63:未确定权利人

未确定权利人

北京市海淀区人民政府
紫竹院街道办事处

GB00496
0803

GB00271

中共中央直属机关事务管理局

未确定权利人

未确定权利人

未确定权利人

界址点编号	边长	界址点编号	边长	界址点编号	边长
J1		J25	7.76	J49	1.25
J2	0.52	J26	0.99	J50	5.62
J3	23.51	J27	1.55	J51	1.60
J4	50.22	J28	17.02	J52	23.61
J5	20.46	J29	9.48	J53	0.78
J6	28.68	J30	0.33	J54	9.81
J7	5.87	J31	8.62	J55	9.95
J8	5.55	J32	0.74	J56	24.48
J9	0.34	J33	69.97	J57	7.86
J10	1.68	J34	21.87	J58	24.45
J11	30.66	J35	8.53	J59	11.27
J12	0.26	J36	1.53	J60	1.22
J13	1.30	J37	4.50	J61	1.51
J14	12.98	J38	2.13	J62	8.11
J15	24.55	J39	20.12	J1	55.87
J16	23.54	J40	15.82	J63	
J17	7.95	J41	44.50	J64	2.38
J18	5.89	J42	4.64	J65	3.78
J19	40.63	J43	4.01	J66	3.52
J20	8.12	J44	1.63	J67	0.38
J21	5.08	J45	3.66	J63	4.86
J22	11.83	J46	58.26		
J23	0.83	J47	34.73		
J24	20.02	J48	2.80		