

# 宗地图

单位: m, m<sup>2</sup>


宗地代码: 110108102001GB00150  
 所在图幅号: D-3-2-[2]、D-3-2-[7]、D-3-2-[12]、D-3-2-[13]、D-3-2-[18]

土地权利人: 北京市海淀区水务局(南旱河)  
 宗地面积: 65877.29

北



北京市海淀区水务局(南旱河)

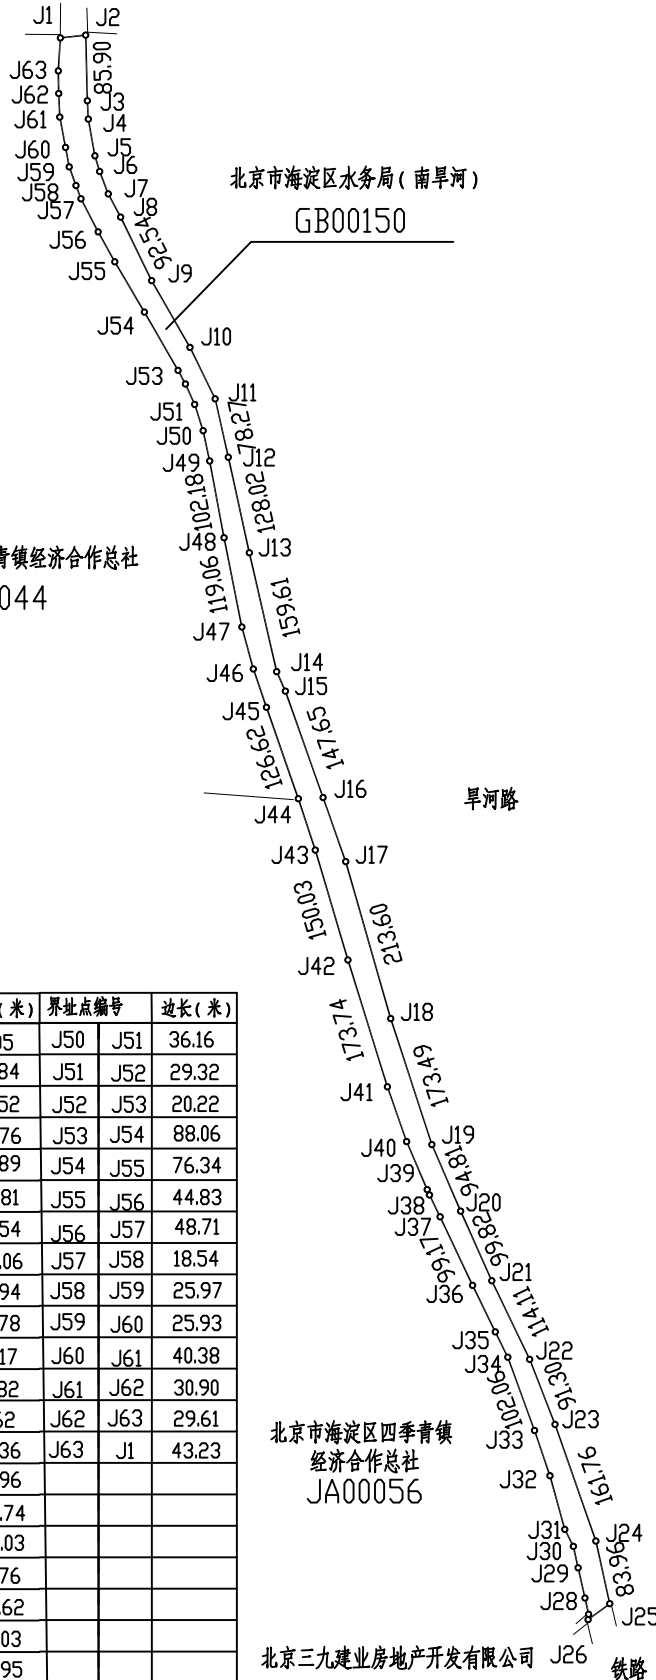

界址点编号	边长(米)	界址点编号	边长(米)	界址点编号	边长(米)
J1	J2	33.33	J26	J27	7.05
J2	J3	85.90	J27	J28	21.84
J3	J4	24.04	J28	J29	40.52
J4	J5	48.79	J29	J30	28.76
J5	J6	21.41	J30	J31	24.89
J6	J7	31.40	J31	J32	72.81
J7	J8	34.44	J32	J33	62.54
J8	J9	92.54	J33	J34	102.06
J9	J10	100.66	J34	J35	36.94
J10	J11	74.96	J35	J36	67.78
J11	J12	78.27	J36	J37	99.17
J12	J13	128.02	J37	J38	31.82
J13	J14	159.61	J38	J39	7.62
J14	J15	27.92	J39	J40	68.36
J15	J16	147.65	J40	J41	75.96
J16	J17	88.93	J41	J42	173.74
J17	J18	213.60	J42	J43	150.03
J18	J19	173.49	J43	J44	70.76
J19	J20	94.81	J44	J45	126.62
J20	J21	99.82	J45	J46	53.03
J21	J22	114.11	J46	J47	56.95
J22	J23	91.30	J47	J48	119.06
J23	J24	161.76	J48	J49	102.18
J24	J25	83.96	J49	J50	40.56
J25	J26	35.22			

北京市规划和自然资源委员会(海淀)

绘图日期: 2024年03月01日  
 审核日期: 2024年03月01日

比例尺: 1: 7100

绘图员: 吴鹏程  
 审核员: 周明