


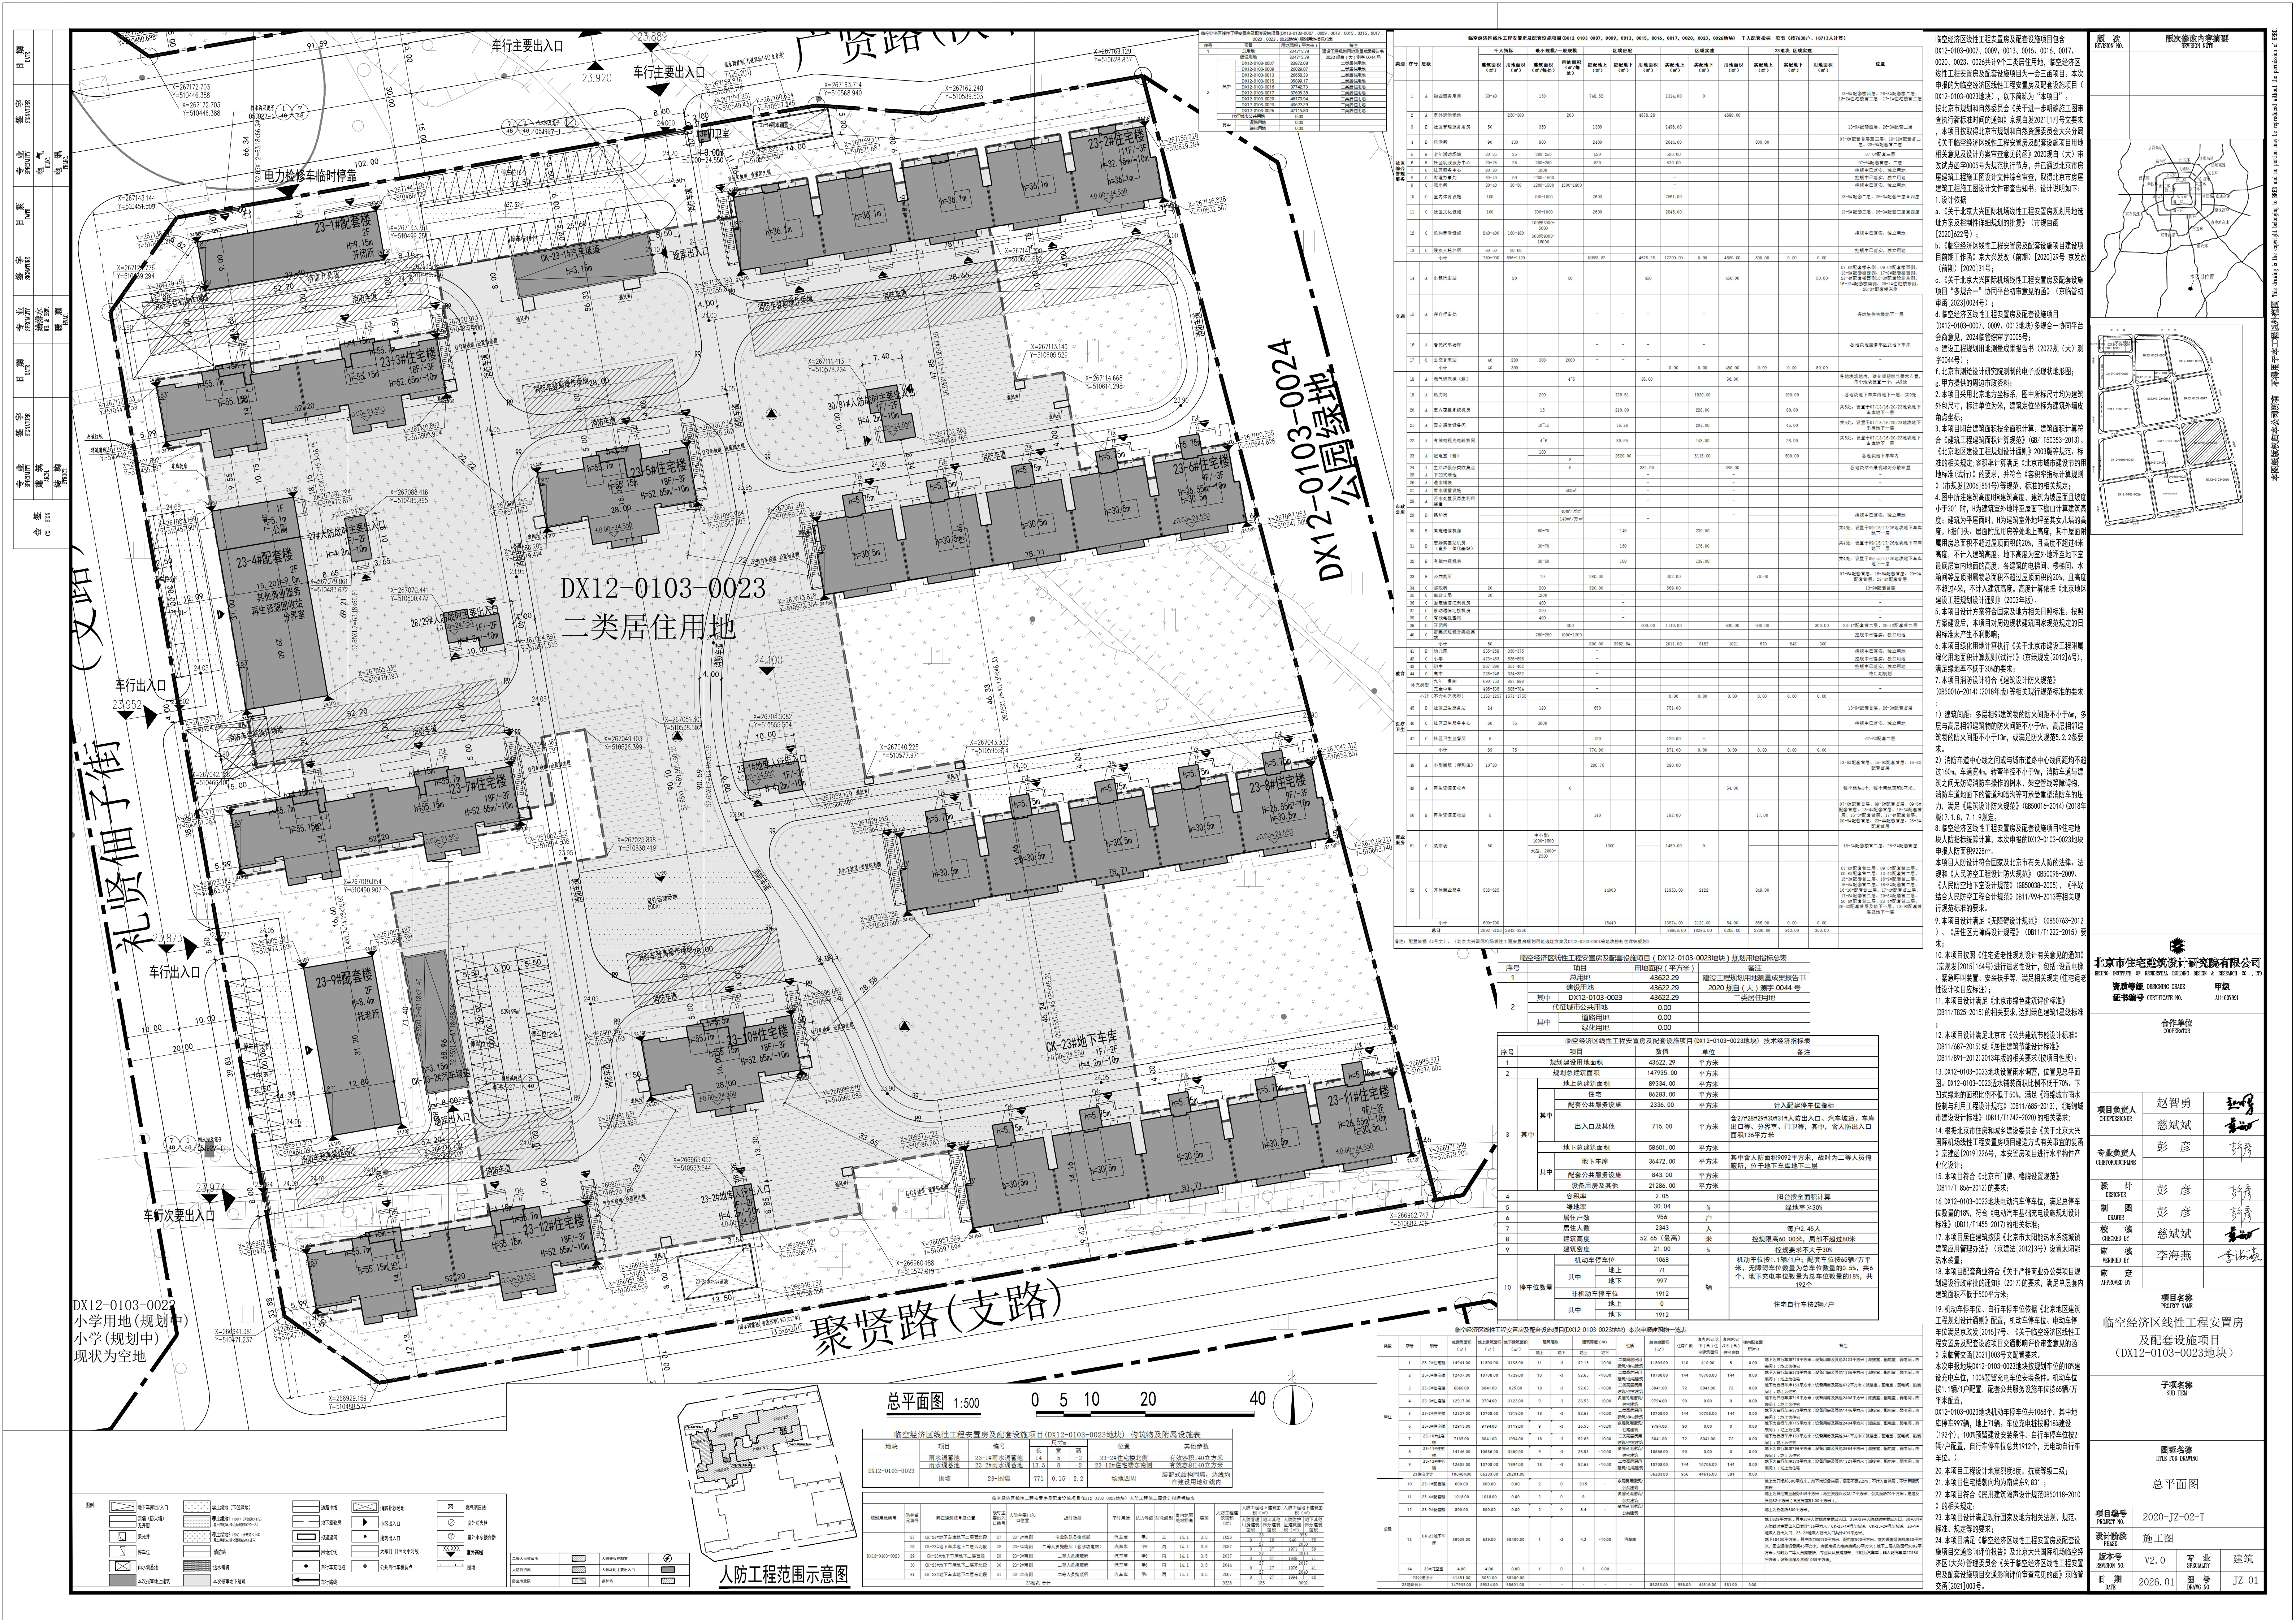

临空经济区线性工程安置房及配套设施项目 (DX12-0103-0023地块) 构筑物及附属设施表									
地块	项目	编号	长(m)	宽(m)	位置	其他参数			

临空经济区线性工程安置房及配套设施项目 (DX12-0103-0023地块) 人防工程范围示意图									

临空经济区线性工程安置房及配套设施项目 (DX12-0103-0023地块) 技术经济指标表									
序号	项目	数值	单位	备注					


北京住宅建筑规划设计研究院有限公司

北京市住宅建筑规划设计研究院有限公司

项目负责人: 赵智勇

专业负责人: 彭彦

设计: 彭彦

制图: 彭彦


审定: 李海燕

项目日期: 2026.01

图号: JZ 01
























