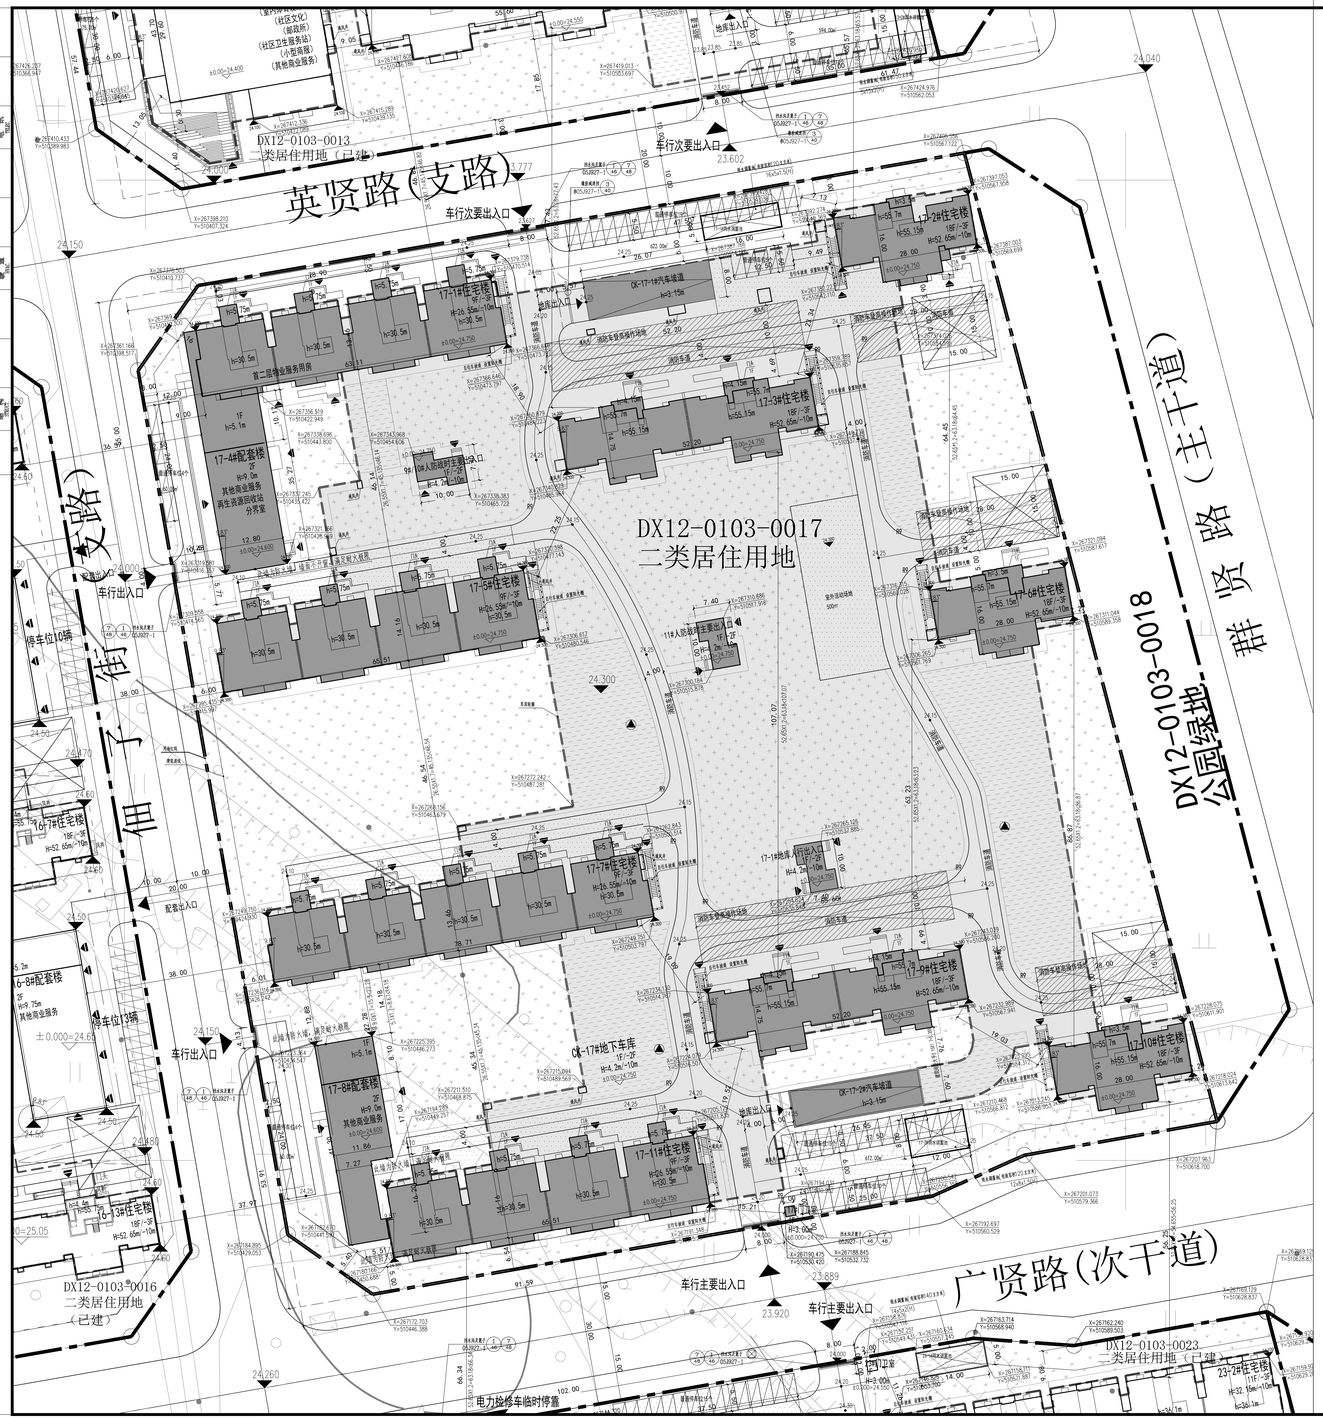
英贤路(支路)
广贤路(次干道)
DX12-0103-0017
二类居住用地
DX12-0103-0018
公园绿地
DX12-0103-0013
二类居住用地（已建）
DX12-0103-0016
二类居住用地
（已建）
DX12-0103-0023
二类居住用地（已建）
车行次要出入口
车行主要出入口
人行出入口
配套出入口
地下车库出入口
电力抢修车临时停靠
消防车登高操作场地
17-1#住宅楼
17-2#住宅楼
17-3#住宅楼
17-4#住宅楼
17-5#住宅楼
17-6#住宅楼
17-7#住宅楼
17-8#住宅楼
17-9#住宅楼
17-10#住宅楼
17-11#住宅楼
17-4#配套楼
17-8#配套楼
首二层物业服务用房
其他商业服务
再生资源回收站分拣室
CK-17-1#汽车坡道
CK-17-2#汽车坡道
人行坡道
地下车库出入口
消防车登高操作场地
消防车登高操作场地
消防车登高操作场地