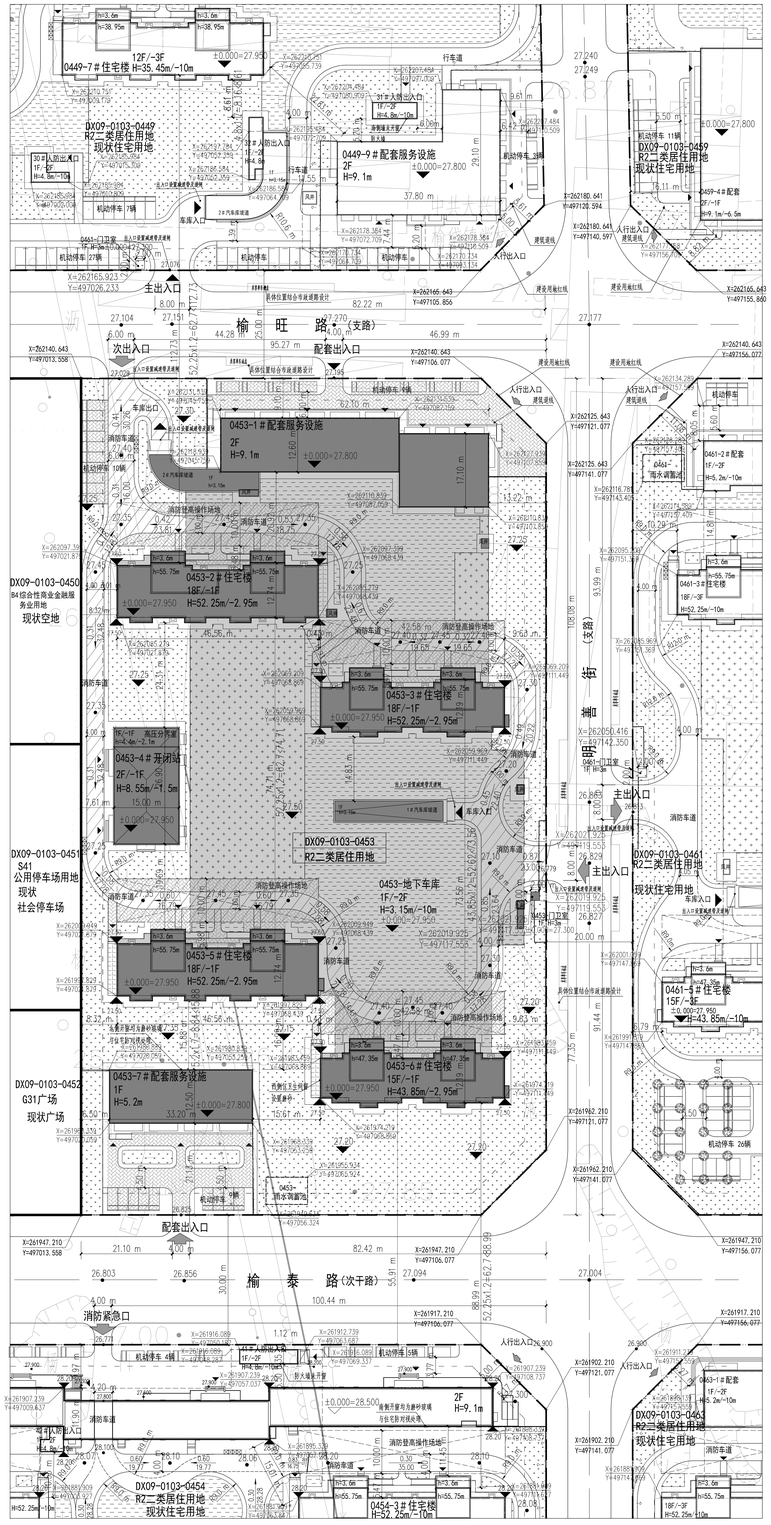

DX09-0103-0449
R2二类居住用地
现状住宅用地
0449-7＃住宅楼 H=35.45m/-10m
0449-9＃配套服务设施
2F
H=9.1m
0449-8＃配套服务设施
2F
H=9.1m
0453-1＃配套服务设施
2F
H=9.1m
0461-2＃配套
1F/-2F
H=5.2m/-10m
0453-2＃住宅楼
18F/-1F
H=52.25m/-2.95m
0453-3＃住宅楼
18F/-1F
H=52.25m/-2.95m
0453-4＃开闭站
2F/-1F
H=8.55m/-1.5m
0453-5＃住宅楼
18F/-1F
H=52.25m/-2.95m
0453-6＃住宅楼
15F/-1F
H=43.85m/-2.95m
0453-7＃配套服务设施
1F
H=5.2m
0461-1＃住宅楼
15F/-3F
H=43.95m/-10m
0461-3＃住宅楼
18F/-3F
H=52.25m/-10m
0454-3＃住宅楼
H=52.25m/-10m
DX09-0103-0450
B4综合性商业金融服务业用地
现状空地
DX09-0103-0451
S41
公用停车场用地
现状
社会停车场
DX09-0103-0452
G31公共管理与公共服务用地
现状广场
DX09-0103-0453
R2二类居住用地
DX09-0103-0454
R2二类居住用地
现状住宅用地
DX09-0103-0459
R2二类居住用地
现状住宅用地
DX09-0103-0461
R2二类居住用地
现状住宅用地
主出入口
次出入口
配套出入口
人行出入口
车库出入口
消防出入口
消防车道
消防登高操作场地
机动停车 1辆
机动停车 2辆
机动停车 4辆
机动停车 6辆
机动停车 10辆
机动停车 17辆
机动停车 21辆
机动停车 26辆
地下车库
1F/-2F
H=3.15m/-10m
0453-地下车库
1F/-2F
H=3.15m/-10m
0454-3＃住宅楼
H=52.25m/-10m
榆旺路（支路）
榆泰路（次干路）
昌明街（支路）
建设用地红线
绿化
道路中心线
人防设置说明
人防设置区域平战转换说明
人防设置区域平战转换说明
人防设置区域平战转换