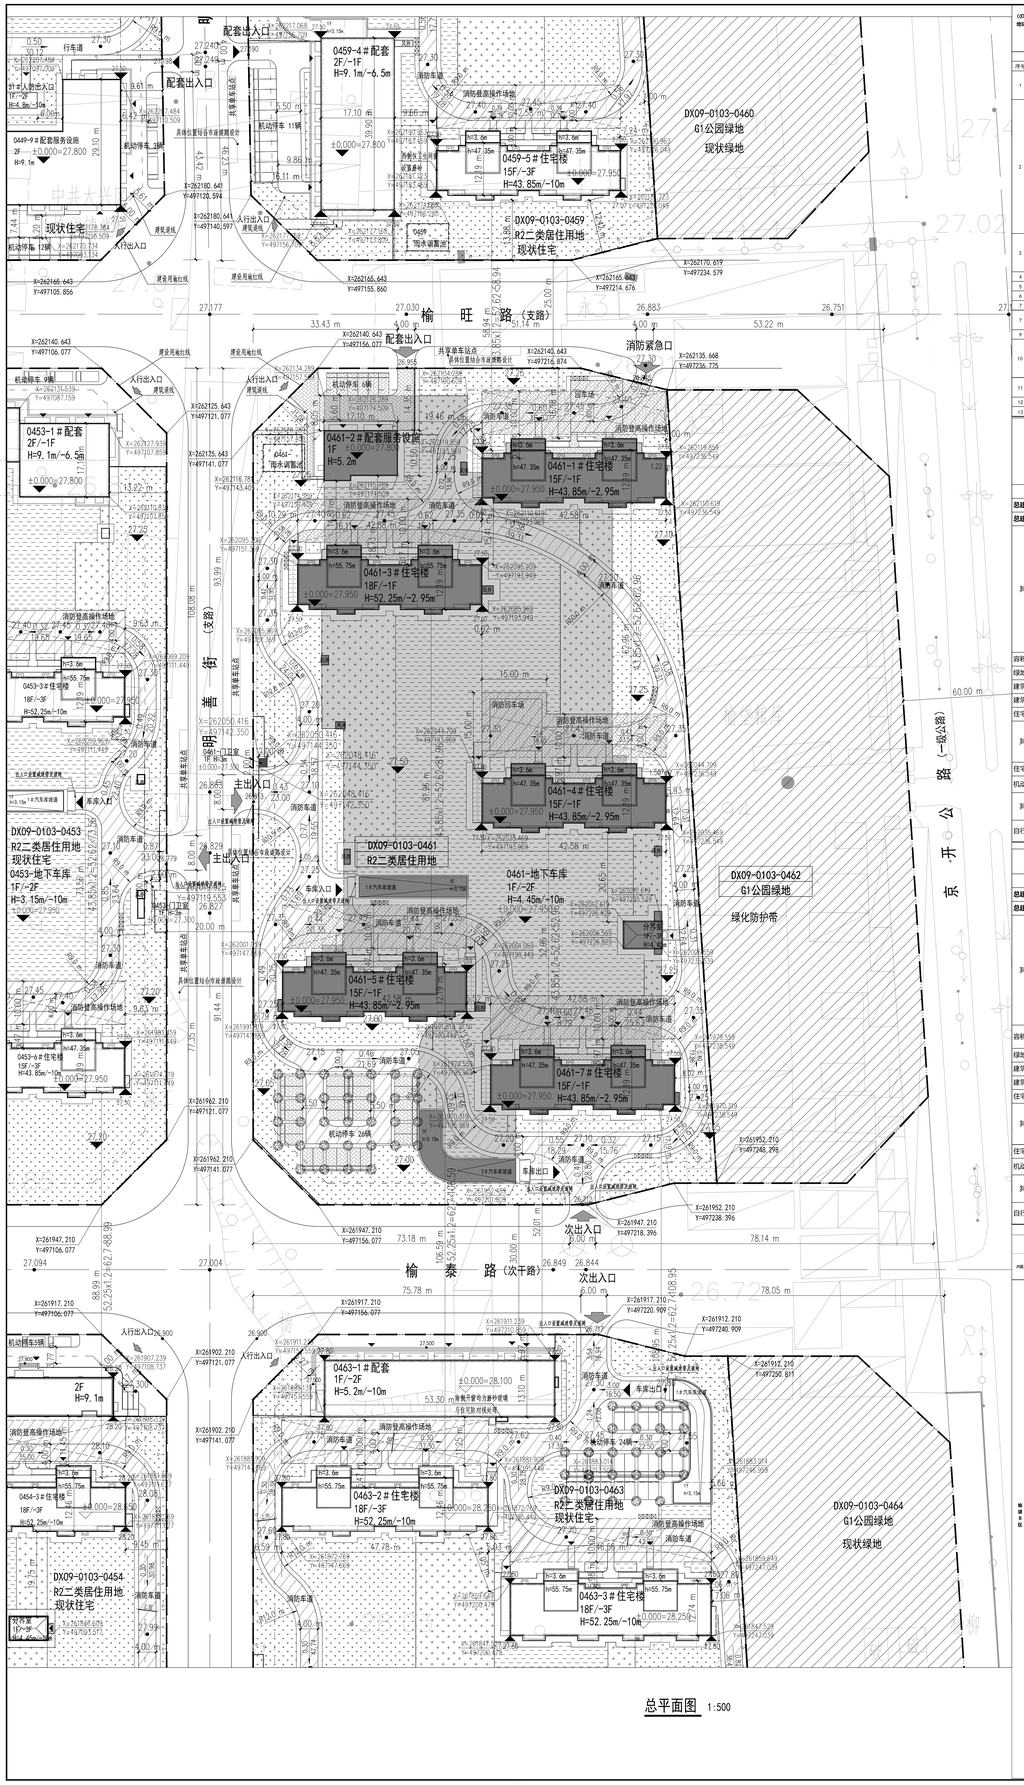

0459-4＃配套 2F~-1F H=9.1m/-6.5m
0459-5＃住宅楼 15F/-3F H=43.85m/-10m
DX09-0103-0460 G1公园绿地 现状绿地
DX09-0103-0459 R2二类居住用地 现状住宅
0449-9＃配套服务设施 2F ±0.000=27.800 H=9.1m
0453-1＃配套 2F/-1F H=9.1m/-6.5m
0461-2＃配套服务设施 1F ±0.000=27.800 H=5.2m
0461-1＃住宅楼 15F/-1F H=43.85m/-2.95m
0461-3＃住宅楼 18F/-1F H=52.25m/-2.95m
0461-4＃住宅楼 15F/-1F H=43.85m/-2.95m
0461-7＃住宅楼 15F/-1F H=43.85m/-2.95m
0463-1＃配套 1F/-2F H=5.2m/-10m
0463-2＃住宅楼 18F/-3F H=52.25m/-10m
0463-3＃住宅楼 18F/-3F H=52.25m/-10m
0453-3＃住宅楼 18F/-3F H=52.25m/-10m
0453-6＃住宅楼 15F/-3F H=43.85m/-10m
DX09-0103-0461 R2二类居住用地 现状住宅
DX09-0103-0462 G1公园绿地
DX09-0103-0463 R2二类居住用地 现状住宅
DX09-0103-0464 G1公园绿地 现状绿地
DX09-0103-0453 R2二类居住用地 现状住宅
0453-地下车库 1F/-2F H=3.15m/-10m
0461-地下车库 1F/-2F H=4.45m/-10m
分类垃圾桶 HF=1.2m R=0.4m
输旺路（支路）
输泰路（次干路）
明德街（支路）
次出入口
主出入口
车库出口
消防紧急口
消防登高操作场地
消防车道
人行出入口
机动停车 4辆
机动停车 11辆
机动停车 12辆
现状住宅
现状道路
规划道路红线
建设用地红线
共享单车站点
共享自行车停放点设置要求
共享单车站点
具体位置结合详细设计确定
具体位置结合详细设计确定
共享单车站点
具体位置结合详细设计确定
共享单车站点
具体位置结合详细设计确定
共享单车站点