丰台区花乡中部组团樊家村安置房项目

建设单位：北京樊家村鼎业房地产开发有限公司
设计单位：中国建筑标准设计研究院有限公司

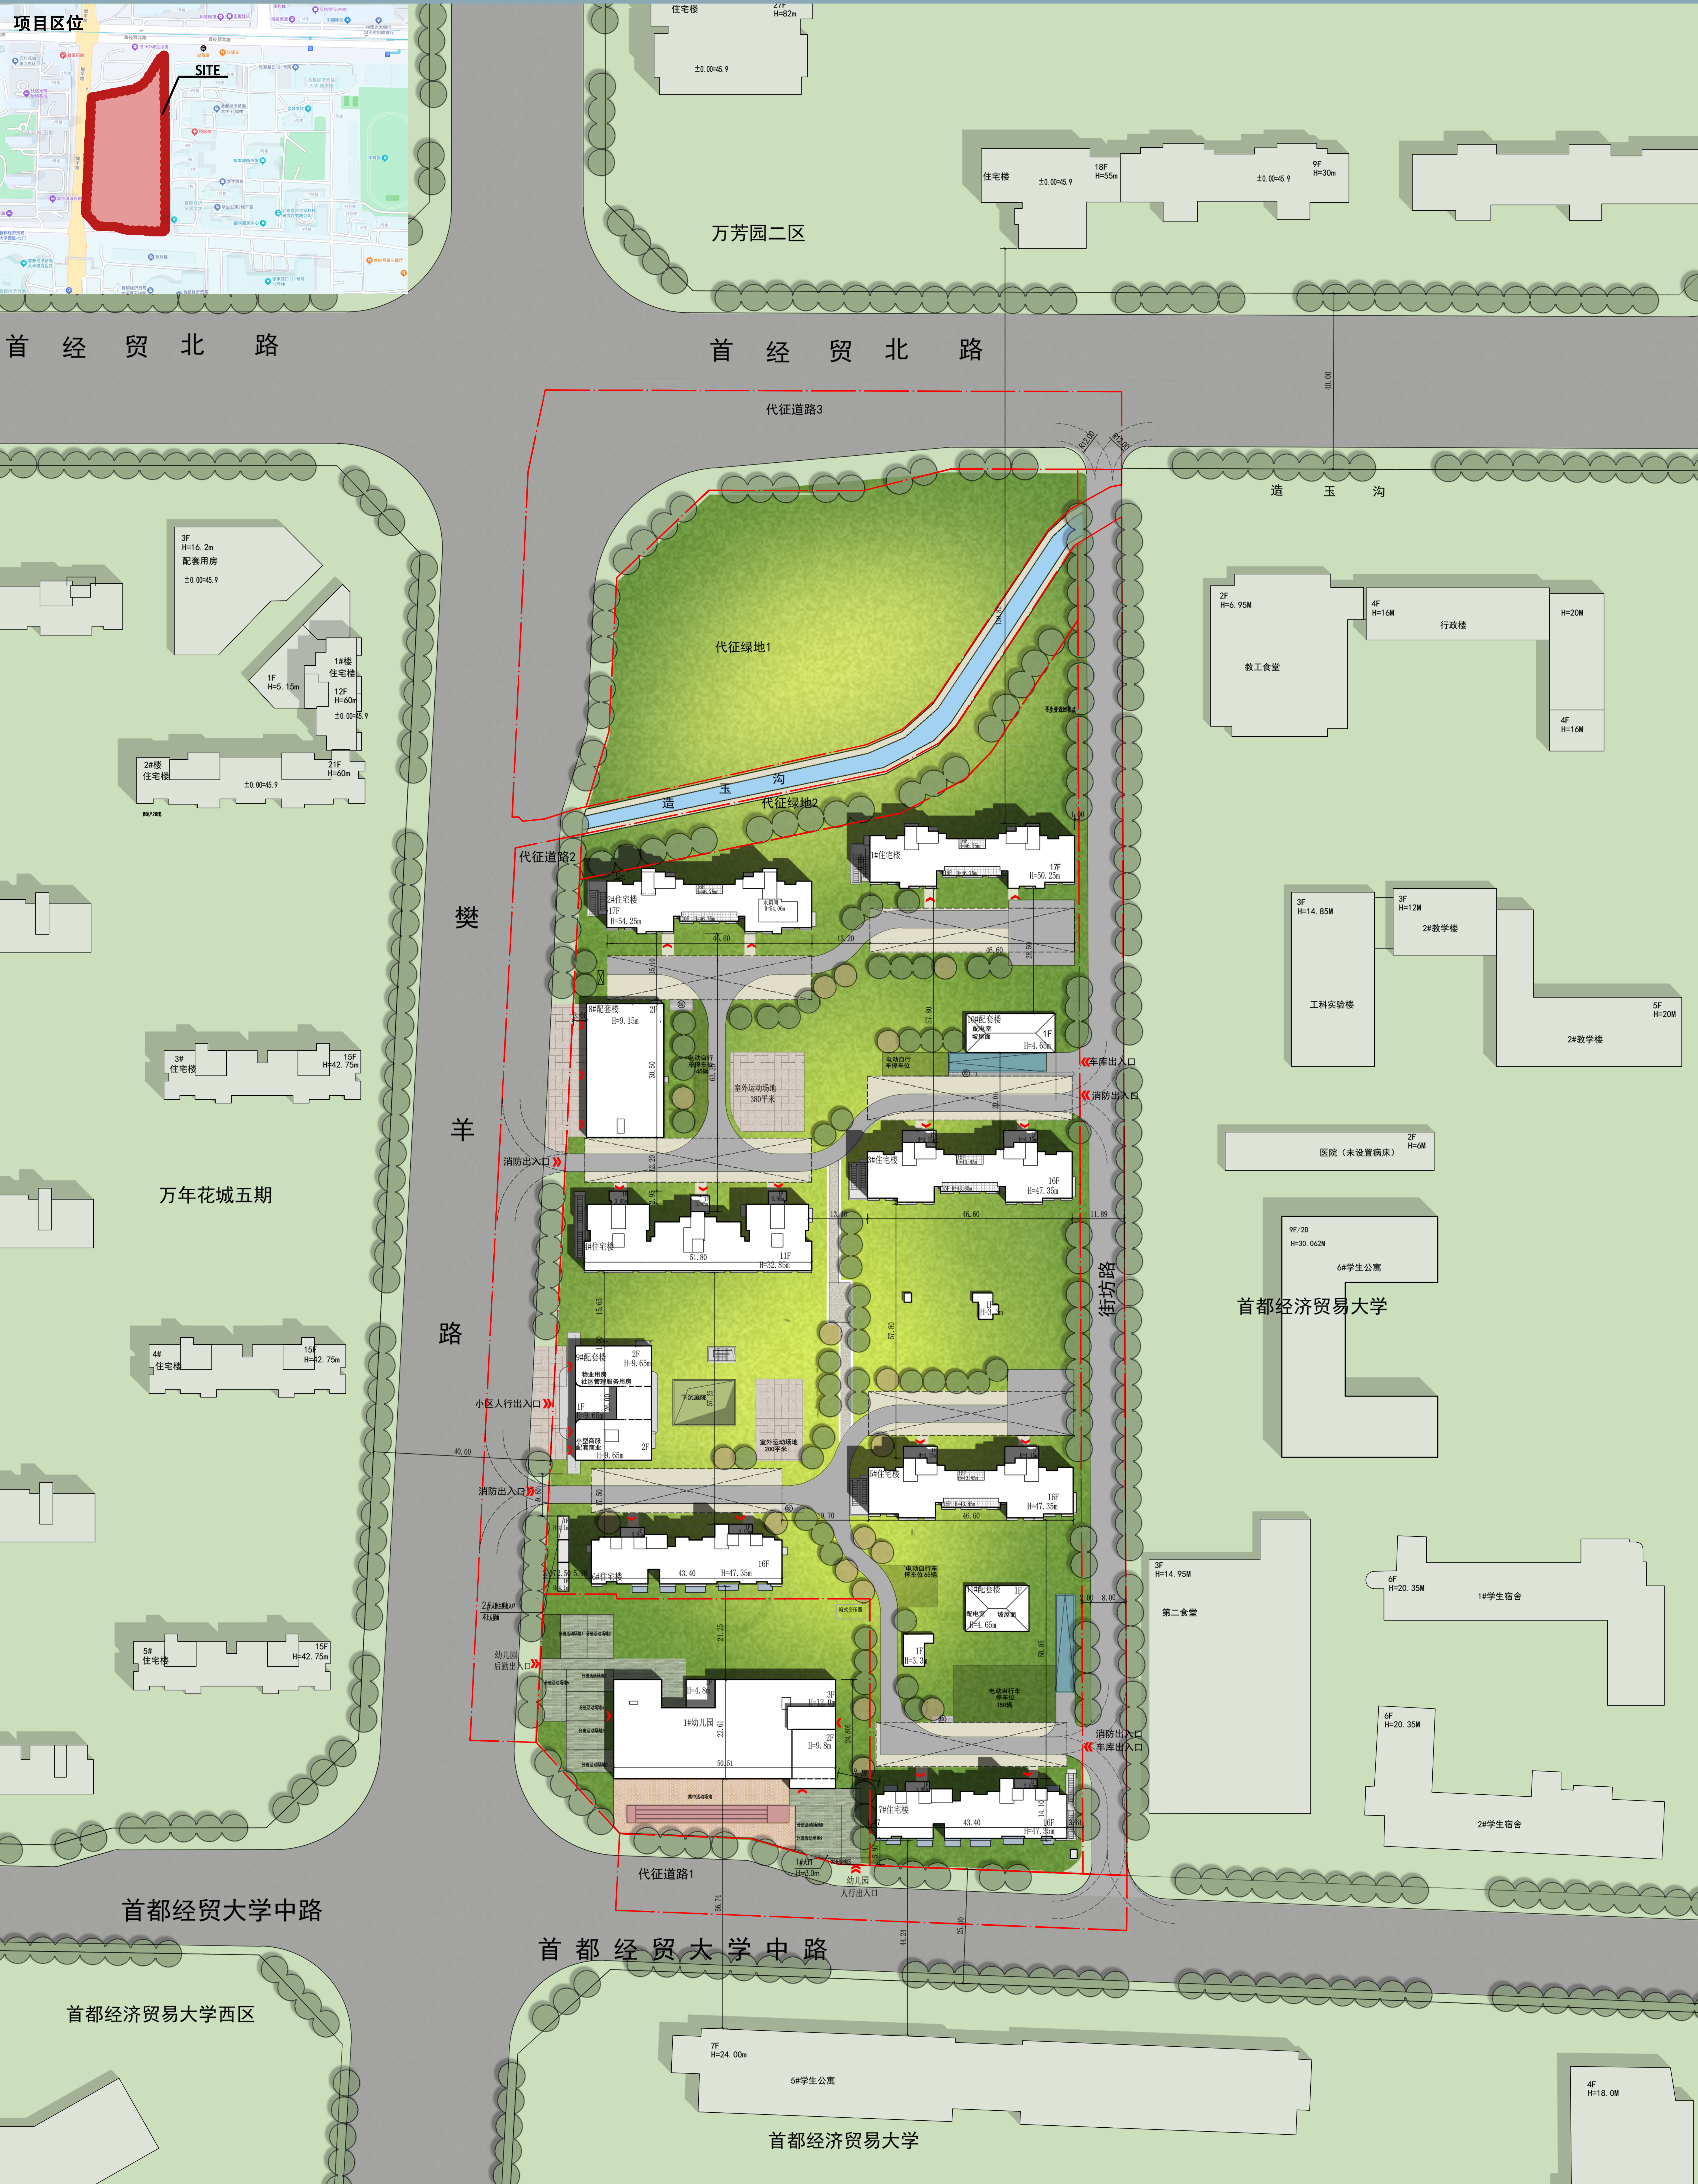
项目区位
SITE
首经贸北路
万芳园二区
住宅楼
27F
H=82m
±0.00=45.9
18F
H=55m
9F
H=30m
代征道路3
R12.00
40.00
造玉沟
代征绿地1
代征绿地2
130.82
再生资源回收点
3F
H=16.2m
配套用房
1F
H=5.15m
1#楼
住宅楼
12F
H=60m
2#楼
住宅楼
21F
H=60m
2F
H=6.95M
教工食堂
4F
H=16M
行政楼
H=20M
樊羊路
代征道路2
1#住宅楼
17F
H=50.25m
2#住宅楼
17F
H=54.25m
水箱间
H=54.06m
46.60
13.20
15.10
28.50
8#配套楼
2F
H=9.15m
30.50
63.25
电动自行车停车车位45辆
室外运动场地
380平米
57.80
10#配套楼
配电室
坡屋面
1F
H=4.65m
电动自行车停车车位
车库出入口
消防出入口
3F
H=14.85M
工科实验楼
3F
H=12M
2#教学楼
5F
H=20M
医院（未设置病床）
2F
H=6M
3#住宅楼
16F
H=47.35m
12.20
4#住宅楼
51.80
11F
H=32.85m
13.40
11.89
街坊路
万年花城五期
3#
住宅楼
15F
H=42.75m
9F/2D
H=30.062M
6#学生公寓
首都经济贸易大学
15.65
9#配套楼
2F
H=9.65m
物业用房
社区管理服务用房
1F
H=9.65m
26.00
小型商服
配套商业
下沉庭院
57.25
室外运动场地
200平米
小区人行出入口
4#
住宅楼
40.00
17.50
9.60
5#住宅楼
19.70
6#住宅楼
43.40
2#人防主要出入口
不上人屋面
21.25
电动自行车停车位65辆
11#配套楼
配电室
坡屋面
1F
H=4.65m
1F
H=3.3m
2.00
8.00
58.85
电动自行车停车位150辆
箱式变压器
幼儿园
后勤出入口
分班活动场地1
分班活动场地2
分班活动场地3
分班活动场地4
分班活动场地5
分班活动场地6
分班活动场地7
分班活动场地8
分班活动场地9
1#幼儿园
H=4.8m
3F
H=12.0m
2F
H=9.8m
22.61
24.805
50.51
9.49
集中活动场地
家长等候区
1#大门
H=3.0m
幼儿园
人行出入口
7#住宅楼
14.10
3.61
5.97
3F
H=14.95M
第二食堂
6F
H=20.35M
1#学生宿舍
2#学生宿舍
5#
住宅楼
代征道路1
首都经贸大学中路
56.74
44.24
25.00
首都经济贸易大学西区
7F
H=24.00m
5#学生公寓
4F
H=18.0M