
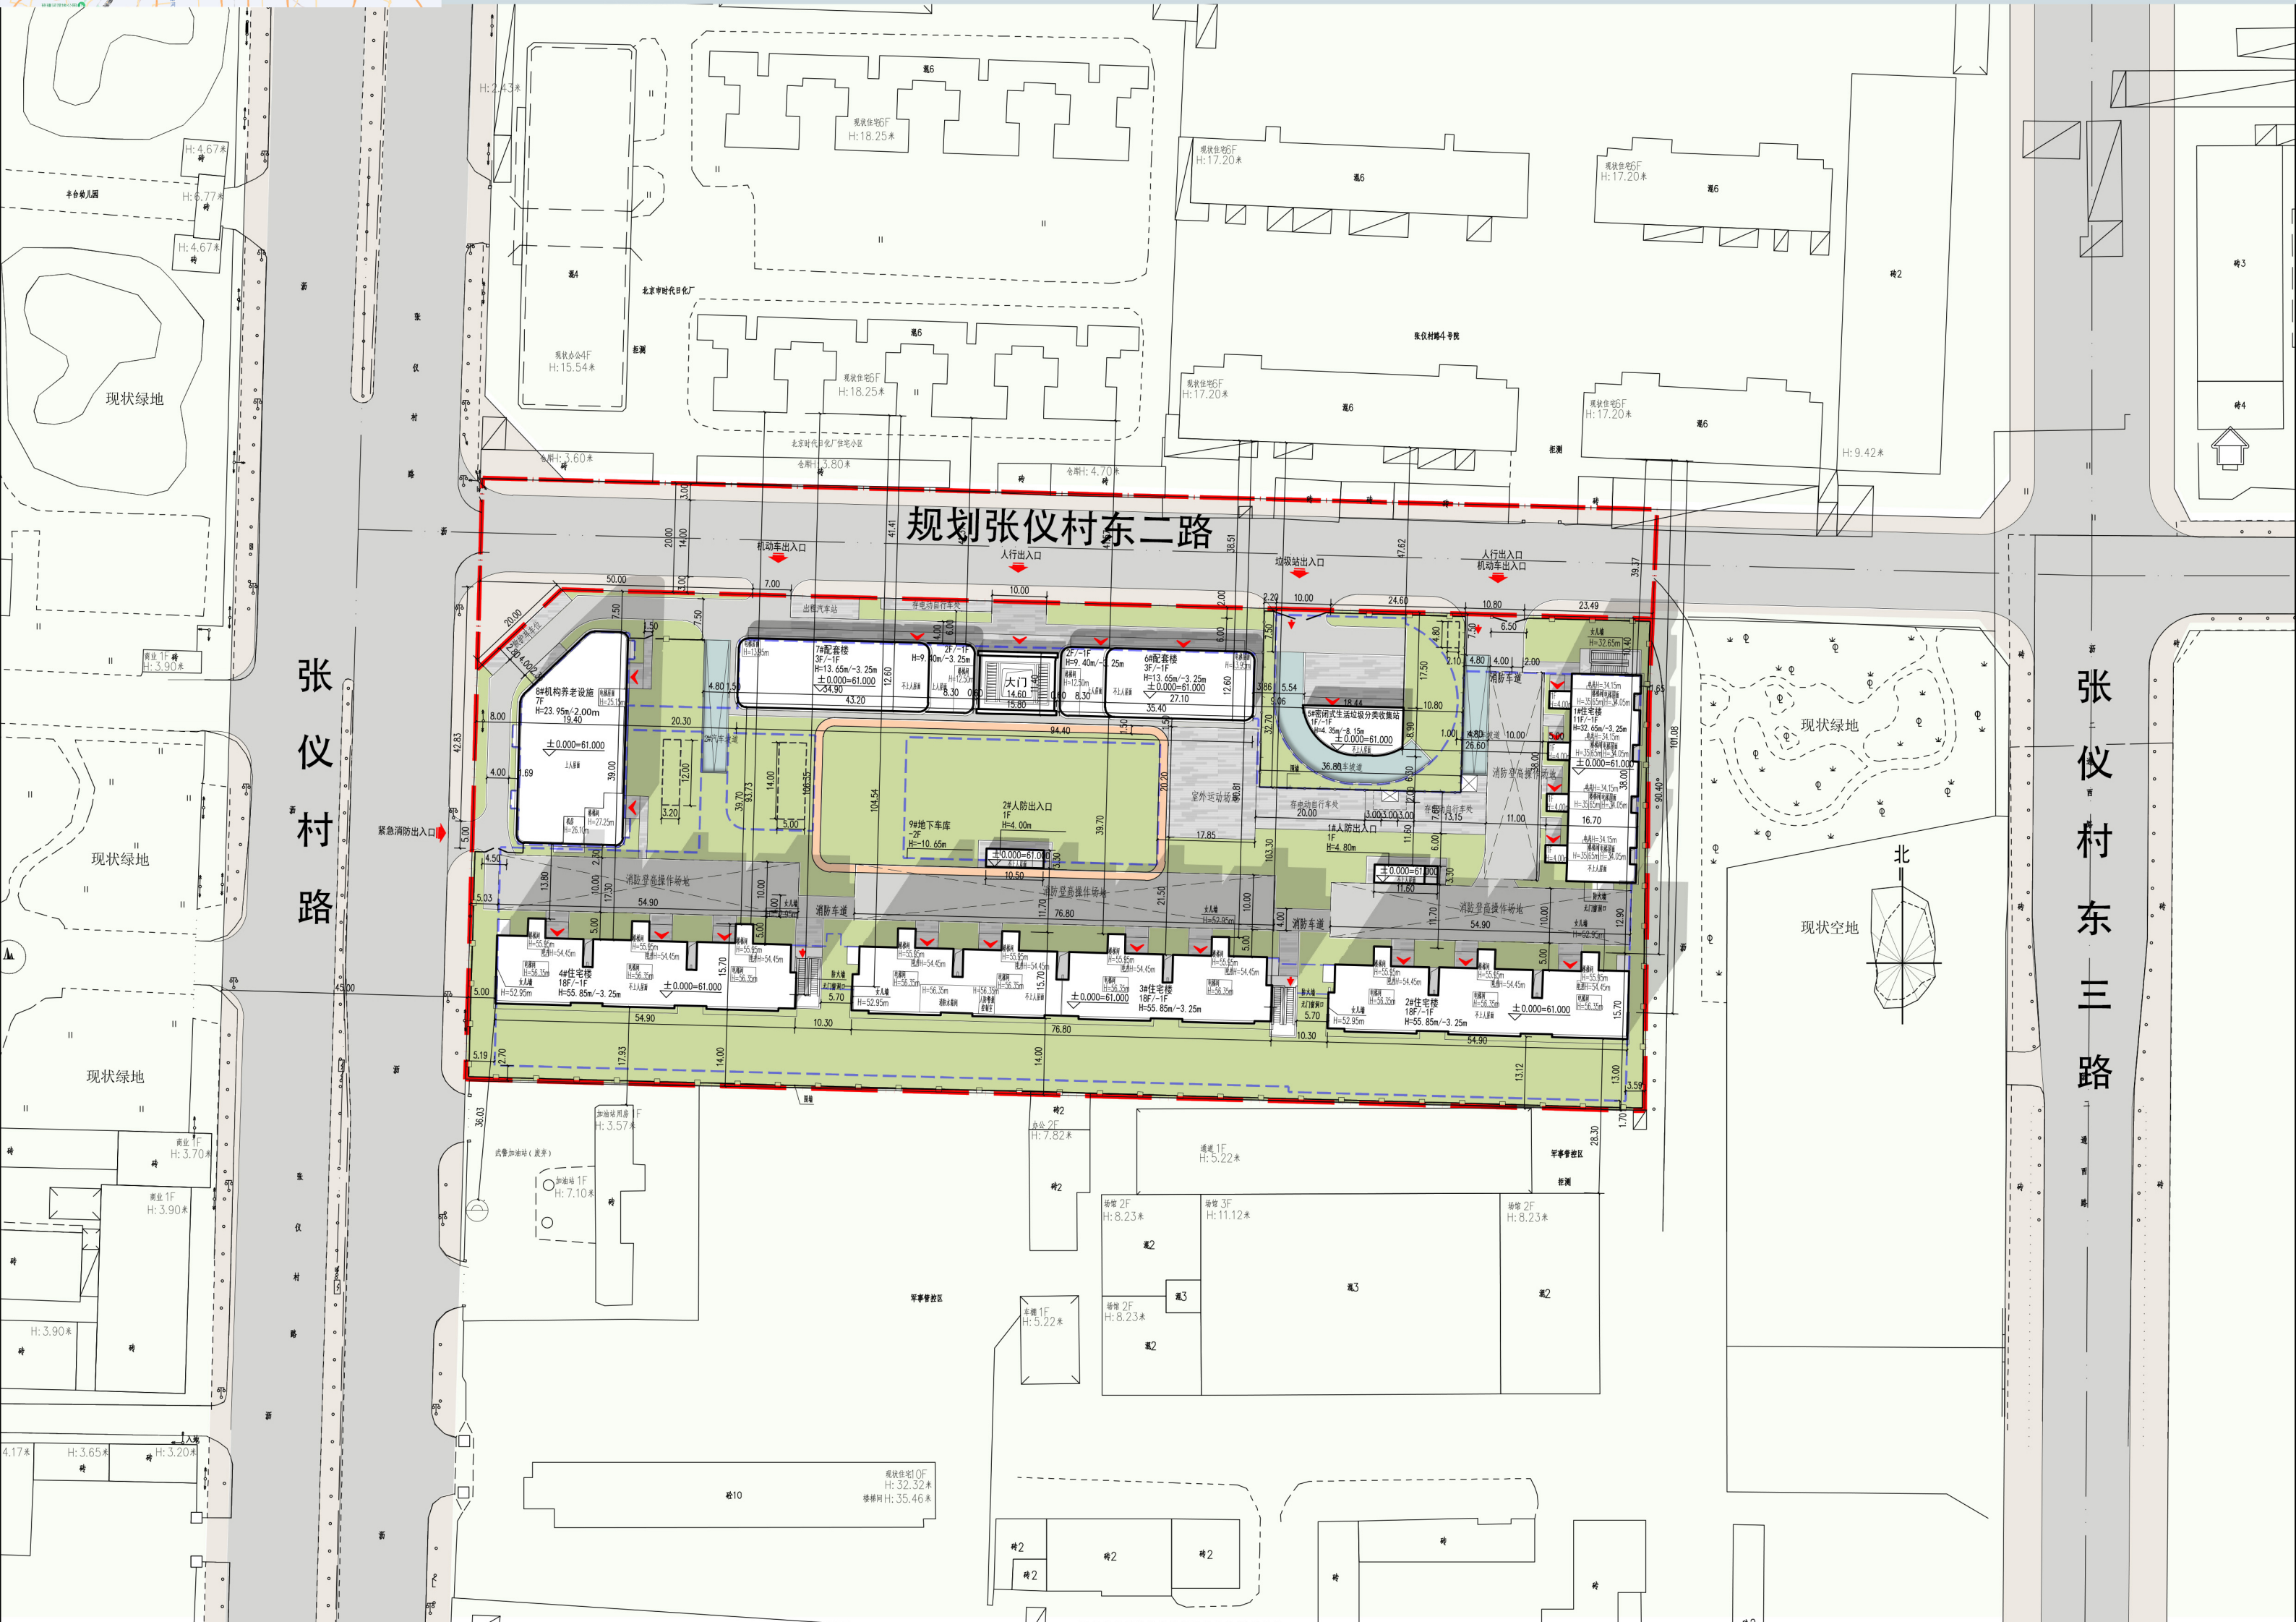


丰台区城中村改造张仪村路东侧安置房项目

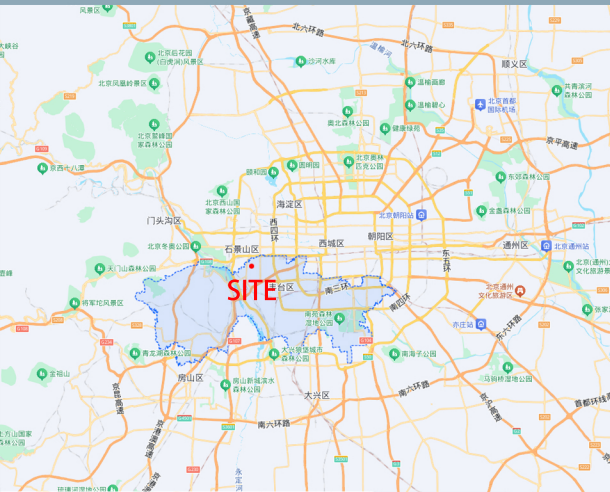

建设单位：北京丰台综合投资集团有限公司
设计单位：北京城建设计发展集团股份有限公司