北京市丰台区花乡中部组团城中村改造项目B区 FT00-2405-0001地块 R2二类居住用地项目方案

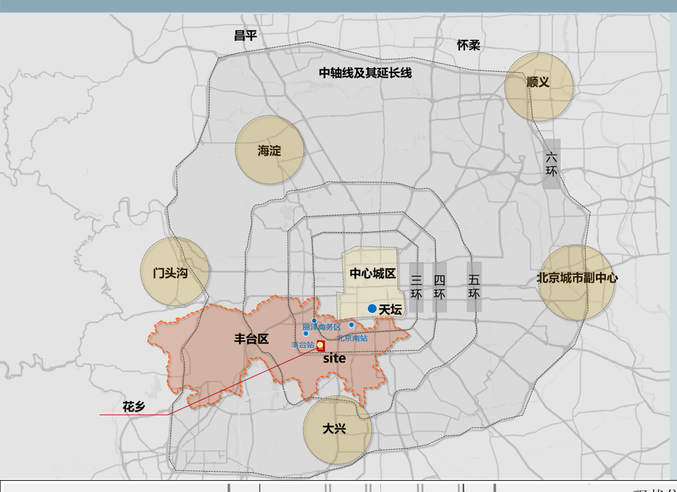

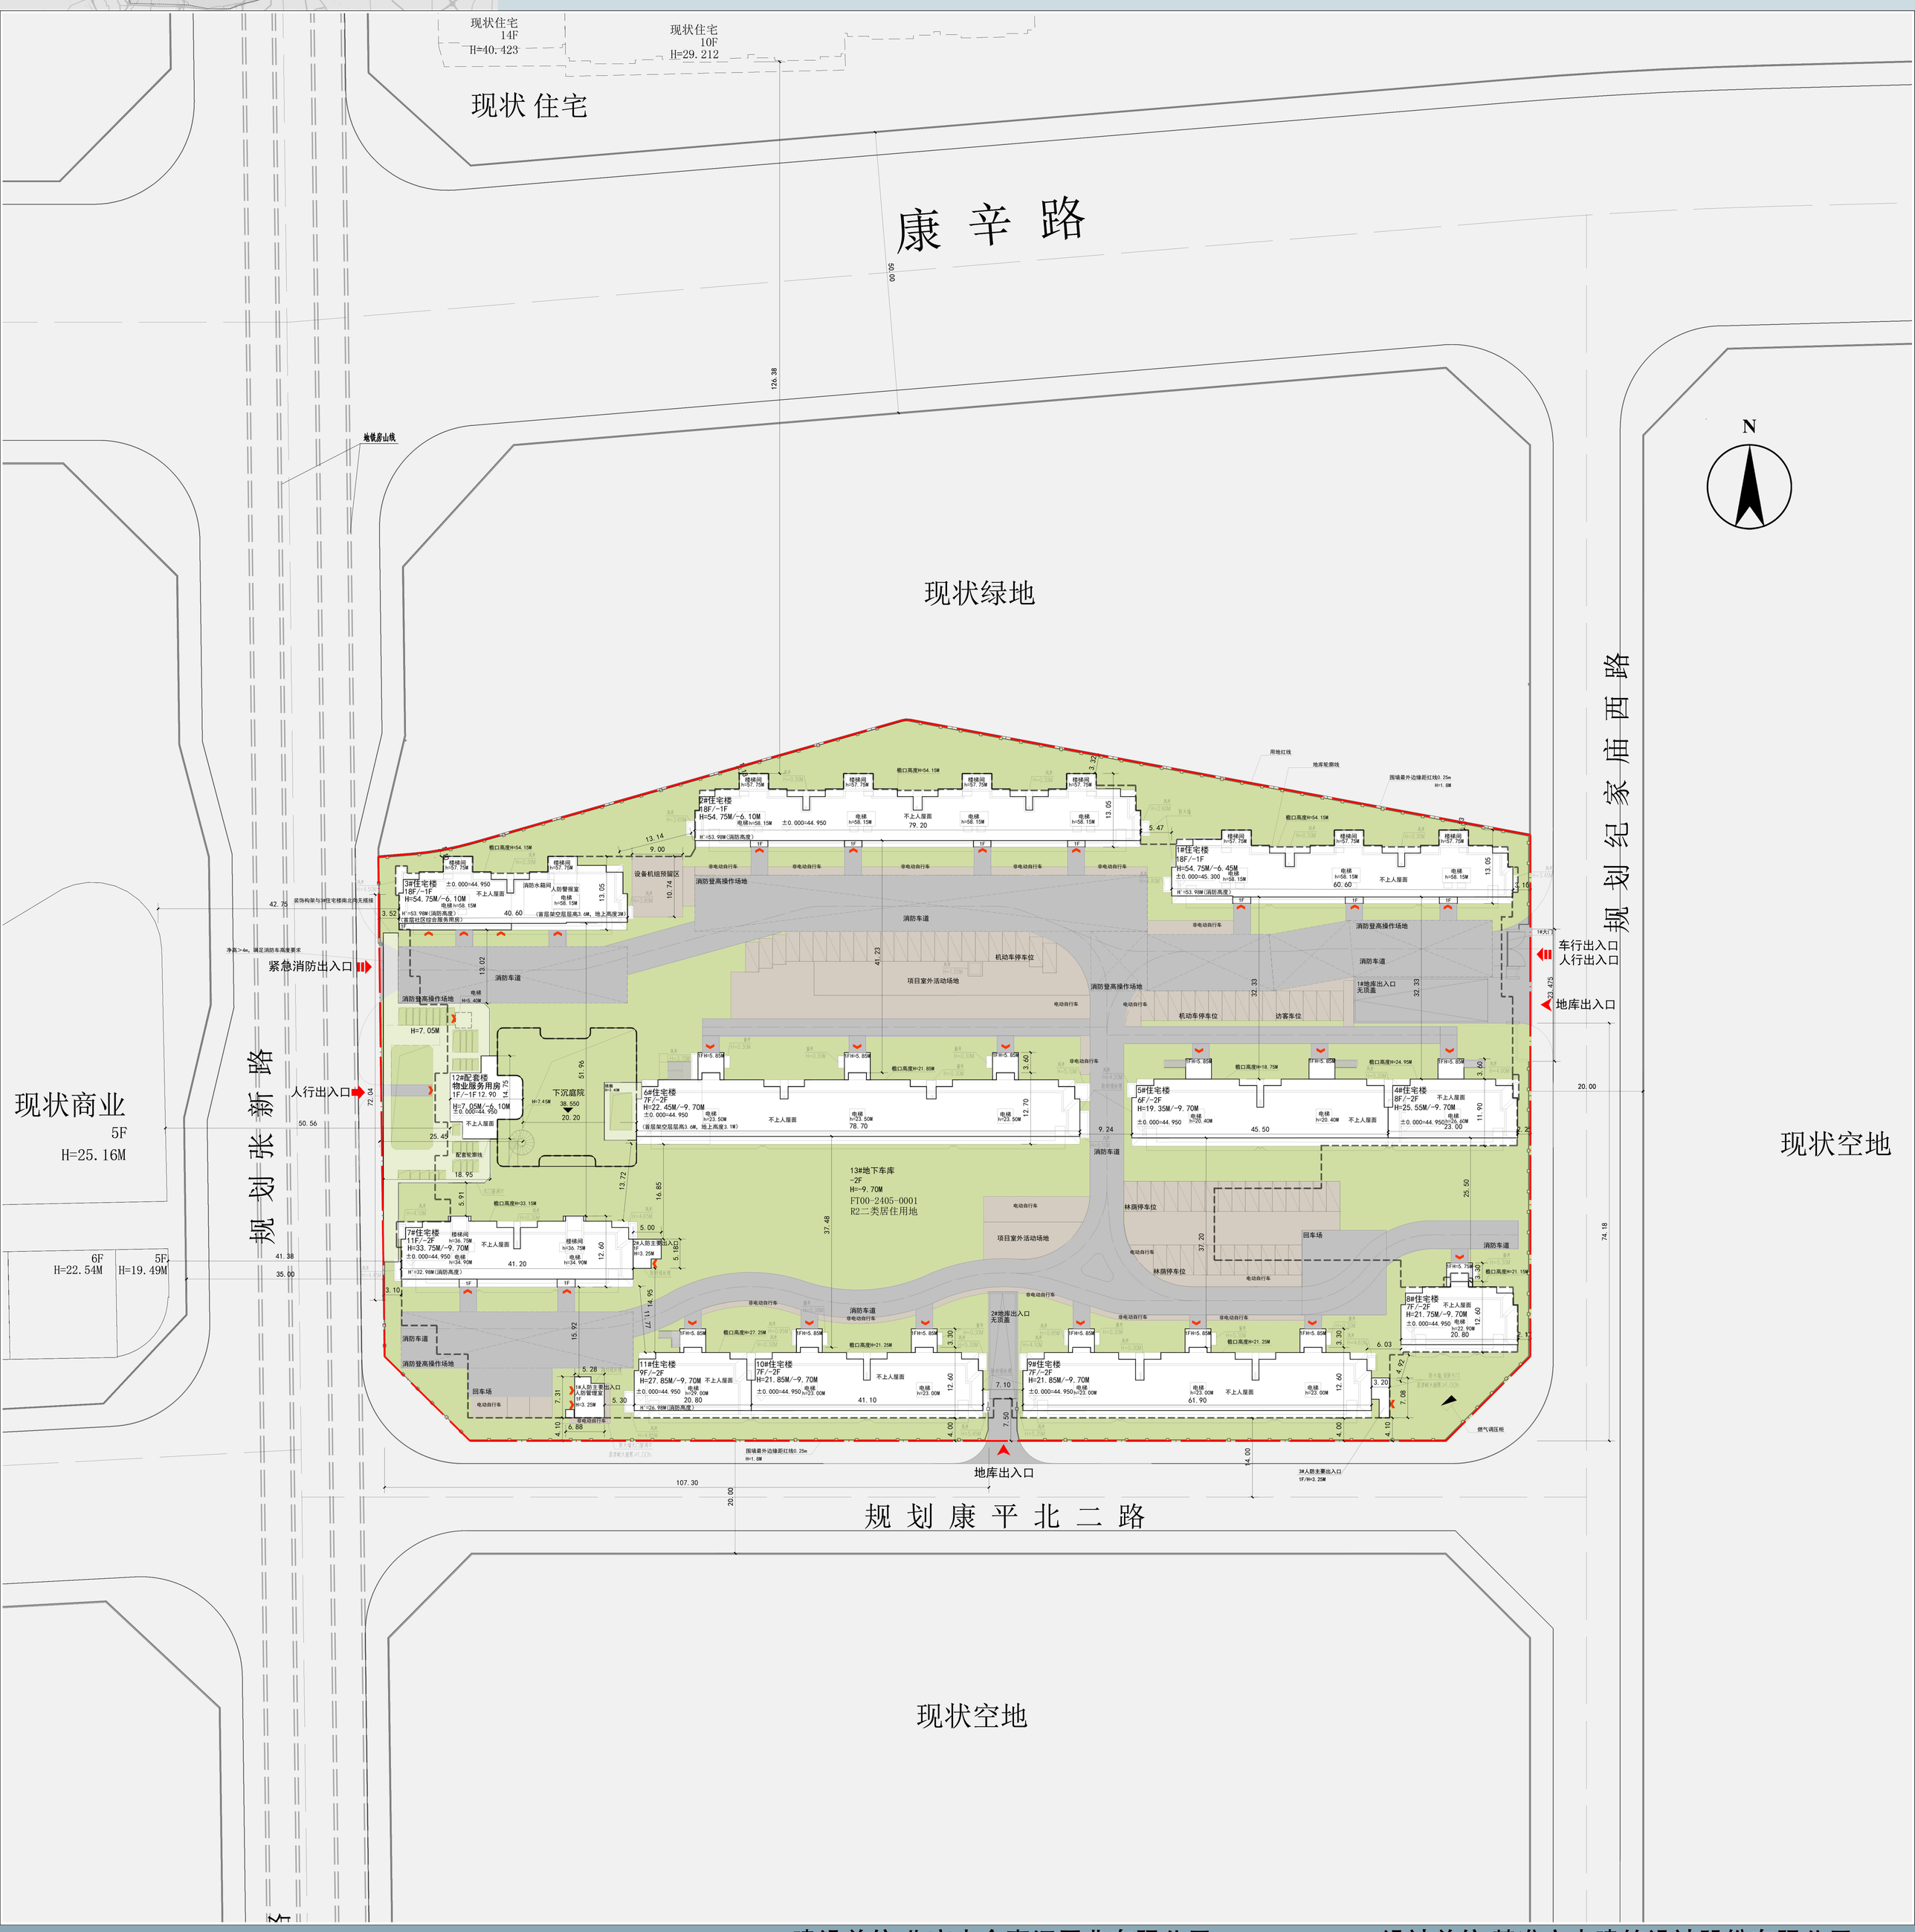

建设单位:北京丰合嘉汇置业有限公司　　设计单位:基准方中建筑设计股份有限公司