
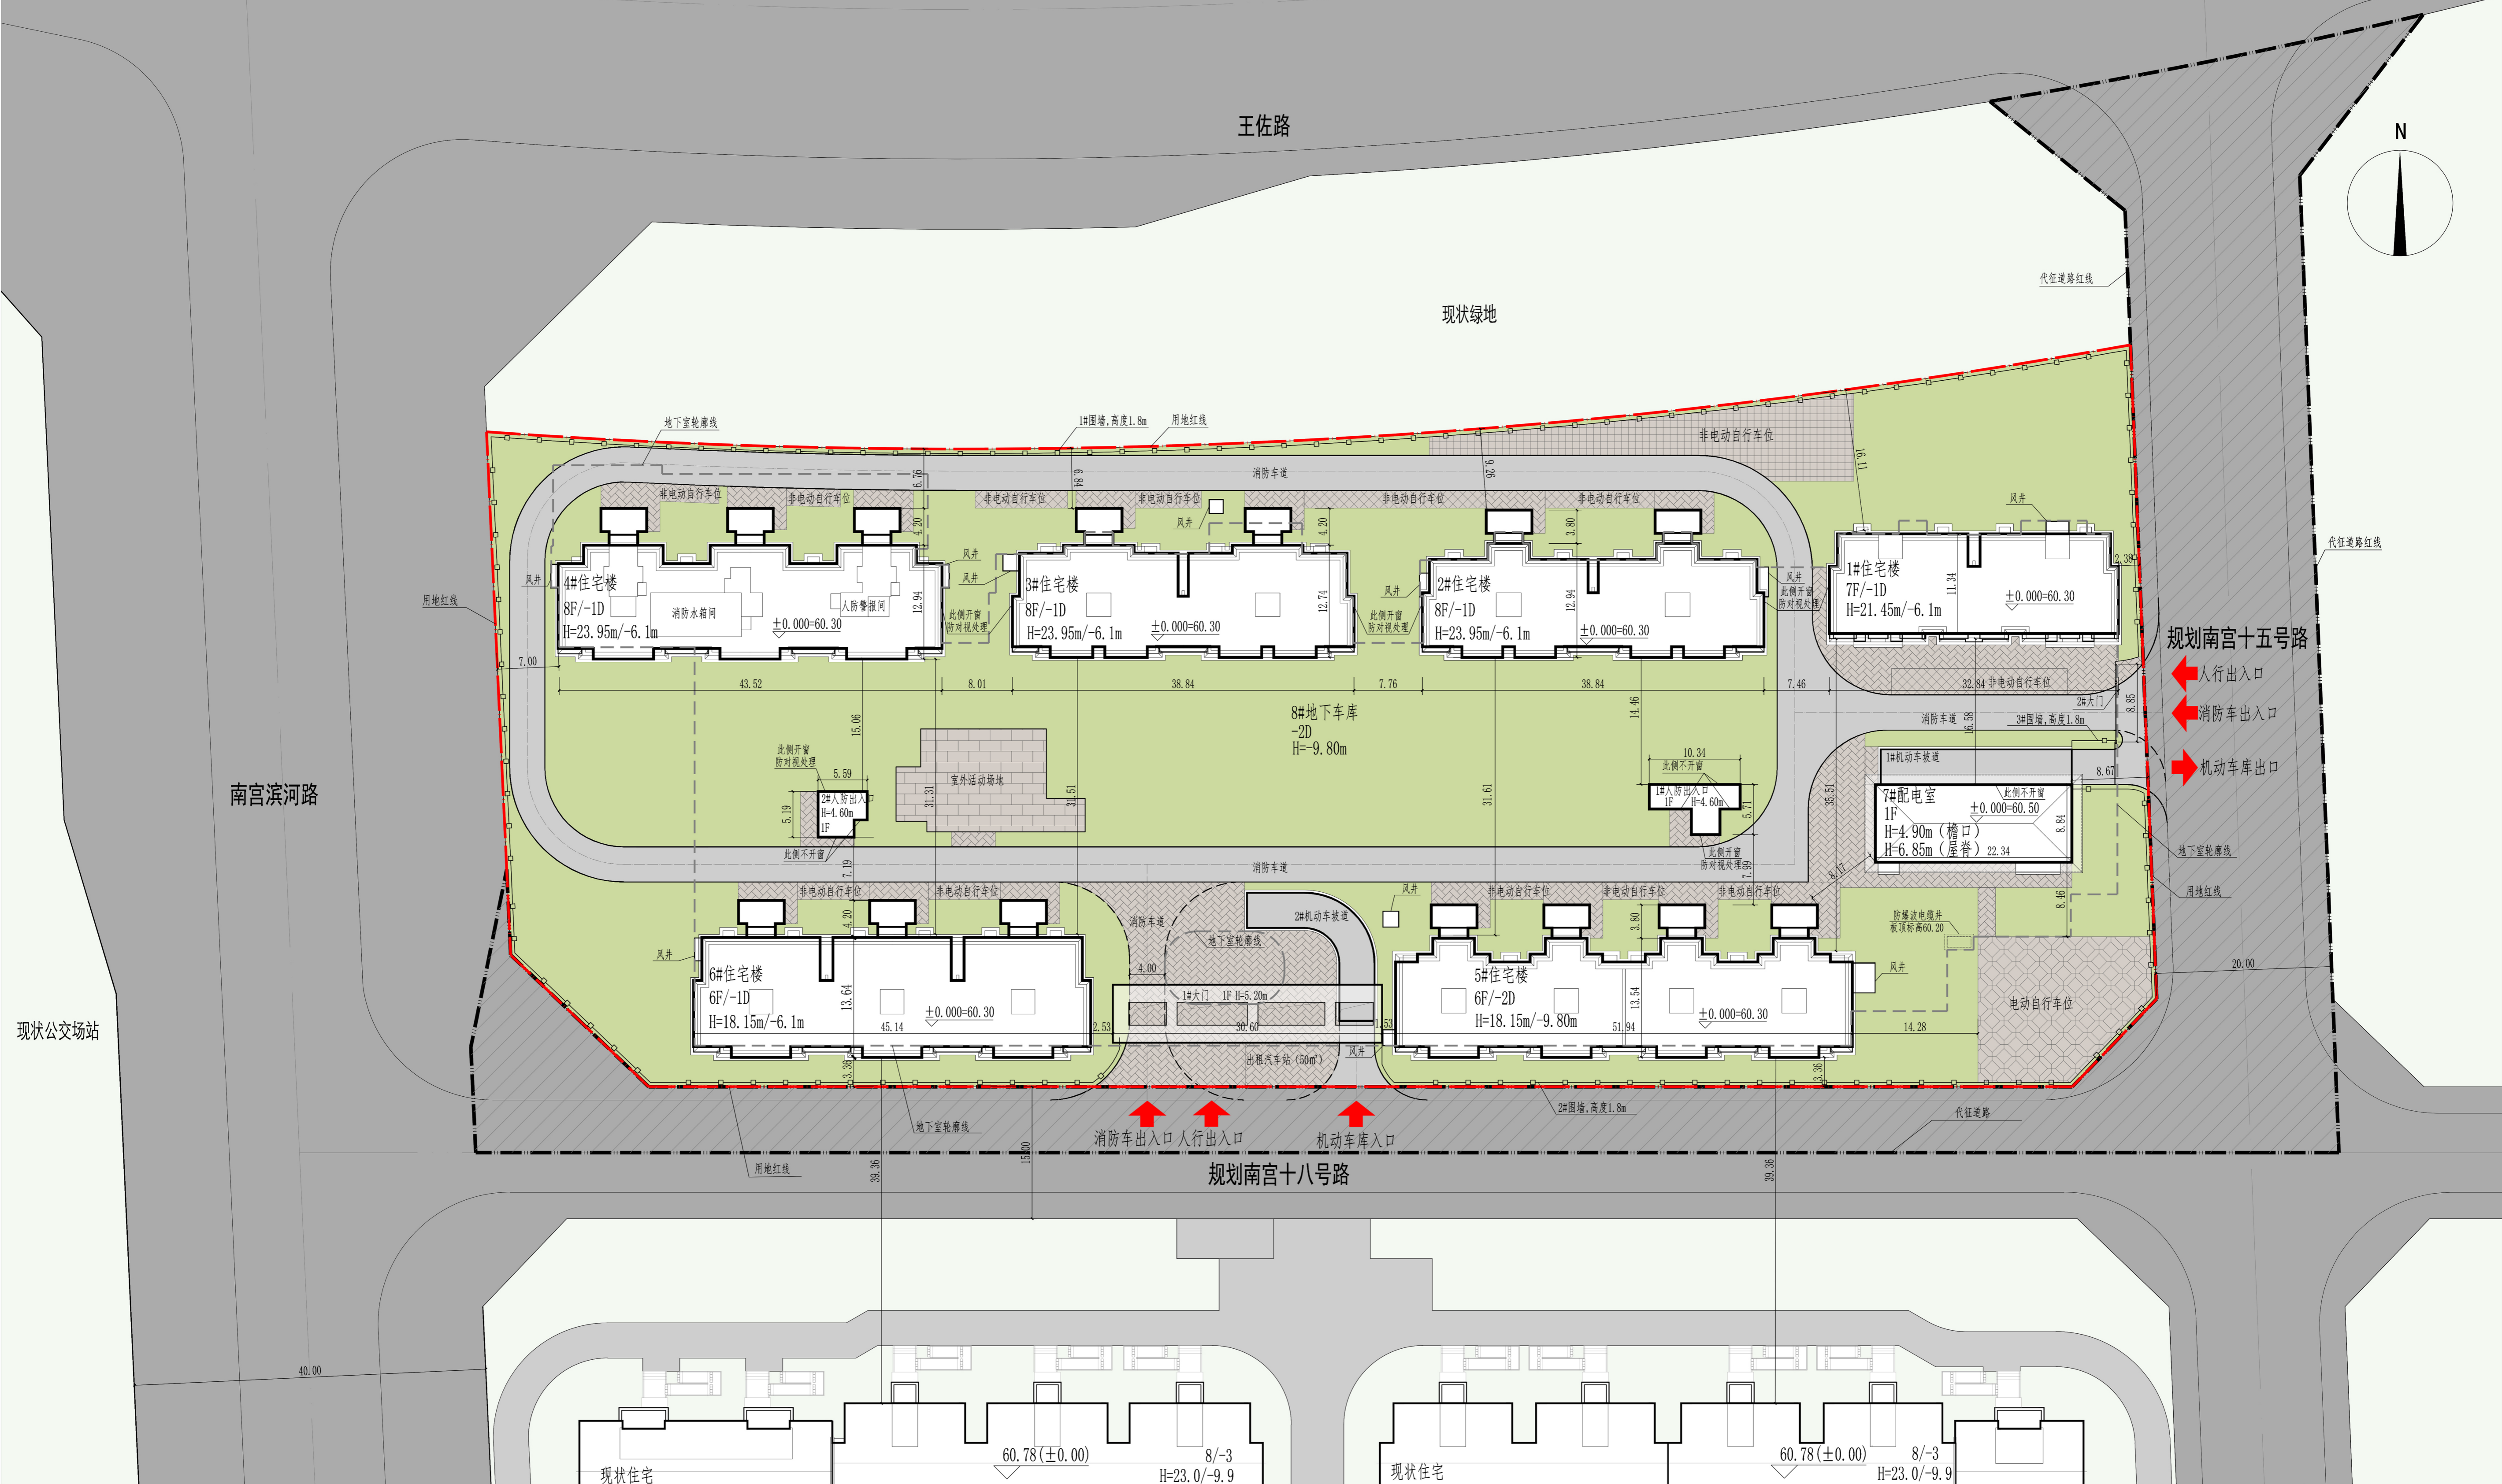


# 丰台区西王佐中心村一期回迁安置房项目

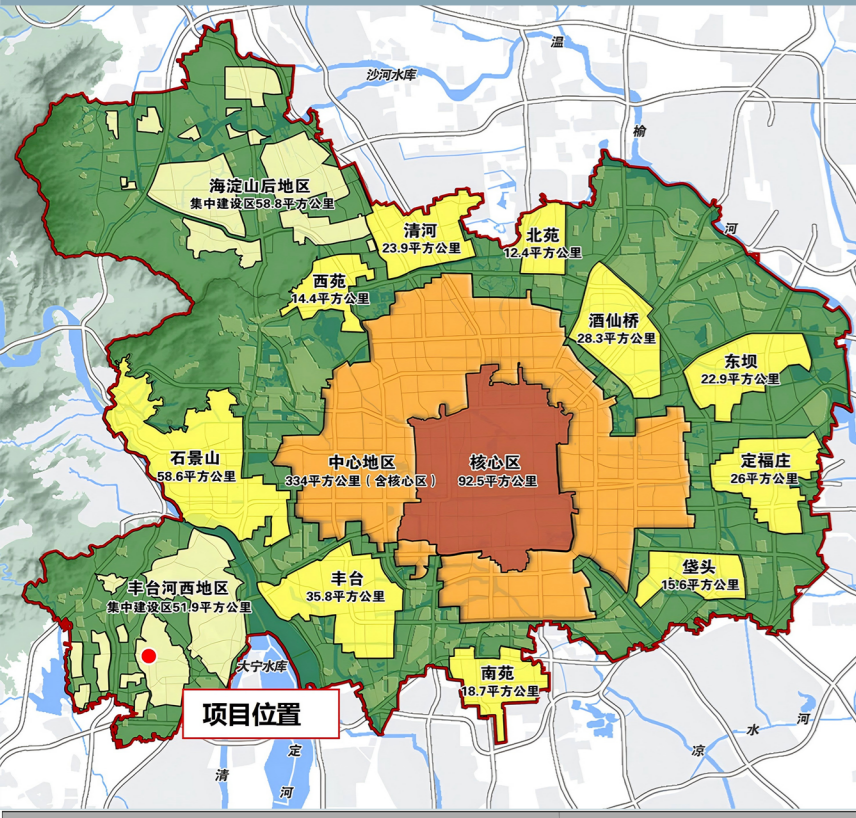

建设单位:北京程达置业有限公司

设计单位:中国中建设计研究院有限公司